



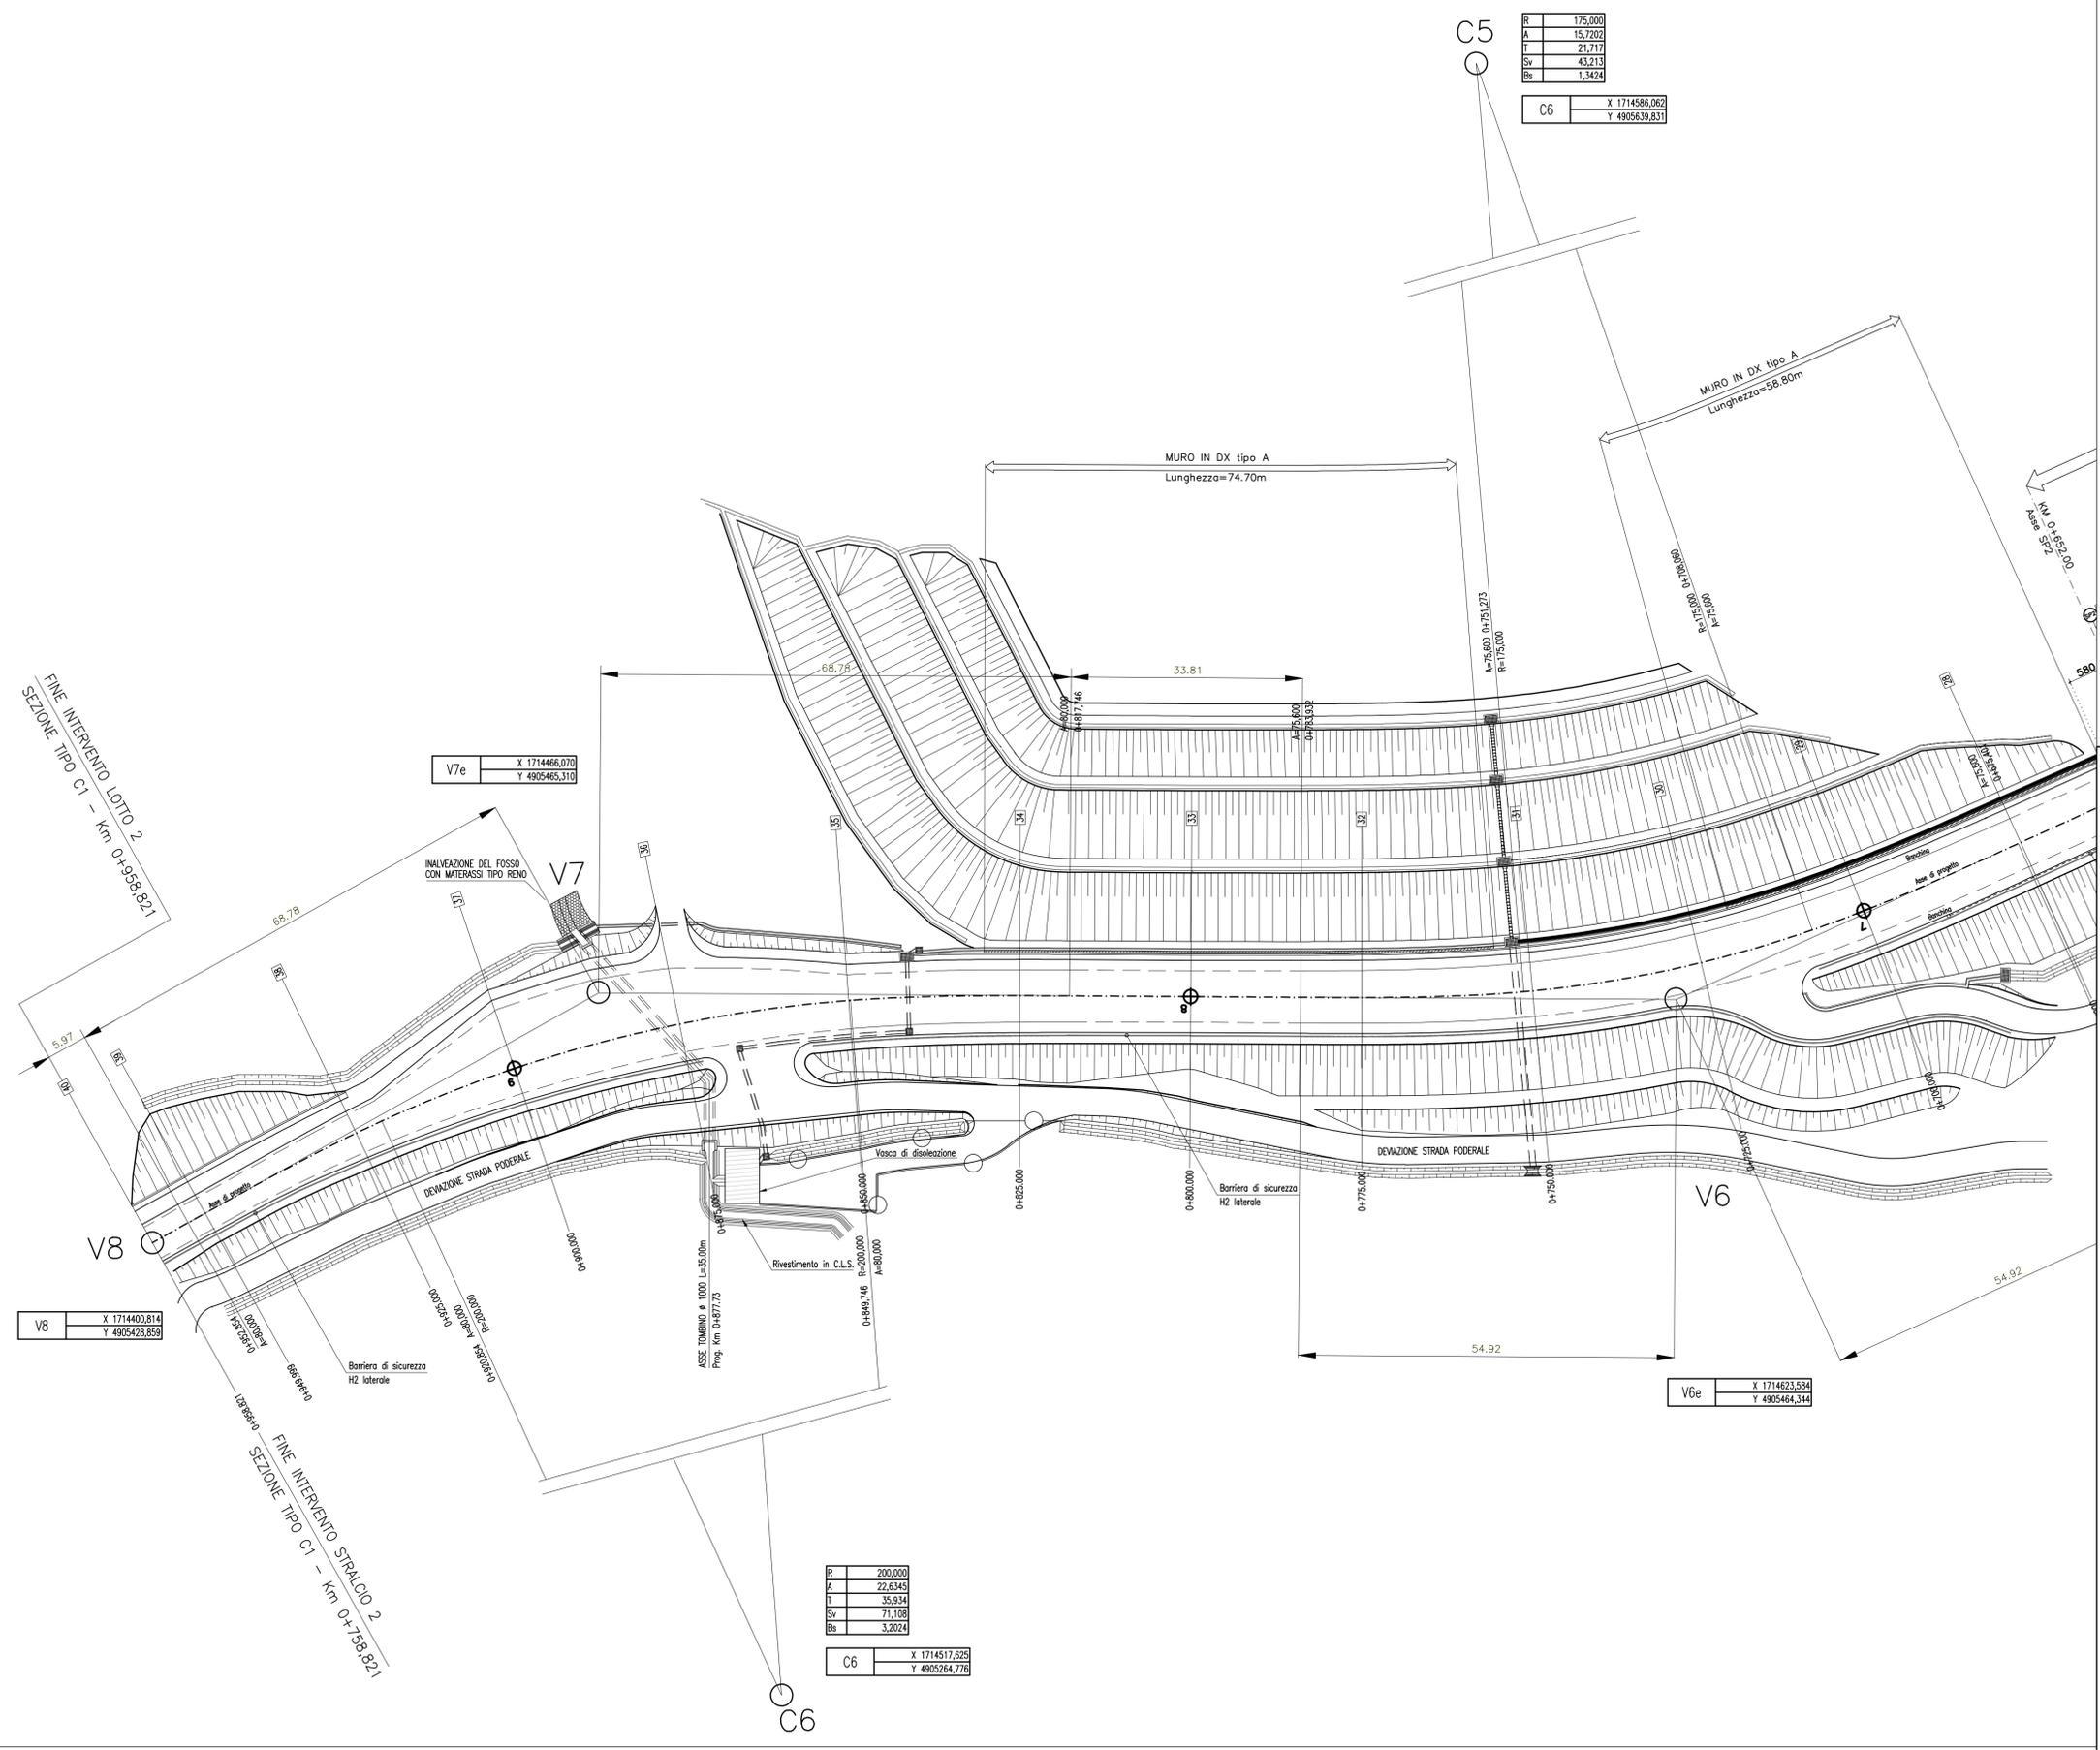

KEY-PLAN

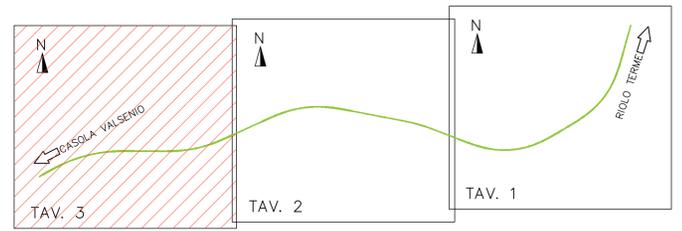

R	175,000
A	15,7202
T	21,717
Sv	43,213
Bv	1,3424

C6	X 1714586,062
	Y 4905639,831

V7e	X 1714466,070
	Y 4905465,310

V8	X 1714400,814
	Y 4905428,850

V6e	X 1714623,384
	Y 4905464,344

R	200,000
A	22,6345
T	35,934
Sv	71,188
Bv	3,2024

C6	X 1714517,625
	Y 4905264,776



PROVINCIA DI RAVENNA

Presidente della Provincia
Claudio Casadio

Assessore ai LL.PP. - Viabilità
Secondo Valgimigli

SETTORE LAVORI PUBBLICI

UNITA' ORGANIZZATIVA PROGETTAZIONE STRADE

RAZIONALIZZAZIONE E MESSA IN SICUREZZA CON ELIMINAZIONE PUNTI CRITICI LUNGO LA EX S.S. 306 CASOLANA
1° LOTTO 2° STRALCIO

PROGETTO ESECUTIVO

PLANIMETRIA CORPO STRADALE

3/3

Tavola/Elaborato	VBD_003
Scala	1:500
Data	05 dicembre 2011

Dirigente del Settore Lavori Pubblici:
Responsabile Unico del Procedimento:
Progettista: **THESES ENGINEERING** Prof. Ing. Claudio Comastri

Studio Tecnico di Ingegneria
40037 Sesto Marecchi (BO) - Via Castelle n.7
tel. +39.51.6750312 fax. +39.51.6750370
E-mail: theses@studiothesis.it

QUESTA TAVOLA E' DI PROPRIETA' ESCLUSIVA DELLA PROVINCIA DI RAVENNA ED E' POSTA SOTTO LA TUTELA DELLA LEGGE. E' PROIBITA LA RIPRODUZIONE ANCHE PARZIALE E LA CESSIONE A TERZI SENZA L'AUTORIZZAZIONE SCRITTA.