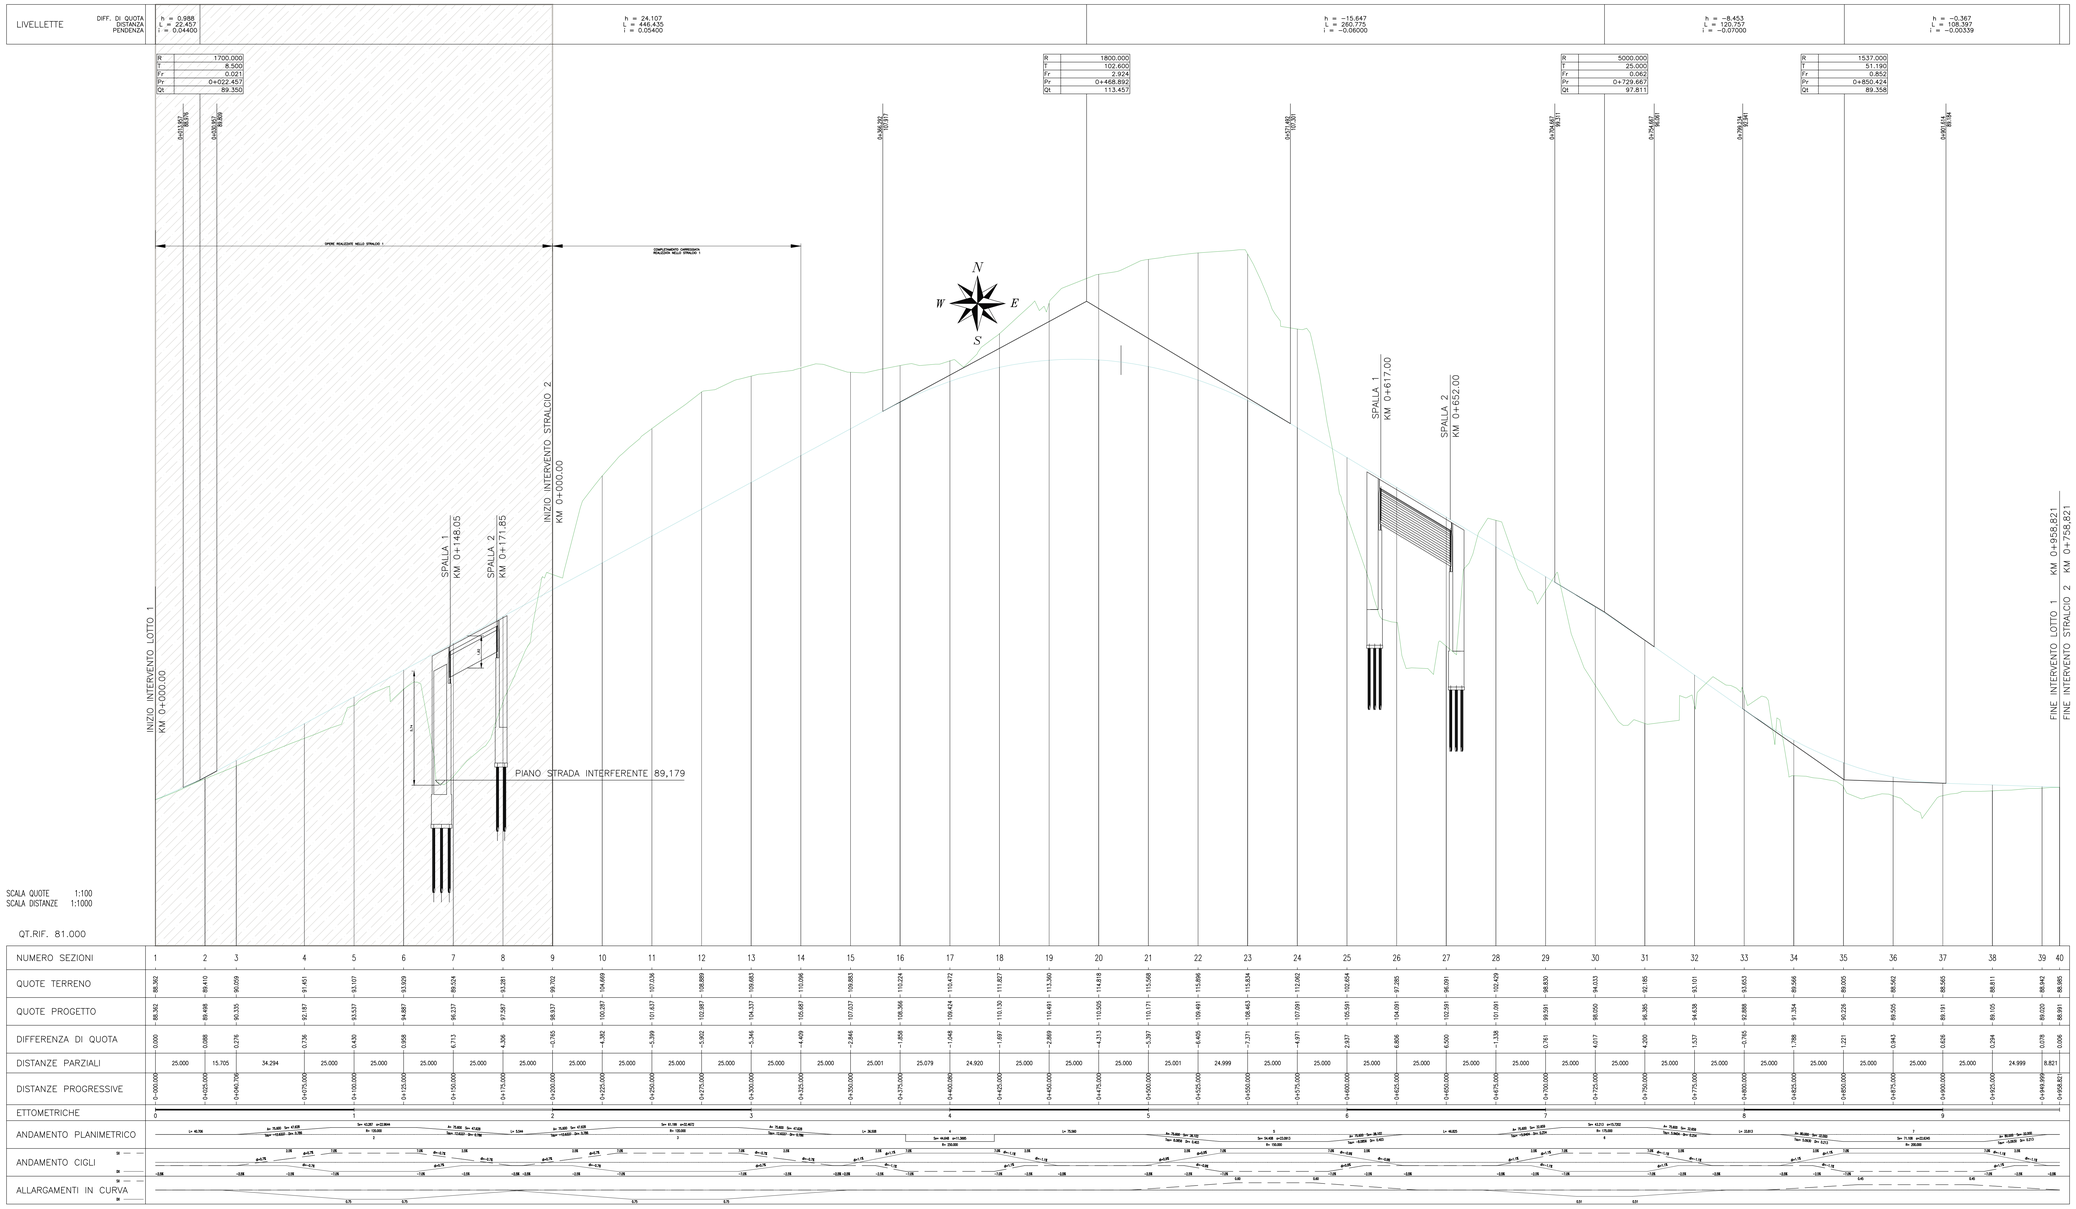

LEGENDA

OPERE REALIZZATE NELLO STRALCIO 1

NOTA:
LE SEGUENTI LAVORAZIONI SARANNO OGGETTO DI UN ALTRO APPALTO:

1. REALIZZAZIONE DEL TAPPETO D'USURA DELLA PAVIMENTAZIONE STRADALE (A MENO DEL TRATTO IN CORRISPONDENZA DEL PONTE);
2. REALIZZAZIONE SEGNALETICA STRADALE;
3. REALIZZAZIONE IMPIANTO DI ILLUMINAZIONE;
4. INSTALLAZIONE DEL RIVESTIMENTO LUNGO LE OPERE DI SOSTEGNO.

PROVINCIA DI RAVENNA

Presidente della Provincia
Claudio Casadio

Assessore ai LL.PP. - Viabilità
Secondo Valgimigli

SETTORE LAVORI PUBBLICI

UNITA' ORGANIZZATIVA PROGETTAZIONE STRADE

RAZIONALIZZAZIONE E MESSA IN SICUREZZA CON ELIMINAZIONE PUNTI CRITICI LUNGO LA EX S.S. 306 CASOLANA 1°LOTTO 2° STRALCIO

PROGETTO ESECUTIVO	Tavola/Elaborato: VBD_004
PROFILO LONGITUDINALE	Scala: 1:1000-1:100
	Data: 05 dicembre 2011

Dirigente del Settore Lavori Pubblici: Dott. Ing. Valentino Natali

Responsabile Unico del Procedimento: Dott. Ing. Valentino Natali

Progettista: THESISENGINEERING Studio Tecnico di Ingegneria
40037 Sasso Marconi (BO) - via Canale n.7
tel. +39.51.6750313 fax +39.51.6750370
E-mail: thesis@studiothesis.it
prof. ing. CLAUDIO COMASTRI

Prof. Ing. Claudio Comastri

QUESTA TAVOLA E' DI PROPRIETA' ESCLUSIVA DELLA PROVINCIA DI RAVENNA ED E' POSTA SOTTO LA TUTELA DELLA LEGGE E PROIBITA LA RIPRODUZIONE ANCHE PARZIALE E LA CESSIONE A TERZI SENZA L'AUTORIZZAZIONE SCRITTA.