SEZIONE N. : 18
QT. PROGETTO : 110.130
DIST.PROG. : 0+425.000
DIST.PREC. : 24.920
DIST.SUCC. : 25.000

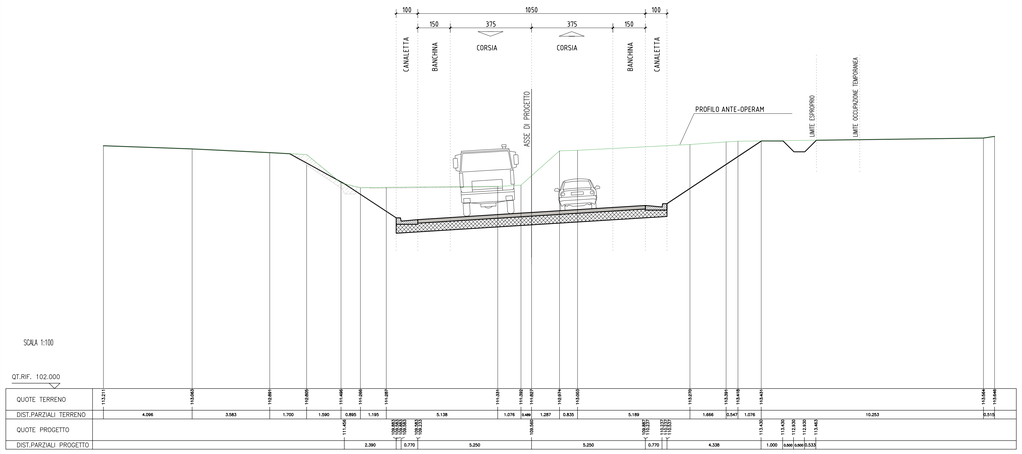

SEZIONE N. : 19
QT. PROGETTO : 110.491
DIST.PROG. : 0+450.000
DIST.PREC. : 25.000
DIST.SUCC. : 25.000

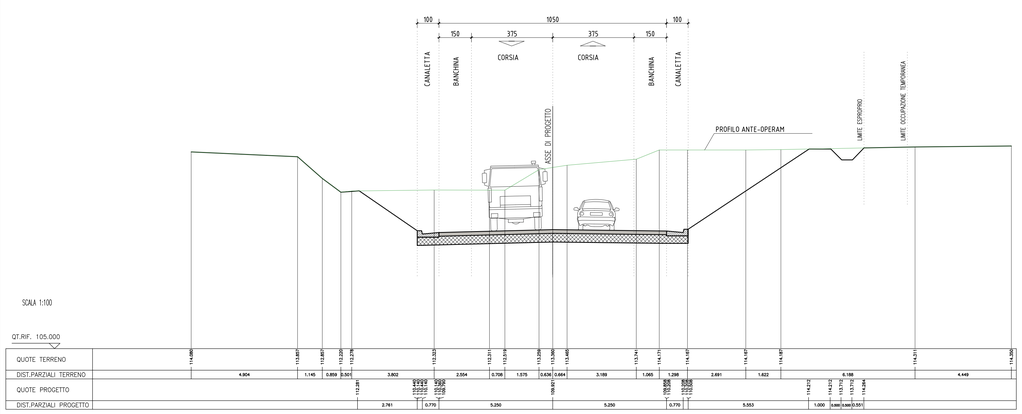

SEZIONE N. : 20
QT. PROGETTO : 110.505
DIST.PROG. : 0+475.000
DIST.PREC. : 25.000
DIST.SUCC. : 25.000

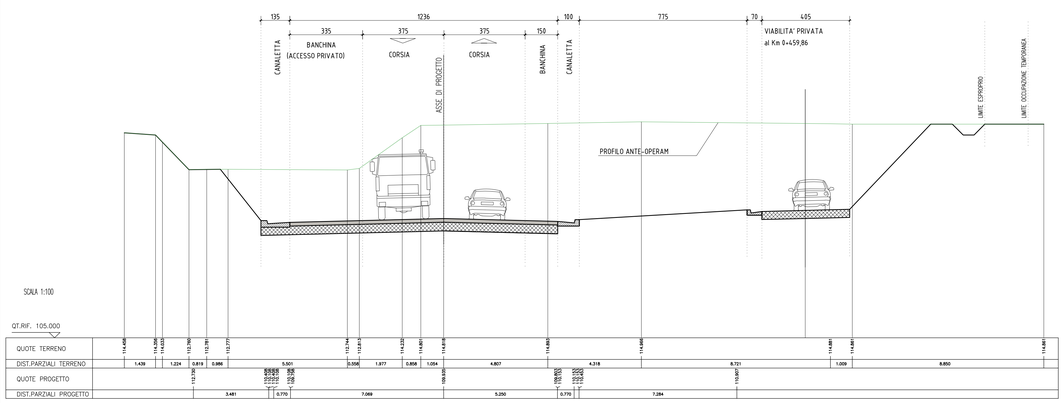

SEZIONE N. : 21
QT. PROGETTO : 110.171
DIST.PROG. : 0+500.000
DIST.PREC. : 25.000
DIST.SUCC. : 25.001

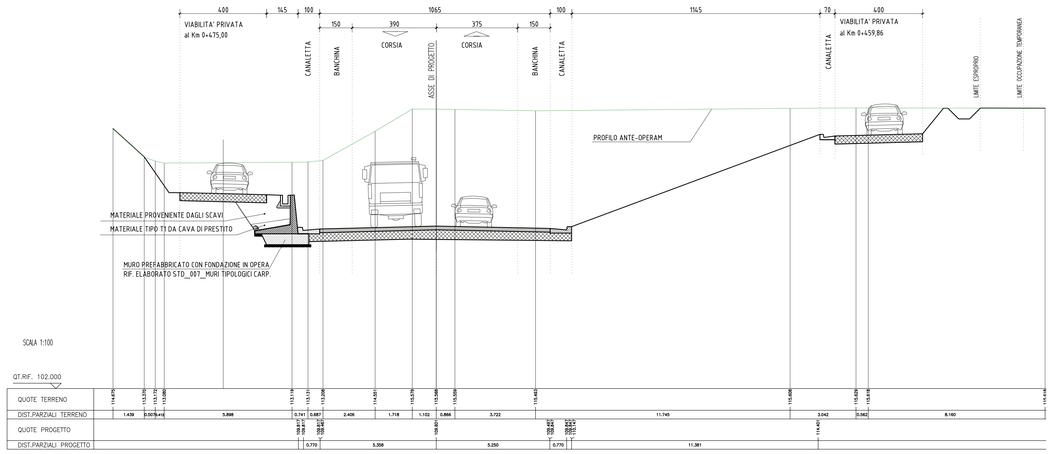

SEZIONE N. : 22
QT. PROGETTO : 109.491
DIST.PROG. : 0+525.000
DIST.PREC. : 25.001
DIST.SUCC. : 24.999

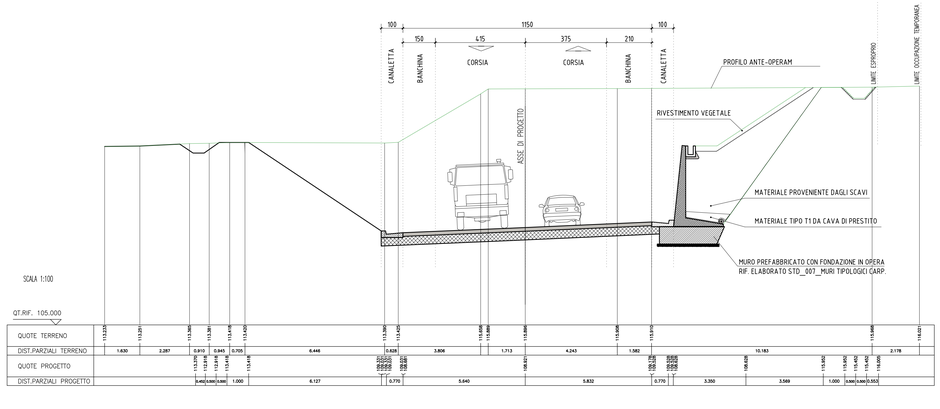

SEZIONE N. : 23
QT. PROGETTO : 108.463
DIST.PROG. : 0+550.000
DIST.PREC. : 24.999
DIST.SUCC. : 25.000

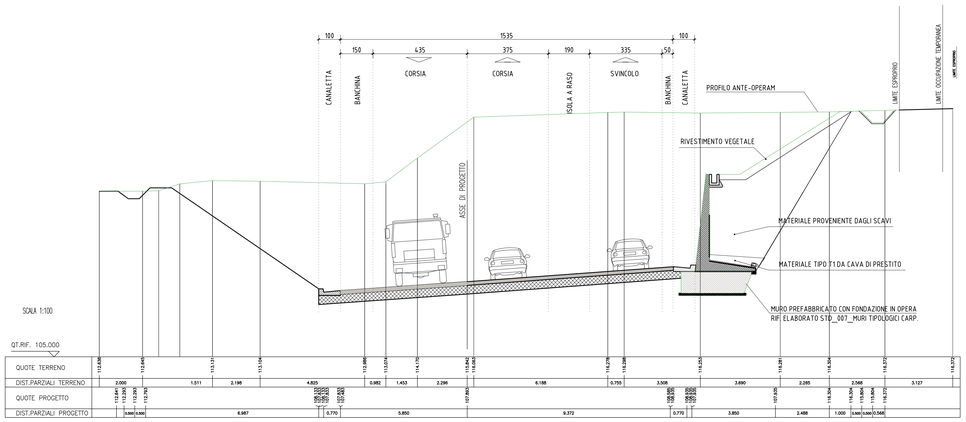

LEGENDA

OPERE DEFINITIVE REALIZZATE NELLO STRALCIO 1

NOTA:
LE SEGUENTI LAVORAZIONI SARANNO OGGETTO DI UN ALTRO APPALTO:
1. REALIZZAZIONE DEL TAPPETO D'USURA DELLA PAVIMENTAZIONE STRADALE (A MENO DEL TRATTO IN CORRISPONDENZA DEL PONTE);
2. REALIZZAZIONE SEGNALETICA STRADALE;
3. REALIZZAZIONE IMPIANTO DI ILLUMINAZIONE;
4. INSTALLAZIONE DEL RIVESTIMENTO LUNGO LE OPERE DI SOSTEGNO.

N.B.: LE QUOTE DI PROGETTO RIPORTATE NEL CARTIGLIO SONO RIFERITE ALL'INTRADOSSO DEL CASSONETTO STRADALE (ESCLUSE QUELLE SULLE OPERE D'ARTE). LE QUOTE DI PROGETTO DELL'ASSE AL FINITO SONO INDICATE SOPRA LA SEZIONE

PROVINCIA DI RAVENNA

Presidente della Provincia
Claudio Casadio

Assessore ai LL.PP. - Viabilità
Secondo Valgimigli

SETTORE LAVORI PUBBLICI

UNITA' ORGANIZZATIVA PROGETTAZIONE STRADE

RAZIONALIZZAZIONE E MESSA IN SICUREZZA CON ELIMINAZIONE PUNTI CRITICI LUNGO LA EX S.S. 306 CASOLANA 1°LOTTO 2° STRALCIO

PROGETTO ESECUTIVO	Tavola/Elaborato: VBD_007
SEZIONI TRASVERSALI TAV 3/6	Scala: 1:100
	Data: 15 febbraio 2012

Dirigente del Settore Lavori Pubblici: Dott. Ing. Valentino Natali

Responsabile Unico del Procedimento: Dott. Ing. Valentino Natali

Progettista: THESISENGINEERING Studio Tecnico di Ingegneria, 40037 Sasso Marconi (BO) - via Gaetano n.7, tel. +39.51.6750312 fax. +39.51.6750370, E-mail: thesis@studiothesis.it — Prof. Ing. Claudio Comastri

QUESTA TAVOLA E' DI PROPRIETA' ESCLUSIVA DELLA PROVINCIA DI RAVENNA ED E' POSTA SOTTO LA TUTELA DELLA LEGGE. E' PROIBITA LA RIPRODUZIONE ANCHE PARZIALE E LA CESSIONE A TERZI SENZA L'AUTORIZZAZIONE SCRITTA.