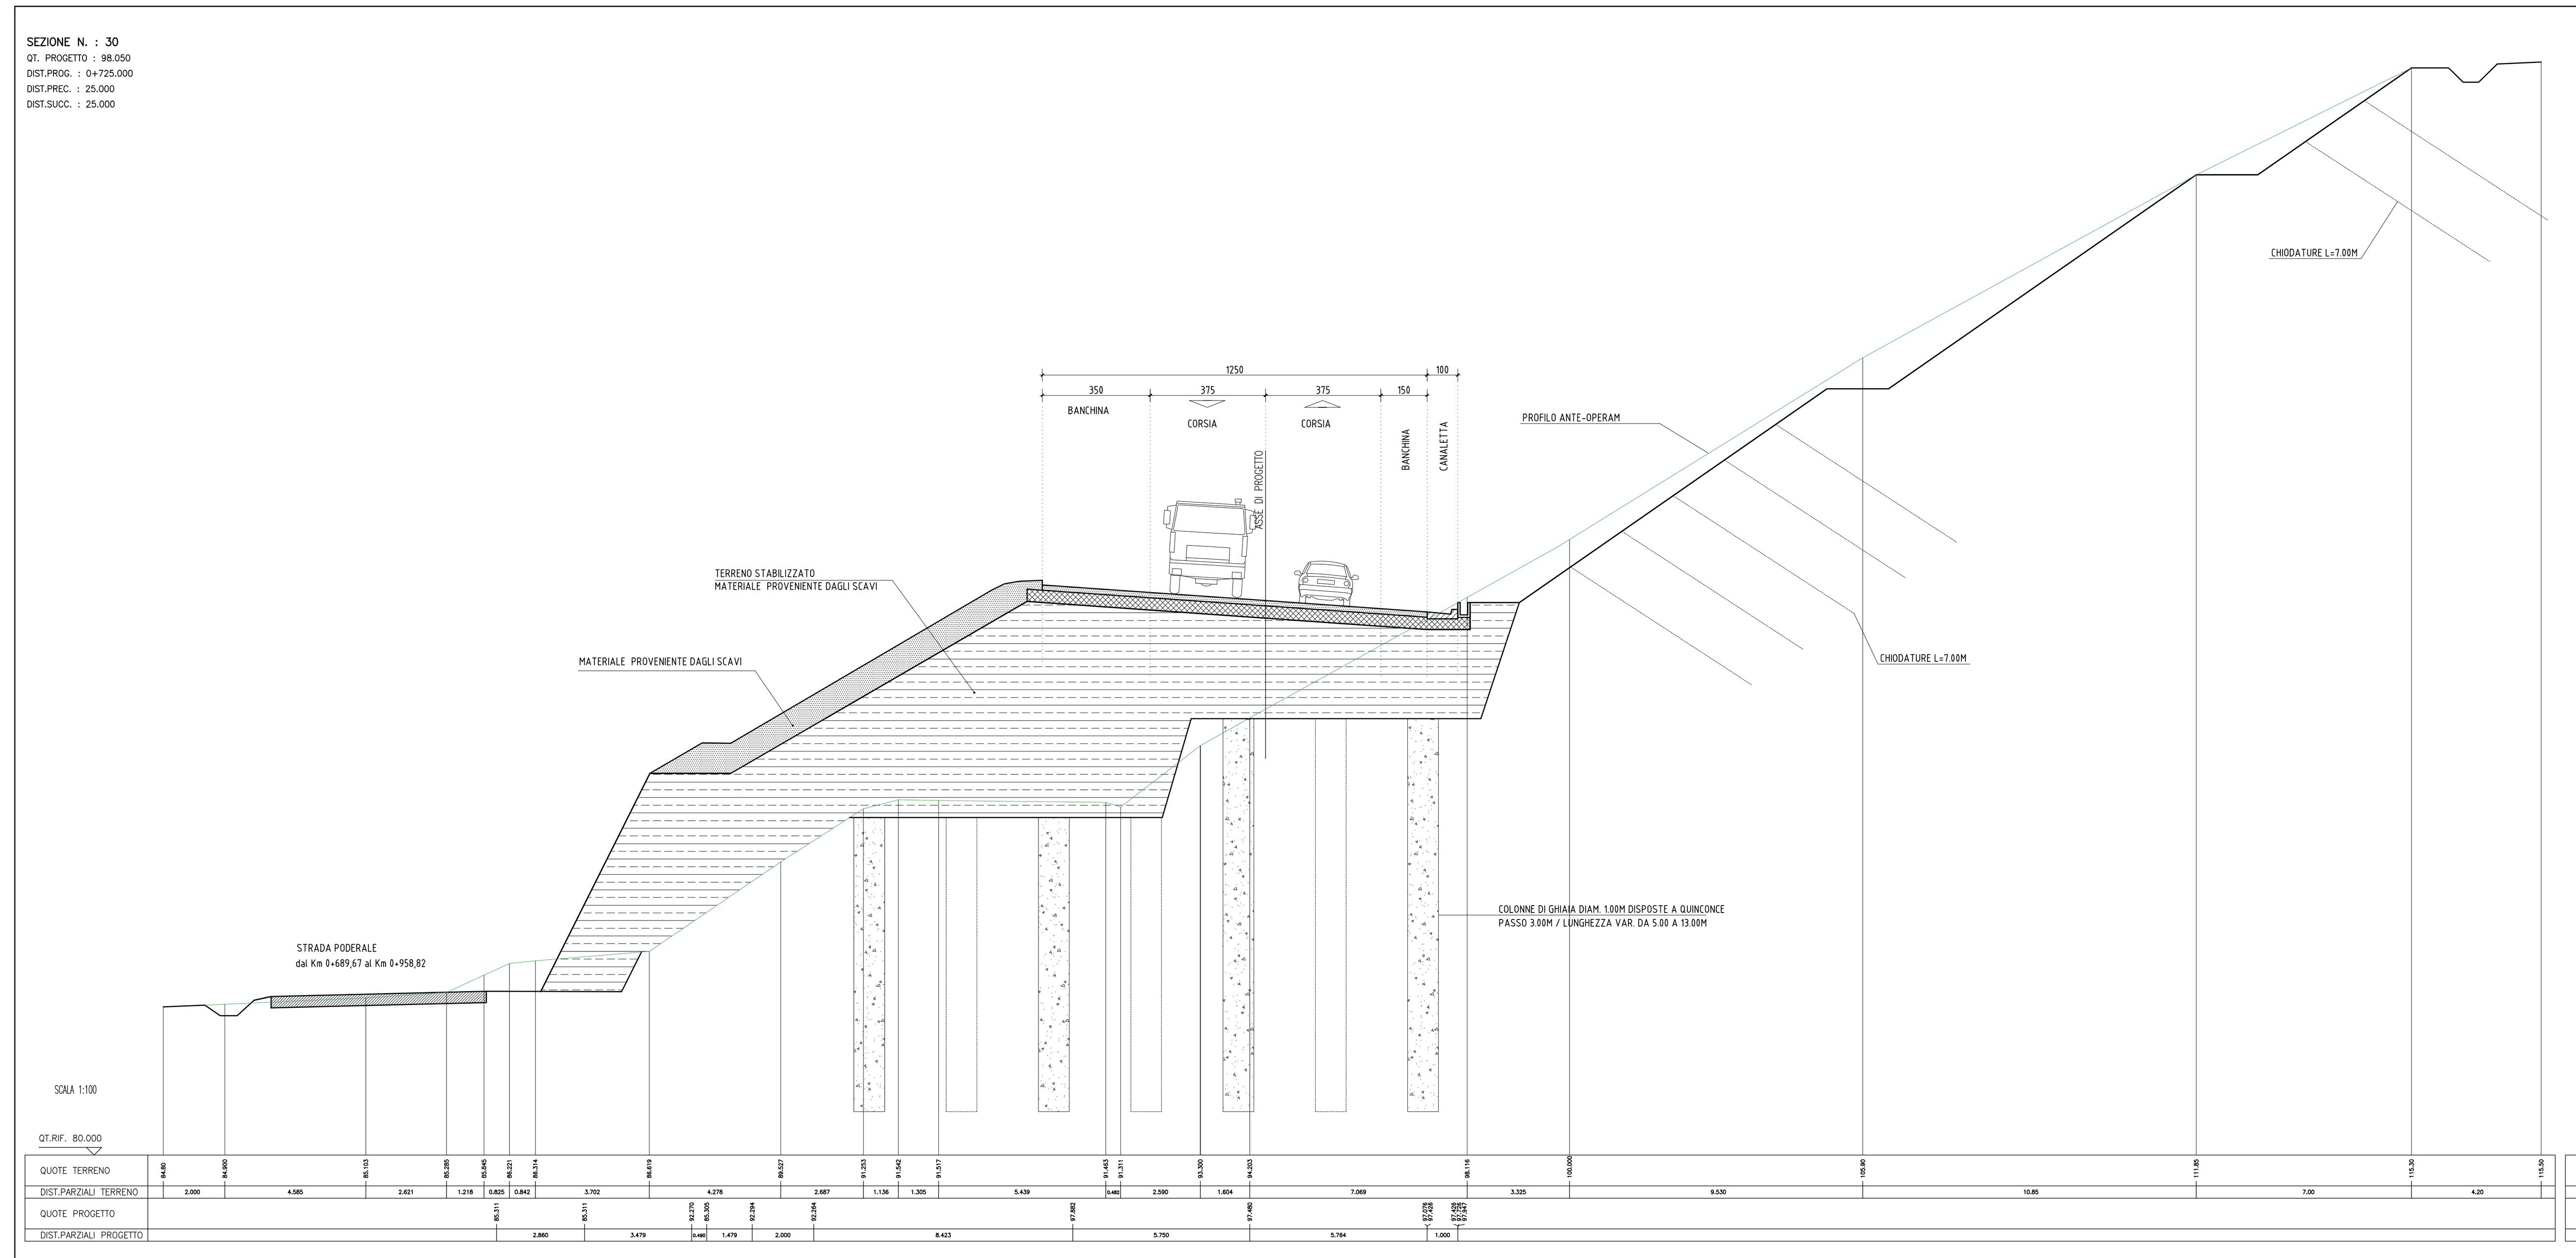


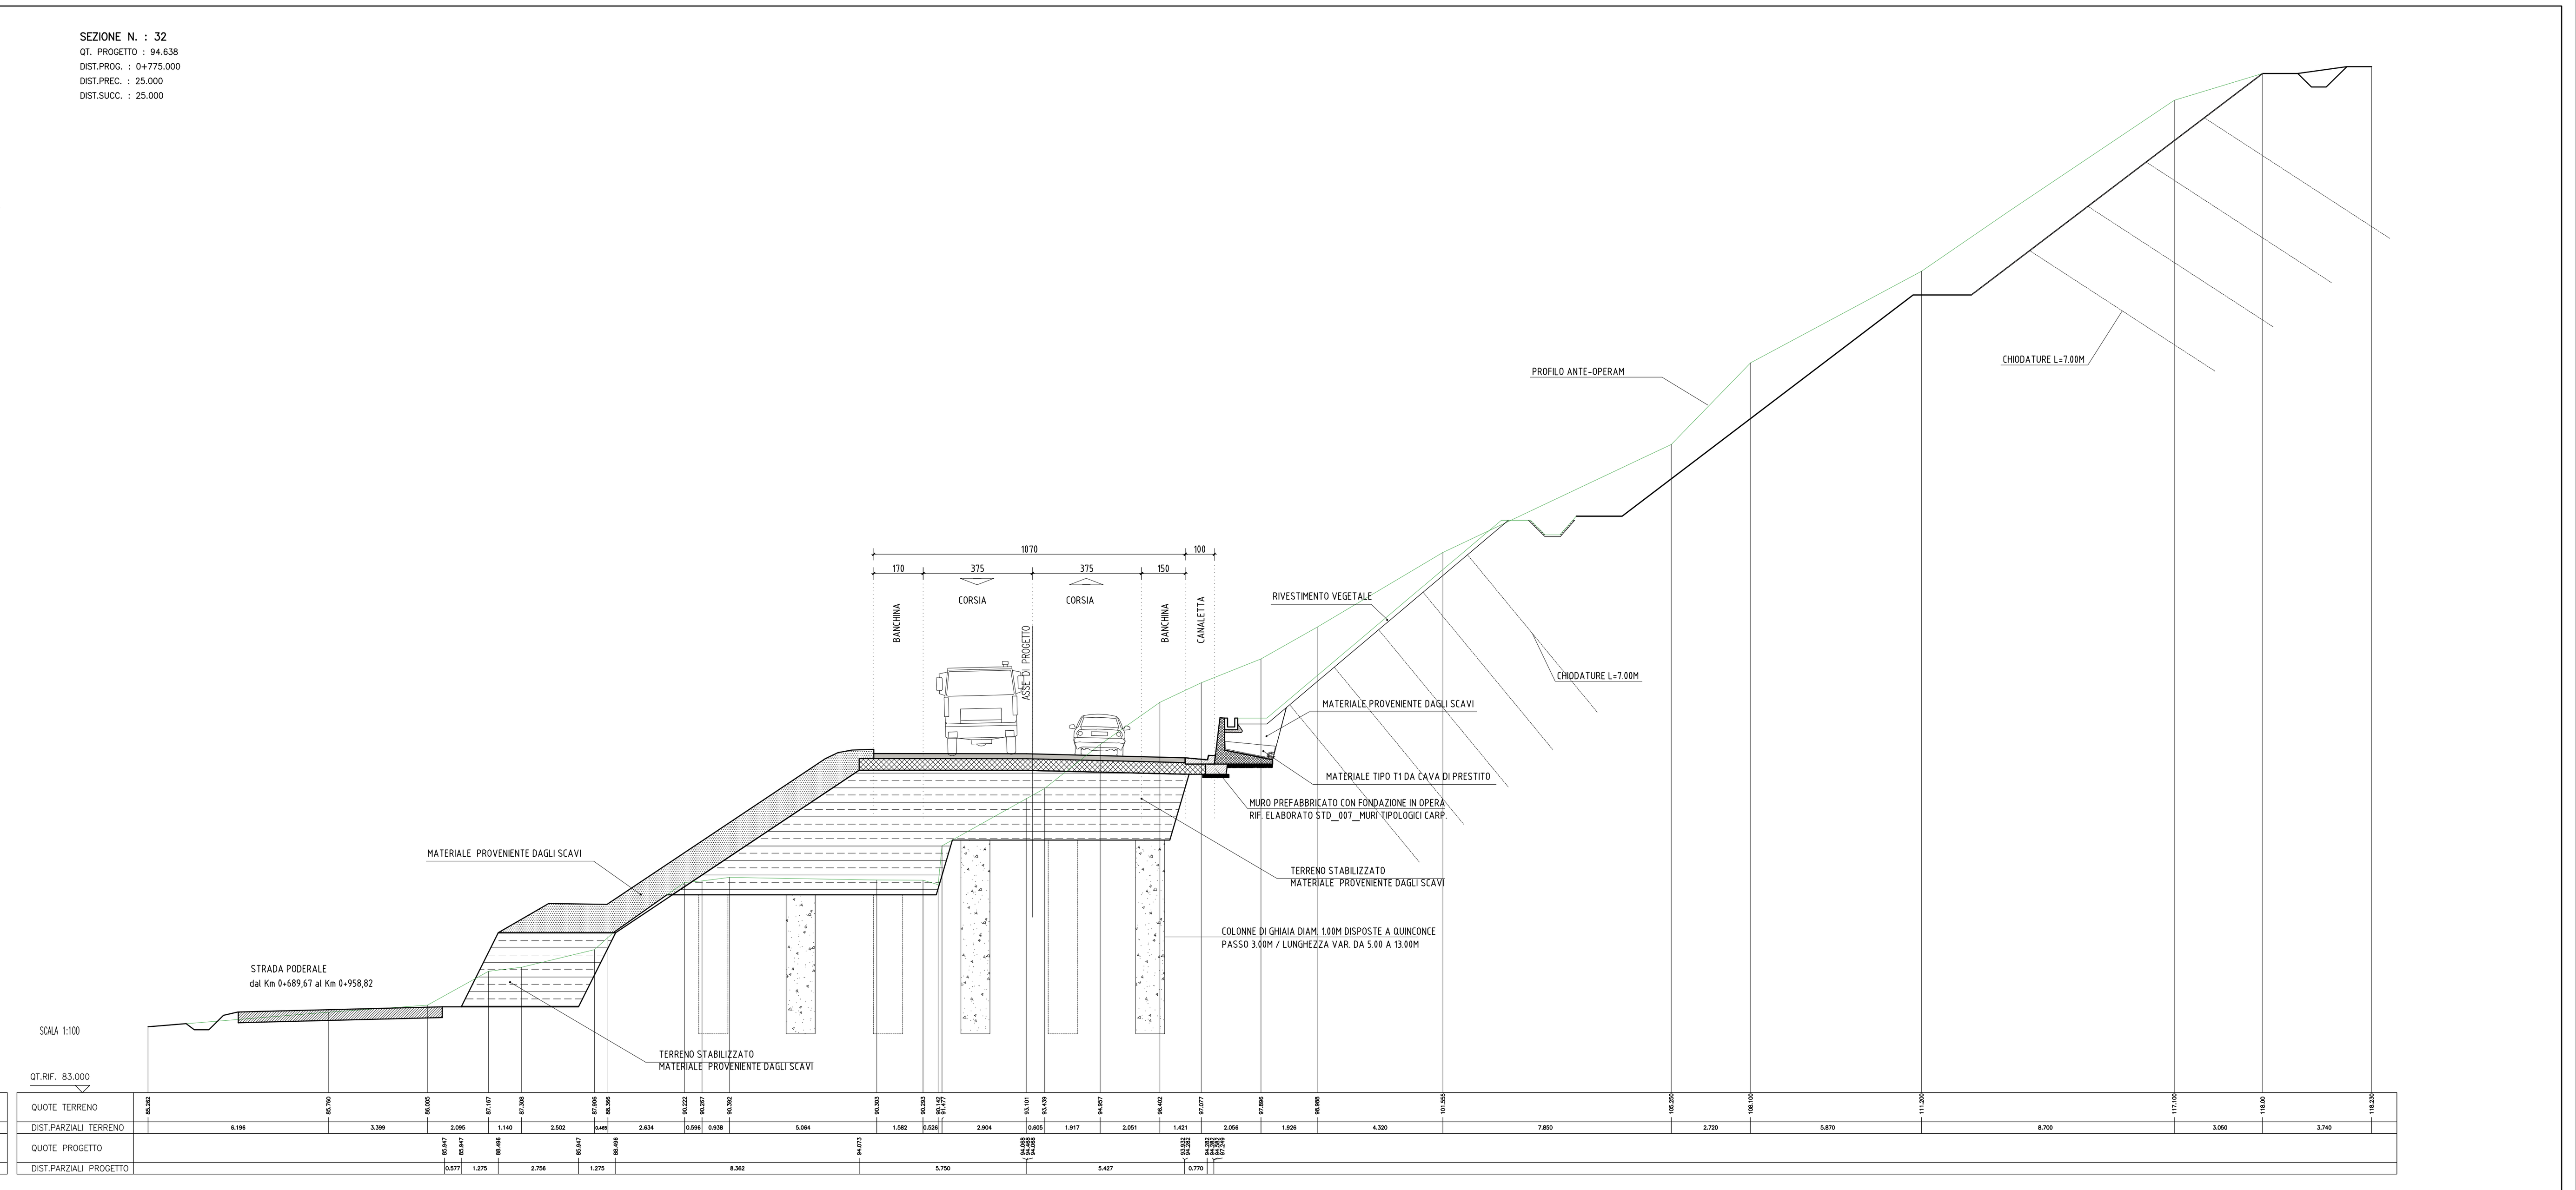


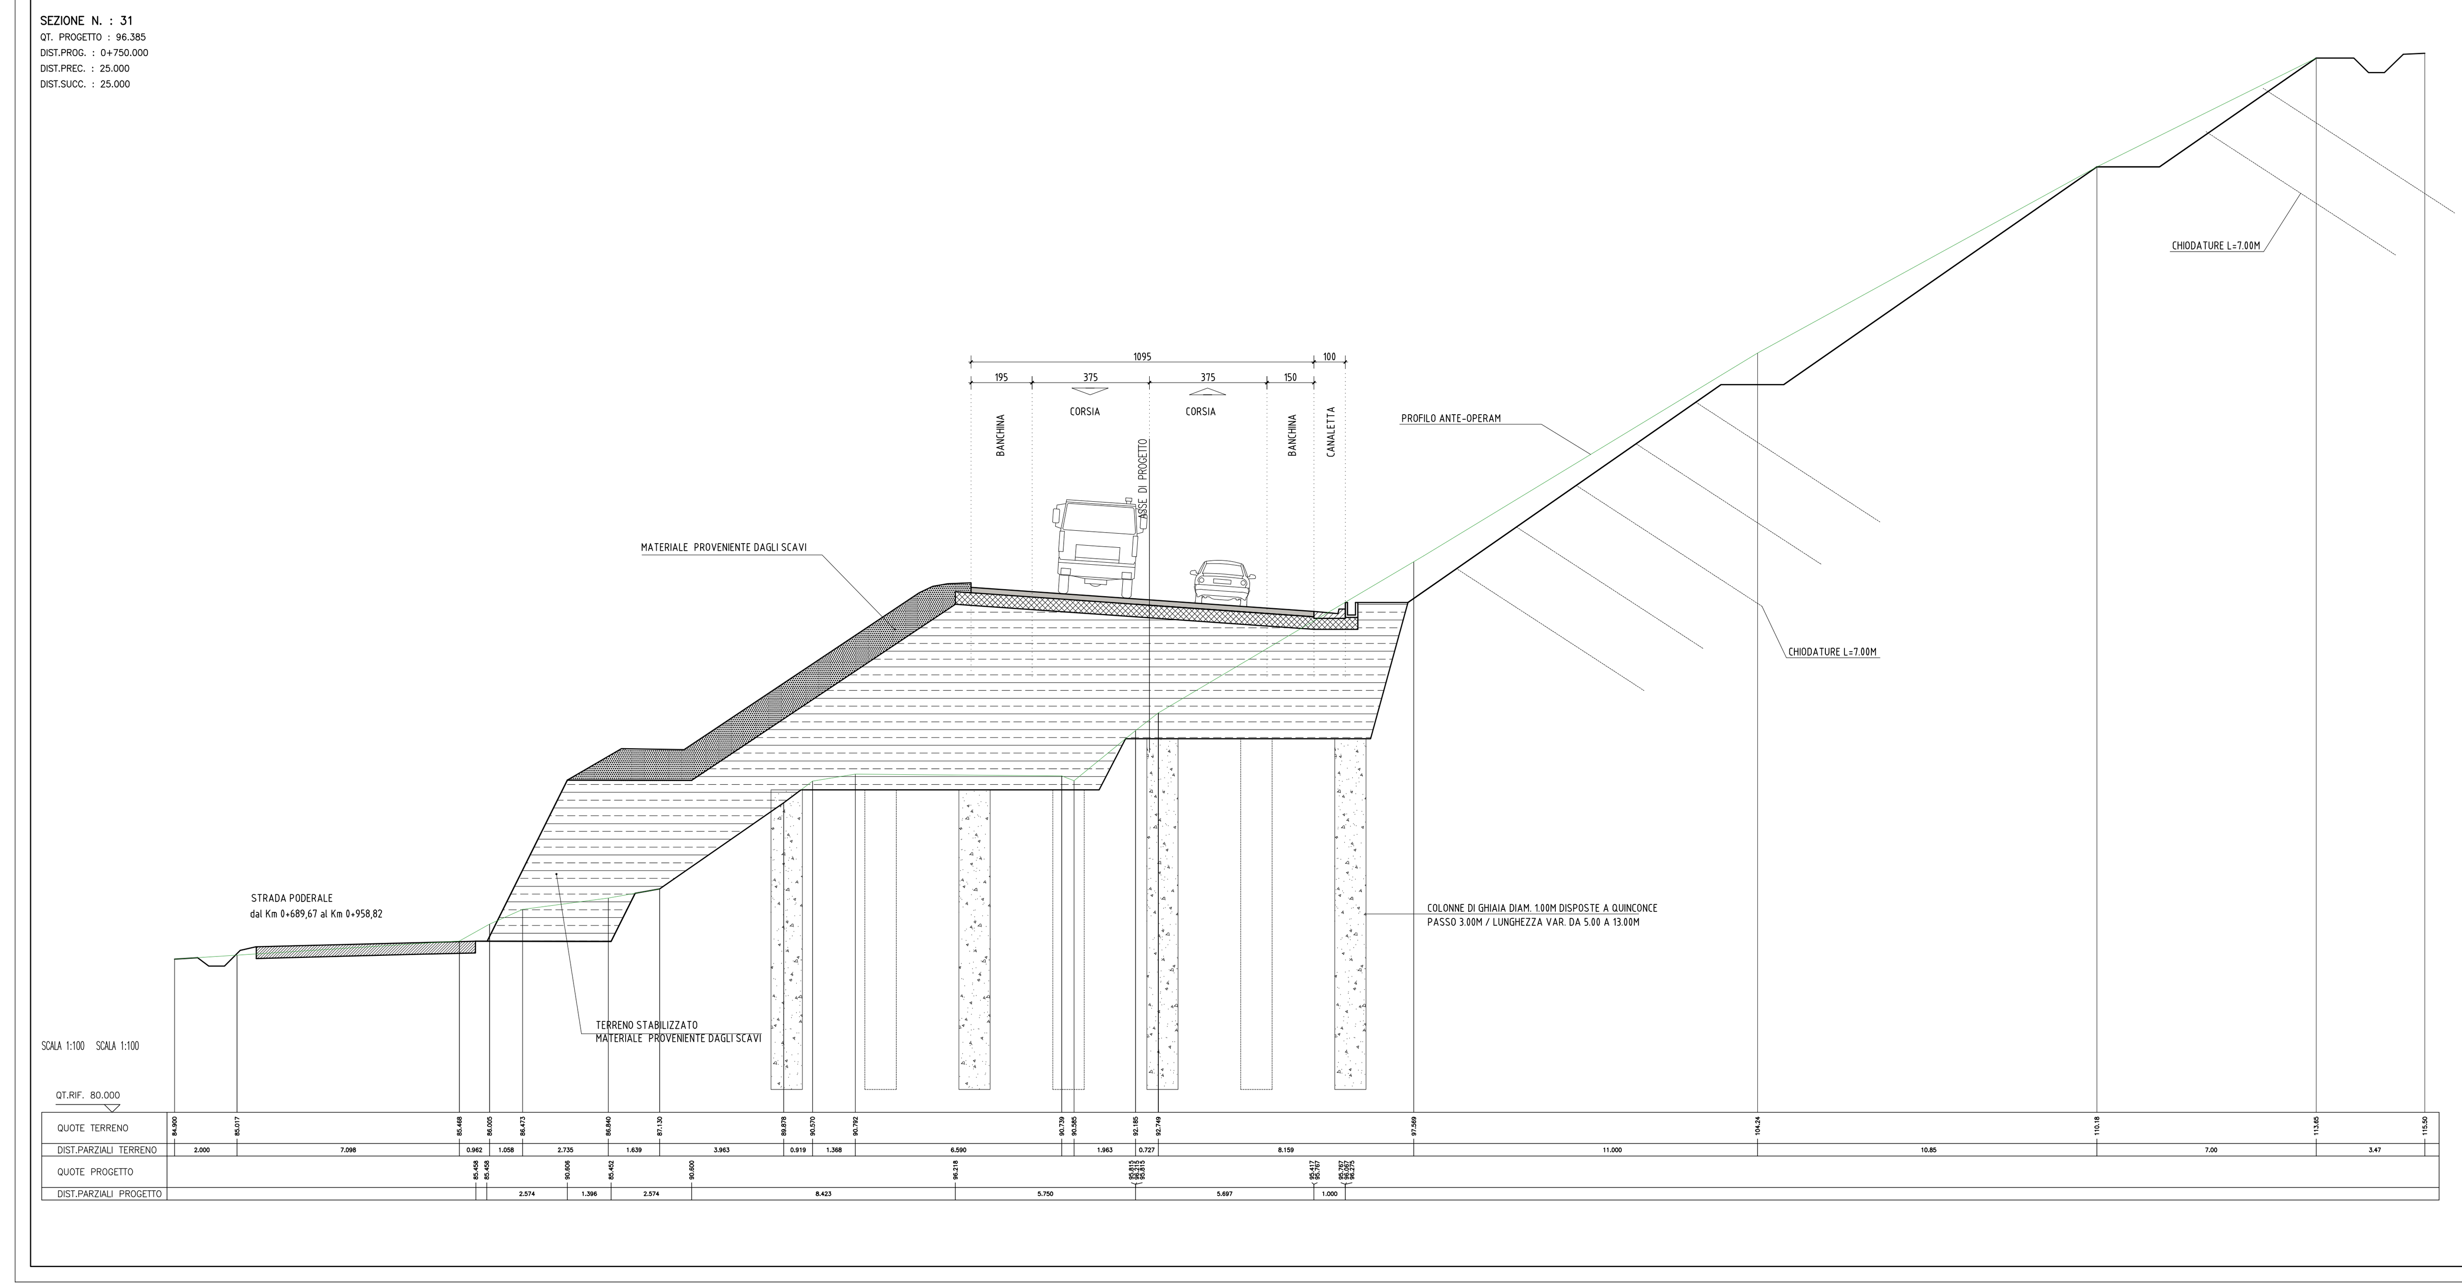


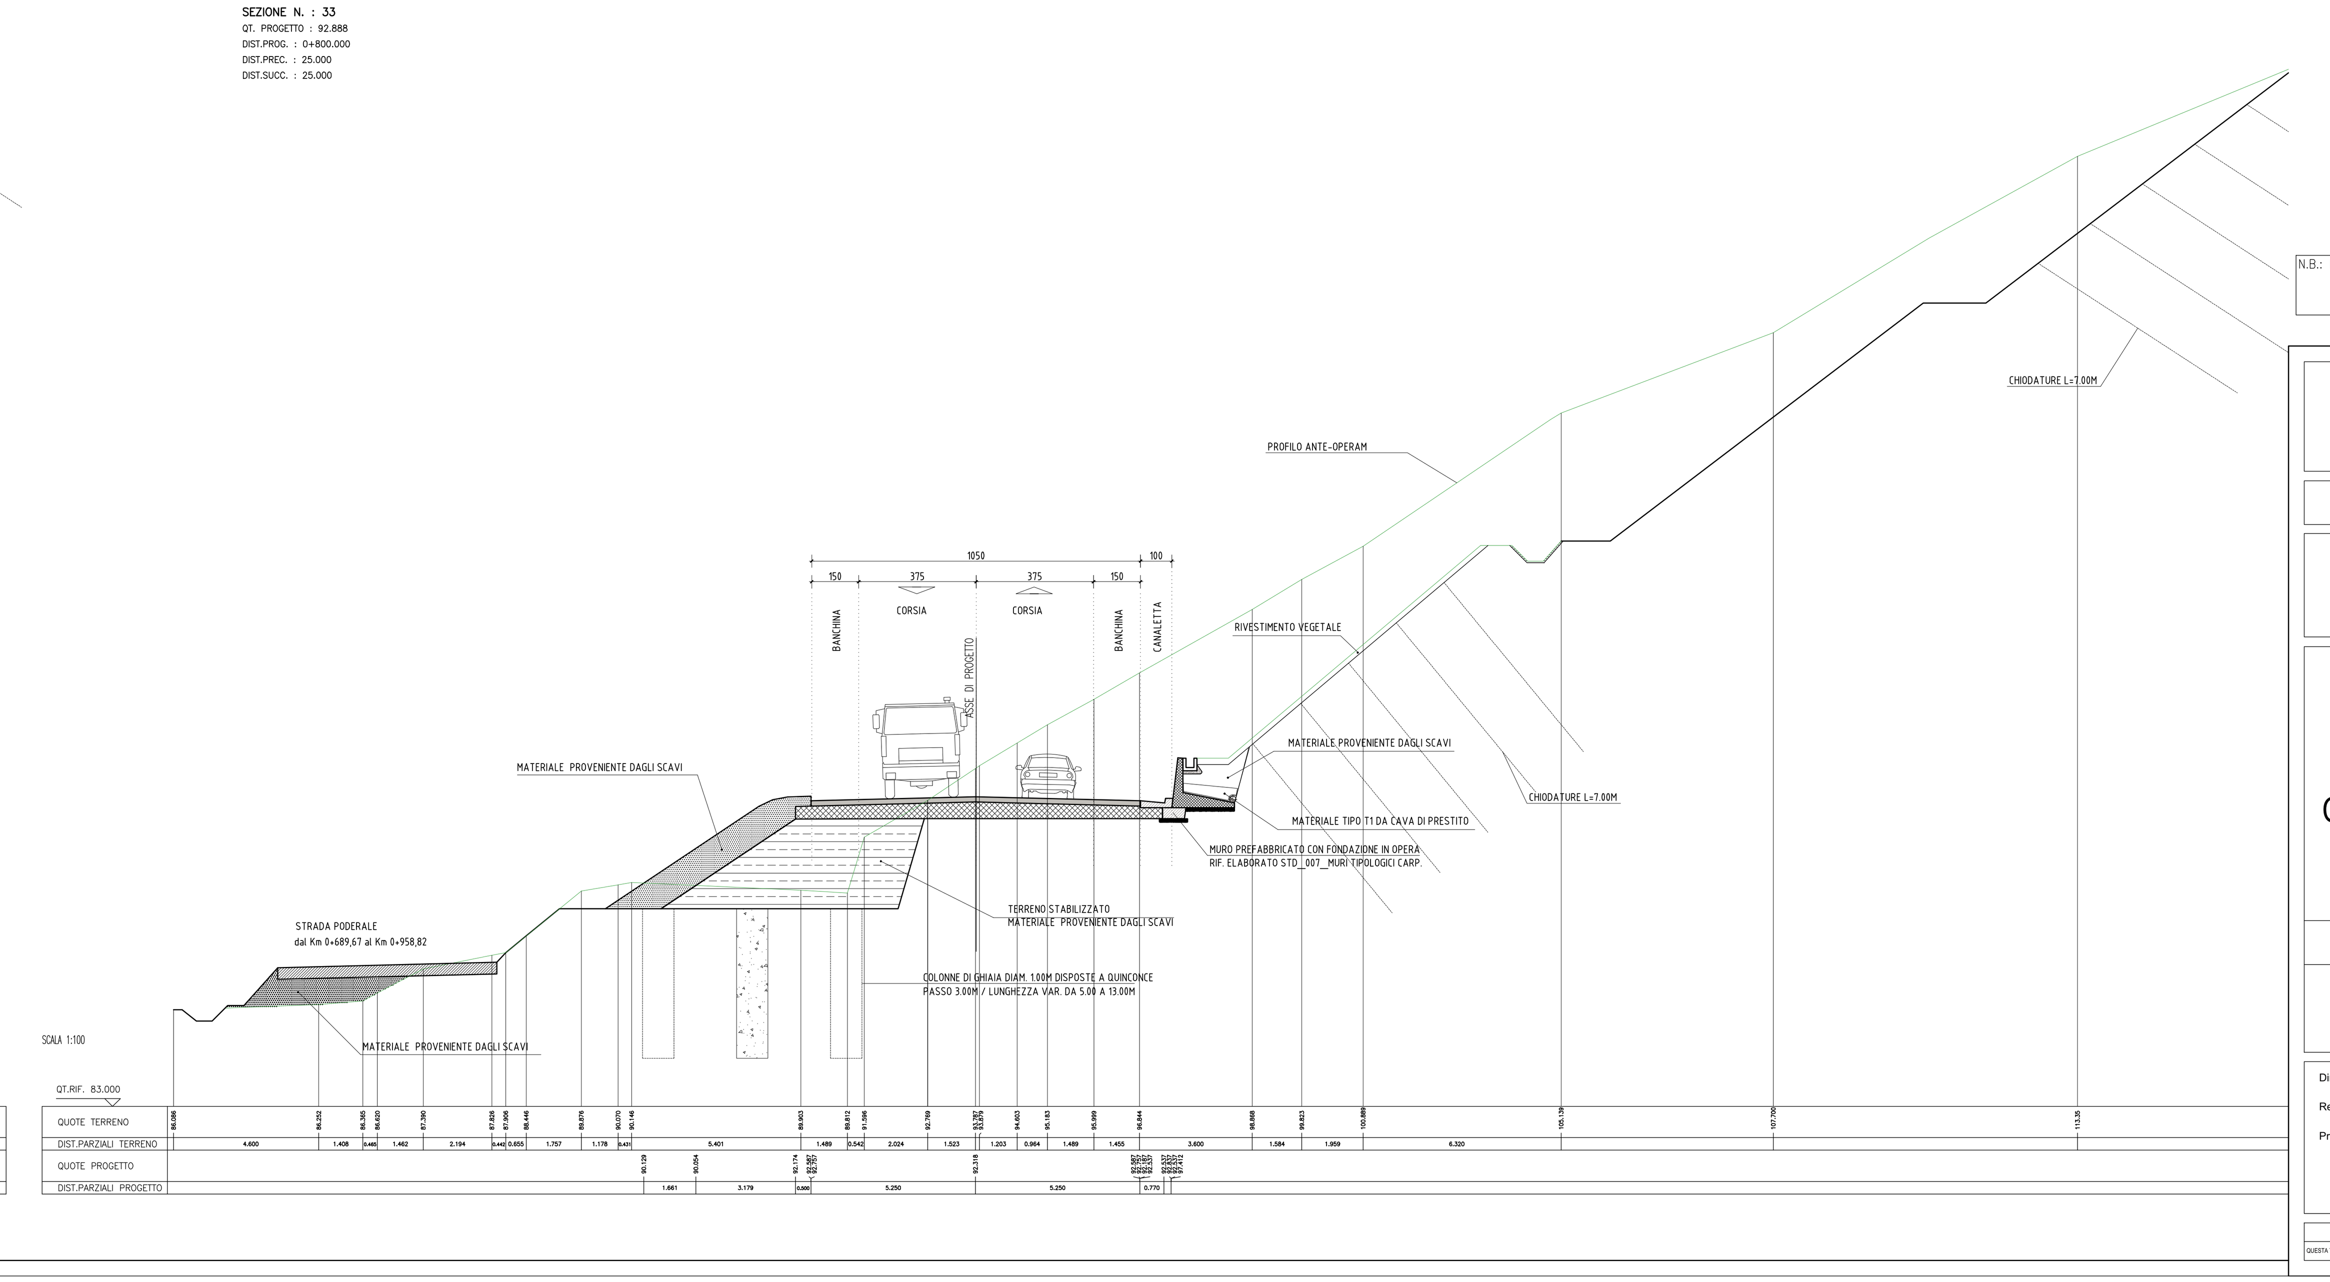


**LEGENDA**

OPERE DEFINITIVE REALIZZATE NELLO STRALCIO 1

NOTA:
LE SEGUENTI LAVORAZIONI SARANNO OGGETTO DI UN ALTRO APPALTO:

1. REALIZZAZIONE DEL TAPPETO D'USURA DELLA PAVIMENTAZIONE STRADALE (A MENO DEL TRATTO IN CORRISPONDENZA DEL PONTE);
2. REALIZZAZIONE SEGNALETICA STRADALE;
3. REALIZZAZIONE IMPIANTO DI ILLUMINAZIONE;
4. INSTALLAZIONE DEL RIVESTIMENTO LUNGO LE OPERE DI SOSTEGNO.

N.B.: LE QUOTE DI PROGETTO RIPORTATE NEL CARTIGLIO SONO RIFERITE ALL'INTRADOSSO DEL CASSONETTO STRADALE (ESCLUSE QUELLE SULLE OPERE D'ARTE). LE QUOTE DI PROGETTO DELL'ASSE AL FINITO SONO INDICATE SOPRA LA SEZIONE

# PROVINCIA DI RAVENNA

**Presidente della Provincia**
Claudio Casadio

**Assessore ai LL.PP. - Viabilità**
Secondo Valgimigli

## SETTORE LAVORI PUBBLICI

UNITA' ORGANIZZATIVA PROGETTAZIONE STRADE

# RAZIONALIZZAZIONE E MESSA IN SICUREZZA CON ELIMINAZIONE PUNTI CRITICI LUNGO LA EX S.S. 306 CASOLANA 1°LOTTO 2° STRALCIO

| | |
|---|---|
| PROGETTO ESECUTIVO | Tavola/Elaborato VBD_009 |
| SEZIONI TRASVERSALI TAV 5/6 | Scala 1:100 |
| | Data 15 febbraio 2012 |

Dirigente del Settore Lavori Pubblici: Dott. Ing. Valentino Natali ...........................................

Responsabile Unico del Procedimento: Dott. Ing. Valentino Natali ...........................................

Progettista: THESISENGINEERING Studio Tecnico di Ingegneria 40037 Sasso Marconi (BO) – via Castello n.7 tel. +39.51.6750312 fax. +39.51.6750370 E-mail: thesis@studiothesis.it — Prof. Ing. Claudio Comastri ........................................

QUESTA TAVOLA E' DI PROPRIETA' ESCLUSIVA DELLA PROVINCIA DI RAVENNA ED E' POSTA SOTTO LA TUTELA DELLA LEGGE; E' PROIBITA LA RIPRODUZIONE ANCHE PARZIALE E LA CESSIONE A TERZI SENZA L'AUTORIZZAZIONE SCRITTA.