SEZIONE N. : 24
QT. PROGETTO : 107.091
DIST.PROG. : 0+575.000
DIST.PREC. : 25.000
DIST.SUCC. : 25.000

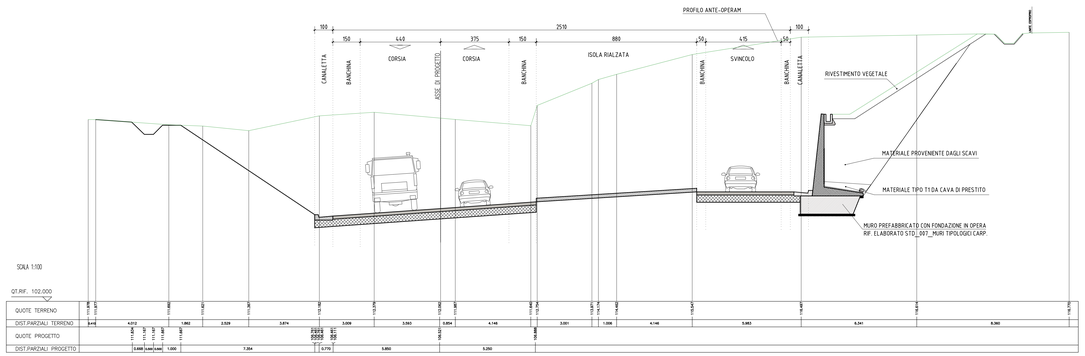

SEZIONE N. : 27
QT. PROGETTO : 102.591
DIST.PROG. : 0+650.000
DIST.PREC. : 25.000
DIST.SUCC. : 25.000

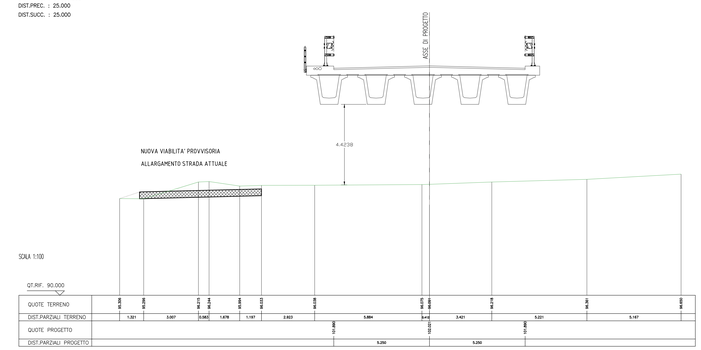

SEZIONE N. : 28
QT. PROGETTO : 101.091
DIST.PROG. : 0+675.000
DIST.PREC. : 25.000
DIST.SUCC. : 25.000

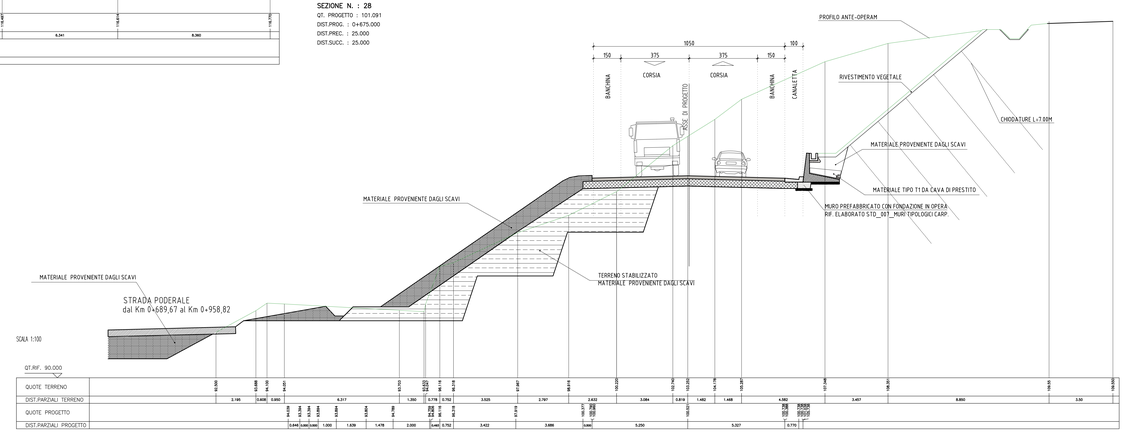

SEZIONE N. : 25
QT. PROGETTO : 105.591
DIST.PROG. : 0+600.000
DIST.PREC. : 25.000
DIST.SUCC. : 25.000

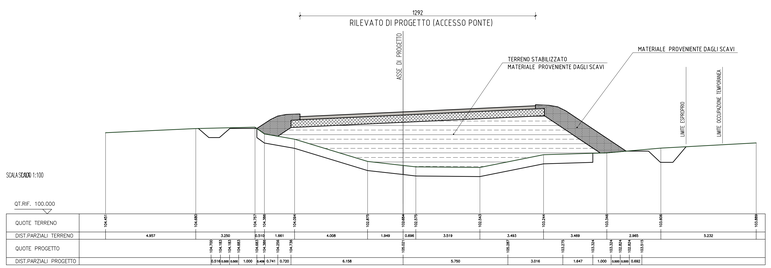

SEZIONE N. : 29
QT. PROGETTO : 99.591
DIST.PROG. : 0+700.000
DIST.PREC. : 25.000
DIST.SUCC. : 25.000

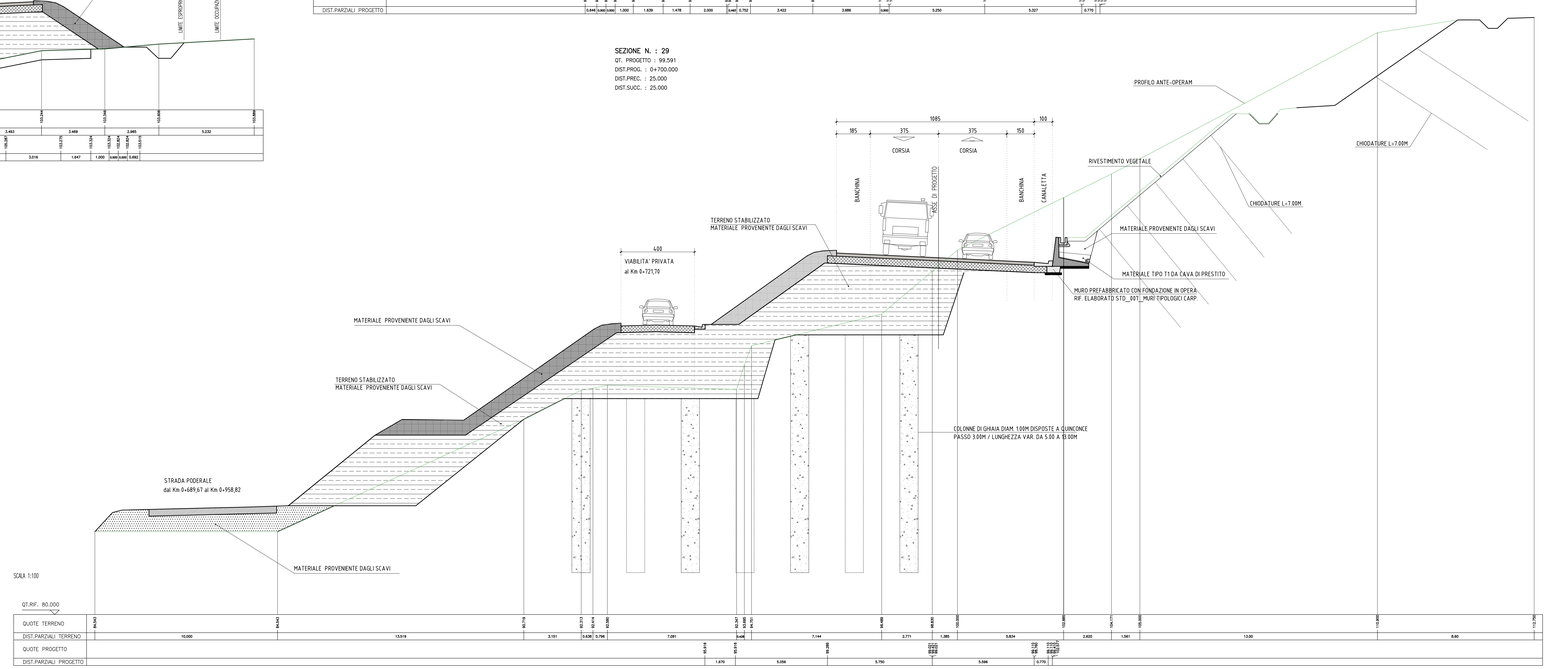

SEZIONE N. : 26
QT. PROGETTO : 104.091
DIST.PROG. : 0+625.000
DIST.PREC. : 25.000
DIST.SUCC. : 25.000

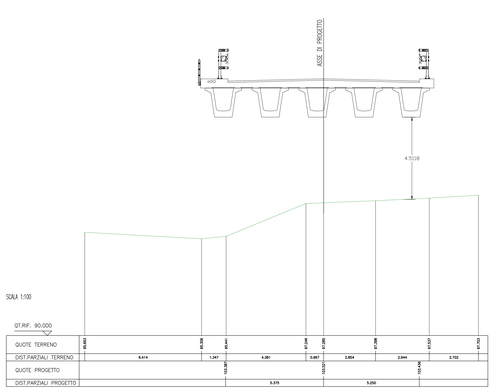

LEGENDA

OPERE DEFINITIVE REALIZZATE NELLO STRALCIO 1

NOTA:
LE SEGUENTI LAVORAZIONI SARANNO OGGETTO DI UN ALTRO APPALTO:
1. REALIZZAZIONE DEL TAPPETO D'USURA DELLA PAVIMENTAZIONE STRADALE (A MENO DEL TRATTO IN CORRISPONDENZA DEL PONTE);
2. REALIZZAZIONE SEGNALETICA STRADALE;
3. REALIZZAZIONE IMPIANTO DI ILLUMINAZIONE;
4. INSTALLAZIONE DEL RIVESTIMENTO LUNGO LE OPERE DI SOSTEGNO.

N.B.: LE QUOTE DI PROGETTO RIPORTATE NEL CARTIGLIO SONO RIFERITE ALL'INTRADOSSO DEL CASSONETTO STRADALE (ESCLUSE QUELLE SULLE OPERE D'ARTE). LE QUOTE DI PROGETTO DELL'ASSE AL FINITO SONO INDICATE SOPRA LA SEZIONE.

PROVINCIA DI RAVENNA

Presidente della Provincia	Assessore ai LL.PP. - Viabilità
Claudio Casadio	Secondo Valgimigli

SETTORE LAVORI PUBBLICI

UNITA' ORGANIZZATIVA PROGETTAZIONE STRADE

RAZIONALIZZAZIONE E MESSA IN SICUREZZA CON ELIMINAZIONE PUNTI CRITICI LUNGO LA EX S.S. 306 CASOLANA 1°LOTTO 2° STRALCIO

PROGETTO ESECUTIVO	Tavola/Elaborato: VBD_008
SEZIONI TRASVERSALI TAV 4/6	Scala: 1:100
	Data: 15 febbraio 2012

Dirigente del Settore Lavori Pubblici: Dott. Ing. Valentino Natali

Responsabile Unico del Procedimento: Dott. Ing. Valentino Natali

Progettista: THESIS ENGINEERING — Studio Tecnico di Ingegneria, 60027 Osimo Marconi (MC) - via Cavallotti, n.7, tel. +39.51.6750312 fax. +39.51.6750310, E-mail: thesis@ecubi.mets.it — Prof. Ing. Claudio Comastri

QUESTA TAVOLA E' DI PROPRIETA' ESCLUSIVA DELLA PROVINCIA DI RAVENNA ED E' TUTELATA DALLA LEGGE. E' VIETATA LA RIPRODUZIONE ANCHE PARZIALE E LA CESSIONE A TERZI SENZA AUTORIZZAZIONE SCRITTA.