PROSPETTO-SEZIONE LONGITUDINALE B-B

Scala 1:200

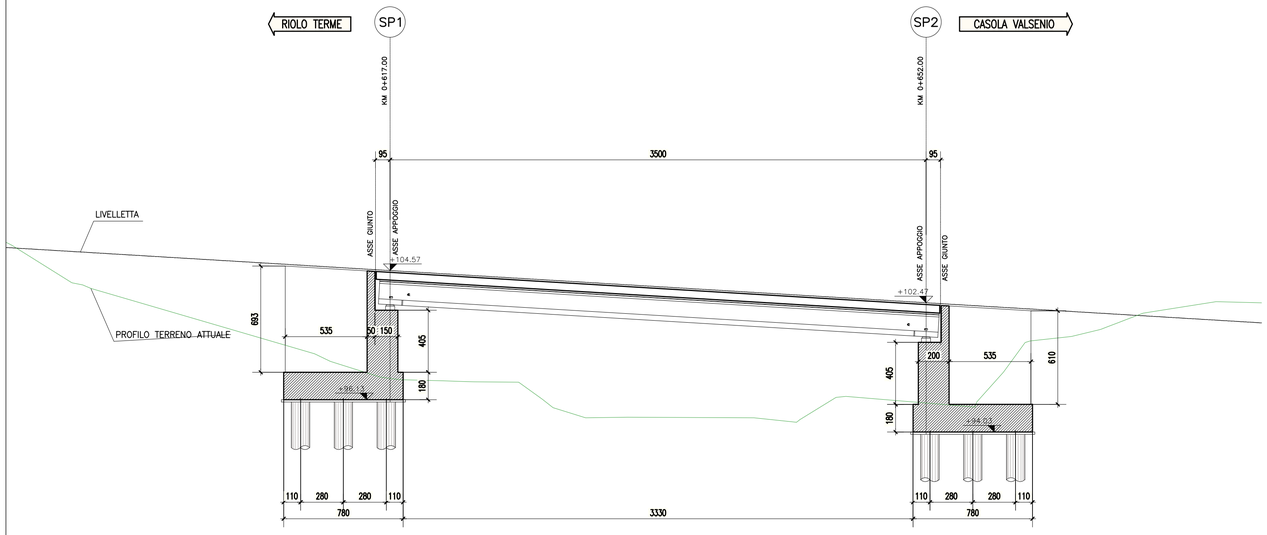

SEZIONE TRASVERSALE A-A

Scala 1:50

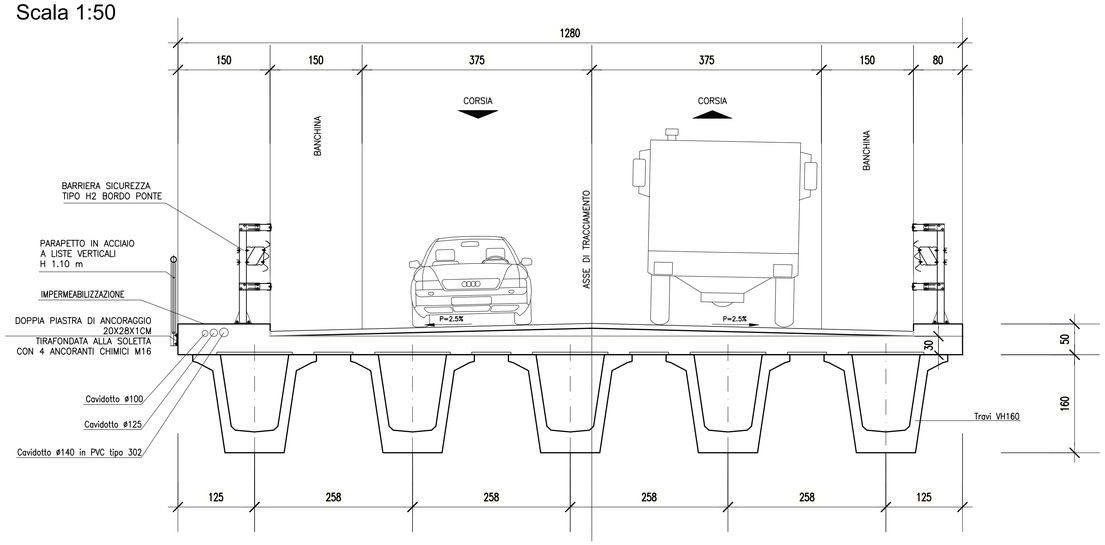

SCHEMA GIUNTI E APPOGGI

CARATTERISTICHE APPOGGI

tipo	descrizione
●	appoggio fisso
⊖	mobile unidirezionale longitudinale
⊕	mobile multidirezionale

Identificativo	Tipo	F_V [KN]	F_T [KN]	F_L [KN]
F	Acciaio Teflon - Fisso	2300	1900	1900
UL	Acciaio Teflon - Uni long.	2300	-	1900
M	Acciaio Teflon - Multidir.	2300	-	-

PIANTA IMPALCATO

Scala 1:200

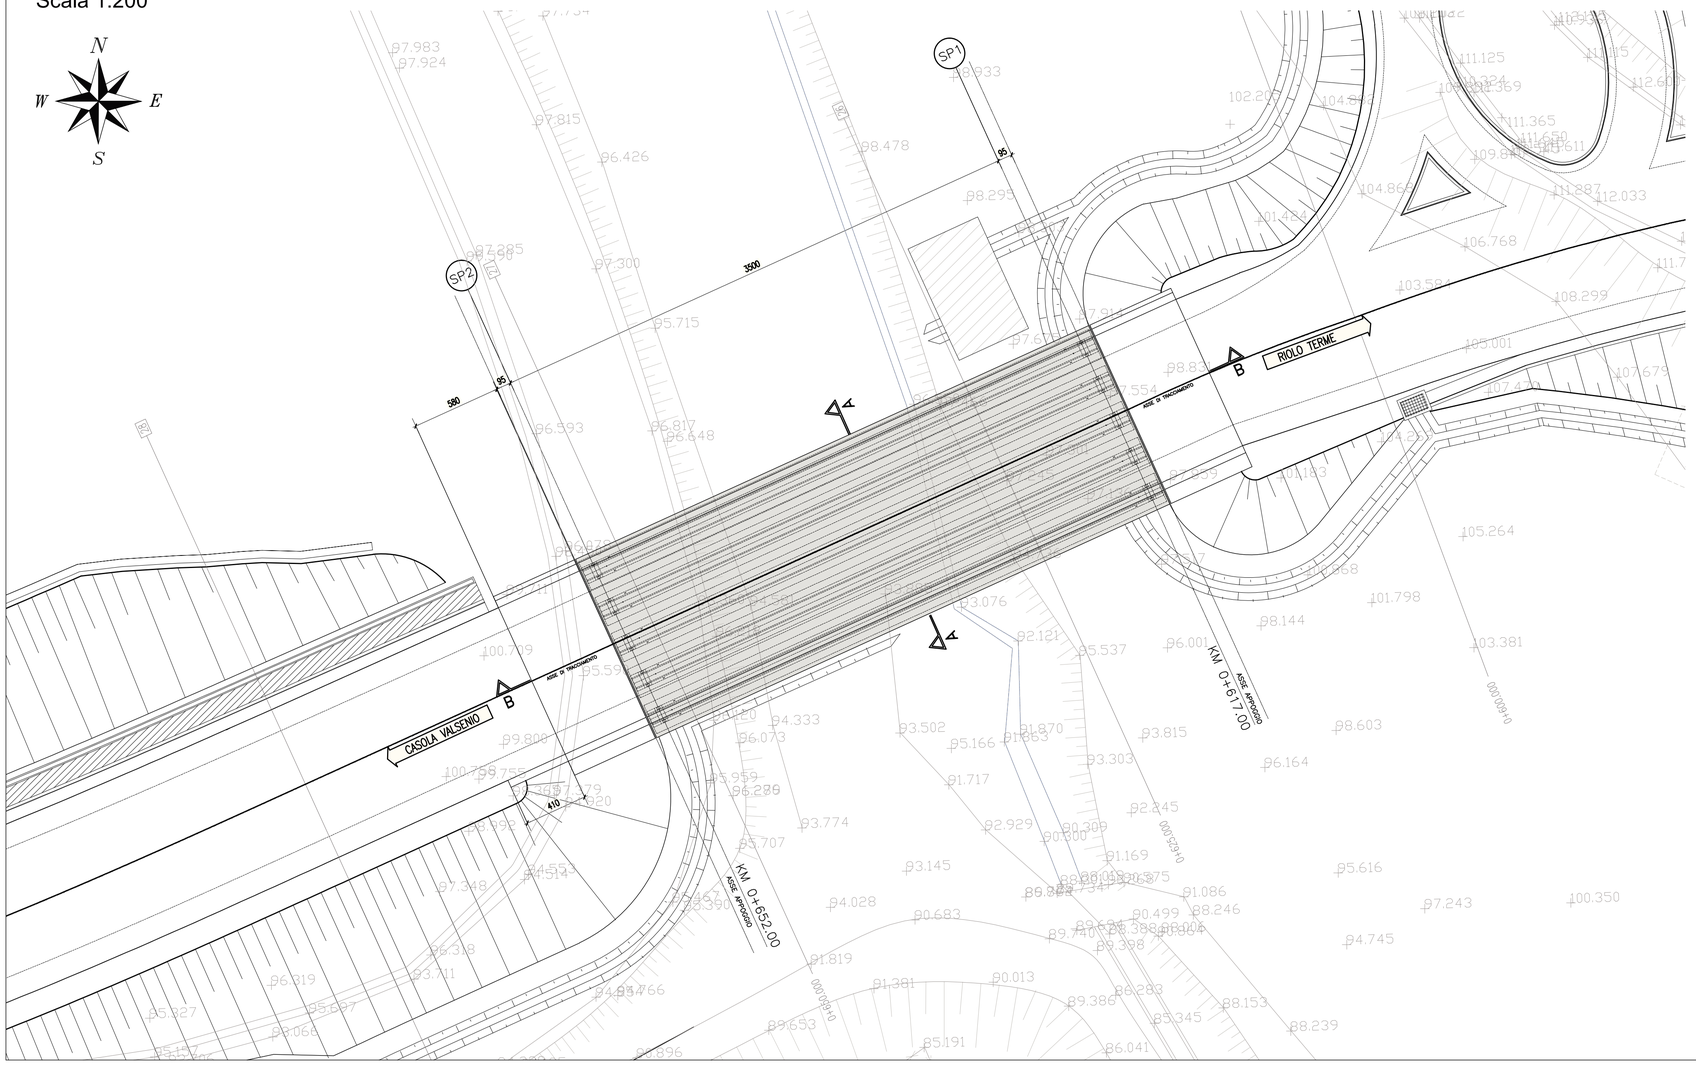

PROVINCIA DI RAVENNA

Presidente della Provincia
Claudio Casadio

Assessore ai LL.PP. - Viabilità
Secondo Valgimigli

SETTORE LAVORI PUBBLICI

UNITA' ORGANIZZATIVA PROGETTAZIONE STRADE

RAZIONALIZZAZIONE E MESSA IN SICUREZZA CON ELIMINAZIONE PUNTI CRITICI LUNGO LA EX S.S. 306 CASOLANA 1°LOTTO 2° STRALCIO

PROGETTO ESECUTIVO	Tavola/Elaborato: STD_001
PONTE AL KM 0+634.50 PIANTA - PROSPETTO E SEZIONE	Scala: varie Data: 15 febbraio 2012

Dirigente del Settore Lavori Pubblici: Dott. Ing. Valentino Natali .....

Responsabile Unico del Procedimento: Dott. Ing. Valentino Natali .....

Progettista: THESISENGINEERING Studio Tecnico di Ingegneria
40037 Sasso Marconi (BO) – via Castello n.7
tel. +39.51.6750312 fax. +39.51.6750370
E-mail: thesis@studiothesis.it
Prof. Ing. Claudio Comastri .....

QUESTA TAVOLA E' DI PROPRIETA' ESCLUSIVA DELLA PROVINCIA DI RAVENNA ED E' POSTA SOTTO LA TUTELA DELLA LEGGE; E' PROIBITA LA RIPRODUZIONE ANCHE PARZIALE E LA CESSIONE A TERZI SENZA L'AUTORIZZAZIONE SCRITTA.