


**KEY-PLAN**

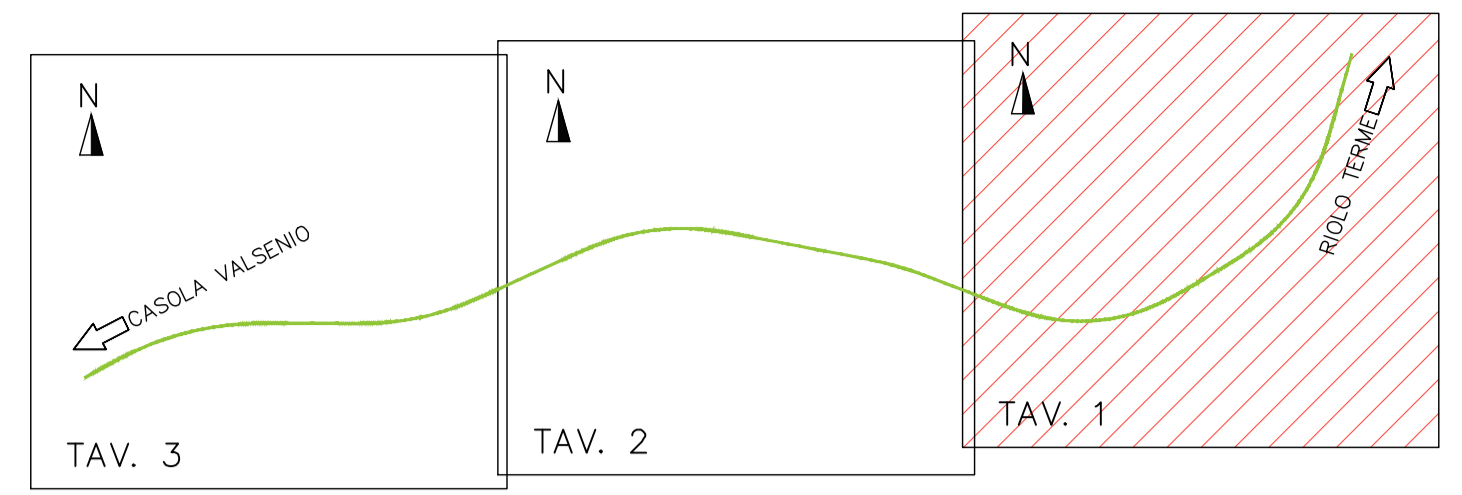

**LEGENDA**

- verso di deflusso delle acque di piattaforma
- pendenza trasversale di piattaforma
- verso di deflusso delle acque dei fossi
- canaletta sezione trapezia in terra
- canaletta sezione rettangolare in cls
- collettore ø 400
- collettore ø 800
- OPERE REALIZZATE NELLO STRALCIO 1

NOTA:  
 LE SEGUENTI LAVORAZIONI SARANNO OGGETTO DI UN ALTRO APPALTO:  
 1. REALIZZAZIONE DEL TAPPETO D'USURA DELLA PAVIMENTAZIONE STRADALE (A MENO DEL TRATTO IN CORRISPONDEZA DEL PONTE);  
 2. REALIZZAZIONE SEGNALETICA STRADALE;  
 3. REALIZZAZIONE IMPIANTO DI ILLUMINAZIONE;  
 4. INSTALLAZIONE DEL RIVESTIMENTO LUNGO LE OPERE DI SOSTEGNO.



**PROVINCIA DI RAVENNA**

Presidente della Provincia  
 Claudio Casadio

Assessore ai LL.PP. - Viabilità  
 Secondo Valgimigli

**SETTORE LAVORI PUBBLICI**

UNITA' ORGANIZZATIVA PROGETTAZIONE STRADE

**RAZIONALIZZAZIONE E MESSA IN SICUREZZA CON ELIMINAZIONE PUNTI CRITICI LUNGO LA EX S.S. 306 CASOLANA 1° LOTTO 2° STRALCIO**

PROGETTO ESECUTIVO	Tavola/Elaborato IMD_001
PLANIMETRIA IDRAULICA 1/3	Scala 1:500
	Data 28 marzo 2012

Dirigente del Settore Lavori Pubblici: ..... Dott. Ing. Valentino Natali .....  
 Responsabile Unico del Procedimento: ..... Dott. Ing. Valentino Natali .....  
 Progettista: Prof. Ing. Claudio Comastri .....

Studio Tecnico di Ingegneria  
 46027 Sesto Marecchi (RO) - Via Costale n.7  
 tel. +39.51.6750312 fax. +39.51.6750370  
 E-mail: theses@studiothesis.it

QUESTA TAVOLA E' DI PROPRIETA' ESCLUSIVA DELLA PROVINCIA DI RAVENNA ED E' POSTA SOTTO LA TUTELA DELLA LEGGE. E' PROIBITA LA RIPRODUZIONE ANCHE PARZIALE E LA CESSIONE A TERZI SENZA L'AUTORIZZAZIONE SCRITTA.