


KEY-PLAN

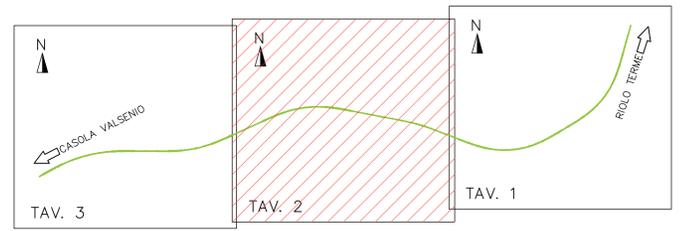

LEGENDA

- verso di deflusso delle acque di piattaforma
- pendenza trasversale di piattaforma
- verso di deflusso delle acque dei fossi
- canaletta sezione trapezia in terra
- canaletta sezione rettangolare in cls
- collettore ø 400
- collettore ø 800

OPERE REALIZZATE NELLO STRALCIO 1

NOTA:
LE SEGUENTI LAVORAZIONI SARANNO OGGETTO DI UN ALTRO APPALTO:
1. REALIZZAZIONE DEL TAPPETO D'USURA DELLA PAVIMENTAZIONE STRADALE (A MENO DEL TRATTO IN CORRISPONDENZA DEL PONTE);
2. REALIZZAZIONE SEGNALETICA STRADALE;
3. REALIZZAZIONE IMPIANTO DI ILLUMINAZIONE;
4. INSTALLAZIONE DEL RIVESTIMENTO LUNGO LE OPERE DI SOSTEGNO.



PROVINCIA DI RAVENNA

Presidente della Provincia
Claudio Casadio

Assessore ai LL.PP. - Viabilità
Secondo Valgimigli

SETTORE LAVORI PUBBLICI

UNITA' ORGANIZZATIVA PROGETTAZIONE STRADE

**RAZIONALIZZAZIONE E MESSA IN SICUREZZA CON ELIMINAZIONE PUNTI CRITICI LUNGO LA EX S.S. 306 CASOLANA
1° LOTTO 2° STRALCIO**

PROGETTO ESECUTIVO

Tavola/Elaborato
IMD_002

PLANIMETRIA IDRAULICA

Scala
1:500

2/3

Data
28 marzo 2012

Dirigente del Settore Lavori Pubblici:
Responsabile Unico del Procedimento:
Progettista: Prof. Ing. Claudio Comastri

Studio Tecnico di Ingegneria
40027 Sesto Marese (BO) - Via Costale n.7
tel. +39.51.6750312 fax. +39.51.6750370
E-mail: these@studiothesis.it

QUESTA TAVOLA E' DI PROPRIETA' ESCLUSIVA DELLA PROVINCIA DI RAVENNA ED E' POSTA SOTTO LA TUTELA DELLA LEGGE. E' PROIBITA LA RIPRODUZIONE ANCHE PARZIALE E LA CESSIONE A TERZI SENZA L'AUTORIZZAZIONE SCRITTA.