



**PARTICOLARE EMBRICI**  
Scala 1:20


**PIANTA**

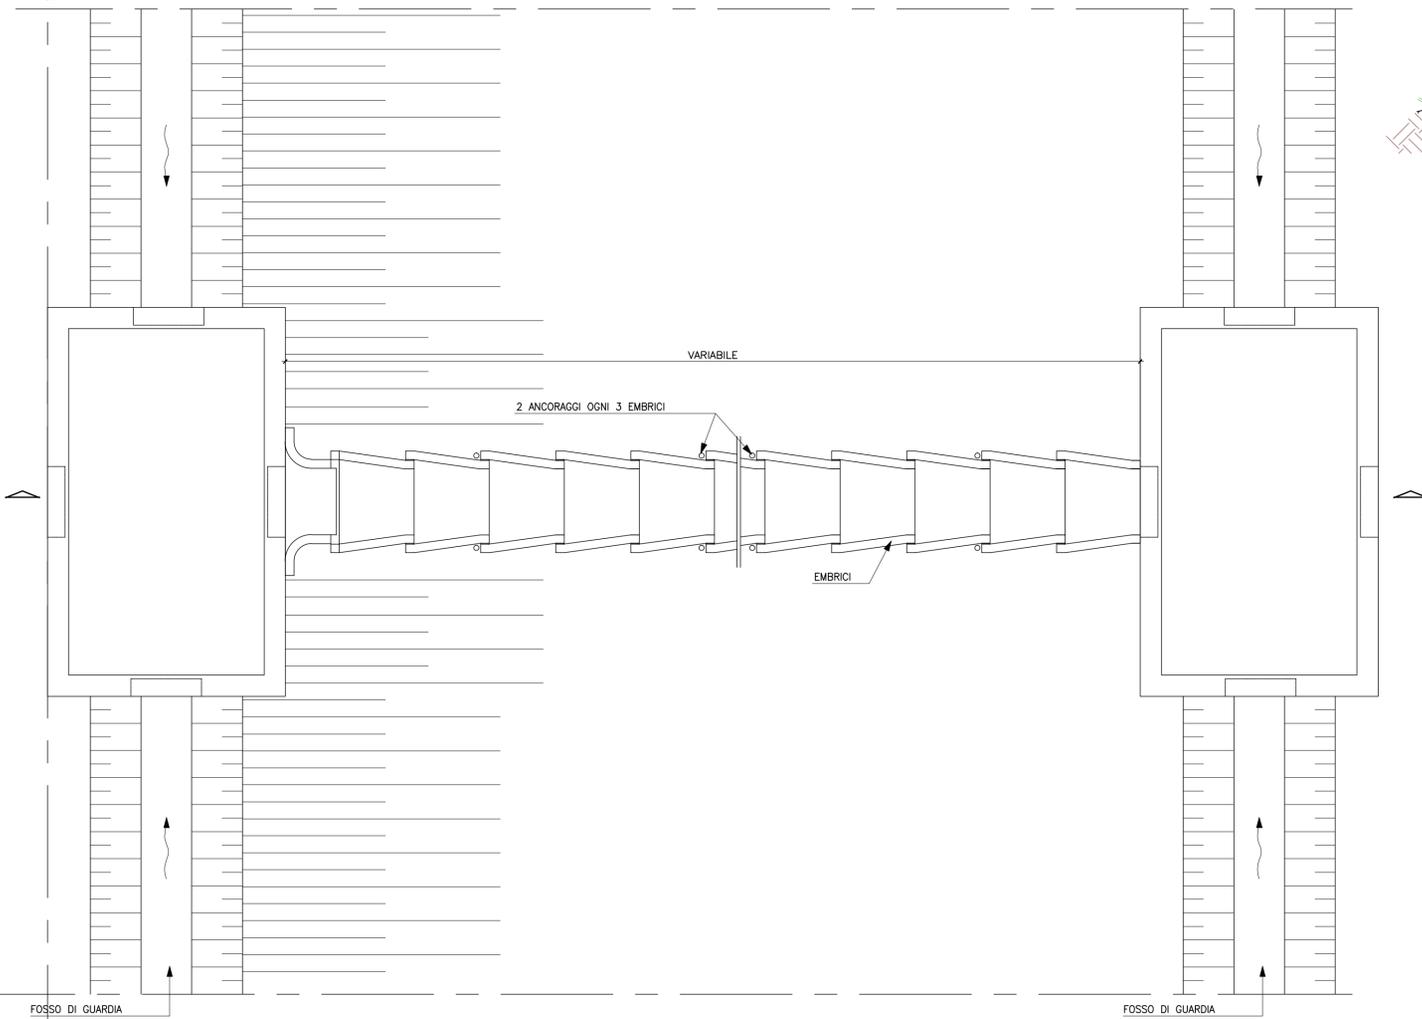

**PARTICOLARE FOSSO DI GUARDIA**  
Scala 1:20

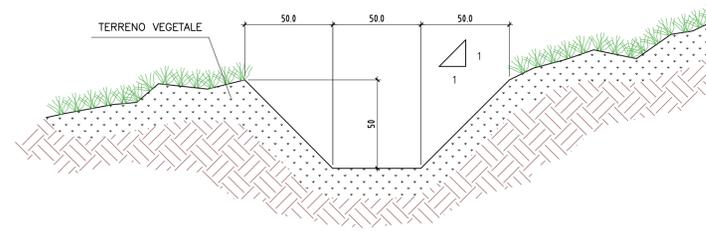

**KEY-PLAN**

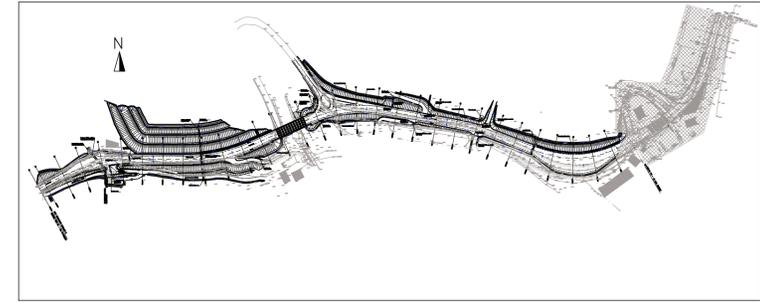


**LEGENDA**


- verso di deflusso delle acque di piattaforma
- pendenza trasversale di piattaforma
- verso di deflusso delle acque dei fossi
- canaletta sezione trapezia in terra
- canaletta sezione rettangolare in cls
- collettore  $\phi$  400
- collettore  $\phi$  800
- OPERE REALIZZATE NELLO STRALCIO 1

**NOTA:**  
LE SEGUENTI LAVORAZIONI SARANNO OGGETTO DI UN ALTRO APPALTO:  
1. REALIZZAZIONE DEL TAPPETO D'USURA DELLA PAVIMENTAZIONE STRADALE (A MENO DEL TRATTO IN CORRISPONDENZA DEL PONTE);  
2. REALIZZAZIONE SEGNALETICA STRADALE;  
3. REALIZZAZIONE IMPIANTO DI ILLUMINAZIONE;  
4. INSTALLAZIONE DEL RIVESTIMENTO LUNGO LE OPERE DI SOSTEGNO.

**SEZIONE**

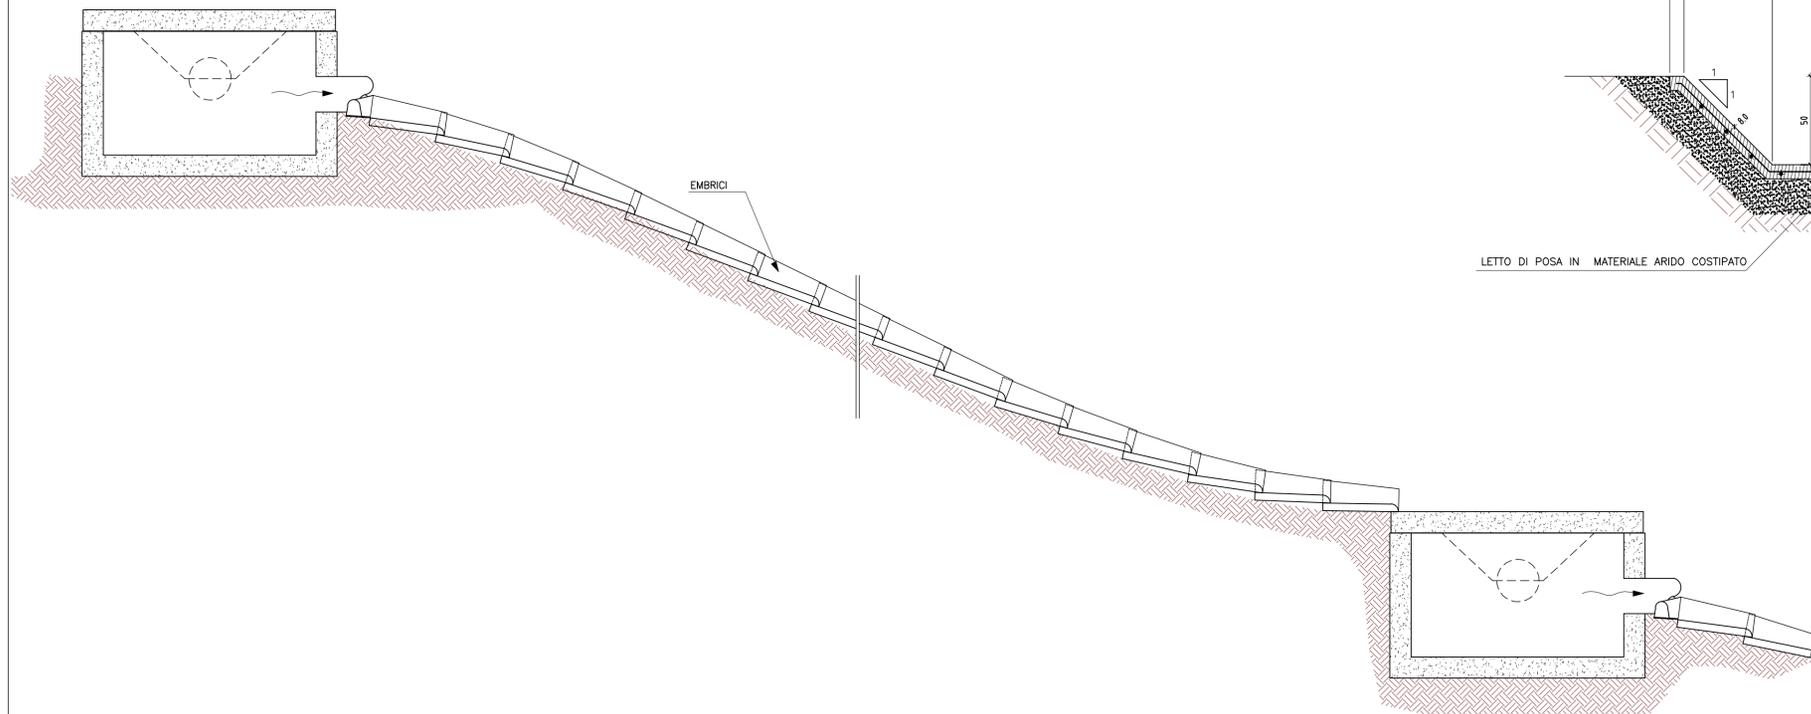

**PARTICOLARE CANALETTA IN CLS**  
Scala 1:20

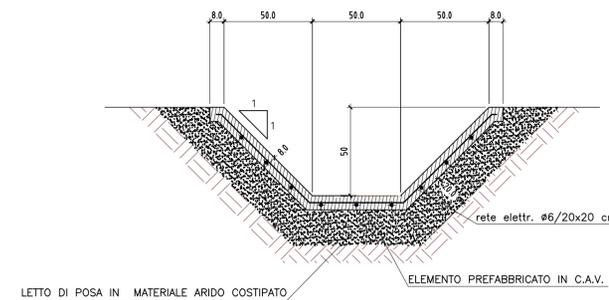

**PROVINCIA DI  
RAVENNA**

Presidente della Provincia  
Claudio Casadio

Assessore ai LL.PP. - Viabilità  
Secondo Valgimigli

**SETTORE LAVORI PUBBLICI**

UNITA' ORGANIZZATIVA PROGETTAZIONE STRADE

**RAZIONALIZZAZIONE E MESSA IN  
SICUREZZA CON ELIMINAZIONE PUNTI  
CRITICI LUNGO LA EX S.S. 306 CASOLANA  
1° LOTTO 2° STRALCIO**

PROGETTO ESECUTIVO

Tavola/Elaborato  
IMD\_005

IDRAULICA PARTICOLARI

Scala  
1:20

Data  
28 marzo 2012

Dirigente del Settore Lavori Pubblici:

Dott. Ing. Valentino Natali .....

Responsabile Unico del Procedimento:

Dott. Ing. Valentino Natali .....

Progettista:

**THESISENGINEERING**  
Studio Tecnico di Ingegneria  
40027 Sesto Marelli (BO) - Via Castelle n.7  
tel. +39.51.6750312 fax. +39.51.6750370  
E-mail: thesis@studiothesis.it

Prof. Ing. Claudio Comastri .....