



FASE 4
STRALCIO 2 - TRATTO B
 Realizzazione strada podereale lato sud strada esistente per deviazione traffico veicolare.
 Scavo di sbancamento fondazione spalla lato ovest (sp. 2) del nuovo ponte e posa pali di fondazione.


LEGENDA	
	RECINZIONE DI CANTIERE
	VIABILITA' TRAFFICO VEICOLARE
	STATO DI FATTO
	FASE COSTRUTTIVA
	PROGETTO
	PISTA CANTIERE

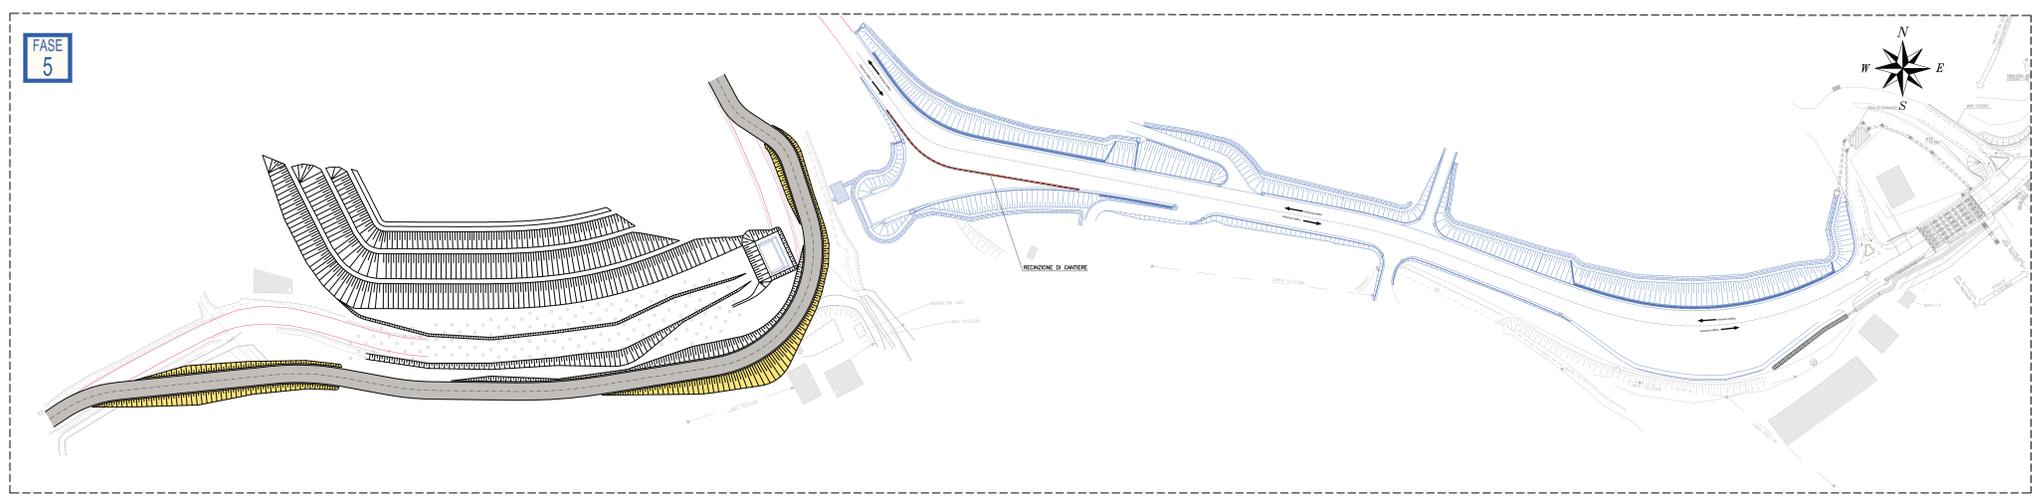


FASE 5
STRALCIO 2 - TRATTO B
 Esecuzione elevazioni spalla lato ovest (spalla 2) del nuovo ponte.
 Scavo di sbancamento lato nord per formazione gradoni e futuro appoggio nuovo rilevato stradale.
 Nelle aree sottostanti il rilevato stradale da realizzare si procede con la formazione di colonne di ghiaia per consolidare il terreno esistente.
 Realizzazione nuova scarpata a monte.

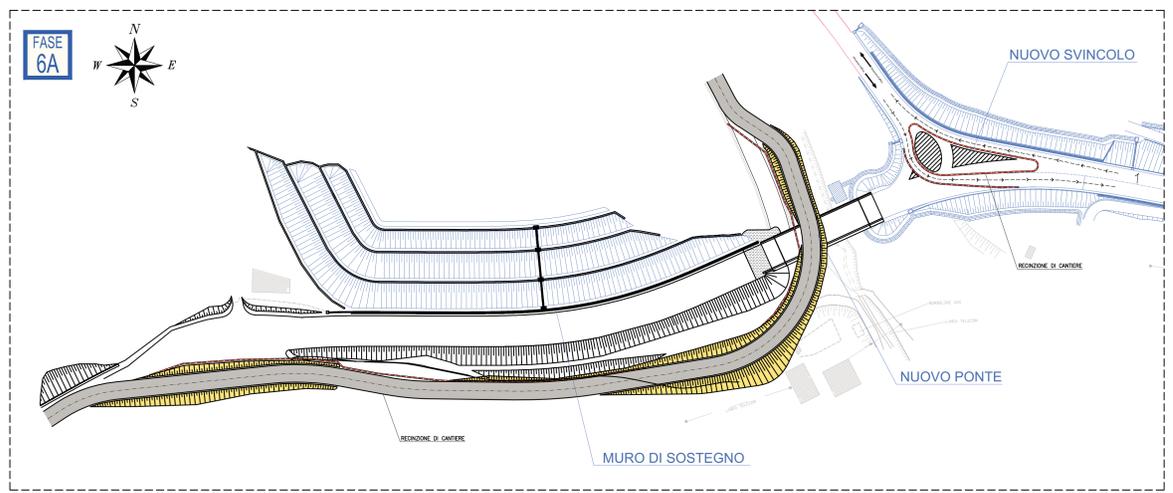

FASE 6A
STRALCIO 2 - TRATTO B
 Realizzazione muro di sostegno versante lato nord.
 Sistemazione scarpata lato nord con chiodature e finiture come da progetto esecutivo.
 Realizzazione ex novo accessi alle proprietà private lato nord.
 Completamento e finiture spalla lato ovest (spalla 2).
 Riempimento con terreno di scavo tergo spalla.
 Varo travi ponte e realizzazione impalcato come da progetto esecutivo.
 Realizzazione svincolo stradale lato est del ponte.
 Esecuzione elevazioni spalla lato est (spalla 1) del nuovo ponte e riempimento a tergo della spalla sino a quota progettuale stabilita.

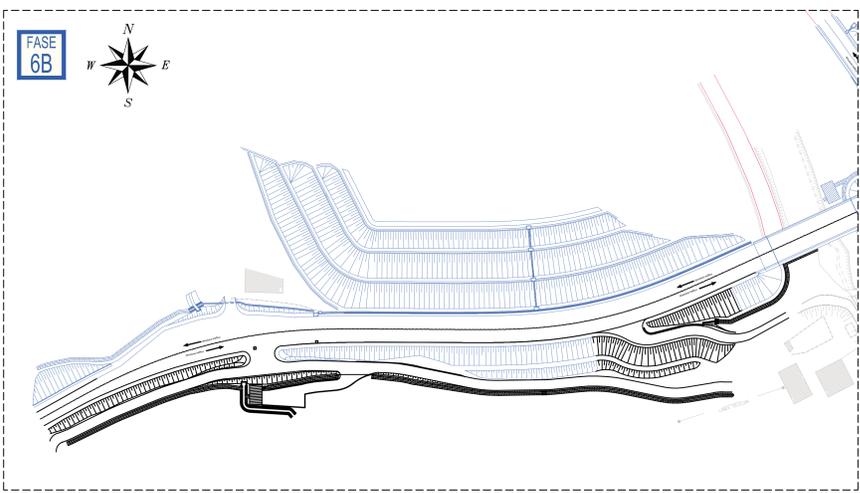

FASE 6B
STRALCIO 2 - TRATTO B
 Riempimento con terreno di scavo tergo spalla 2.
 Realizzazione nuovo cassonetto stradale.
 Esecuzione delle finiture e manufatti e aspetti idraulici come da progetto esecutivo.
 Posa strato di usura.
 Apertura al traffico veicolare.
 Smantellamento strada podereale lato sud.
 Sistemazione scarpata lato sud.
 Realizzazione nuovi accessi privati lato sud.

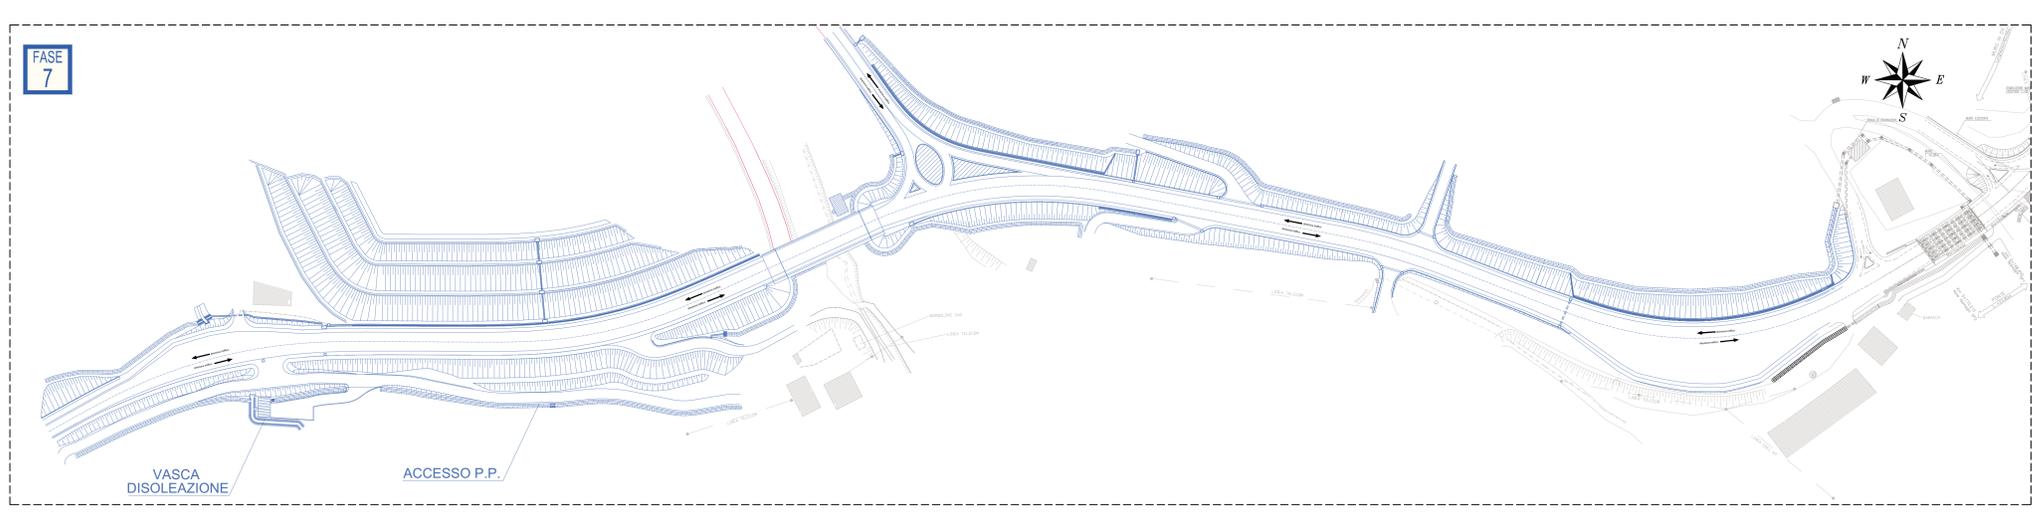

FASE 7
STRALCIO 2 - TRATTO B
 Posa strato di usura e smantellamento del cantiere.
 Apertura completa al traffico veicolare.



PROVINCIA DI RAVENNA

Presidente della Provincia: Claudio Casadio
 Assessore ai LL.PP. - Viabilità: Secondo Valgimigli

SETTORE LAVORI PUBBLICI

UNITA' ORGANIZZATIVA PROGETTAZIONE STRADE

RAZIONALIZZAZIONE E MESSA IN SICUREZZA CON ELIMINAZIONE PUNTI CRITICI LUNGO LA EX S.S. 306 CASOLANA 1° LOTTO 2° STRALCIO

PROGETTO ESECUTIVO	Tavola/Elaborato: FCD_002
FASE COSTRUTTIVE (2/2)	Scala: 1:1000
PLANIMETRIE FASI 4-5-6-7	Data: 28 marzo 2012

Dirigente del Settore Lavori Pubblici: Dott. Ing. Valentino Natali
 Responsabile Unico del Procedimento: Dott. Ing. Valentino Natali
 Progettista:  Prof. Ing. Claudio Comasti

QUESTA TAVOLA E' DI PROPRIETA' ESCLUSIVA DELLA PROVINCIA DI RAVENNA ED E' POSTA SOTTO LA TUTELA DELLA LEGGE. E' PROIBITA LA RIPRODUZIONE IN TUTTE LE SUE FORME E LA CESSIONE A TERZI SENZA L'AUTORIZZAZIONE SCRITTA.