SEZIONE A

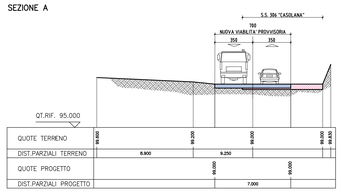

SEZIONE B

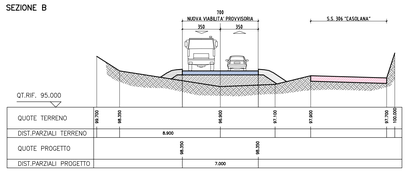

SEZIONE C

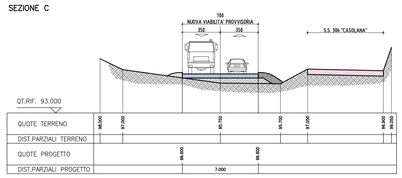

SEZIONE D

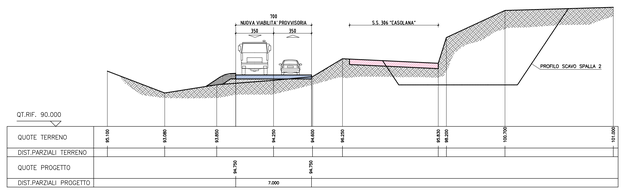

SEZIONE 27

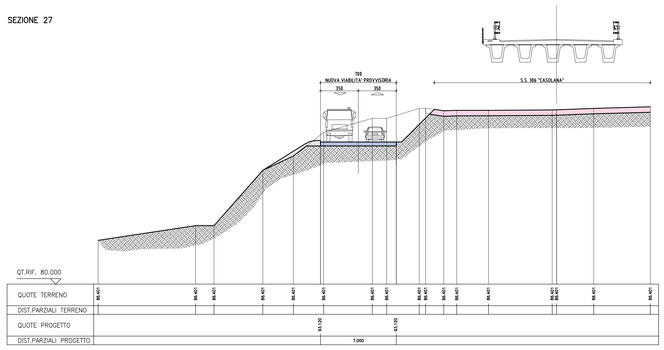

SEZIONE 28

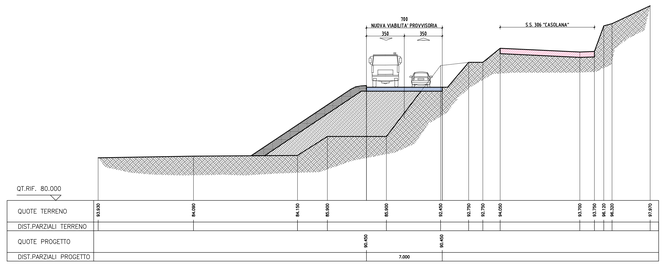

SEZIONE 29

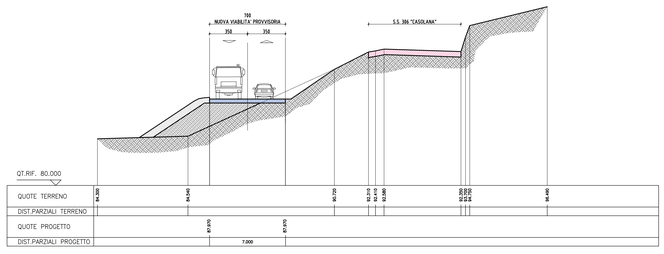

SEZIONE N. : 30

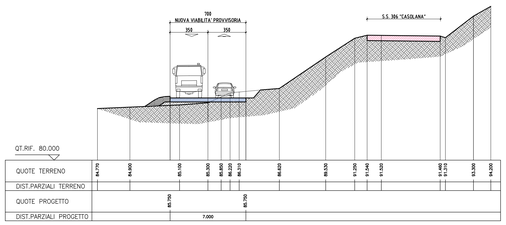

SEZIONE N. : 31

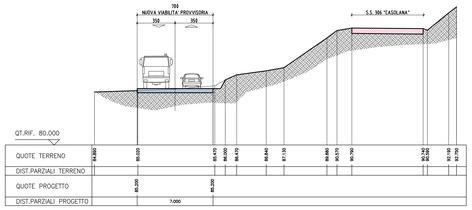

SEZIONE N. : 32

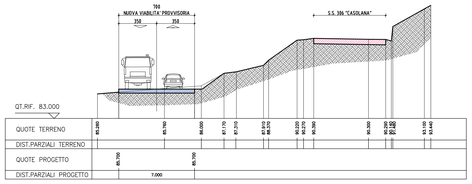

SEZIONE N. : 33

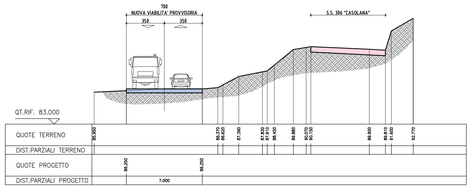

SEZIONE N. : 34

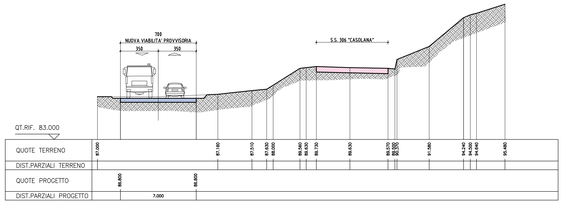

SEZIONE N. : 35

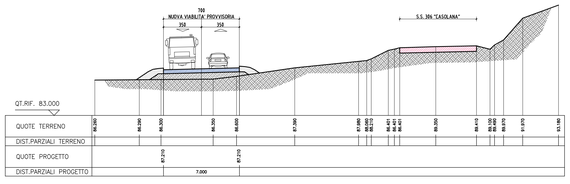

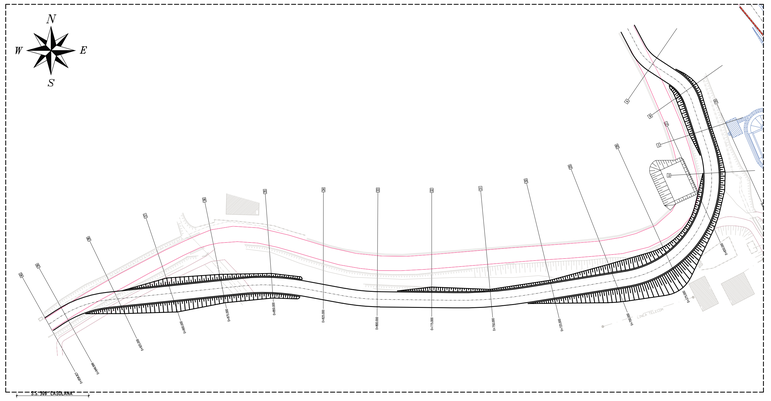

SEZIONE N. : 36

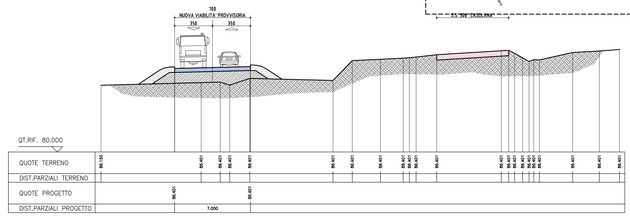

SEZIONE N. : 37

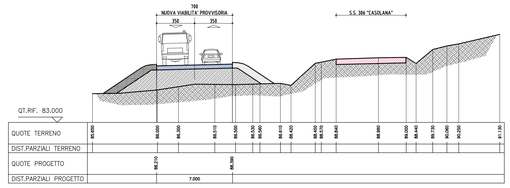

SEZIONE N. : 38

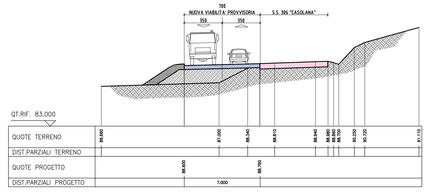

SEZIONE N. : 39

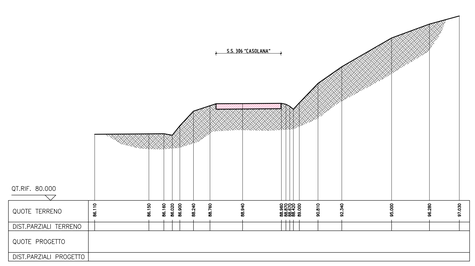

SEZIONE N. : 40

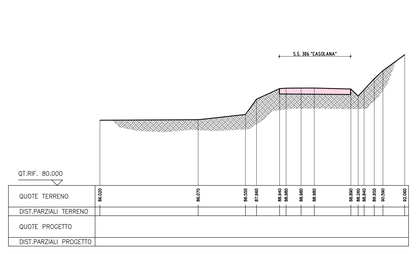

PROVINCIA DI RAVENNA

Presidente della Provincia
Claudio Casadio

Assessore ai LL.PP. - Viabilità
Secondo Valgimigli

SETTORE LAVORI PUBBLICI

UNITA' ORGANIZZATIVA PROGETTAZIONE STRADE

RAZIONALIZZAZIONE E MESSA IN SICUREZZA CON ELIMINAZIONE PUNTI CRITICI LUNGO LA EX S.S. 306 CASOLANA 1°LOTTO 2° STRALCIO

PROGETTO ESECUTIVO

STRADA PODERALE DI SERVIZIO
SEZIONI TRASVERSALI DI PROGETTO

Tavola/Elaborato: FCD_003
Scala: 1:200
Data: 28 marzo 2012

Dirigente del Settore Lavori Pubblici: Dott. Ing. Valentino Natali

Responsabile Unico del Procedimento: Dott. Ing. Valentino Natali

Progettista: Prof. Ing. Claudio Comastri

THESISENGINEERING
Studio Tecnico di Ingegneria
40037 Sasso Marconi (BO) - Via Castello n.7
tel. +39.51.6750212 - fax. +39.51.6750370
E-mail: thesis@studiothesis.it

QUESTA TAVOLA E' DI PROPRIETA' ESCLUSIVA DELLA PROVINCIA DI RAVENNA ED E' POSTA SOTTO LA TUTELA DELLA LEGGE. E' PROIBITA LA RIPRODUZIONE ANCHE PARZIALE E LA CESSIONE A TERZI SENZA L'AUTORIZZAZIONE SCRITTA.