




Provincia di Ravenna
Settore Lavori Pubblici
 U.O. /Progettazione Stradale/Esapri

INTERVENTO:
 INTERVENTI DI MANUTENZIONE STRAORDINARIA DELLE OPERE D'ARTE POSTE
 AL SERVIZIO DELLA RETE STRADALE PROVINCIALE FINALIZZATI ALLA TUTELA
 DELLA SICUREZZA DELLA CIRCOLAZIONE ANNO 2014.

PROGETTO ESECUTIVO

Progettista: Ing. Claudio Cacciari	Assessorato all'U.P.P.: Sig. Secondo Vignati	Responsabile Operativo: Dott. Andrea Benvenuti
Disegnata e redatta dal disegnatore: Ing. Valterio Viali	Responsabile dell'U.O.: Ing. Chiara Biondi	Primo:
RESPONSABILE LUNGO DEL PROCESSIONE: Ing. Chiara Biondi		
PROGETTISTA OPERE STRUTTURALI: Ing. Carmine Tavano		
COLLABORATORE OPERE STRUTTURALI: P.L. Andrea Tognoli		

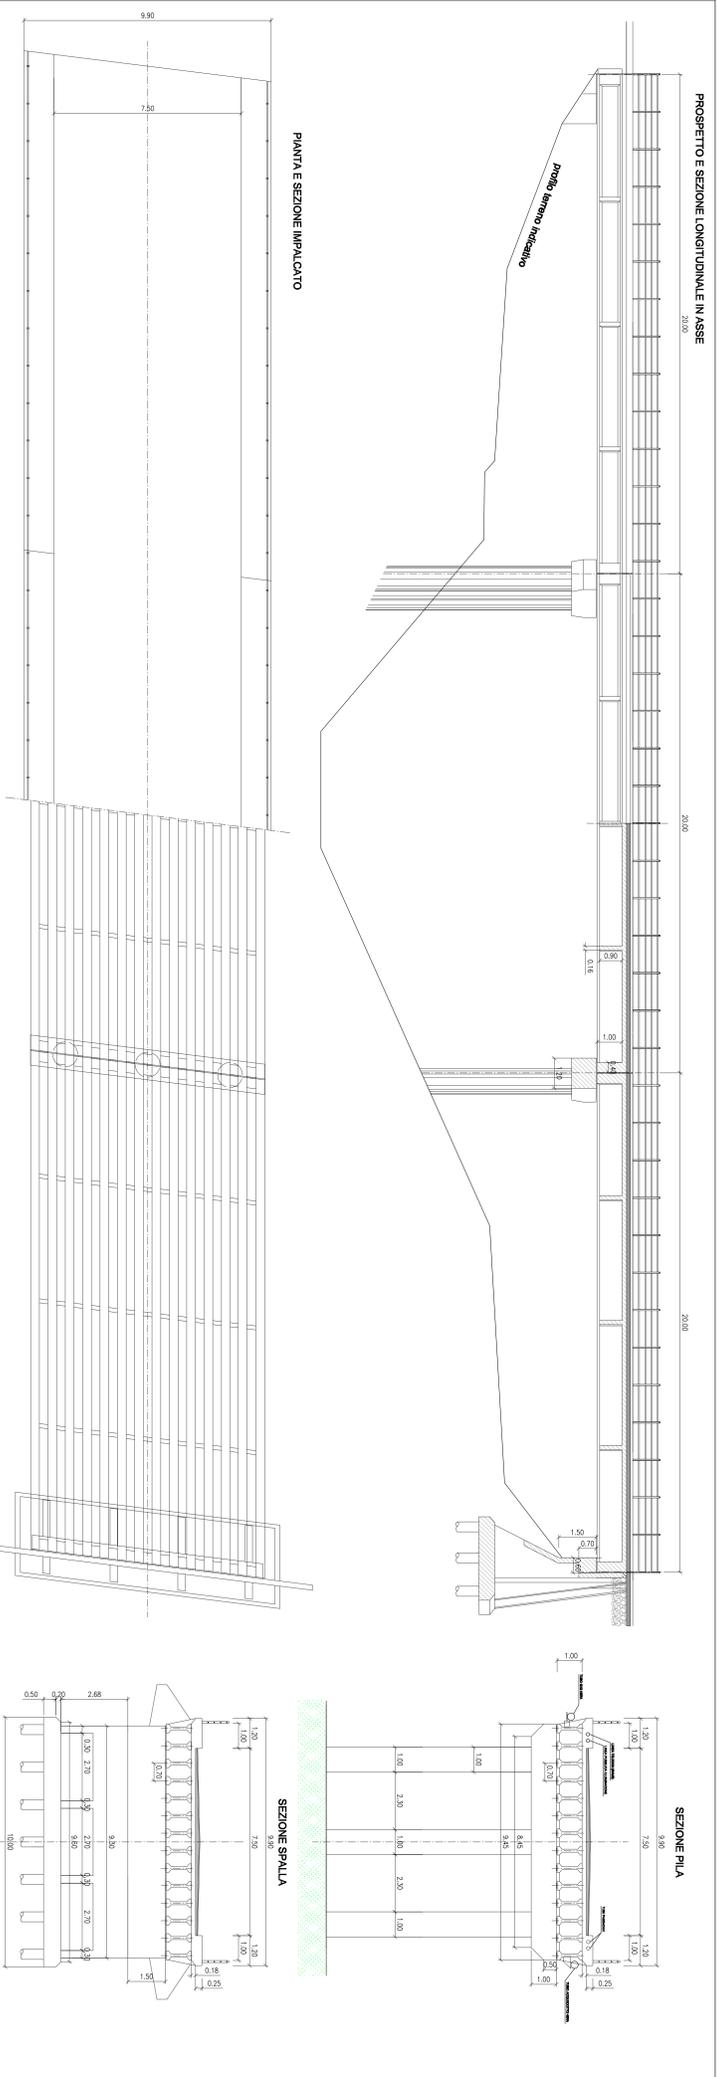

7a

000

26/03/2015

1:100

1:100

