



Settore Lavori Pubblici
U.O. /Progettazione Strade ed Esposti

INTERVENTO:
INTERVENTI DI MANUTENZIONE STRAORDINARIA DELLE OPERE D'ARTE POSTE AL SERVIZIO DELLA RETE STRADALE PROVINCIALE FINALIZZATI ALLA TUTELA DELLA SICUREZZA DELLA CIRCOLAZIONE ANNO 2014.

PROGETTO ESECUTIVO

Progettista: Ing. Claudio Cavallini	Assessorato all'U.P.P. : Sig. Secondo Vignoli	Responsabile Operativo: Dott. Andrea Pignatelli
Dirigente responsabile del Settore: Ing. Vincenzo Usani	Responsabile dell'U.O.: Ing. Chiara Bonati	
RESPONSABILE LAVORO DEL PROCESSIONE: Ing. Chiara Bonati	Finanziario:	
PROGETTISTA OPERE STRADALI: Ing. Daniela Tassinari		
COLLABORATORE OPERE STRADALI: P.L. Alberti Tagliari		


Q.	DESCRIZIONE	MT	CF	CF	CF	SEGNALAZIONE
NUM.	DESCRIZIONE	REVISIONE	CONFEZIONE	APPROVAZIONE	DATA	

TITOLO BLAVANTO:


STATO DI FATTO : PIANTA-PROSPETTO-SEZIONI
PONTE SUL FIUME SANTERNO A CA DI LUIGO LUNGO LA
S.P.79 "CONGIUNZIONE BASTIA"

Completato nel:	Prodotto:	DATA:	Scala:	Prodotto da:	Autore/Disegnato:
8a	000	28/03/2015	1:1-100		


PROSPETTO E SEZIONE LONGITUDINALE IN ASSE

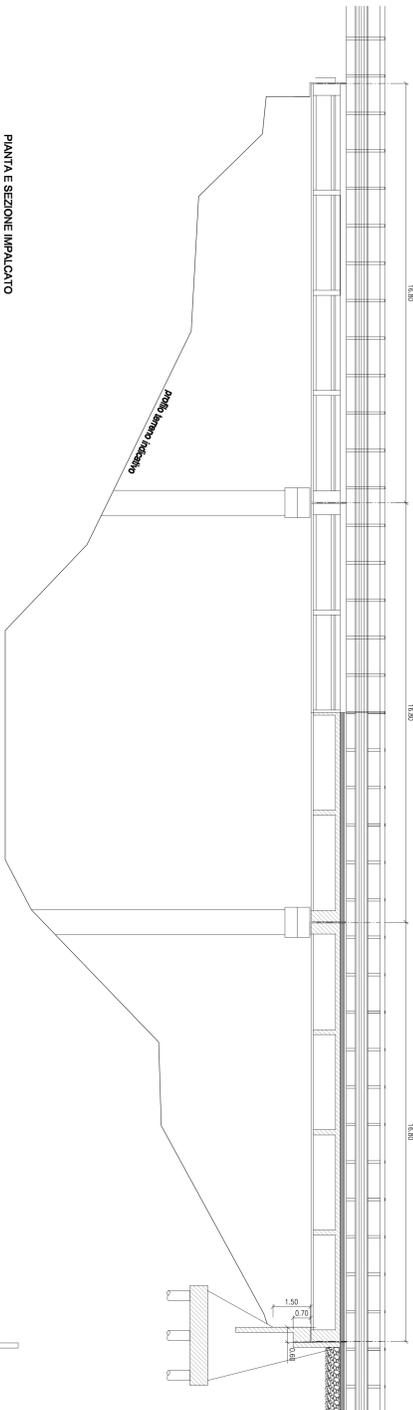

PIANTA E SEZIONE IMPALCATO

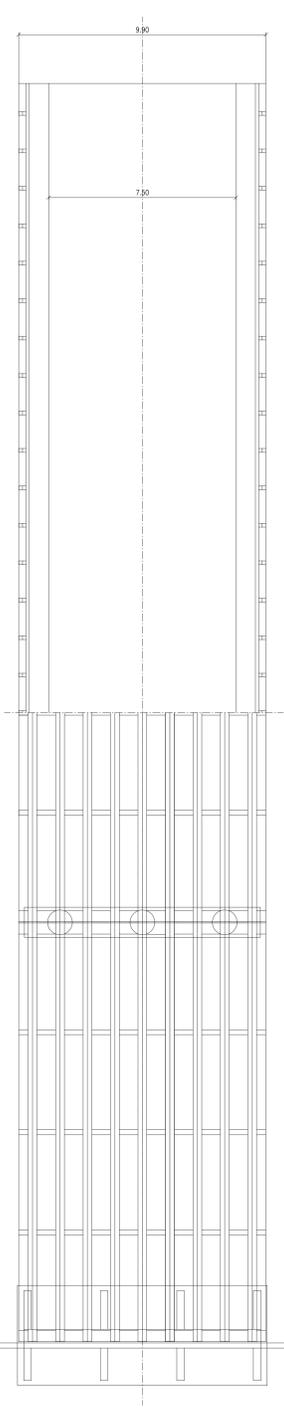

SEZIONE PILA

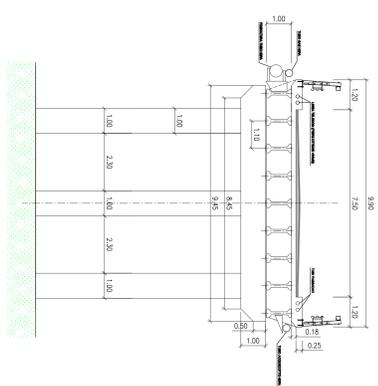

SEZIONE SPALLA

