



MAPPA CONFLITTI DIURNI

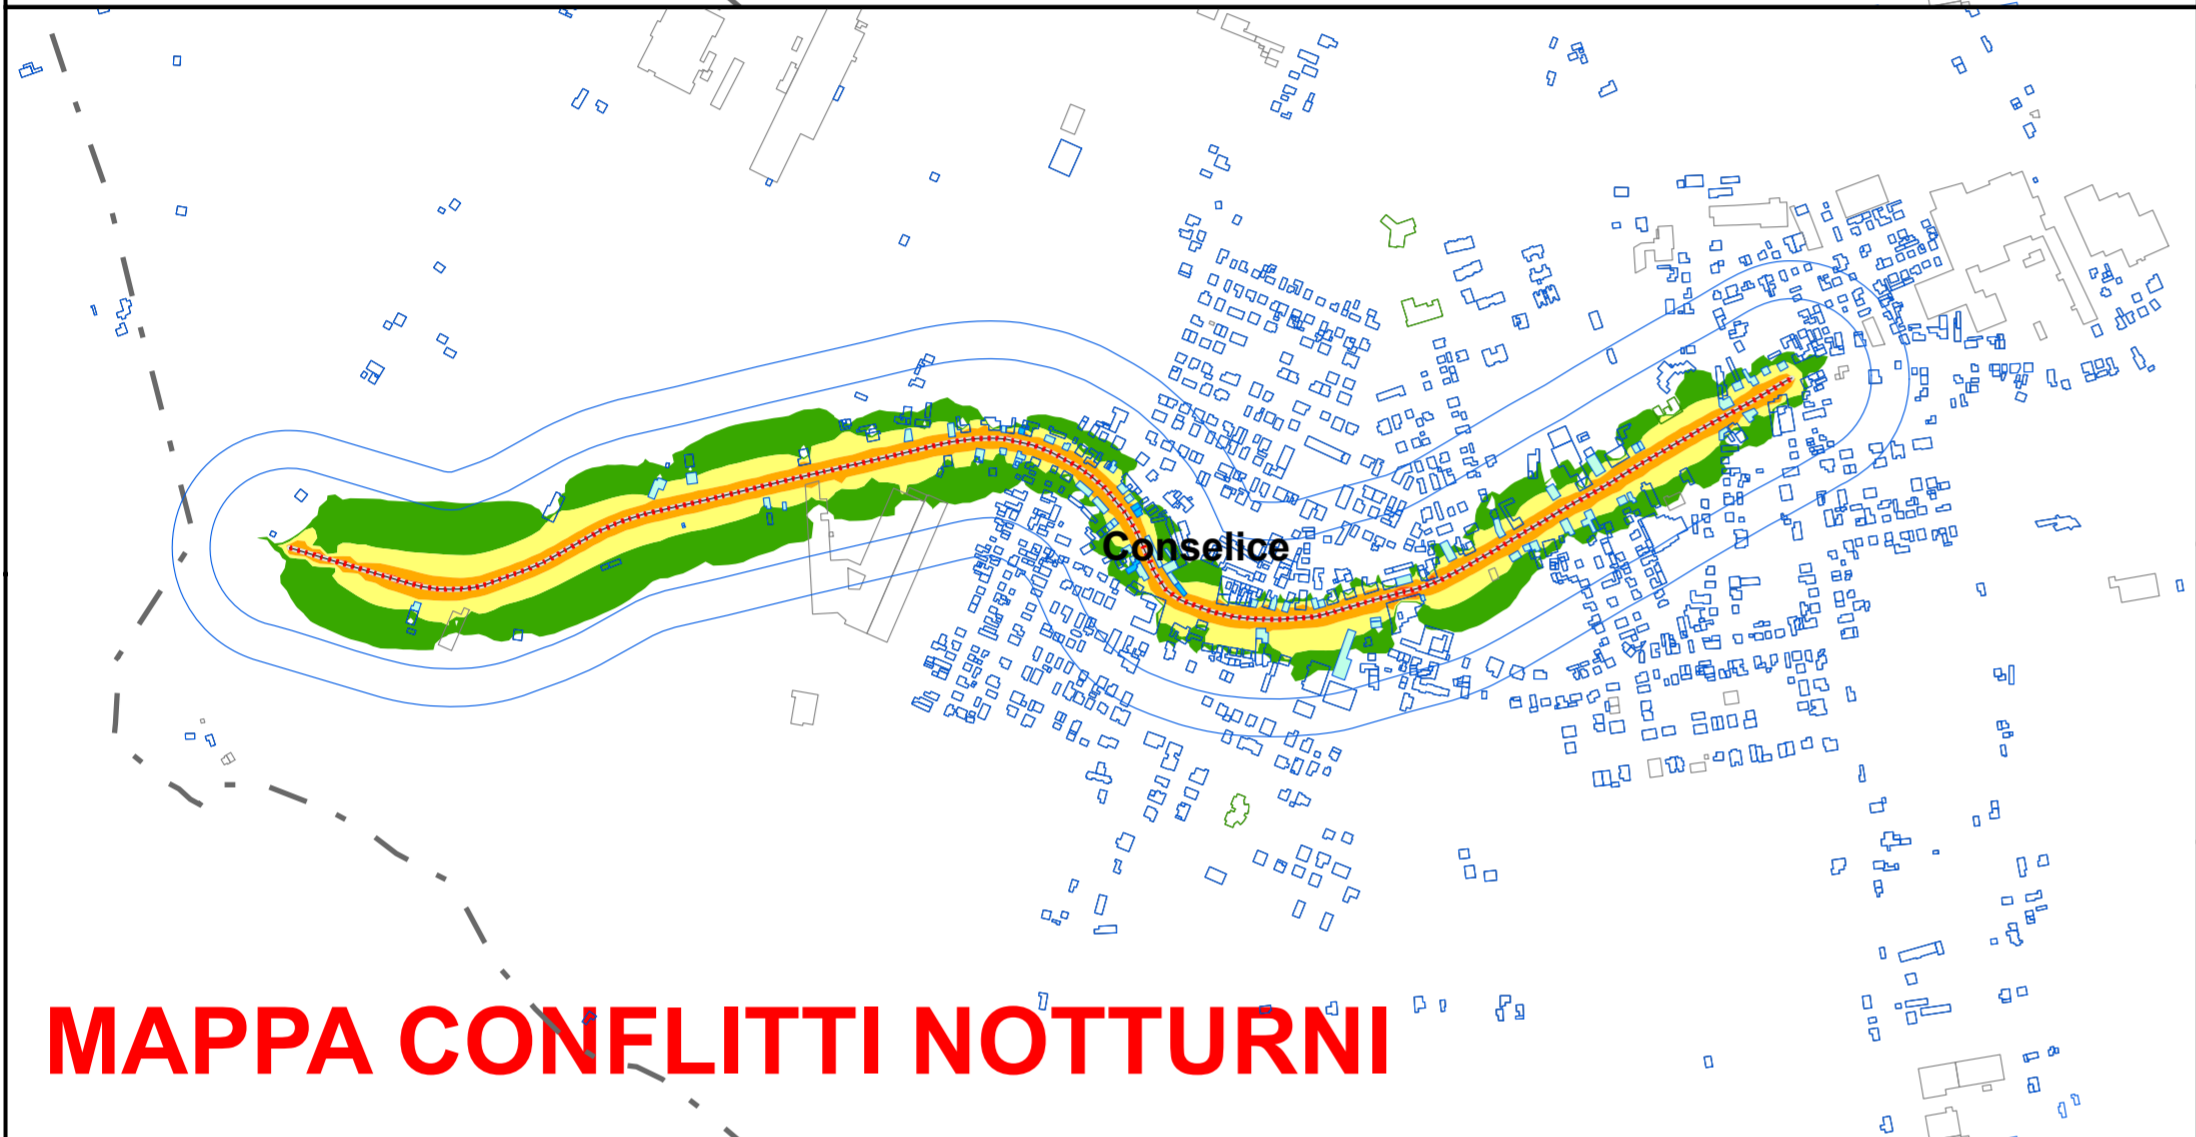

MAPPA CONFLITTI NOTTURNI

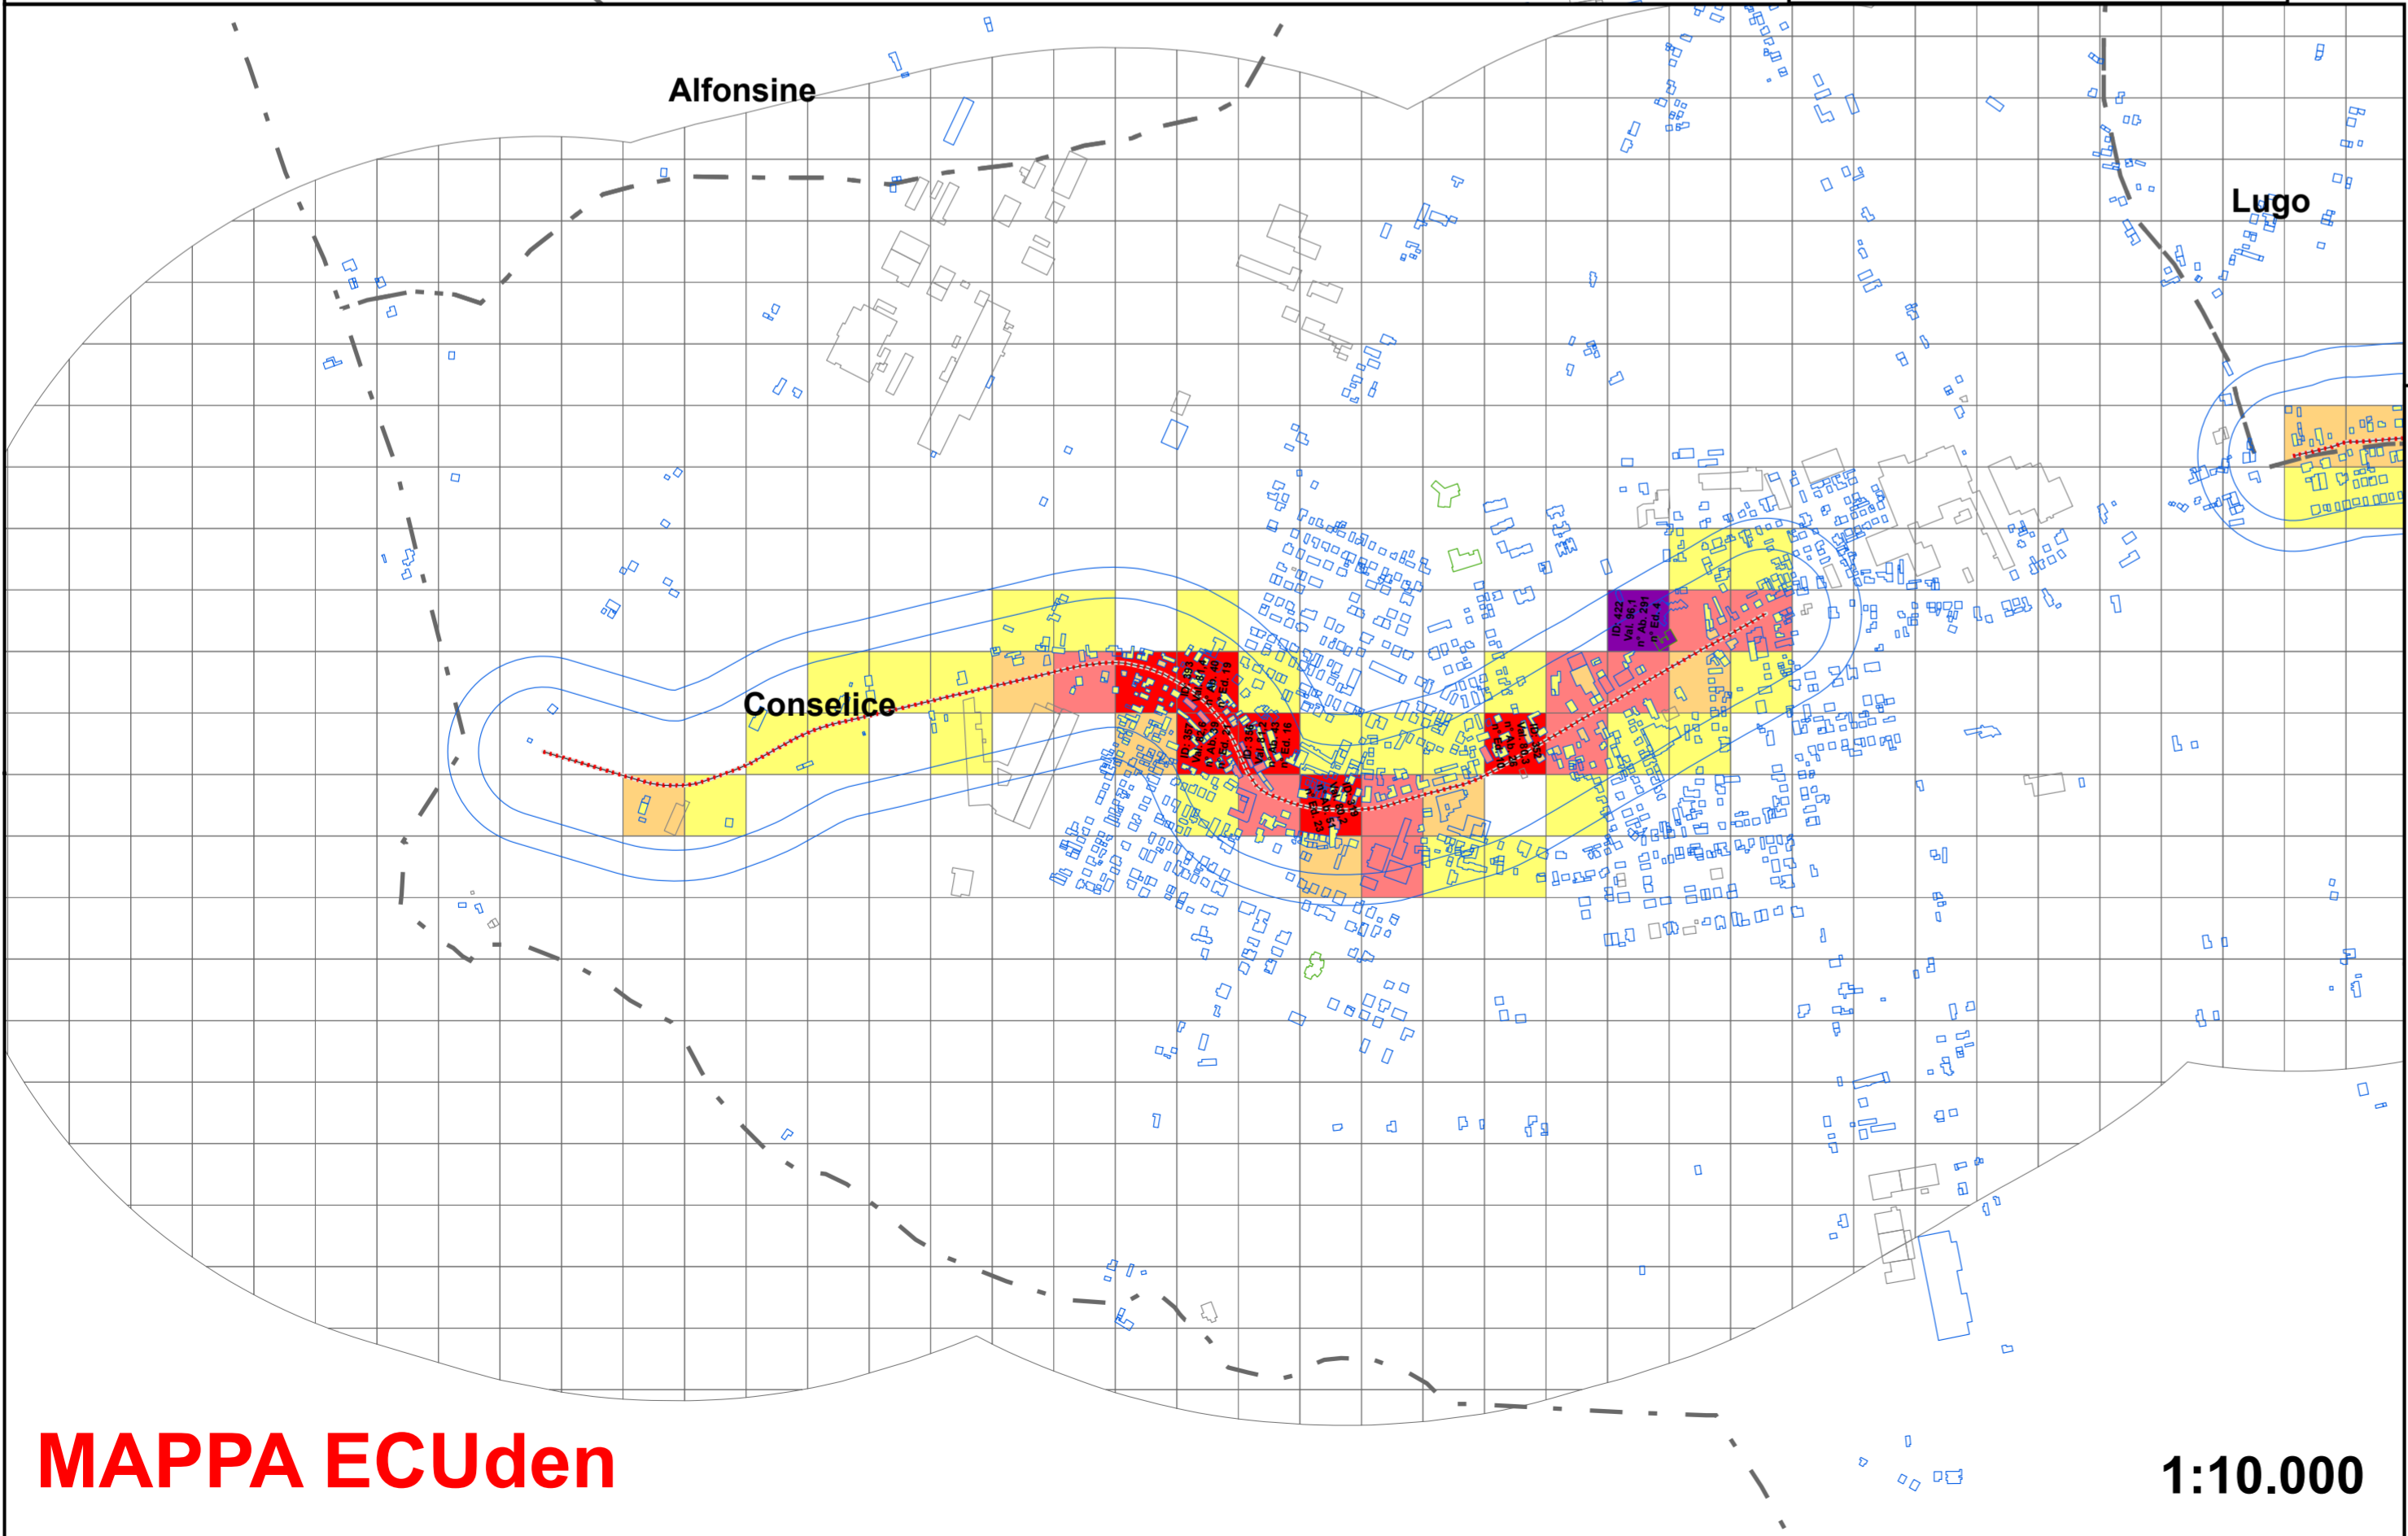

MAPPA ECUden

1:10.000

Legenda Isolivello

- $dB(A) \leq 50$
- $50 < dB(A) \leq 55$
- $55 < dB(A) \leq 60$
- $60 < dB(A) \leq 65$
- $65 < dB(A) \leq 70$
- $70 < dB(A) \leq 75$
- $75 < dB(A)$

Legenda ECUden

- ECUden ≤ 55
- $55 < ECUden \leq 70$
- $70 < ECUden \leq 75$
- $75 < ECUden \leq 80$
- $80 < ECUden \leq 85$
- $85 < ECUden \leq 90$
- $90 < ECUden \leq 95$
- $95 < ECUden \leq 100$
- $100 < ECUden$

Legenda Conflitti

- No Conflitto
- $0 < db(A) \leq 5$
- $5 < db(A) \leq 10$
- $10 < db(A) \leq 15$
- $15 < db(A)$

PROVINCIA DI RAVENNA

SETTORE LAVORI PUBBLICI

Piazza dei Caduti per la Libertà, n°2
48121 - RAVENNA

A cura di:

F.I.A. Futura Industria Ambientale s.n.c.
Via Lelio Rossi, 33 - 41012 Carpi (MO)
Tel.: 059/689551 - Fax: 059/669638
www.studiofia.it - email: info@studiofia.it
pec: studiofia@dapec.it

Oggetto:

PIANO D'AZIONE RELATIVO AGLI ASSI STRADALI PRINCIPALI DI COMPETENZA PROVINCIALE (art. 4 D. Lgs. n° 94/05)

IT_a_rd0064024

**SP610 "EX S.S. n°610
SELICE-MONTANARA-IMOLESE"**

Progetto: APf19	Revisione: 1.0	Data: Dicembre 2015	Arco Stradale: SP610
Scala: 1:10.000	Codice ditta: 7AP01pra	Disegnatore: GC	Versione: 1.0
Note:			

Legenda Generale

- Sede stradale
- Confini comunali
- Edifici residenziali
- Altri edifici
- Scuole
- Ospedali

