Provincia di Ravenna Settore Lavori Pubblici
U.O. Sicurezza, Patrimonio ed Edilizia Scolastica

ISTITUTO TECNICO INDUSTRIALE "N. BALDINI"
VIA G. MARCONI n°2 - RAVENNA

INTERVENTI PER L'ADEGUAMENTO NORMATIVO, LA REGOLAZIONE E IL MIGLIORAMENTO DELL'EFFICENZA ENERGETICA DEGLI IMPIANTI TERMICI DI CINQUE EDIFICI SCOLASTICI PROVINCIALI

Presidente: Michele de Pascale	Consigliere con delega all'Edilizia Scolastica: Sig.ra Maria Luisa Martinez
Dirigente responsabile del Settore: Ing. Paolo Nobile	Responsabile dell' U.O.: Arch.Giovanna Garzanti

RESPONSABILE UNICO DEL PROCEDIMENTO: Ing. Paolo Nobile

PROGETTISTA COORDINATORE: Arch.Giovanna Garzanti

COLLABORATORI ALLA PROGETTAZIONE : Ing. Tiziana Napoli

ELABORAZIONE GRAFICA: Geom. Franco Tocco, Geom. Sara Vergallo

RILIEVI:

Rev.	Descrizione	Redatto:	Controllato:	Approvato:	Data:
0	EMISSIONE	F.T., S.V.	G.G.	P.N.	20/02/2017

TITOLO ELABORATO:

STATO ATTUALE

PLANIMETRIA DI RIFERIMENTO
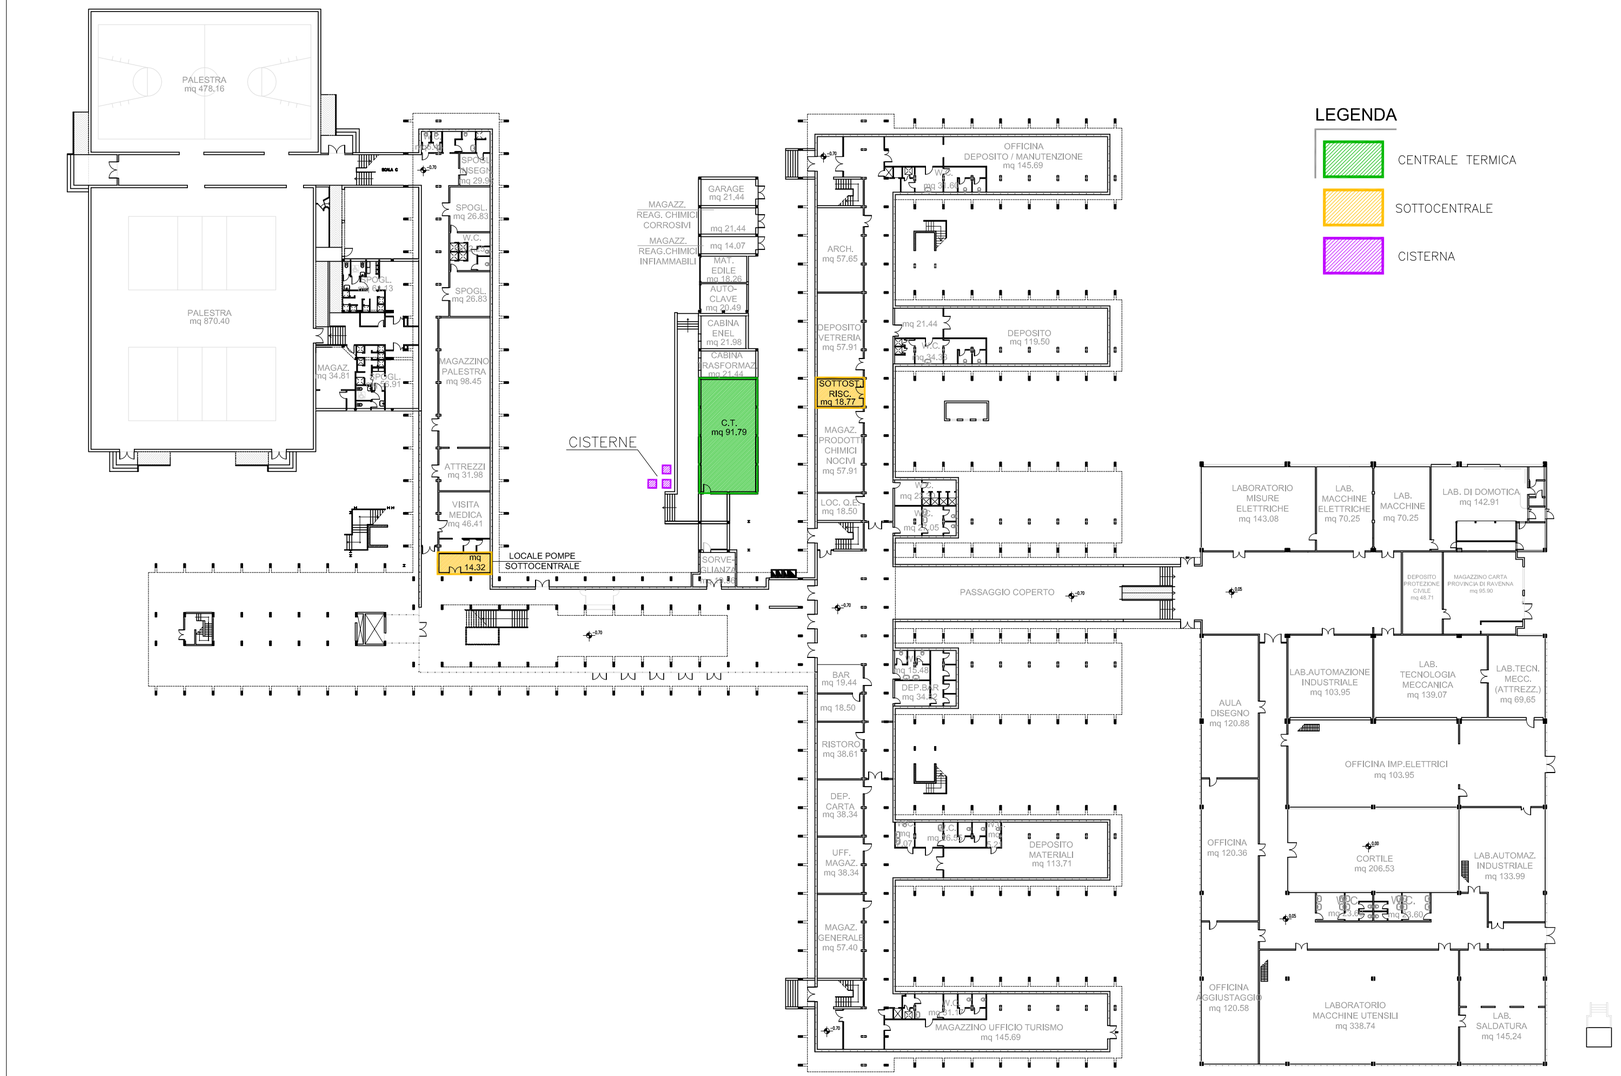
Elaborato num:	Revisione:	Data:	Scala:	Nome file:
SA01	0	20/02/2017	1:500	SA01_ATT_ITI BALDINI PLANIM.dwg