



**ISTITUTO PROFESSIONALE DI STATO PER IL COMMERCIO
"A. OLIVETTI"**

Via Nino Bixio n° 25 - RAVENNA

**INTERVENTI PER L'ADEGUAMENTO NORMATIVO, LA REGOLAZIONE
E IL MIGLIORAMENTO DELL'EFFICENZA ENERGETICA DEGLI
IMPIANTI TERMICI DI CINQUE EDIFICI SCOLASTICI PROVINCIALI**

Presidente: Michele de Pascale	Consigliere con delega all'Edilizia Scolastica: Sig.ra Maria Luisa Martinez
Dirigente responsabile del Settore: Ing. Paolo Nobile	Responsabile dell' U.O.: Arch.Giovanna Garzanti

RESPONSABILE UNICO DEL PROCEDIMENTO: Ing. Paolo Nobile

PROGETTISTA COORDINATORE: Arch.Giovanna Garzanti

COLLABORATORI ALLA PROGETTAZIONE: Ing. Tiziana Napoli

ELABORAZIONE GRAFICA: Geom. Franco Tocco, Geom. Sara Vergallo

RILIEVI:


0	EMISSIONE	F.T., S.V.	G.G.	P.N.	20/02/2017
Rev.	Descrizione	Redatto:	Controllato:	Approvato:	Data:

TITOLO ELABORATO:

STATO ATTUALE

PLANIMETRIA DI RIFERIMENTO

Elaboro num:	Revisione:	Data:	Scala:	Nome file:
SA03	0	20/02/2017	1:250	SA03_ATT_OLIVETTI PLANIM.dwg

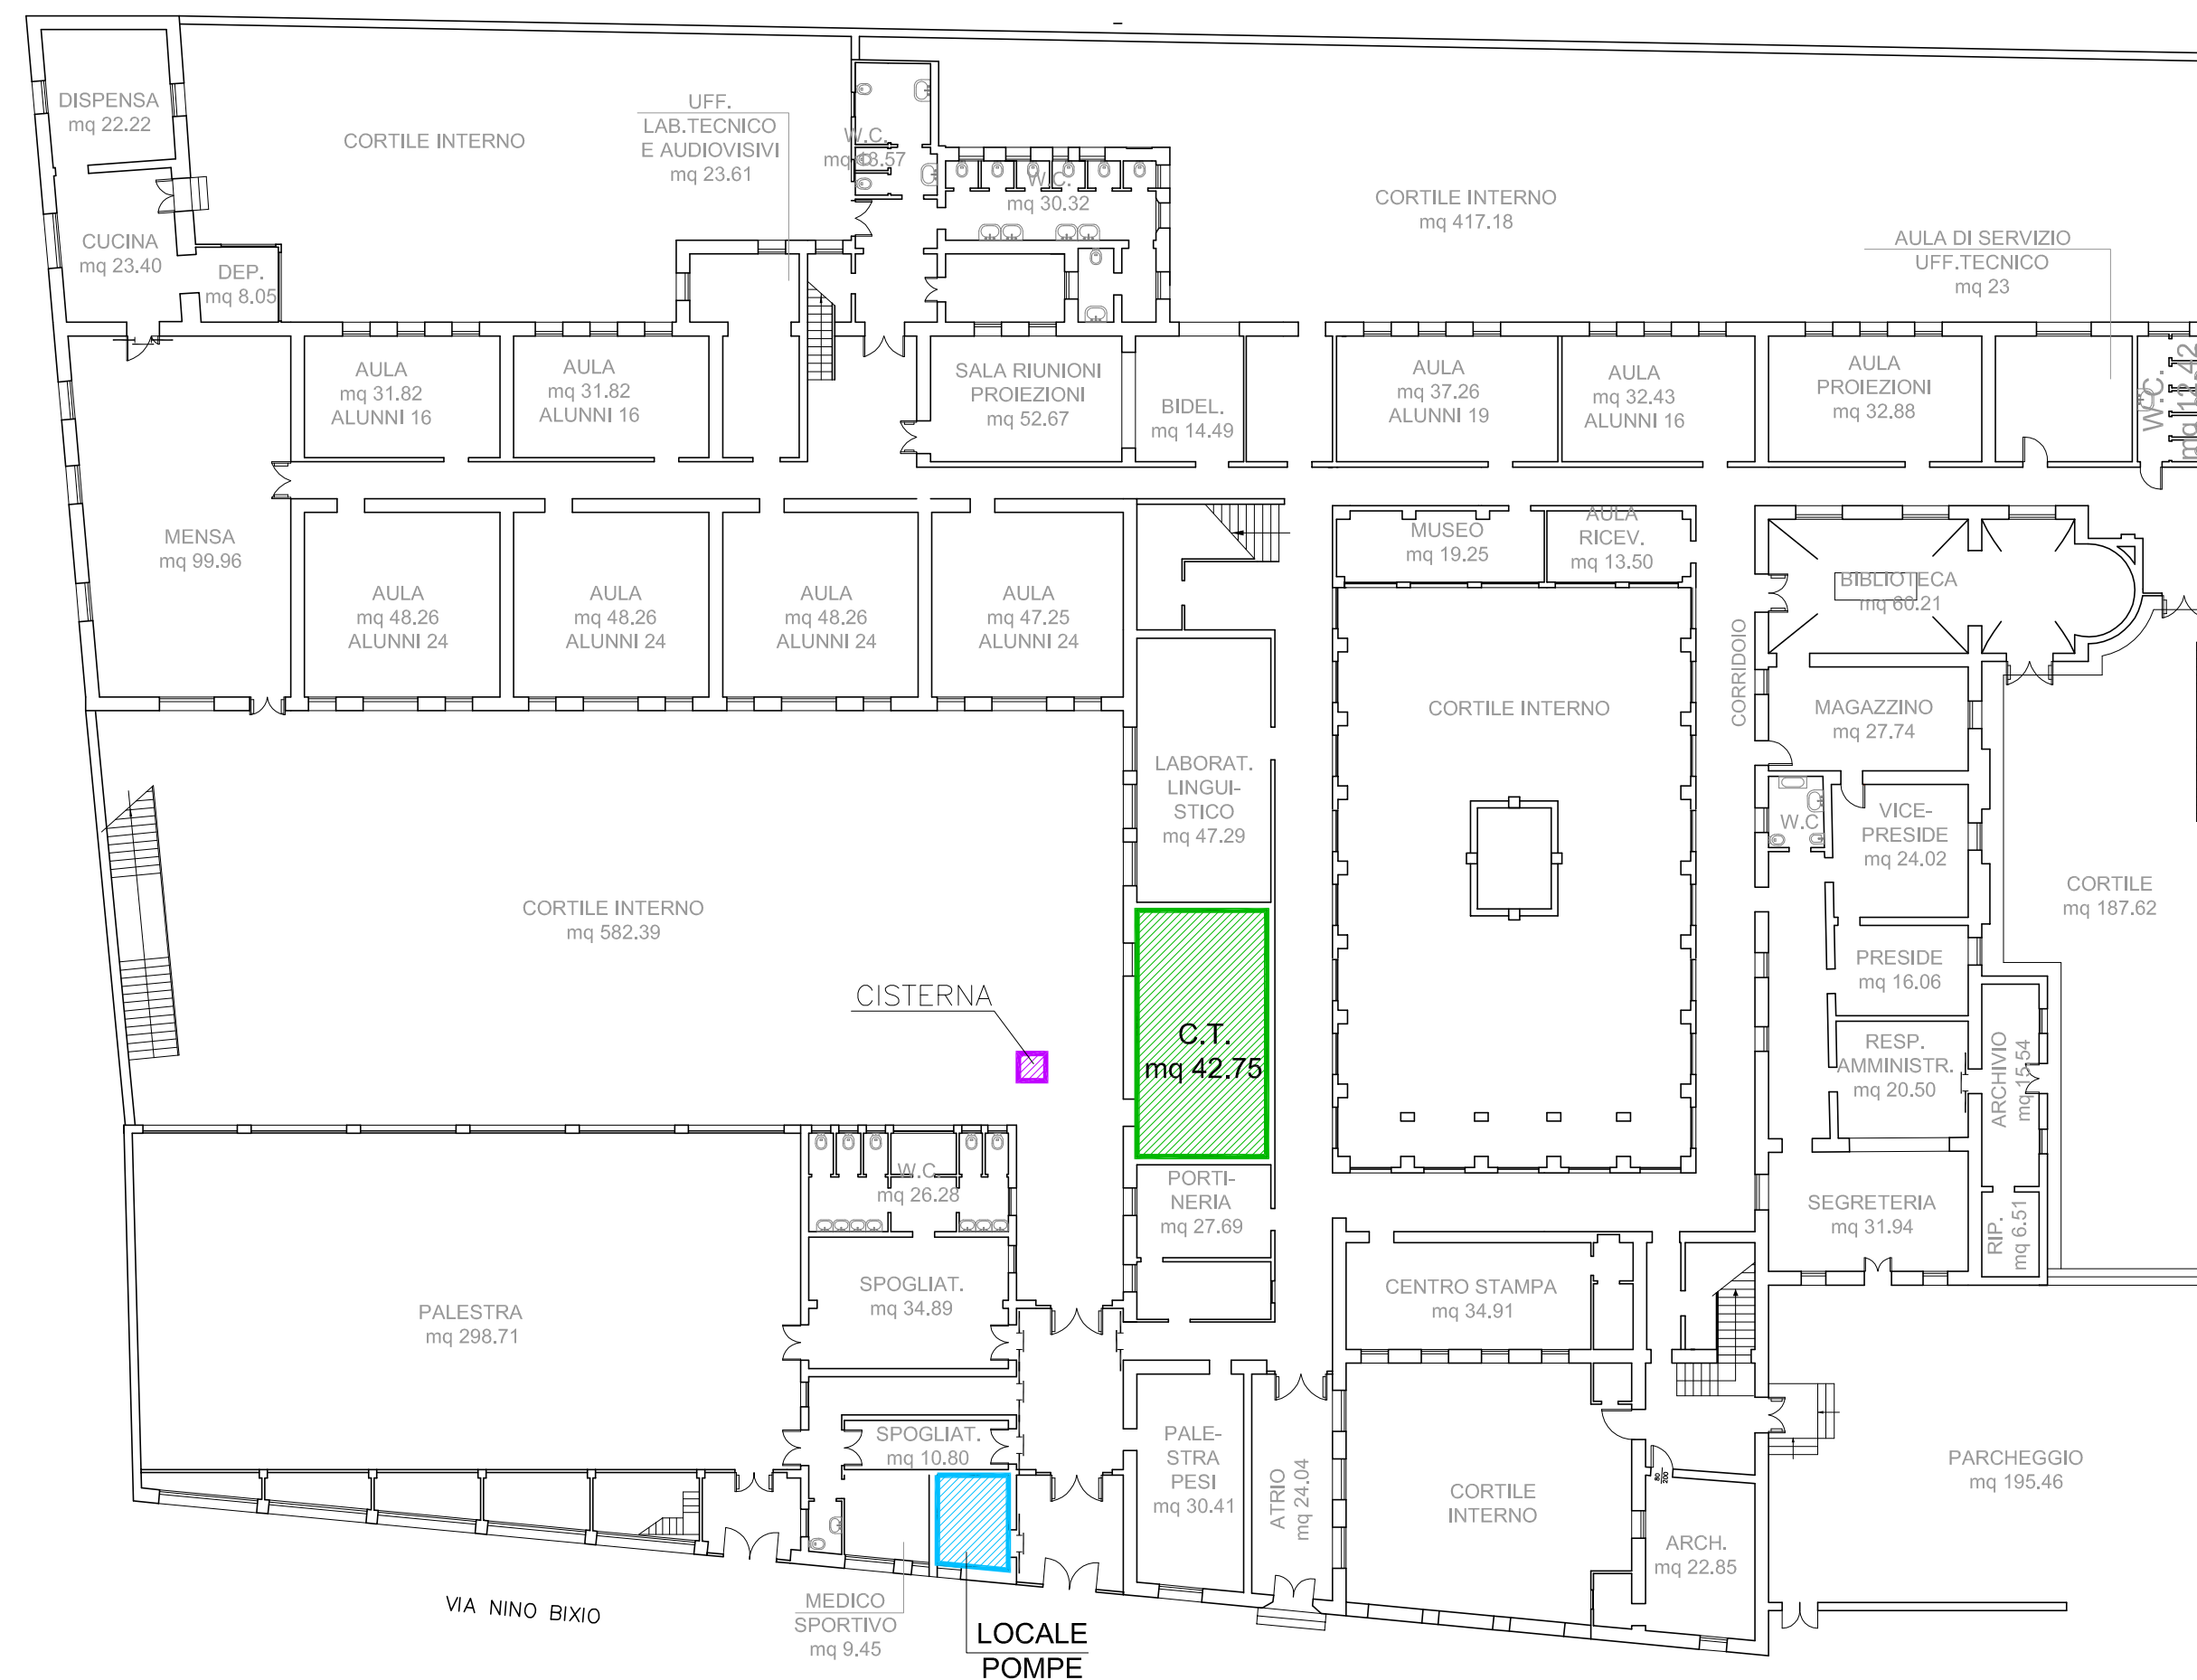

LEGENDA

- CENTRALE TERMICA
- LOCALE POMPE
- CISTERNA