Provincia di Ravenna Settore Lavori Pubblici

U.O. Sicurezza, Patrimonio ed Edilizia Scolastica

ISTITUTO TECNICO COMMERCIALE E PER GEOMETRI "A.ORIANI"

VIA A.MANZONI n°6 - FAENZA

INTERVENTI PER L'ADEGUAMENTO NORMATIVO, LA REGOLAZIONE E IL MIGLIORAMENTO DELL'EFFICENZA ENERGETICA DEGLI IMPIANTI TERMICI DI CINQUE EDIFICI SCOLASTICI PROVINCIALI

Presidente: Michele de Pascale	Consigliere con delega all'Edilizia Scolastica: Sig.ra Maria Luisa Martinez
Dirigente responsabile del Settore: Ing. Paolo Nobile	Responsabile dell' U.O.: Arch.Giovanna Garzanti

RESPONSABILE UNICO DEL PROCEDIMENTO: Ing. Paolo Nobile

PROGETTISTA COORDINATORE: Arch.Giovanna Garzanti

COLLABORATORI ALLA PROGETTAZIONE : Ing. Tiziana Napoli

ELABORAZIONE GRAFICA: Geom. Franco Tocco, Geom. Sara Vergallo

RILIEVI:

0	EMISSIONE	F.T., S.V.	G.G.	P.N.	20/02/2017
Rev.	Descrizione	Redatto:	Controllato:	Approvato:	Data:

TITOLO ELABORATO:

STATO ATTUALE

PLANIMETRIA DI RIFERIMENTO
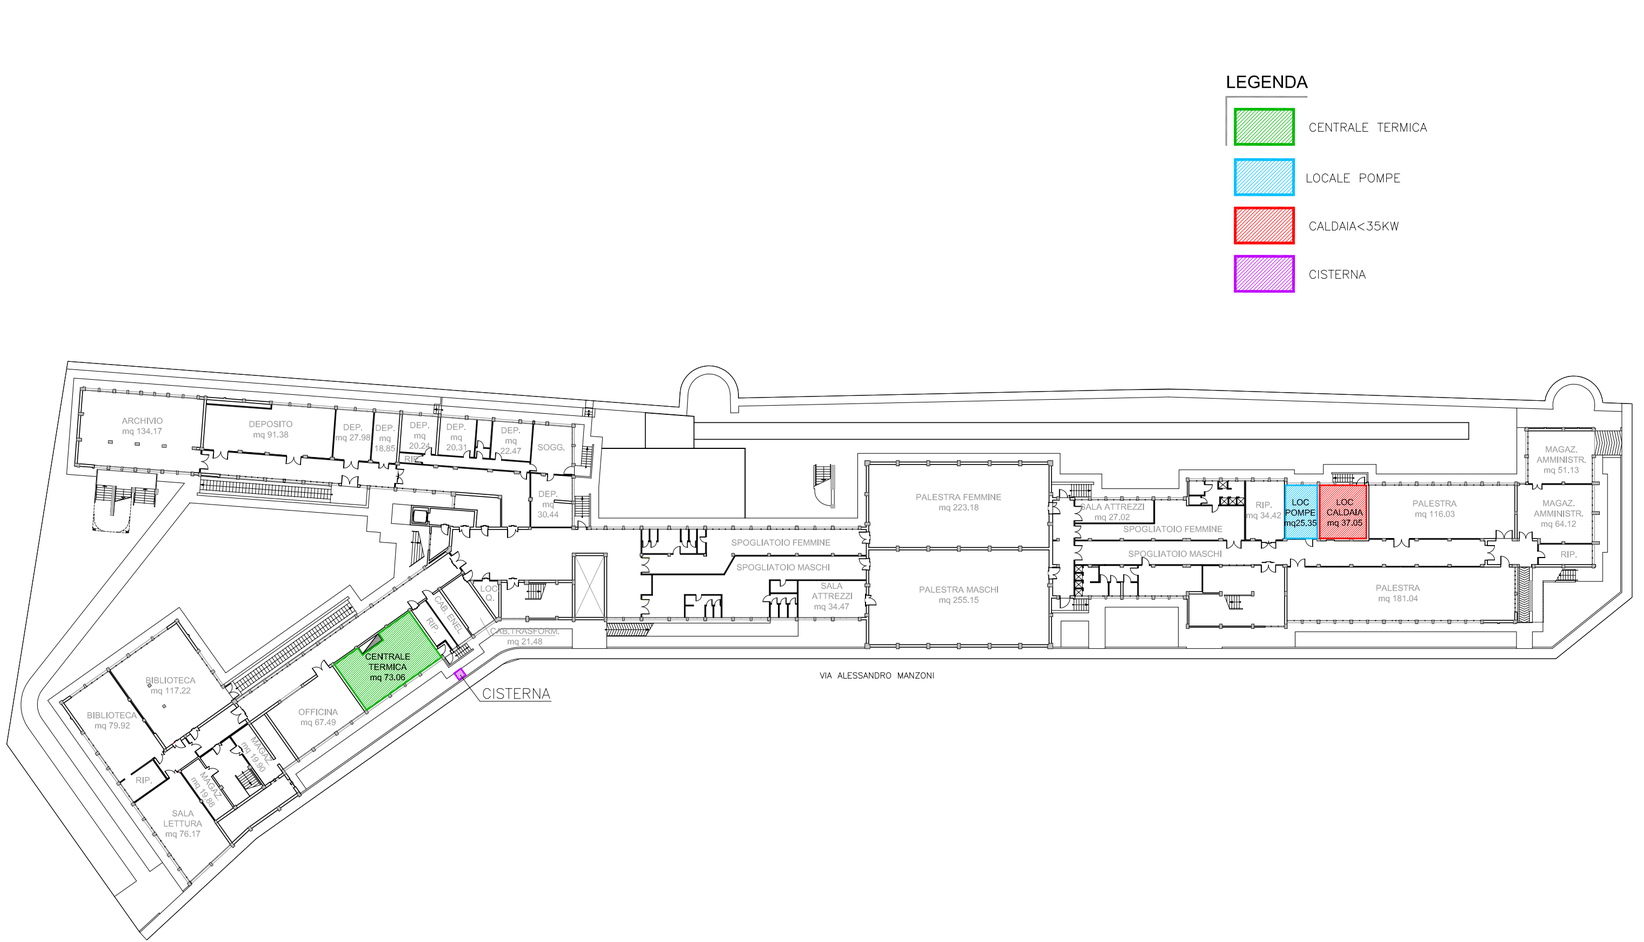
Elaborato num:	Revisione:	Data:	Scala:	Nome file:
SA05	0	20/02/2017	1:500	SA05_ATT_ORIANI FA PLANIM.dwg