



**Provincia di Ravenna**

**Settore Lavori Pubblici**

U.O. Sicurezza, Patrimonio ed Edilizia Scolastica

ISTITUTO PROFESSIONALE DI STATO  
PER I SERVIZI COMMERCIALI, TURISTICI E SOCIALI "E. STOPPA"  
Via Baracca, 62 - LUGO

INTERVENTI PER L'ADEGUAMENTO NORMATIVO, LA REGOLAZIONE  
E IL MIGLIORAMENTO DELL'EFFICIENZA ENERGETICA DEGLI  
IMPIANTI TERMICI DI CINQUE EDIFICI SCOLASTICI PROVINCIALI

Presidente: Michele de Pascale	Consigliere con delega all'Edilizia Scolastica: Sig.ra Maria Luisa Martinez
Dirigente responsabile del Settore: Ing. Paolo Nobile	Responsabile dell' U.O.: Arch.Giovanna Garzanti

RESPONSABILE UNICO DEL PROCEDIMENTO: Ing. Paolo Nobile

PROGETTISTA COORDINATORE: Arch.Giovanna Garzanti

COLLABORATORI ALLA PROGETTAZIONE : Ing. Tiziana Napoli

ELABORAZIONE GRAFICA: Geom. Franco Tocco, Geom. Sara Vergallo

RILIEVI:


0	EMISSIONE	F.T., S.V.	G.G.	P.N.	20/02/2017
Rev.	Descrizione	Redatto:	Controllato:	Approvato:	Data:

TITOLO ELABORATO:

**STATO ATTUALE**

**PLANIMETRIA DI RIFERIMENTO**

Elaboro num:	Revisione:	Data:	Scala:	Nome file:
SA09	0	20/02/2017	1:250	SA09_ATT_STOPPA PLANIM.dwg

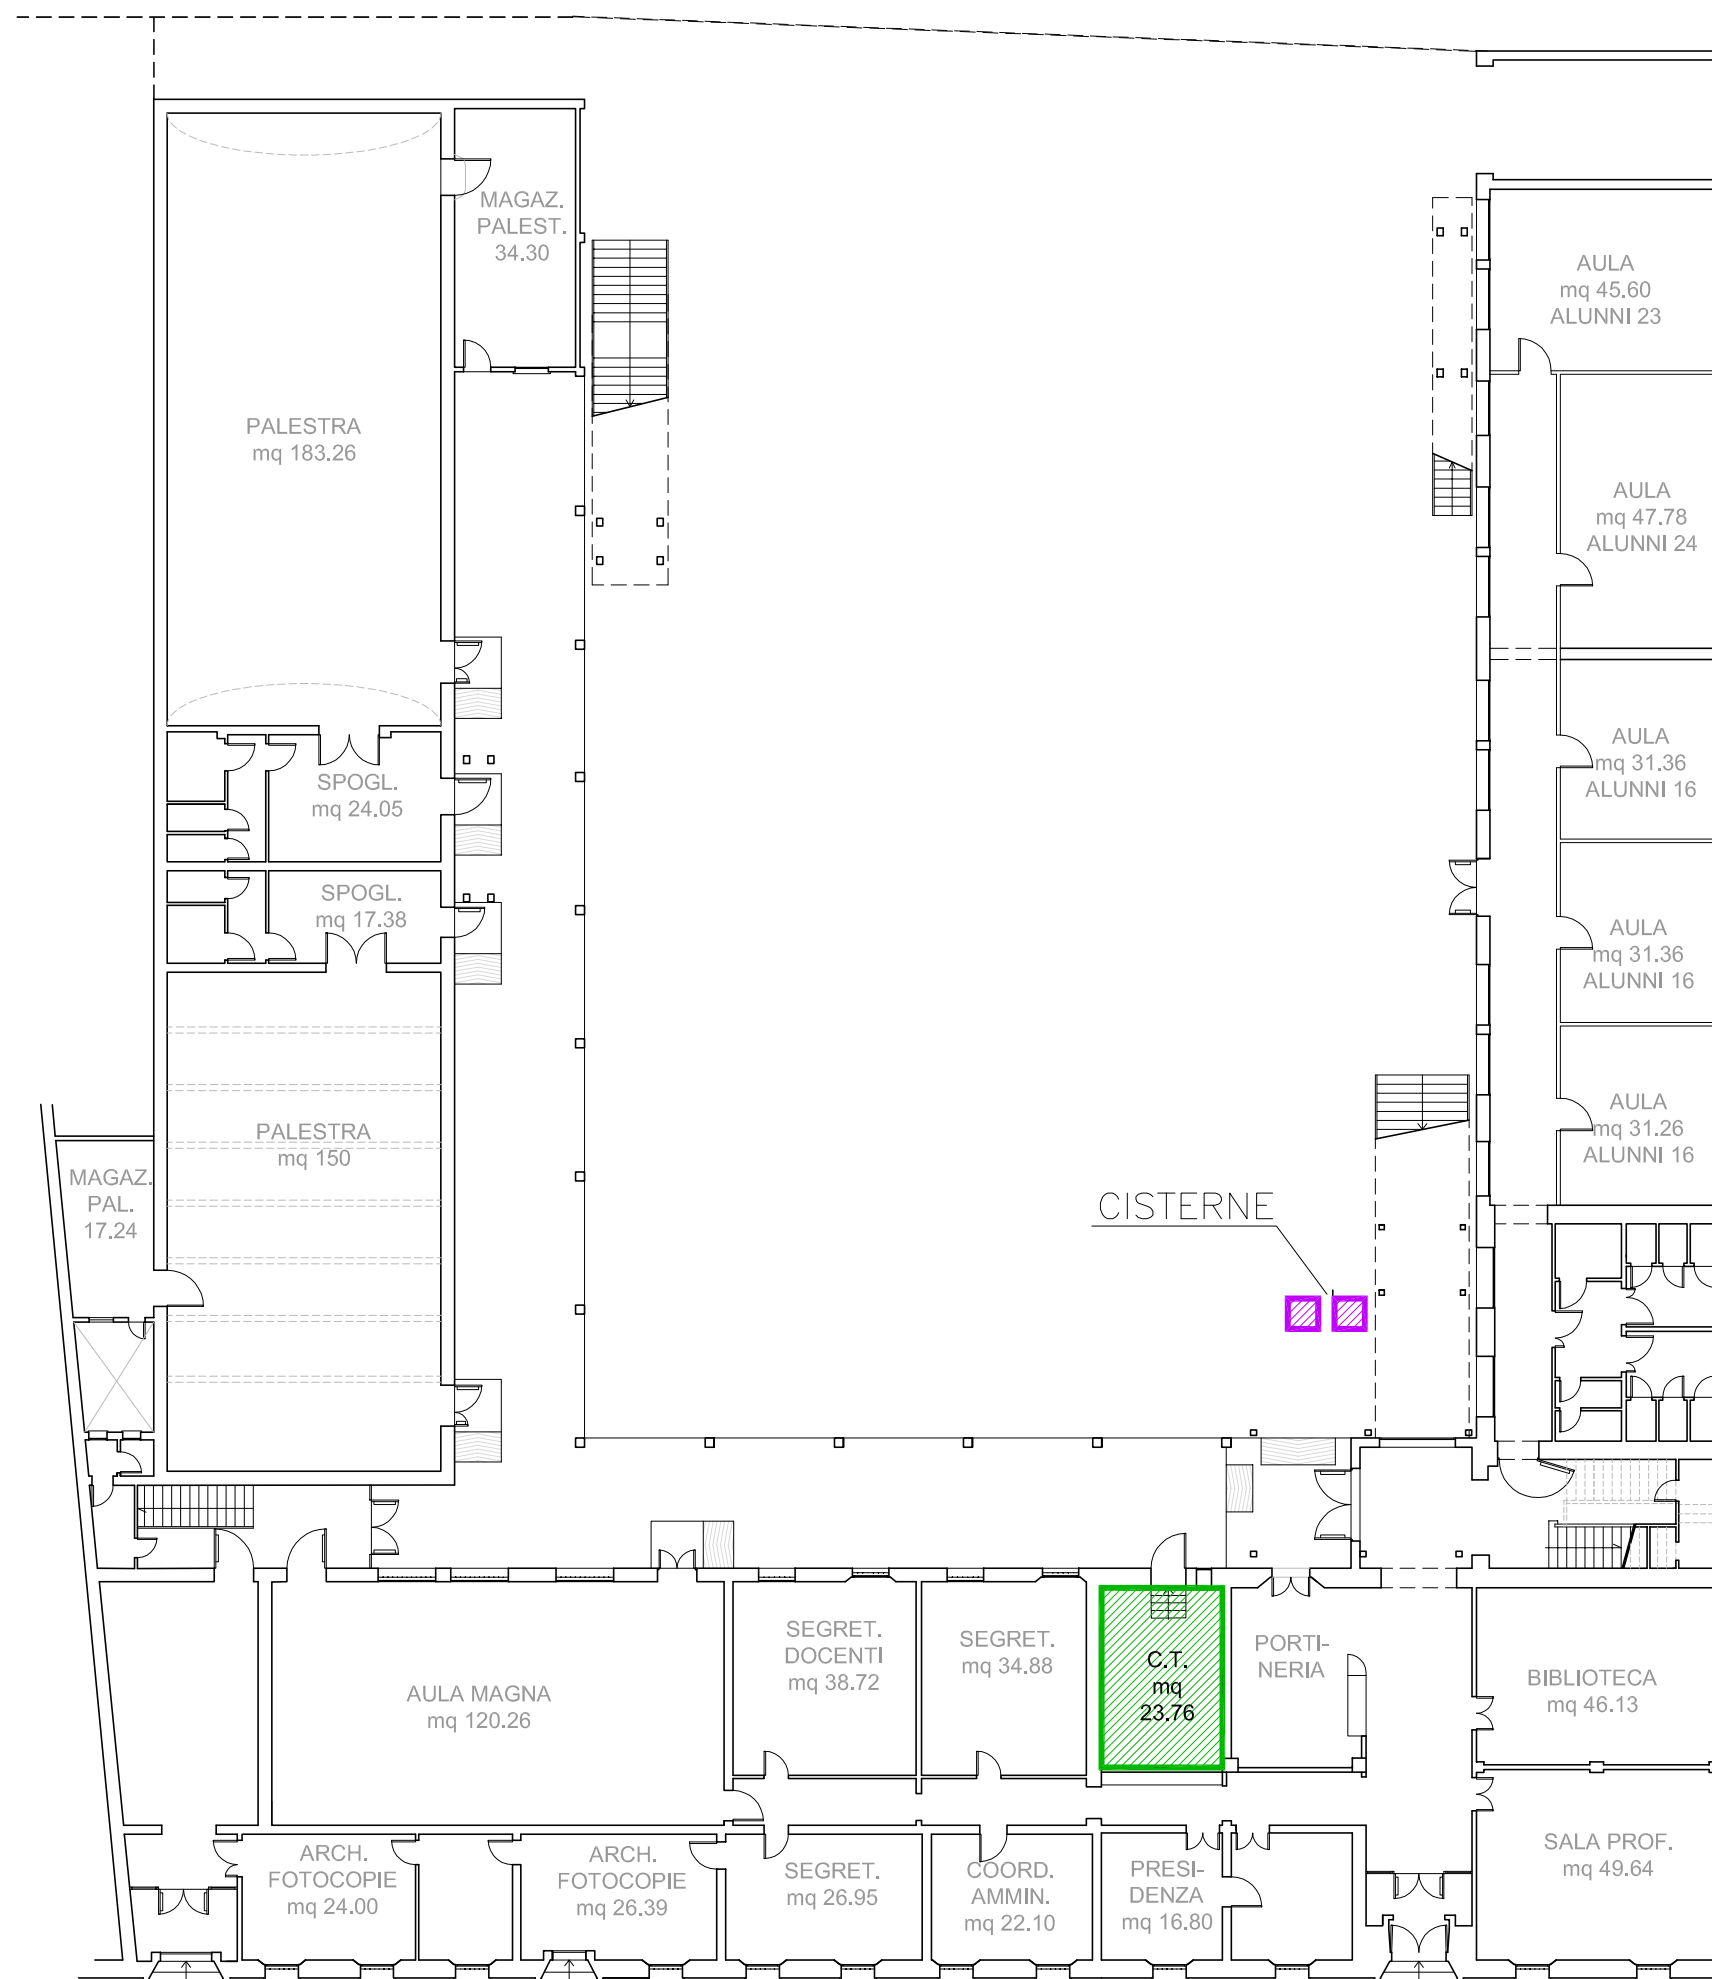

**LEGENDA**

- CENTRALE TERMICA
- CISTERNA