ISTITUTO TECNICO INDUSTRIALE STATALE "N. BALDINI"

VIA G. MARCONI n°2 - RAVENNA

PIANTA PIANO PRIMO SCALA 1:500

Aule n°17

Laboratori n°6

LICEO CLASSICO STATALE "D.ALIGHIERI" SUCCURSALE

VIA G. MARCONI n°2 - RAVENNA

Aule n°6

Laboratori n°0

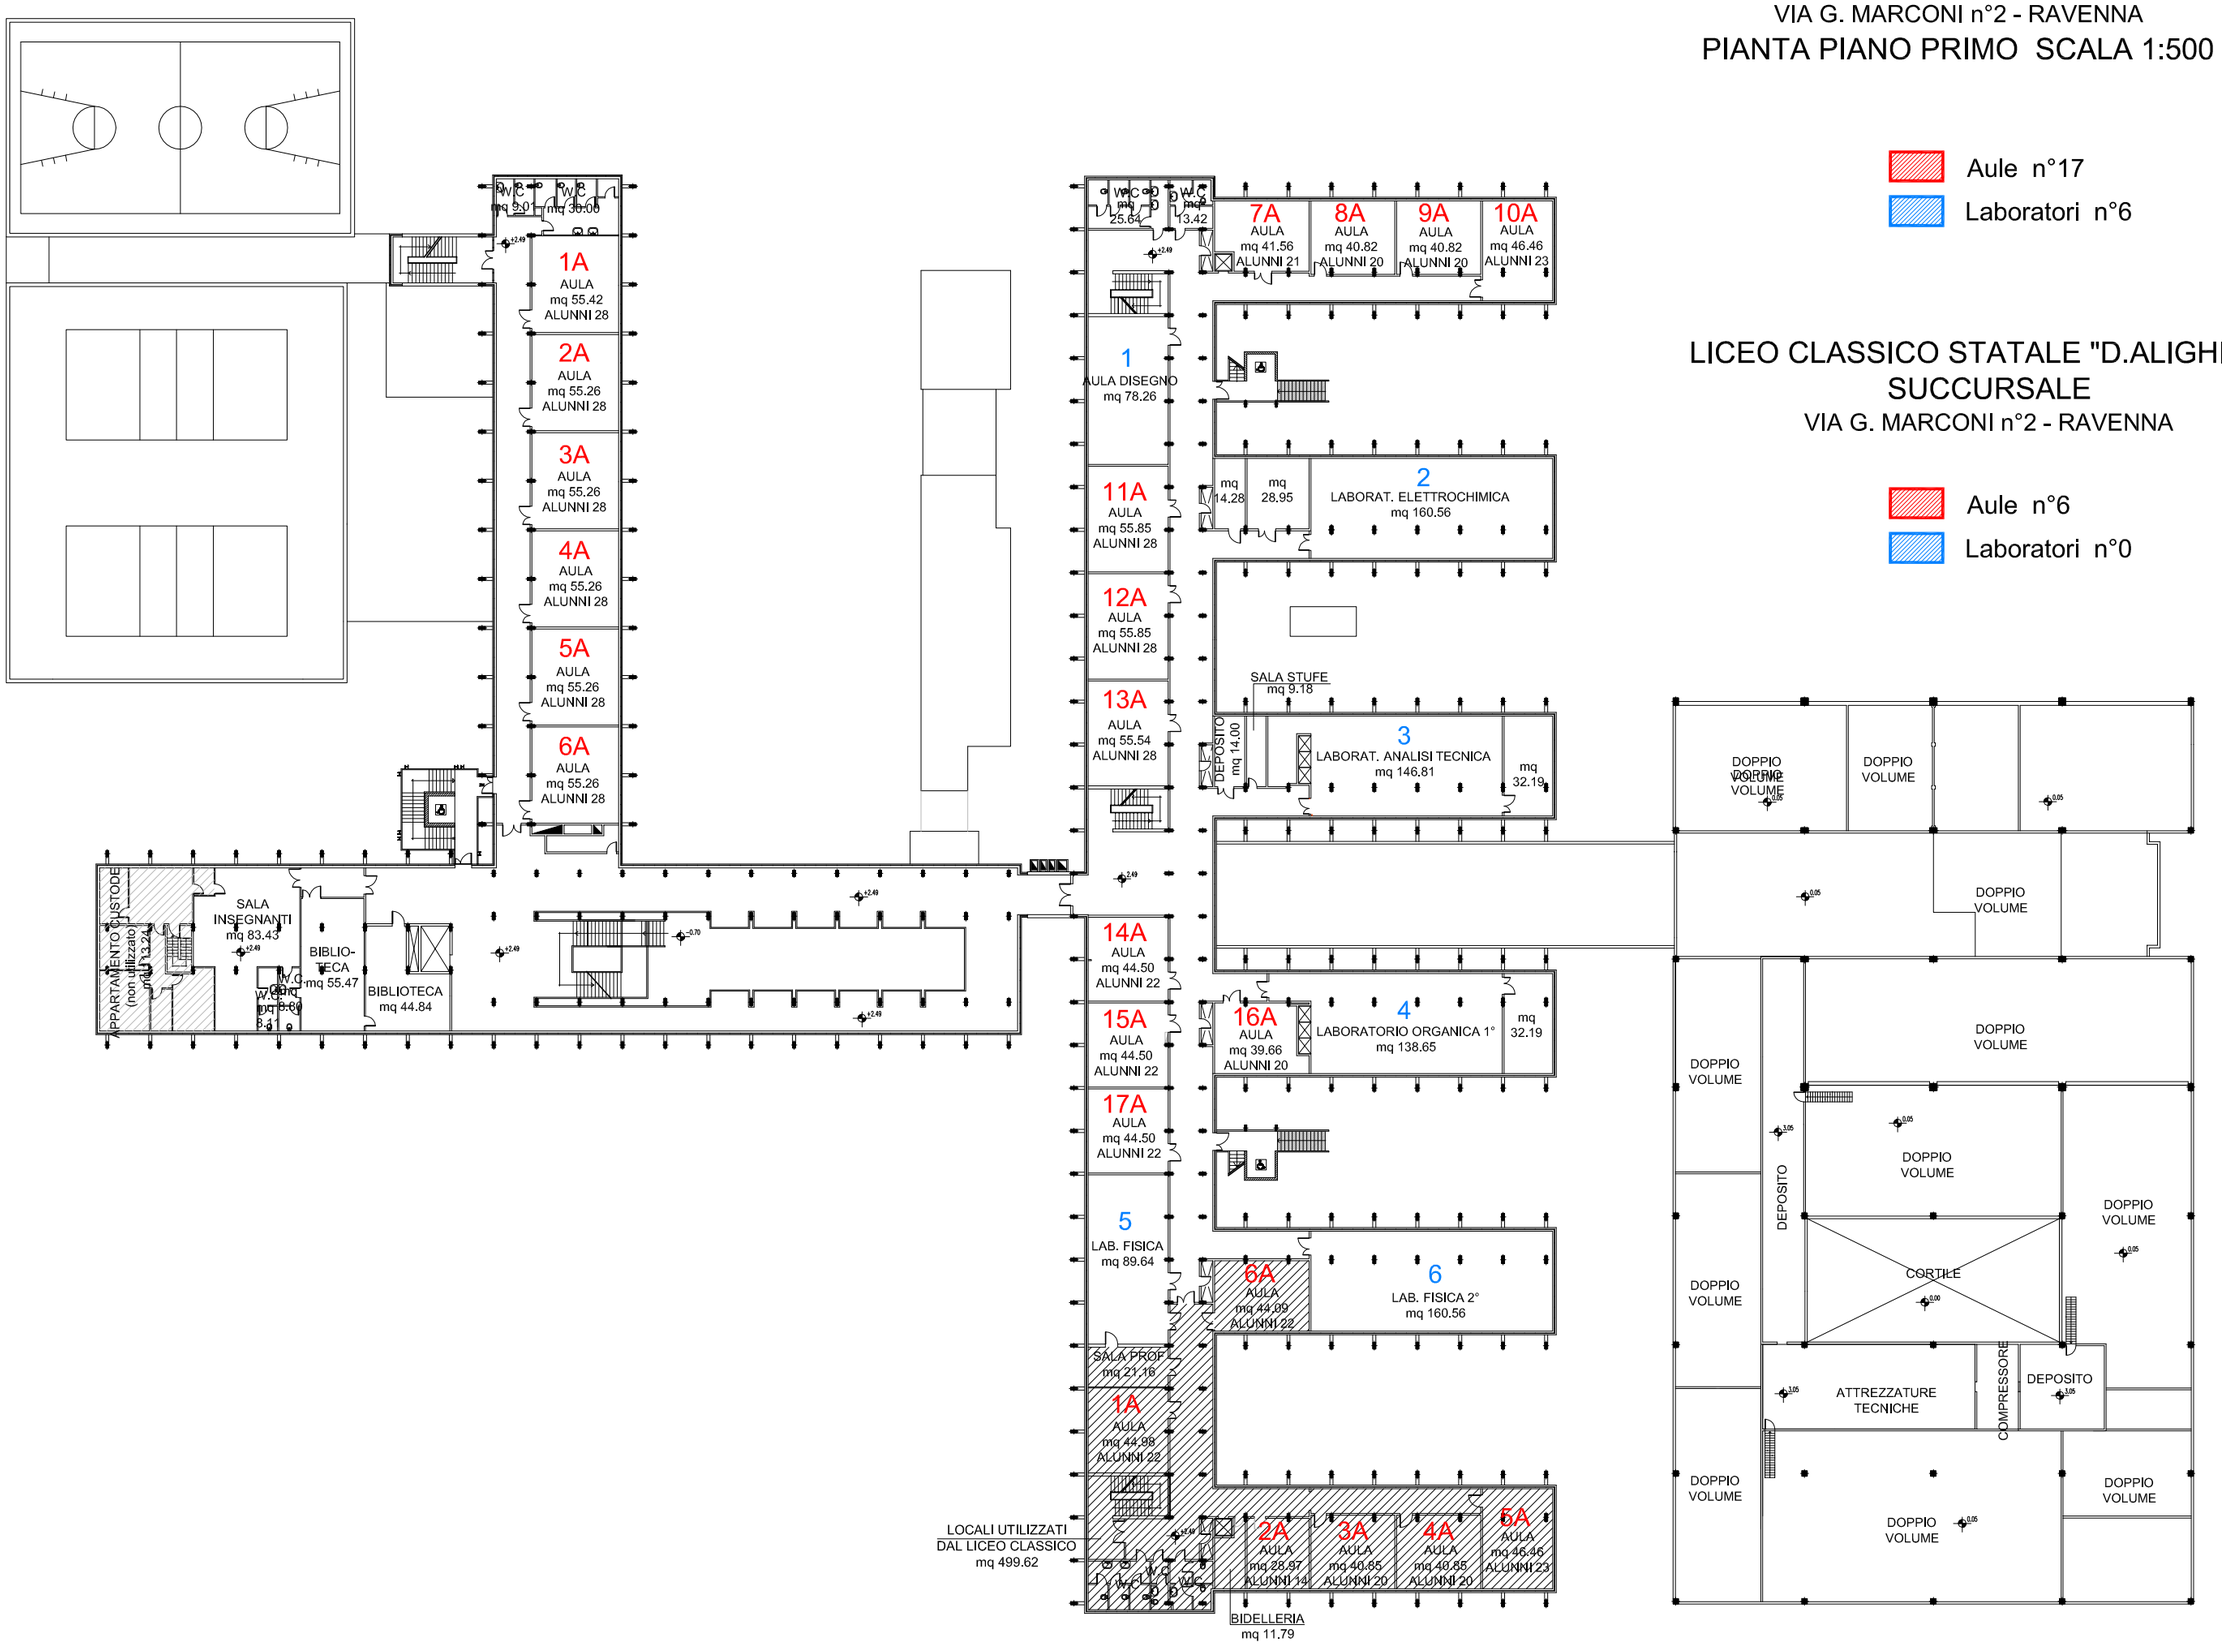

\\ravenna\RootDFS\Dati\LavoriPubblici\DisegniPatrimonioEdilizio\Disegni\2010_CENSIMENTO EDIFICI PROVINCIA GEST ENERGETICA E APP CALRAIT1_PLANIMETRIE.dwg