


PROSPETTO A




PROSPETTO B




PROSPETTO C

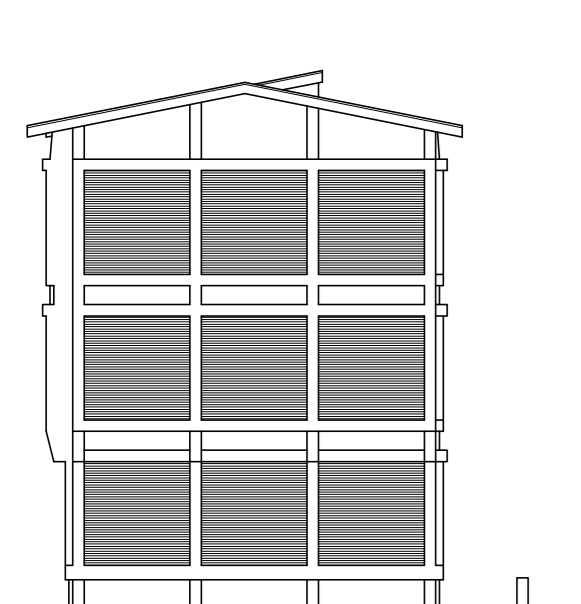


PROSPETTO D

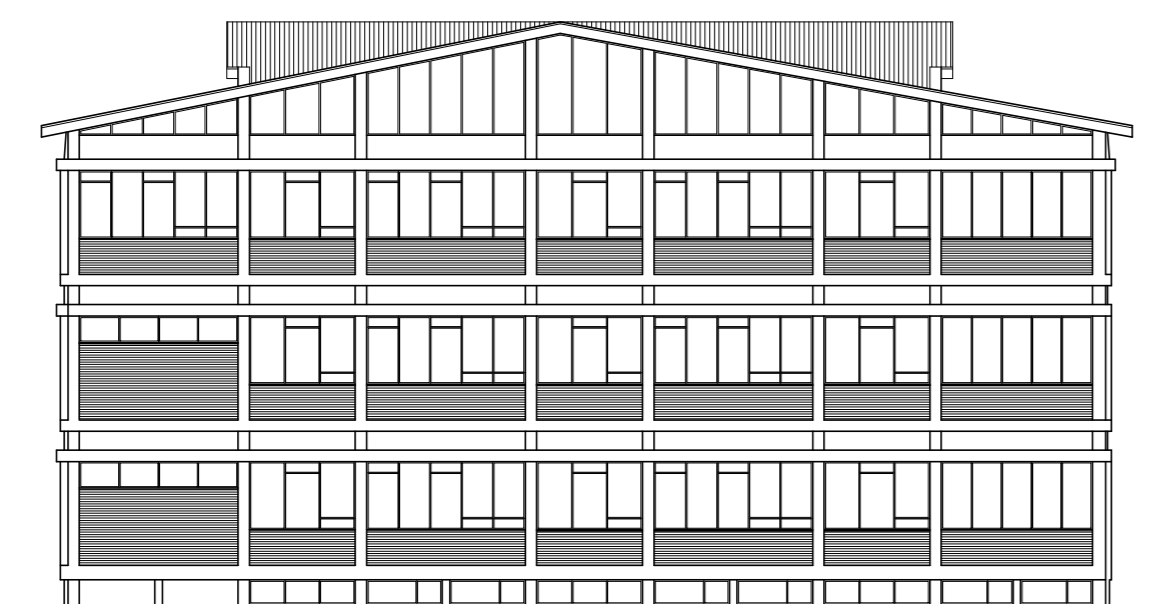

PROSPETTO E

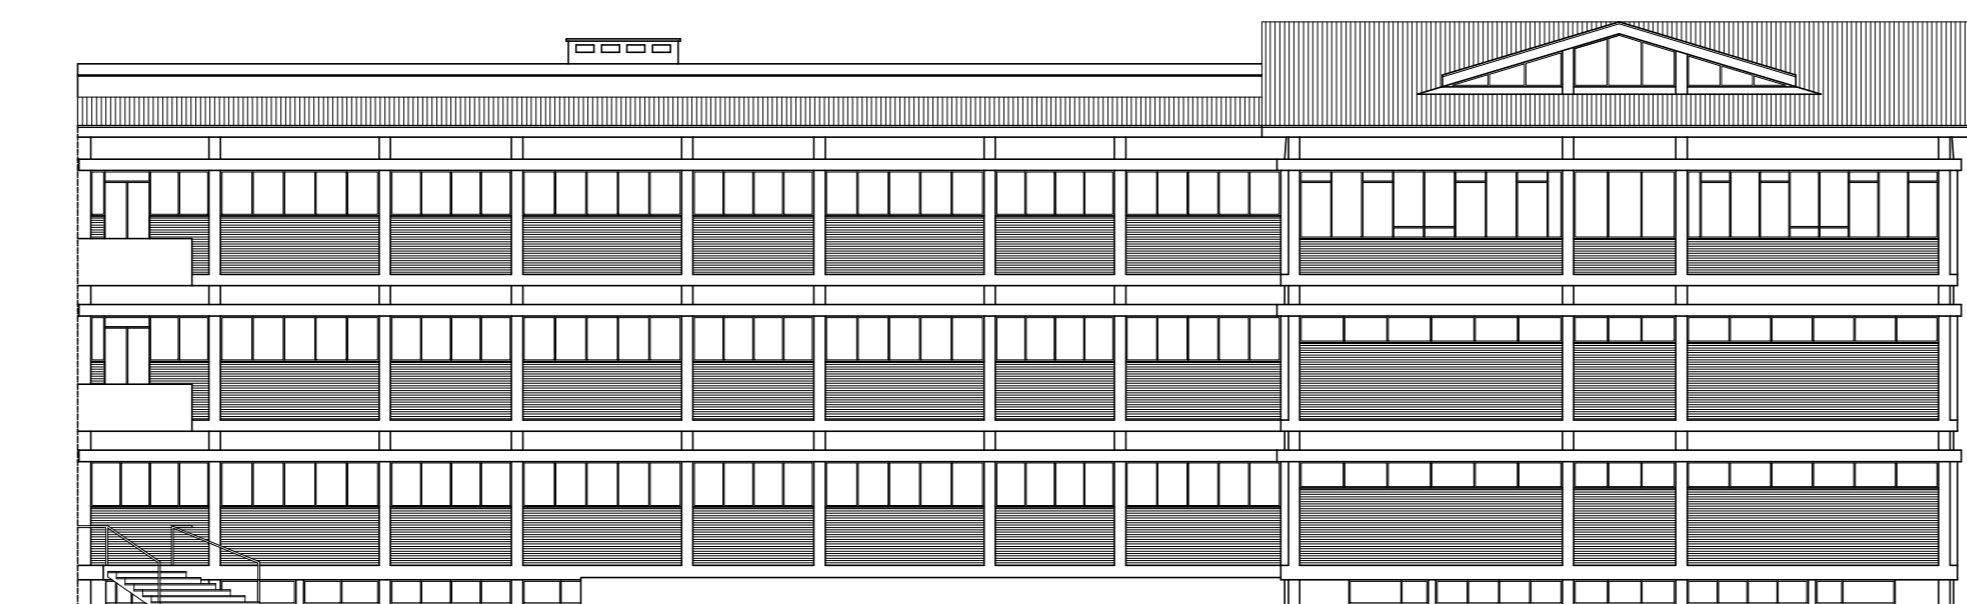

PROSPETTO F

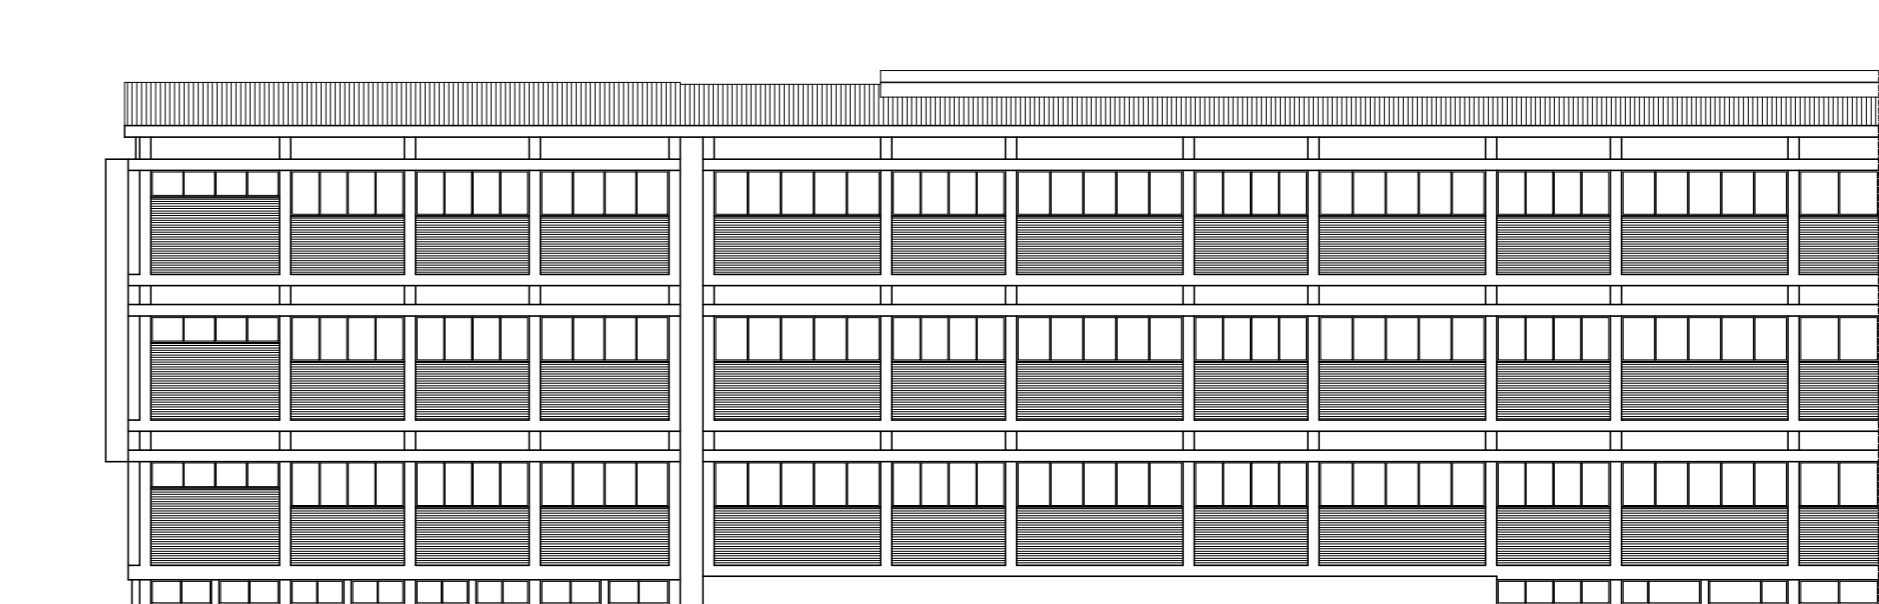


PROSPETTO G



PROSPETTO H

ISTITUTO TECNICO COMMERCIALE E PER GEOMETRI  
" A. ORIANI" Via A. Manzoni n°6 - FAENZA

1:200

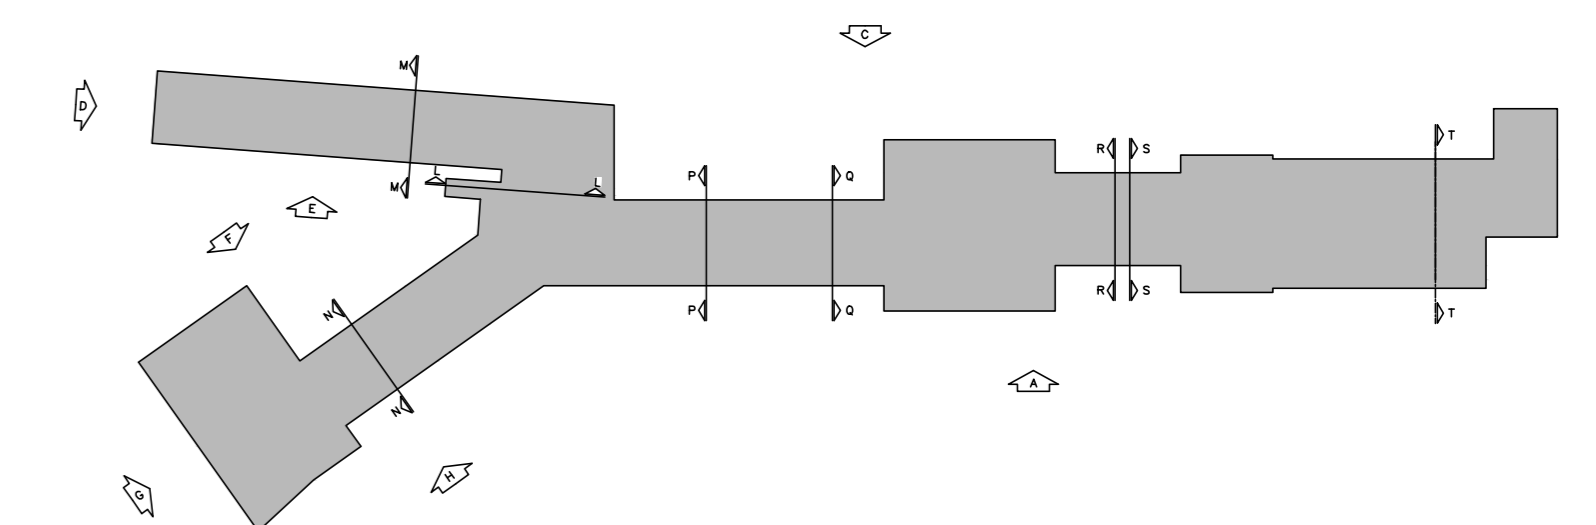

MONOGRAFIA DELLE VISTE E DELLE SEZIONI  
SCALA 1:1000