





PROSPETTO SU VIA CAMPIDORI

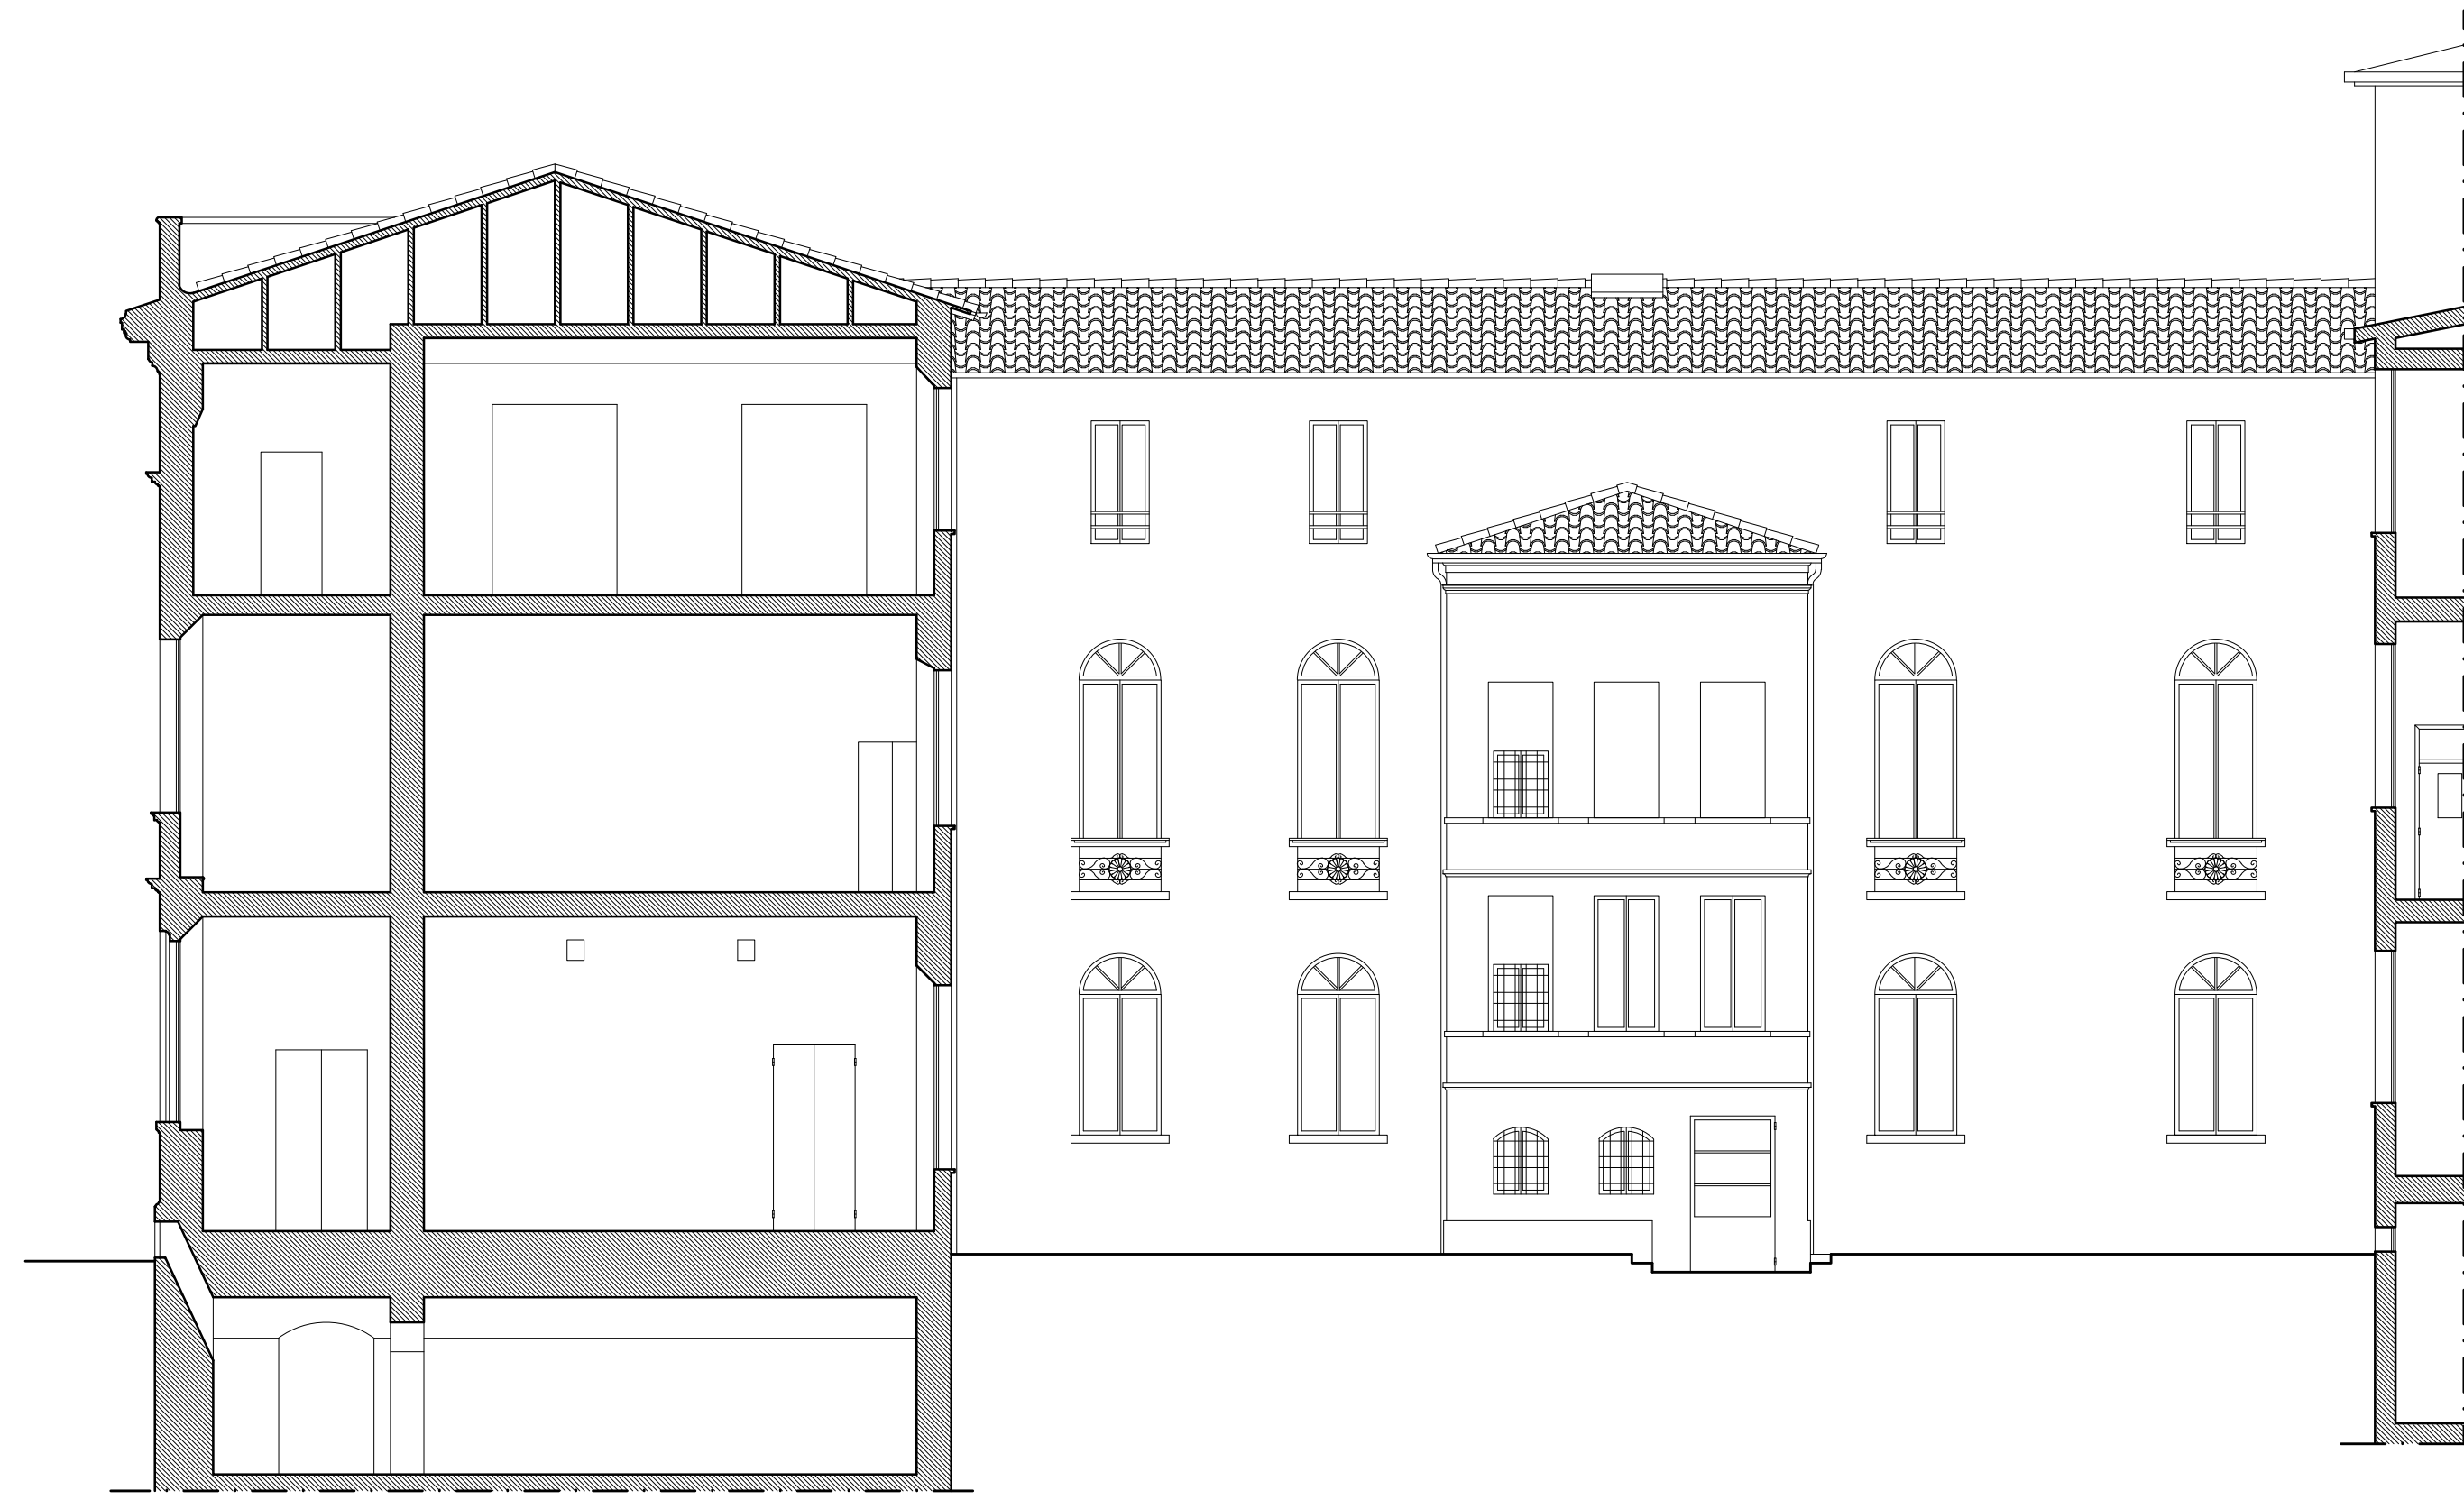


SEZIONE B-B



SEZIONE A-A

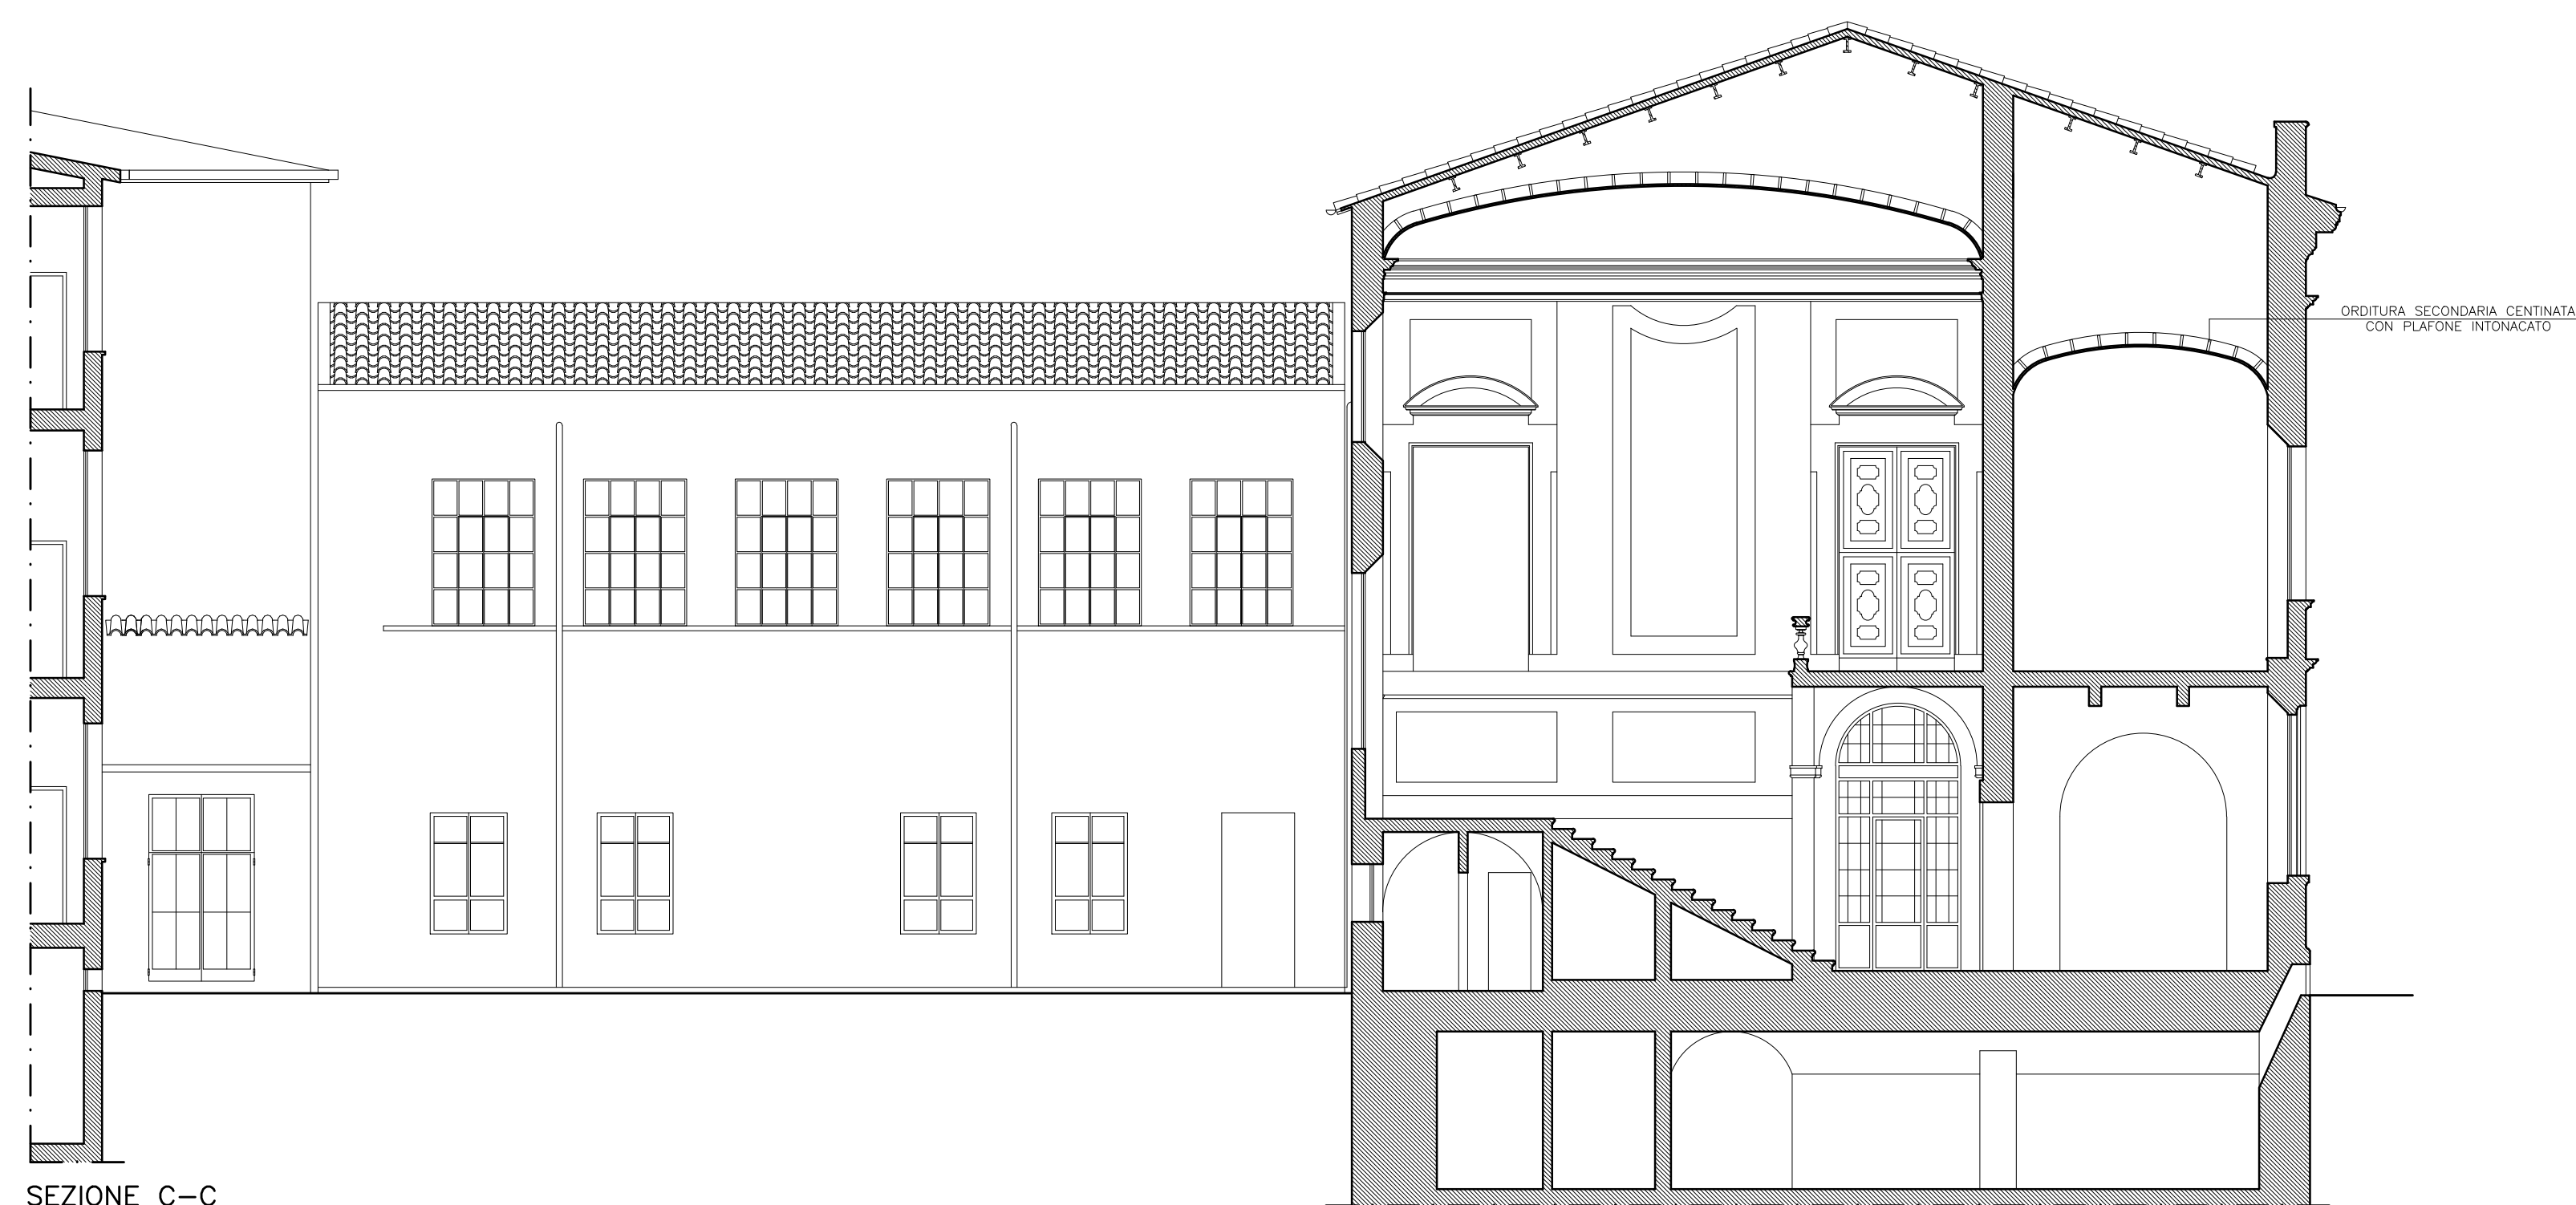

SEZIONE C-C

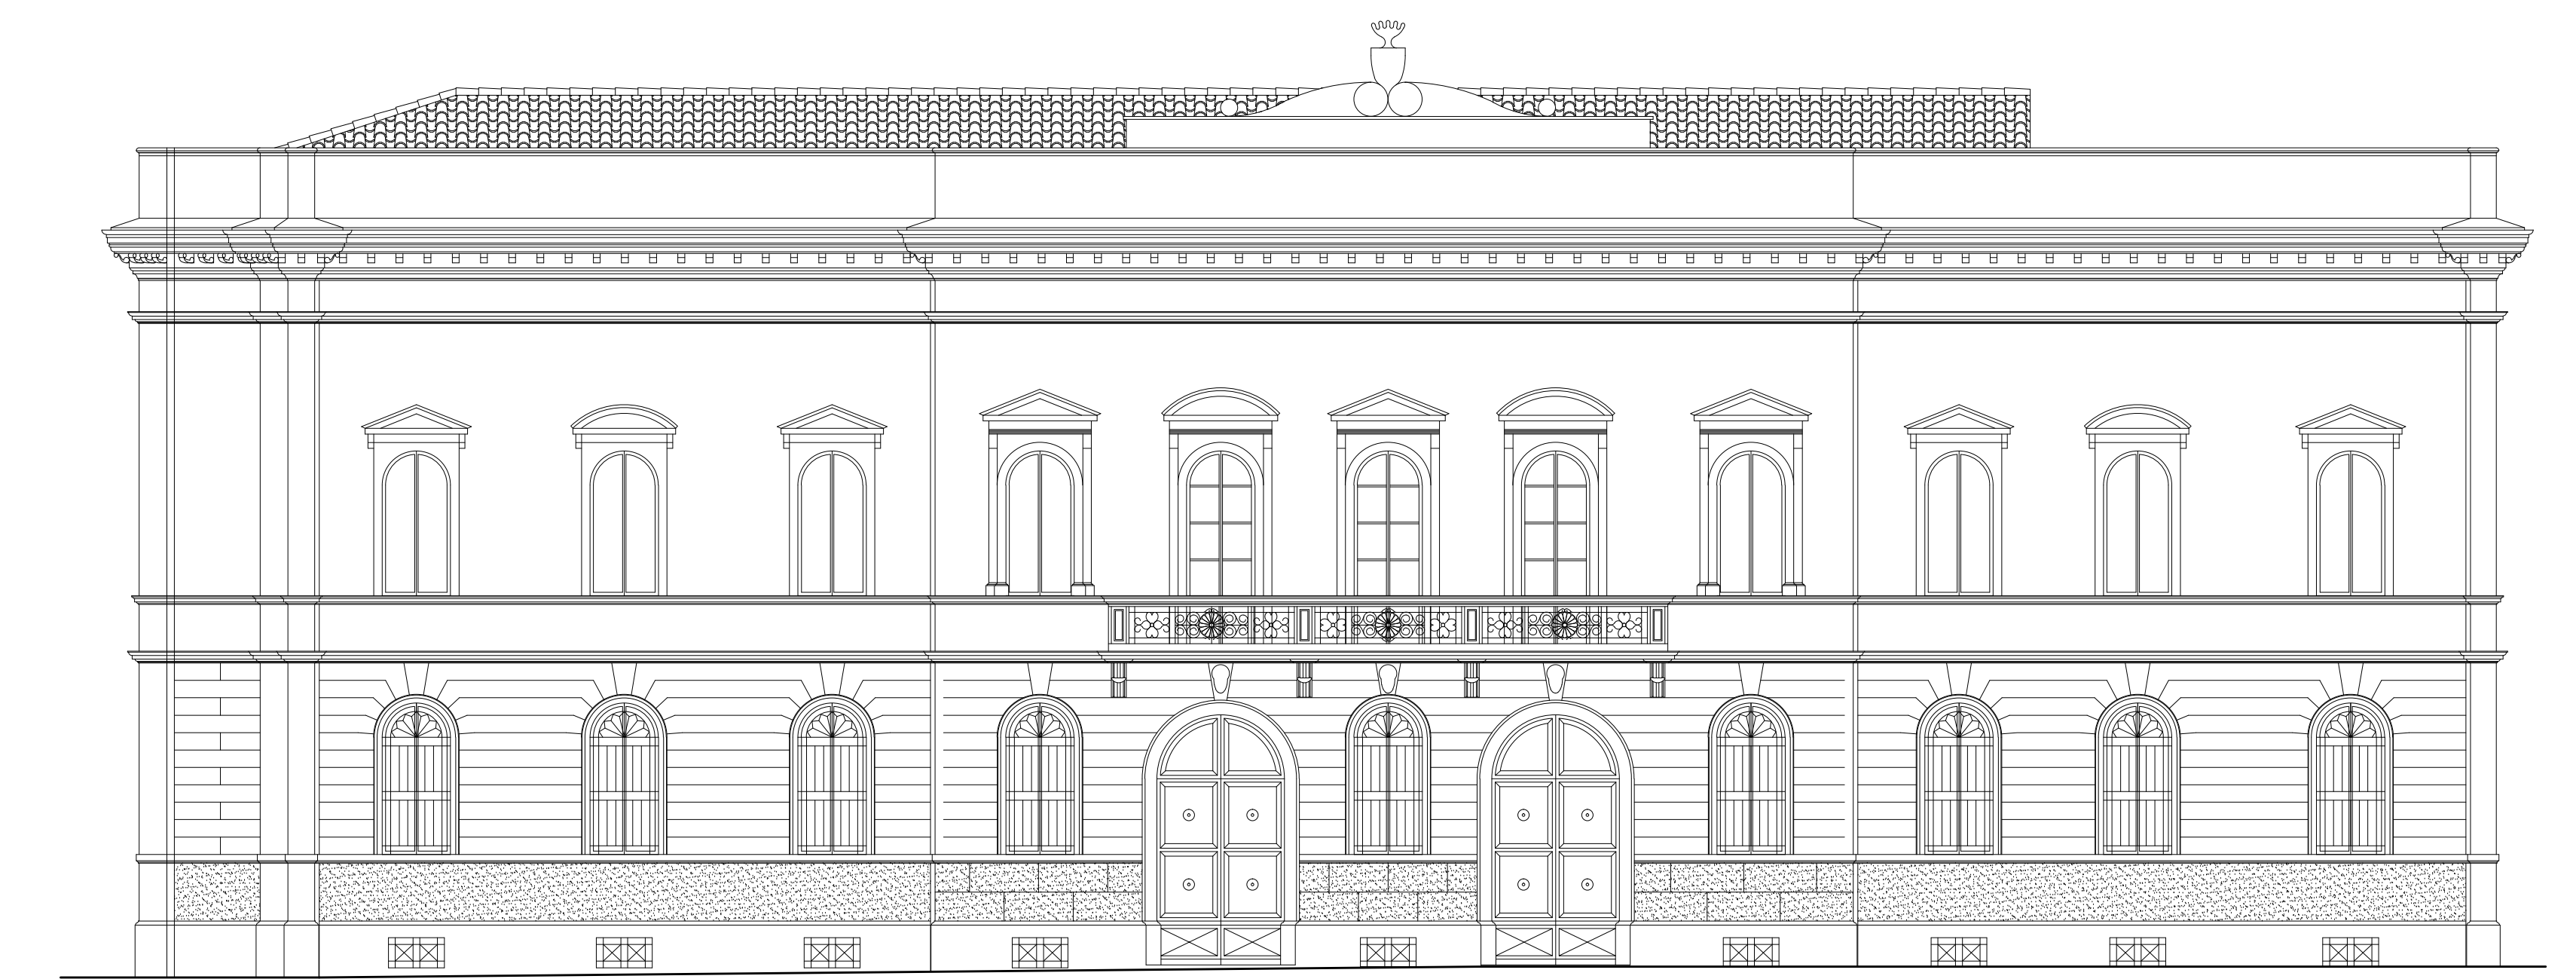

PROSPETTO SU CORSO BACCARINI