Provincia di Ravenna

Settore Lavori Pubblici

U.O. / Progettazione Strade ed Espropri

INTERVENTO:

"FORMAZIONE DI PISTA CICLO-PEDONALE LUNGO LA SP
N°97 "AMMONITE-CANALA" DA AMMONITE A MEZZANO IN COLLABORAZIONE CON IL
COMUNE DI RAVENNA 1°LOTTO-1°STRALCIO
"REALIZZAZIONE DI PERCORSO PROTETTO LUNGO LA S.P. N. 97 NEL CENTRO
ABITATO DI AMMONITE, DALLA PIAZZA DELLA GRANDE ROTTA A VIA DELLE RISAIE"

PROGETTO DI FATTIBILITA' TECNICA ED ECONOMICA - DEFINITIVO - ESECUTIVO

Presidente: Michele De Pascale	Consigliere Delegato: Davide Ranalli
Dirigente responsabile del Settore: Ing. Paolo Nobile	Responsabile dell' U.O.: Ing. Chiara Bentivi

RESPONSABILE UNICO DEL PROCEDIMENTO:	Ing. Chiara Bentivi	Firma:
PROGETTISTA OPERE STRADALI:	Geom. Giancarlo Ricardi	
ELABORAZIONI GRAFICHE:	P.I. Alberto Tagliavini	
RILIEVI:	Geom. Giancarlo Ricardi	

Rev.	Descrizione	Redatto	Controllato	Approvato	Data
2	REVISIONE PROGETTO	AT	GR	CB	16/12/2016
1	REVISIONE PROGETTO	AT	GR	CB	15/09/2016
0	EMISSIONE	AT	GR	CB	31/05/2016

TITOLO ELABORATO:

PLANIMETRIA STATO DI FATTO
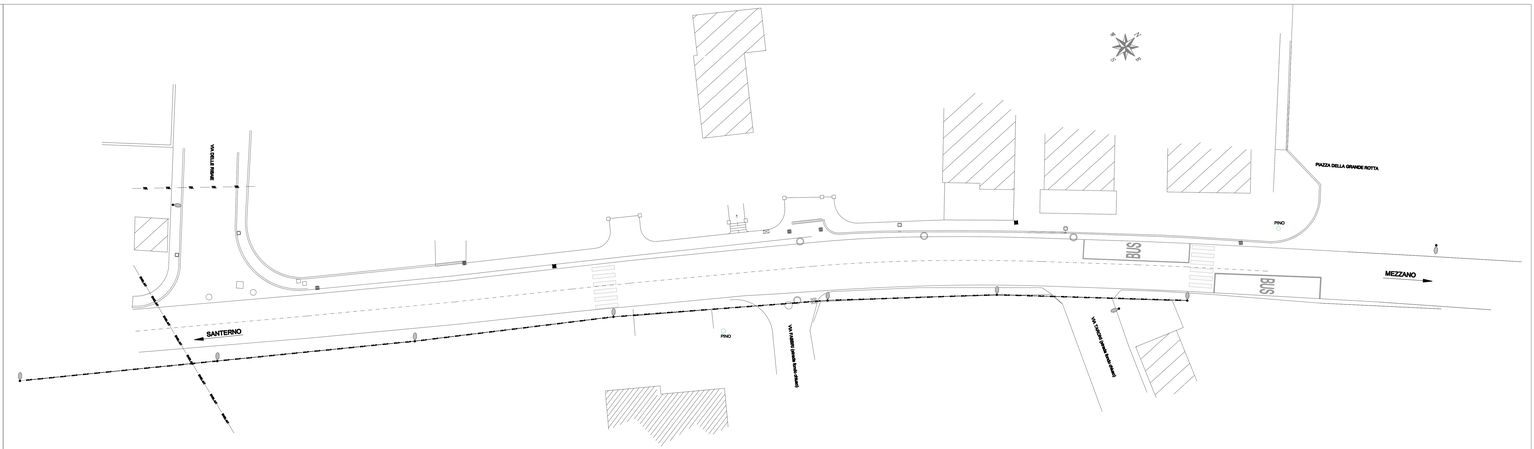
Elaborato num.	Revisione	Data	Scala	Nome file
B 1.2	002	16/12/2016	1:200	STATO DI FATTO.dwg