Provincia di Ravenna

Settore Lavori Pubblici
U.O. / Progettazione Strade ed Espropri

INTERVENTO:

"FORMAZIONE DI PISTA CICLO-PEDONALE LUNGO LA SP
N°97 "AMMONITE-CANALA" DA AMMONITE A MEZZANO IN COLLABORAZIONE CON IL
COMUNE DI RAVENNA 1°LOTTO-1°STRALCIO
"REALIZZAZIONE DI PERCORSO PROTETTO LUNGO LA S.P. N. 97 NEL CENTRO
ABITATO DI AMMONITE, DALLA PIAZZA DELLA GRANDE ROTTA A VIA DELLE RISAIE"

PROGETTO DI FATTIBILITA' TECNICA ED ECONOMICA - DEFINITIVO - ESECUTIVO

Presidente: Michele De Pascale	Consigliere Delegato: Davide Ranalli
Dirigente responsabile del Settore: Ing. Paolo Nobile	Responsabile dell' U.O.: Ing. Chiara Berdini

		Firma:
RESPONSABILE UNICO DEL PROCEDIMENTO:	Ing. Chiara Berdini	
PROGETTISTA OPERE STRADALI:	Geom. Giancarlo Ricciardi	
ELABORAZIONI GRAFICHE:	P.I. Alberto Tagliavini	
RILIEVI:	Geom. Giancarlo Ricciardi	

Rev.	Descrizione	Redatto	Controllato	Approvato	Data
2	REVISIONE PROGETTO	AT	GR	CB	16/12/2016
1	REVISIONE PROGETTO	AT	GR	CB	15/06/2016
0	EMISSIONE	AT	GR	CB	31/05/2015

TITOLO ELABORATO:

PLANIMETRIA PROGETTO OPERE EDILI PREDISPOSIZIONE IMPIANTI E RETE SCOLANTE

Elaborato num.	Revisione	Data	Scala	Nome file
B 2.1	002	16/12/2016	1:200	PLAN PROG.dwg

LEGENDA
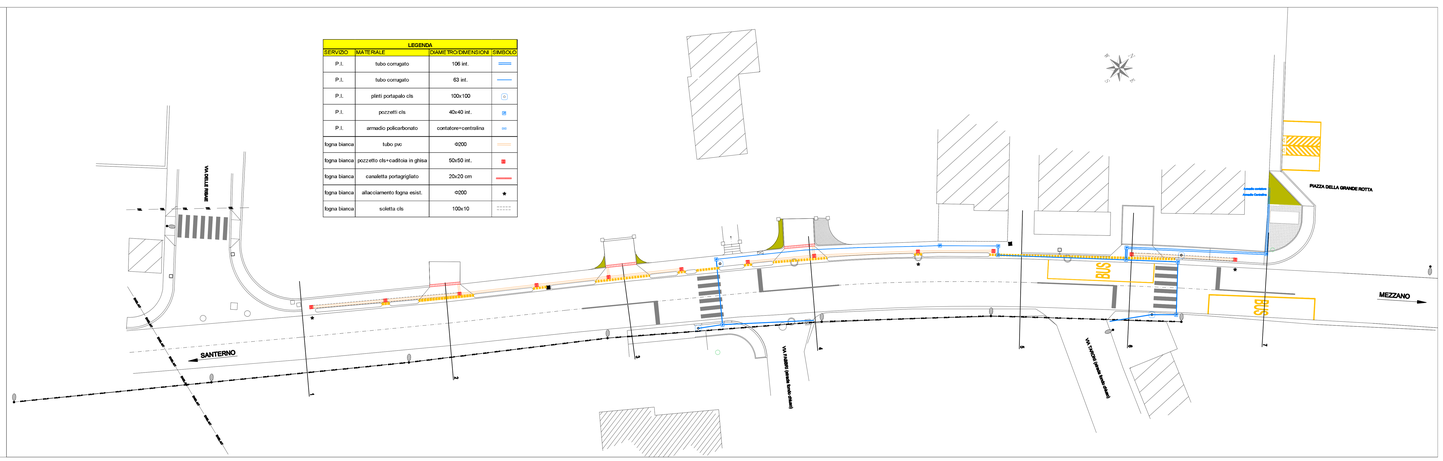
SERVIZIO	MATERIALE	DIAMETRO/DIMENSIONI	SIMBOLO
P.I.	tubo corrugato	126 int.	
P.I.	tubo corrugato	63 int.	
P.I.	pilirti portapalo cls	100x100	
P.I.	pozzetti cls	40x40 int.	
P.I.	armadio policarbonato	contatore+centralina	
fogna bianca	tubo pvc	Φ200	
fogna bianca	pozzetto cls+caditoia in ghisa	50x50 int.	
fogna bianca	canaletta portagrigliato	20x20 cm	
fogna bianca	allacciamento fogna esist.	Φ200	
fogna bianca	soletta cls	100x10