Provincia di Ravenna

Settore Lavori Pubblici
U.O. /Progettazione Strade ed Espropri

INTERVENTO:

"FORMAZIONE DI PISTA CICLO-PEDONALE LUNGO LA SP N°97 "AMMONITE-CANALA" DA AMMONITE A MEZZANO IN COLLABORAZIONE CON IL COMUNE DI RAVENNA 1°LOTTO-1°STRALCIO "REALIZZAZIONE DI PERCORSO PROTETTO LUNGO LA S.P. N. 97 NEL CENTRO ABITATO DI AMMONITE, DALLA PIAZZA DELLA GRANDE ROTTA A VIA DELLE RISAIE"

PROGETTO DI FATTIBILITA' TECNICA ED ECONOMICA - DEFINITIVO - ESECUTIVO

Presidente: Michele De Pascale	Consigliere Delegato: Daniela Rondi
Dirigente responsabile del Settore: Ing. Paolo Nobile	Responsabile dell' U.O.: Ing. Chiara Bentini

RESPONSABILE UNICO DEL PROCEDIMENTO:	Ing. Chiara Bentini	Firma:
PROGETTISTA OPERE STRADALI:	Geom. Giancarlo Ricardi	
ELABORAZIONI GRAFICHE:	P.I. Alberto Tagliavini	
RILIEVI:	Geom. Giancarlo Ricardi	

Rev.	Descrizione	Redatto:	Controllato:	Approvato:	Data:
2	REVISIONE PROGETTO	AT	GR	CB	19/02/2016
1	REVISIONE PROGETTO	AT	GR	CB	10/06/2016
0	EMISSIONE	AT	GR	CB	16/12/2016

TITOLO ELABORATO:

PLANIMETRIA PROGETTO DEMOLIZIONI

Elaborato num.	Revisione	Data	Scala	Nome file
B 2.3	002	16/12/2016	1:200	PLAN DEMOLIZIONI.dwg

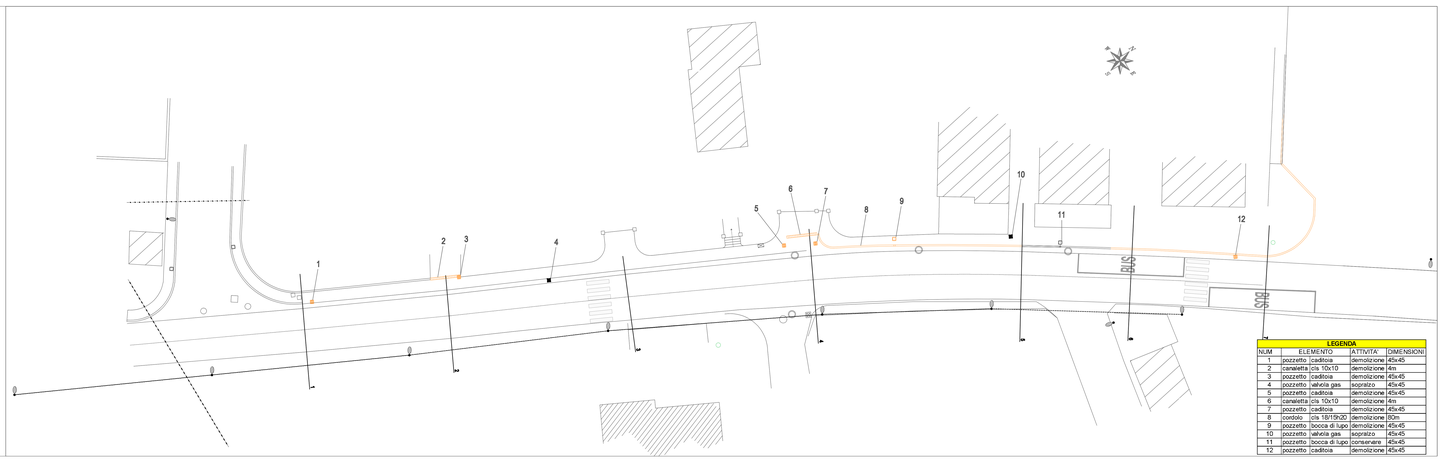

LEGENDA

NUM	ELEMENTO		ATTIVITA'	DIMENSIONI
1	pozzetto	caditoia	demolizione	45x45
2	canaletta	cls 10x10	demolizione	4m
3	pozzetto	caditoia	demolizione	45x45
4	pozzetto	valvola gas	sopralzo	45x45
5	pozzetto	caditoia	demolizione	45x45
6	canaletta	cls 10x10	demolizione	4m
7	pozzetto	caditoia	demolizione	45x45
8	condotto	cls 181/9x20	demolizione	80m
9	pozzetto	bocca di lupo	demolizione	45x45
10	pozzetto	valvola gas	sopralzo	45x45
11	pozzetto	bocca di lupo	conservare	45x45
12	pozzetto	caditoia	demolizione	45x45