Provincia di Ravenna Settore Lavori Pubblici
Servizio Patrimonio ed Edilizia scolastica

ISTITUTO PROFESSIONALE DI STATO PER L'INDUSTRIA E L'ARTIGIANATO "C.CALLEGARI"
VIA UMAGO n°18 - RAVENNA

LAVORI DI RIQUALIFICAZIONE FUNZIONALE PROPEDEUTICI AL TRASFERIMENTO PARZIALE DELLE ATTIVITA' DELL'I.P.C. "OLIVETTI" PRESSO LA SEDE DI VIA UMAGO DELL'ISTITUTO PROFESSIONALE STATALE "OLIVETTI - CALLEGARI" ED AL TRASFERIMENTO DELLE SUCCURSALI DEL LICEO CLASSICO PRESSO LA SEDE SCOLASTICA DI VIA NINO BIXIO.

PROGETTO DEFINITIVO - ESECUTIVO

Presidente: Sig. Michele De Pascale	Consigliere con delega all'Edilizia Scolastica Sig.ra Maria Luisa Martinez
Dirigente responsabile del Settore: Ing. Paolo Nobile	Responsabile dell'U.O.: Arch. Giovanna Garzanti

		Firme:
RESPONSABILE UNICO DEL PROCEDIMENTO:	Ing. Paolo Nobile	
PROGETTISTA COORDINATORE:	Arch.Giovanna Garzanti	
COORD. SICUREZZA PROGETTAZIONE:	Arch.Giovanna Garzanti	
PROGETTISTI OPERE MURARIE :	Ing. Marco Conti, Geom. Antonio Mancini Arch. Caterina Panzavolta	
PROGETTISTA IMPIANTI ELETTRICI:	Ing.Simone Pivi	
COLLABORATORI ALLA PROGETTAZIONE:	Ing. Tiziana Napoli, P.i. Andrea Bezzi Arch. Giovanni Pilazzi	
ELABORAZIONE GRAFICA:	Geomm. Franco Tocco, Sara Vergallo	
RILIEVI:	Ing. Tiziana Napoli, P.i. Andrea Bezzi Geomm. Franco Tocco, Sara Vergallo	

Rev.	Descrizione	Redatto:	Controllato:	Approvato:	Data:
0	EMISSIONE	MC; AM	G.G.	G.G	12/05/2017

TITOLO ELABORATO:

PLANIMETRIA ILLUMINAZIONE ORDINARIA, FM E DATI
PIANO PRIMO

Elaborato num:	Revisione:	Data:	Scala:	Nome file:
A-09	0	12/05/2017	1:200	A-09_1410.IE.ST.01_PLT P1

INTERVENTO SU IMPIANTI ELETTRICI ORDINARI

ZONA DI **NON** COMPETENZA FASE A

- LE DESCRIZIONI RIPORTATI IN PIANTA HANNO VALIDITA' SOLO PER IL POSIZIONAMENTO DI PARTE DEL SISTEMA DI ALIMENTAZIONE E NON PER GLI ELEMENTI ARCHITETTONICI

LEGENDA

- QUADRO ELETTRICO
- BANDELLA METALLICA DI MESSA A TERRA FISSATA A PARETE
- TUBAZIONE METALLICA
- CANALINA METALLICA
- TUBAZIONE TERMOPLASTICA
- CANALINA TERMOPLASTICA
- PASSERELLA
- BLINDOSBARRA
- PUNTO ALLACCIO FM
- SCATOLA DI DERIVAZIONE IMPIANTO ELETTRICO
- SCATOLA DI DERIVAZIONE A SCOMPARTI
- SCATOLA DI DERIVAZIONE PRINCIPALE IMPIANTI F.M. E LUCE
- PULSANTE DI SGANCIO D'EMERGENZA
- INTERRUTTORE
- DEVIATORE
- INTERRUTTORE BIPOLARE
- PULSANTE
- PLAFONIERA RIFASATA, EQUIPAGGIATA CON TUBI FLUORESCENTI
- PLAFONIERA RIFASATA ADPE ex, EQUIPAGGIATA CON TUBI FLUORESCENTI
- PLAFONIERA CON LAMPADA AD INCANDESCENZA
- FUSIBILE 10A DA FRUTTO
- PRESA BIPASSO 10/16A 2P+T
- PRESA UNEL 10/16A 2P+T
- NUOVO COMPONENTE DA INSTALLARE
- PRESA CEE17 INTERBLOCCATA In=2X16A+T
- PRESA CEE17 INTERBLOCCATA In=3X16A+T
- PRESA CEE17 INTERBLOCCATA In=3X32A+T
- PRESA CEE17 INTERBLOCCATA In=2X32A+T
- PRESA CEE17 INTERBLOCCATA In=3X63A+T
- PRESA CEE17 24 V CON TRASFORMATORE
- PROLUNGA AVVOLGIBILE
- PROIETTORE A PARETE EQUIPAGGIATO CON LAMPADA S.A.P. P=70W
- AEROTERMO
- TERMOSTATO AMBIENTE
- GRUPPO PRESE CEE17 INTERBLOCCATE
  - 1- In=2X16A+T
  - 1- In=3X16A+T
  - 1- PRESA A 24 V
- GRUPPO PRESE CEE17 INTERBLOCCATE
  - 1- In=2X16A+T
  - 1- In=3X16A+T
  - 1- In=3X32A+T
  - 1- PRESA A 24 V

2x18W	PLAFONE LED TIPO 3F Filippi 03F LED 2x18W L1250 03F LED 2x18W L=1250
2x24W	PLAFONE LED TIPO 3F Filippi 12502 03F LED 2x24W L1250
2x28W	PLAFONE FLUORESCENTE T5 TIPO 3F Filippi 13165 3F Trescifra GR 2x28-54 T5 HF IMC AMPA (54W)
2x..W	PLAFONE ESISTENTE RIMONTATO IN ALTRA POSIZIONE
2x20W	LAMPADE LED TIPO 3F Filippi 12607 FIL 180 LED 2x30W 2US L=1590

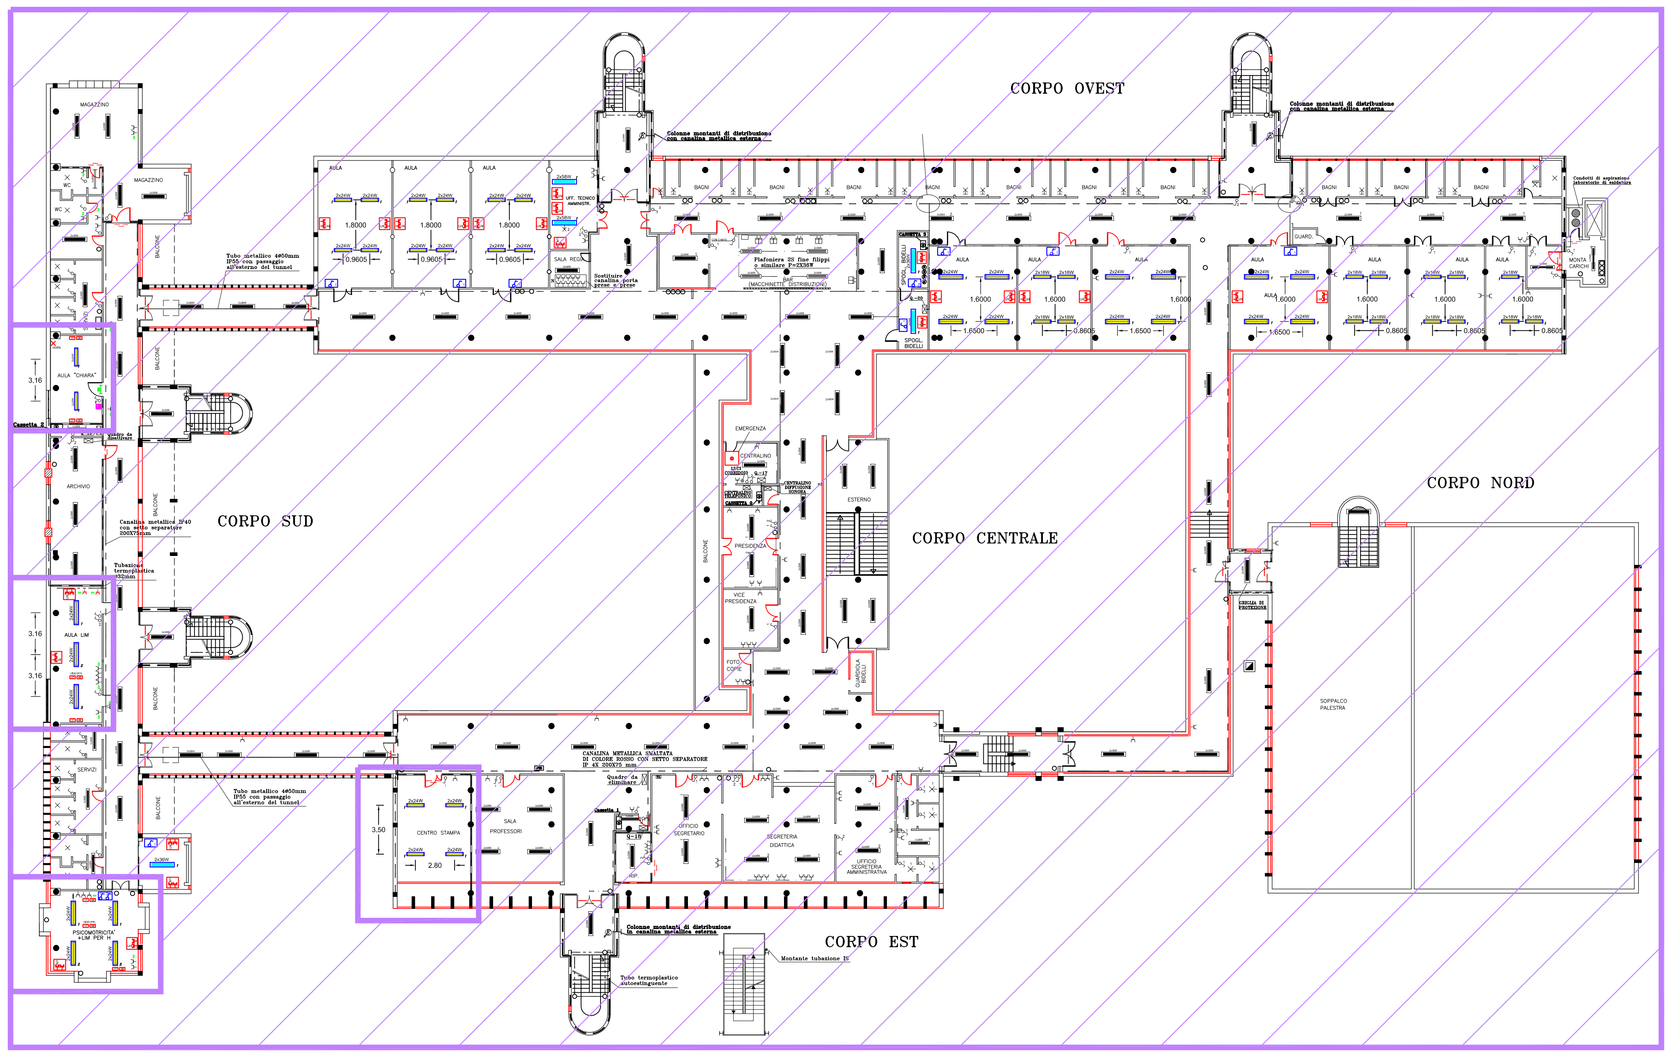

LEGENDA

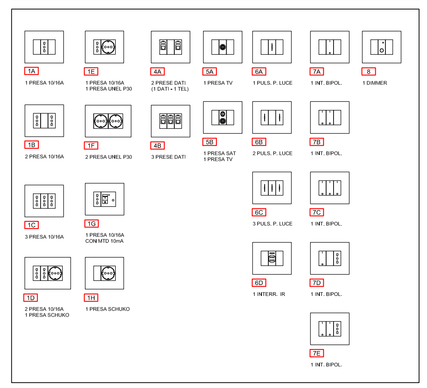

- PER IL POSIZIONAMENTO DEGLI APPARATI ELETTRICI, OCCORRE PROCEDERE A SEGUITO DI INDICAZIONE DEGLI ARREDI DA PARTE DELLA DL