allegato C

Provincia di Ravenna Settore Lavori Pubblici
U.O. Sicurezza, Patrimonio ed Edilizia Scolastica

ISTITUTO PROFESSIONALE STATALE
"OLIVETTI-CALLEGARI"
SEDE DI VIA NINO BIXIO n°25 - RAVENNA

LAVORI DI RIQUALIFICAZIONE FUNZIONALE PROPEDEUTICI AL TRASFERIMENTO PARZIALE DELLE ATTIVITA' DELL' I.P.C. "OLIVETTI" PRESSO LA SEDE DI VIA UMAGO DELL' ISTITUTO PROFESSIONALE STATALE "OLIVETTI - CALLEGARI" ED AL TRASFERIMENTO DELLE SUCCURSALI DEL LICEO CLASSICO PRESSO LA SEDE SCOLASTICA DI VIA NINO BIXIO

PROGETTO DEFINITIVO - ESECUTIVO

Presidente: Sig. Michele de Pascale	Consigliere con delega all'Edilizia Scolastica: Sig.ra Maria Luisa Martinez
Dirigente responsabile del Settore: Ing. Paolo Nobile	Responsabile dell' U.O.: Arch.Giovanna Garzanti

Firme:

RESPONSABILE UNICO DEL PROCEDIMENTO:	Ing. Paolo Nobile
PROGETTISTA COORDINATORE:	Arch.Giovanna Garzanti
COORD. SICUREZZA PROGETTAZIONE:	Arch.Giovanna Garzanti
PROGETTISTA OPERE :	Geom. Marco Conti, Geom.Antonio Mancini Arch.Caterina Panzavolta
PROGETTISTA IMPIANTI ELETTRICI :	Ing.Simone Pivi
COLLABORATORI ALLA PROGETTAZIONE	P.i. Andrea Bezzi, Ing.Tiziana Napoli Arch.Giovanni Piazzi
ELABORAZIONE GRAFICA:	Geom. Franco Tocco, Geom. Sara Vergallo
RILIEVI:	P.i. Andrea Bezzi, Ing.Tiziana Napoli Geom. Franco Tocco, Geom. Sara Vergallo

Rev.	Descrizione	Redatto:	Controllato:	Approvato:	Data:
0	EMISSIONE	F.T. S.V	G.G	G.G	12/05/2017

TITOLO ELABORATO:

STATO MODIFICATO - COMPARATIVO
PIANTA PIANO TERRA
PIANTA PIANO PRIMO
ABACO INFISSI

Elaborato num:	Revisione:	Data:	Scala:	Nome file:
B-02	0	12/05/2017	1:250 1:100 1:25	B02_OLIVETTI_COMPARATIVO.dwg

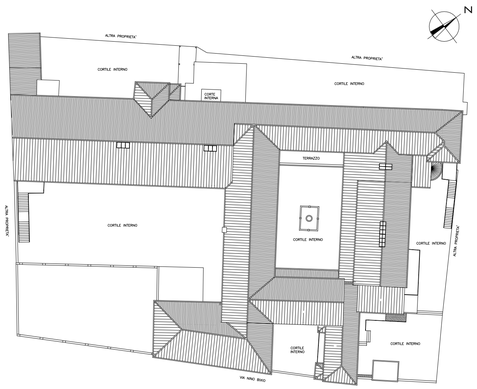

PIANTA DI RIFERIMENTO_scala 1:500

PARTICOLARI DELLE LAVORAZIONI

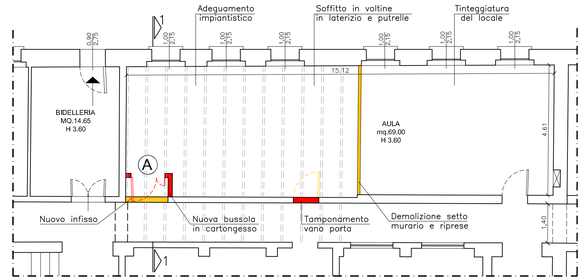

1 STRALCIO PIANO TERRA scala 1:100

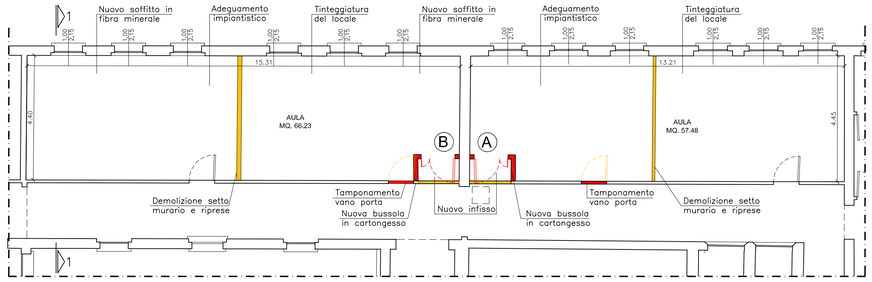

2 STRALCIO PIANO PRIMO scala 1:100

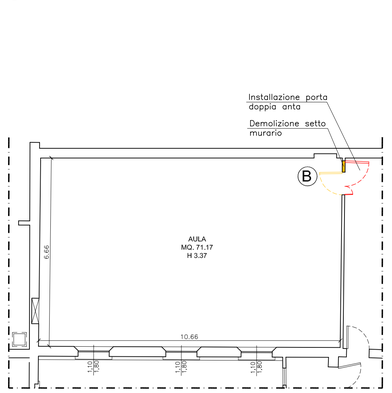

3 STRALCIO PIANO PRIMO scala 1:100

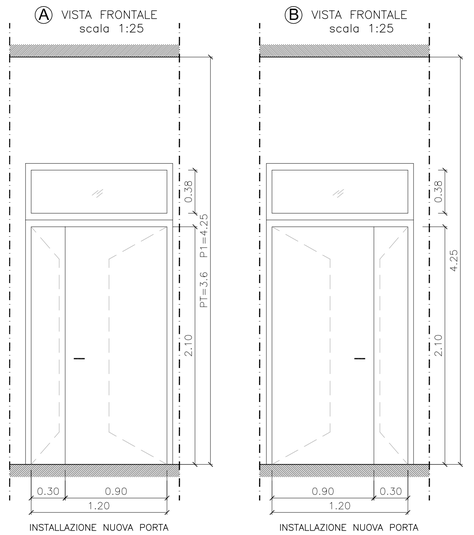

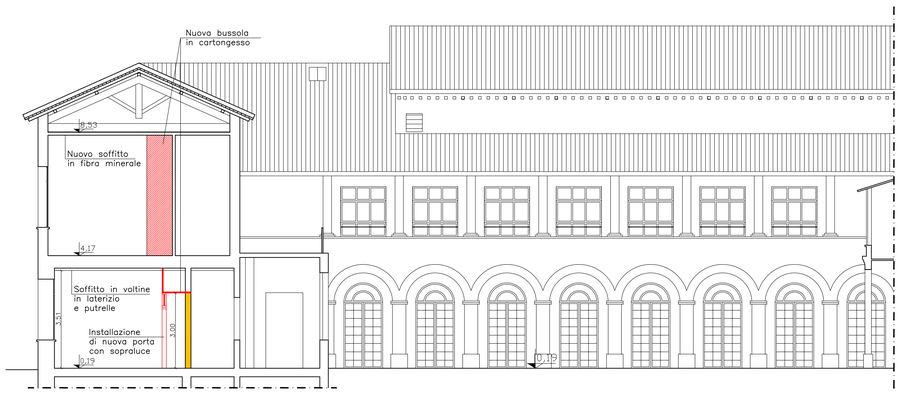

SEZIONE 1-1 scala 1:100