Provincia di Ravenna Settore Lavori Pubblici
U.O. Sicurezza, Patrimonio ed Edilizia Scolastica

ISTITUTO TECNICO INDUSTRIALE "N. BALDINI"
VIA G. MARCONI n°2 - RAVENNA

LAVORI DI RIQUALIFICAZIONE EDILIZIA, IMPIANTISTICA ED ADEGUAMENTO NORMATIVO

PROGETTO DEFINITIVO - ESECUTIVO

Presidente; Sig. Michele de Pascale	Consigliere con delega all'Edilizia Scolastica; Sig.ra Maria Luisa Martinez
Dirigente responsabile del Settore: Ing. Paolo Nobile	Responsabile dell' U.O.: Arch.Giovanna Garzanti

RESPONSABILE UNICO DEL PROCEDIMENTO:	Arch.Giovanna Garzanti	Documento firmato digitalmente
PROGETTISTA COORDINATORE:	Ing. Marco Conti	Firmato
COORDINATORE SICUREZZA PROGETTAZ.:	Arch.Giovanna Garzanti	Documento firmato digitalmente
COLLABORATORI ALLA PROGETTAZIONE :	Ing. Tiziana Napoli, Ing.I. Bollettino Annalisa P.I. Andrea Bezzi, Arch. Giovanni Piazzi	Firmato
PROGETTISTA OPERE ARCHITETTONICHE:	Geom, Antonio Manonni, Ing. Marco Conti	Firmato
PROGETTISTA OPERE IMP. ELETTRICHE:	Ing. Patrizio Berretti	Documento firmato digitalmente
PROGETTISTA IMPIANTO IDRICO-ANTINC.:	Studio Energ - Ing. Davide Giovannini, Ing. Fabio Mordini	
ELABORAZIONE GRAFICA:	Geom, Franco Tocco, Geom, Sara Vergallo	
RILIEVI:	Ing.I. Bollettino Annalisa, Geom, Franco Tocco, Geom, Sara Vergallo	

Rev.	Descrizione	P.B. Redatto:	P.B. Controllato:	P.B. Approvato:	Data:
0	EMISSIONE				22/12/2017

TITOLO ELABORATO:

MODIFICA E AMPLIAMENTO IMPIANTI DI SICUREZZA PIANTE PIANI PRIMO E SECONDO

Elaborato num:	Revisione:	Data:	Scala:	Nome file:
EL02	0	22/12/2017	1:200	Tav impianti di sicurezza.dwg

LEGENDA NUOVE INSTALLAZIONI

- QUADRO ELETTRICO
- PULSANTE DI SGANCIO ELETTRICO
- UPS PER IMPIANTI DI SICUREZZA
- BADENIA IMPIANTO EVACUAZIONE
- PULSANTE AZIONAMENTO BADENIE
- CONDUTTURA ASCENDENTE/DISCENDENTE
- RACK DIFFUSIONE SONORA (ESISTENTE)
- INTERRUTTORE LUCE A VISTA
- NUOVA PLAFONIERA ILLUMINAZIONE ORDINARIA
- PLAFONIERA ESISTENTE PER ILLUMINAZIONE DI EMERGENZA
- PRESA INDUSTRIALE IEC 309
- AEROTERMO ELETTRICO E RELATIVO TERMOSTATO A PARETE
- FLUSSOSTATO SU TUBAZIONE UGELLO SPRINKLER
- ESTRATTORE ARIA A PARETE
- QUADRO ELETTROPOMPA ANTINCENDIO
- QUADRO POMPA PILOTA ANTINCENDIO
- QUADRO MOTOPOMPA ANTINCENDIO
- QUADRO CONTROLLO E ALLARME POMPE ANTINCENDIO

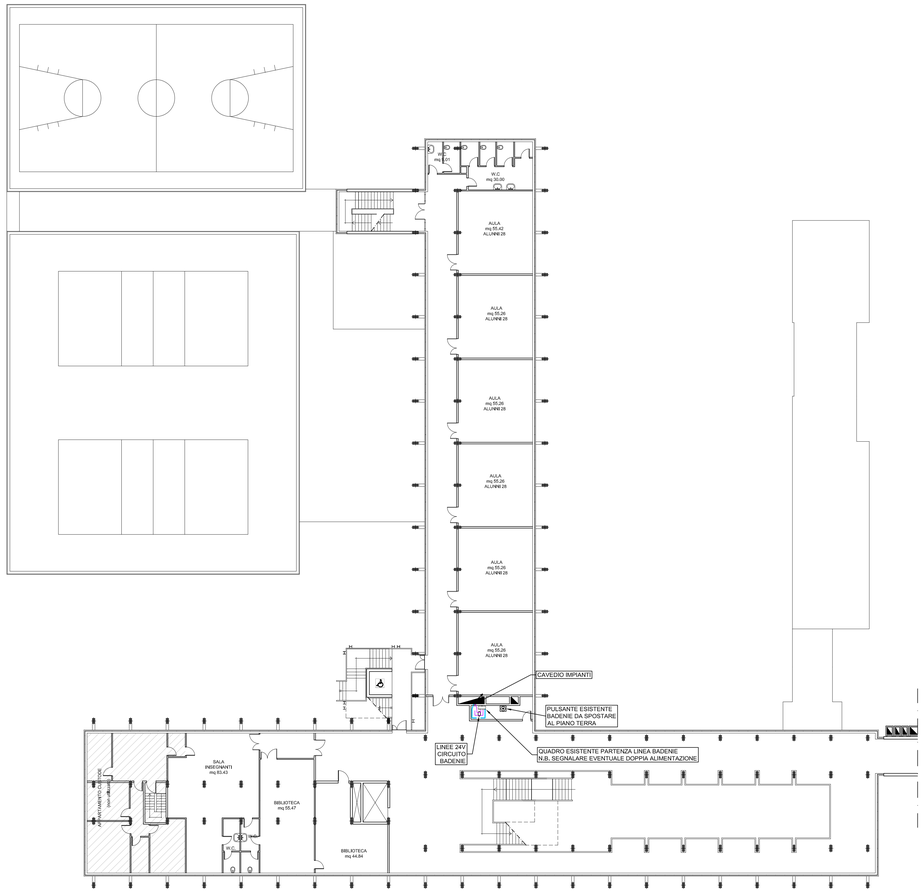

PIANTA PIANO PRIMO - scala 1:200

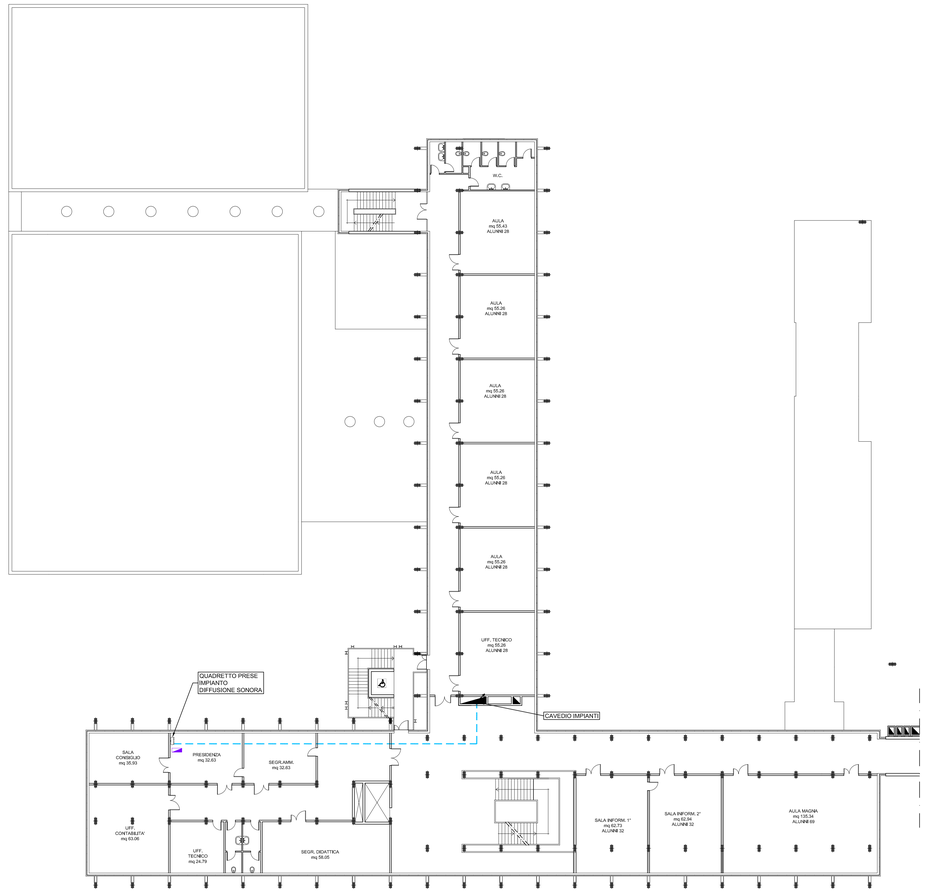

PIANTA PIANO SECONDO - scala 1:200

LEGENDA LINEE ELETTRICHE

- Linea 230V alimentazione impianti di sicurezza
- Linea 24V alimentazione nuove badenie
- Linea preferenziale alimentazione elettropompa antincendio
- Linea ordinaria alimentazione quadro pompe antincendio
- Linea collegamento quadro segnalazione allarmi pompe antincendio
- Linea collegamento quadro segnalazione allarmi per intervento ugello sprinkler
- Linea collegamento pulsanti di sgancio esistenti con nuovo pulsante generale di sgancio