


PROGETTO DEFINITIVO - ESECUTIVO

| | |
|--|--|
| Presidente: Sig. Michele de Pascale | Consigliere con delega all'Edilizia Scolastica: Sig.ra Maria Luisa Martinez |
| Direttore responsabile del Settore: Ing. Paolo Nobile | Responsabile dell' U.O.: Arch. Giovanna Garzanti |
| RESPONSABILE UNICO DEL PROCEDIMENTO: Arch. Giovanna Garzanti | Documento firmato digitalmente |
| PROGETTISTA COORDINATORE: Ing. Marco Conti | Firmato |
| COORDINATORE SICUREZZA PROGETTAZ.: Geom. Paolo Casadio | Firmato |
| COLLABORATORI ALLA PROGETTAZIONE: Ing. Tiziana Napoli, Ing. I. Bollettino Annalisa, P.J. Andrea Bezzi, Arch. Giovanni Plazzi | Firmato |
| PROGETTISTA OPERE ARCHITETTONICHE: Geom. Paolo Casadio, Ing. Marco Conti | Firmato |
| PROGETTISTA OPERE IMP. ELETTRICHE: Ing. Patrizio Bernetti | Firmato |
| PROGETTISTA IMPIANTO IDRICO-ANTINC.: Studio Ener - Ing. Davide Giovannini, Ing. Fabio Mordini | Firmato |
| ELABORAZIONE GRAFICA: Geom. Franco Tocco, Geom. Sara Vergallo | Firmato |
| RILIEVI: Ing. I. Bollettino Annalisa, Geom. Franco Tocco, Geom. Sara Vergallo | Firmato |


| ID | EMISSIONE | F.T., S.V. | G.S. | G.S. | 12/01/2018 |
|------|-------------|------------|-------------|-----------|------------|
| Rev. | Descrizione | Redatto | Controllato | Approvato | Data |
| | | | | | |

TITOLO ELABORATO:


| Elaborato num. | Revisione | Data | Scala | Nome file |
|----------------|-----------|------------|-------|--------------------------------|
| D02 | 0 | 12/01/2018 | 1:200 | 02_PARTICOLARI COSTRUTTIVI.dwg |

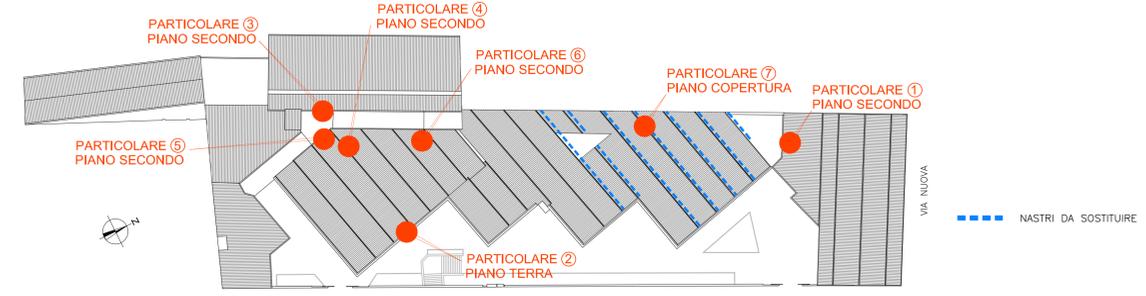

PIANTA DI RIFERIMENTO SCALA 1:500

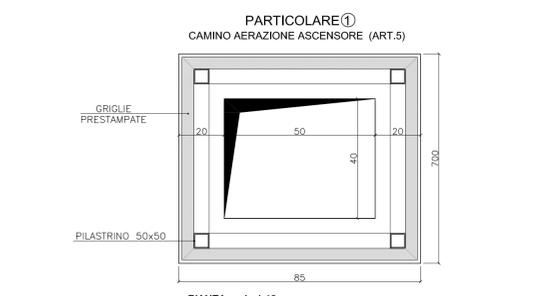


PIANTA scala 1:10


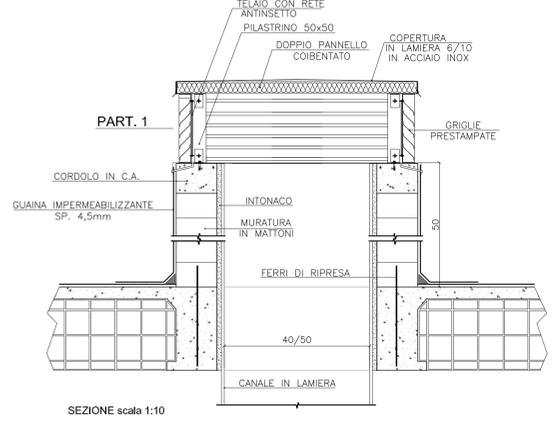


SEZIONE scala 1:10

PARTICOLARE ②
 STATO ATTUALE
 scala 1:25

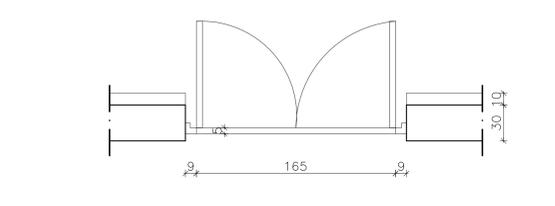


STATO COMPARATIVO
 scala 1:25

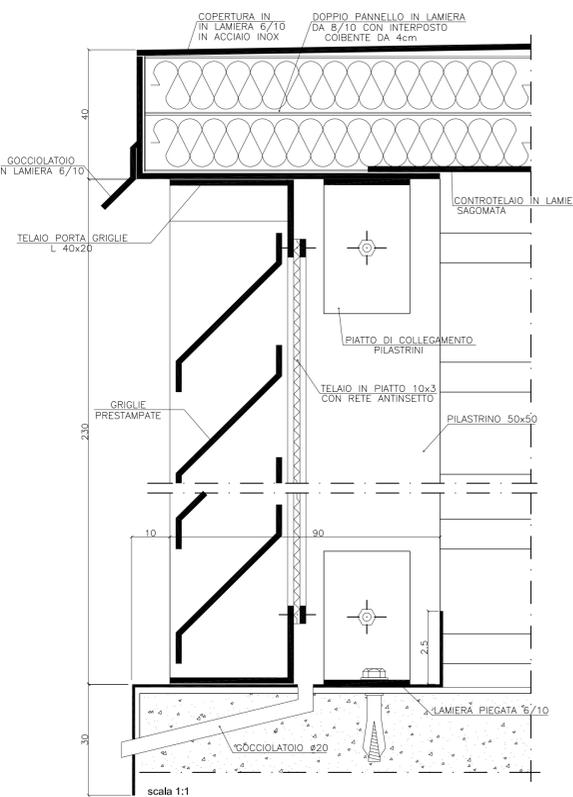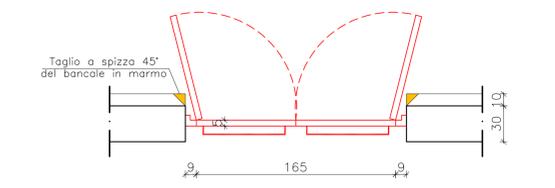


SEZIONE ORIZZONTALE scala 1:5

PARTICOLARE ④
 PARETE IN CARTONGESSO (ART.9)
 SEZIONE ORIZZONTALE scala 1:5

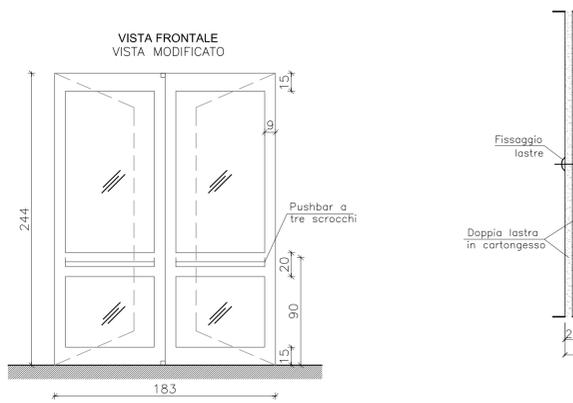


RIMOZIONE DI SERRAMENTO E INSTALLAZIONE DI PORTA USCITA DI SICUREZZA A DOPPIA ANTA CON MANIGLIONE PUSH-BAR. TAGLIO A SPIZZO DEL BANCALE DI MARMO ESTERNO INTERFERENTE COL SENSO DI APERTURA DEL SERRAMENTO (ART.8)

PARTICOLARE ③
 STATO ATTUALE
 scala 1:25

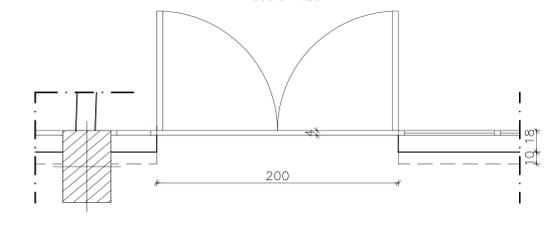


VISTA FRONTALE

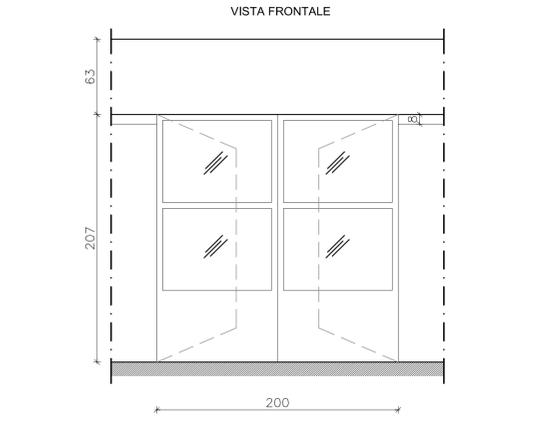


VISTA FRONTALE

PARTICOLARE ⑤
 STATO COMPARATIVO
 scala 1:25

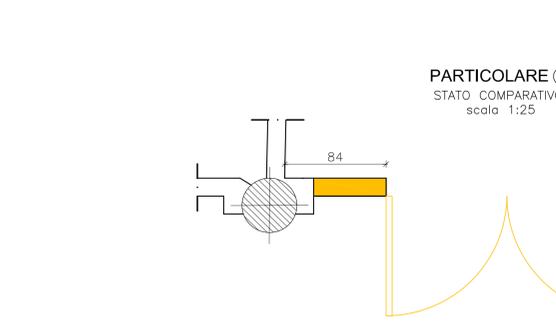

VISTA FRONTALE


PARTICOLARE ⑥
 STATO COMPARATIVO
 scala 1:25

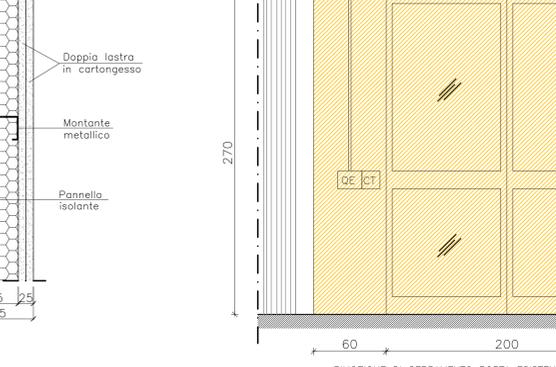


VISTA FRONTALE

RIMOZIONE DI SERRAMENTO PORTA ESISTENTE IN PROFILO METALLICO CON PARTITURE VETRATE, COMPRESA DEMOLIZIONE DI SPALLETTE MURARIE (ART.11)

STATO COMPARATIVO
 scala 1:25

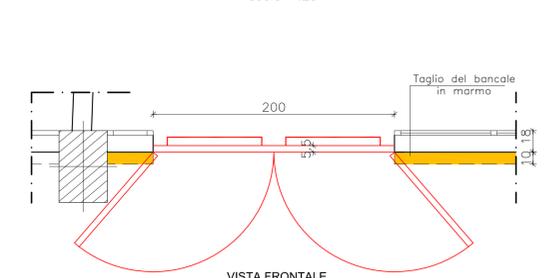


VISTA FRONTALE

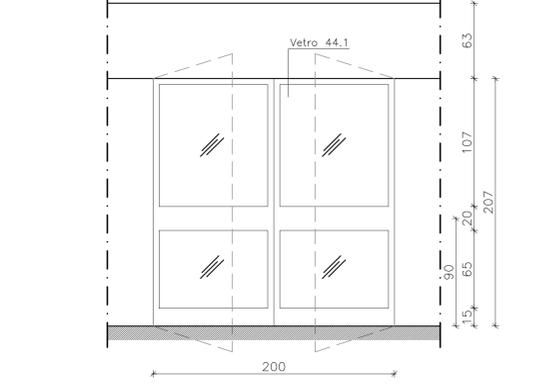


VISTA FRONTALE

RIMOZIONE DI SERRAMENTO E INSTALLAZIONE DI PORTA USCITA DI SICUREZZA A DOPPIA ANTA CON MANIGLIONE PUSH-BAR. TAGLIO DEL BANCALE DI MARMO ESTERNO INTERFERENTE COL SENSO DI APERTURA DEL SERRAMENTO (ART.8)

PARTICOLARE ⑦
 SOSTITUZIONE NASTRI VERTICALI SHED (ART.7)

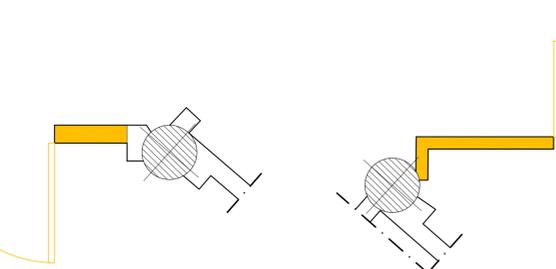


VISTA FRONTALE

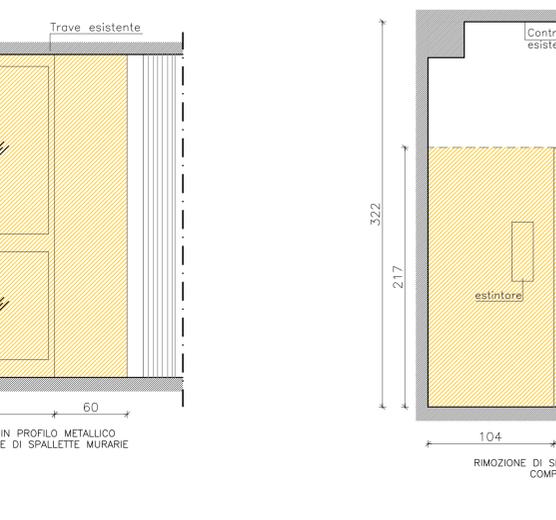


SCALA 1:5

PARTICOLARE ⑥
 STATO COMPARATIVO
 scala 1:25

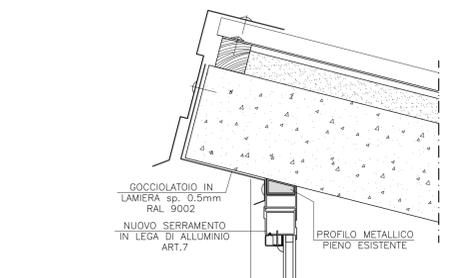


VISTA FRONTALE

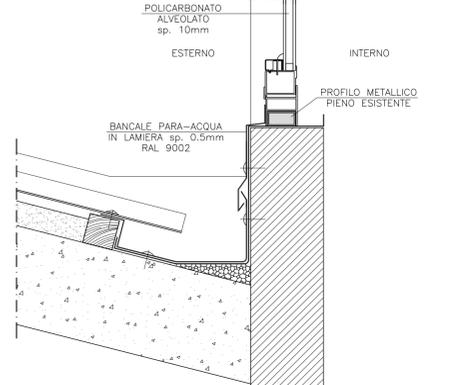


VISTA FRONTALE

RIMOZIONE DI SERRAMENTO PORTA ESISTENTE IN PROFILO METALLICO, COMPRESA DEMOLIZIONE DI SPALLETTA MURARIA (ART.12)

PARTICOLARE ⑧
 STATO COMPARATIVO
 scala 1:25

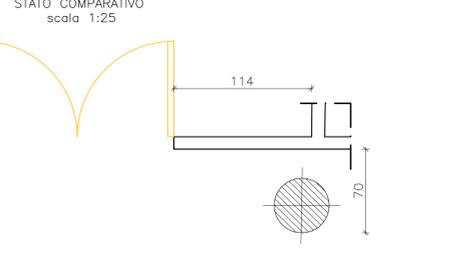

VISTA FRONTALE

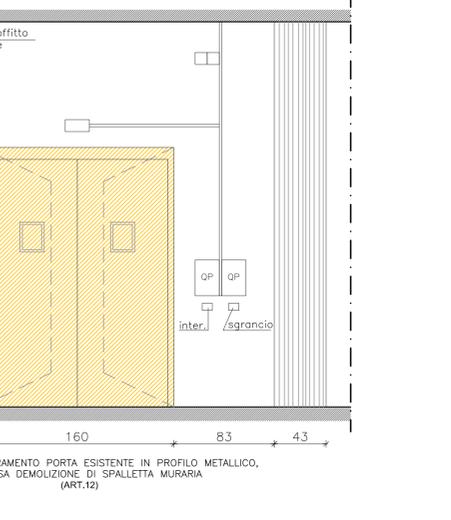

SCALA 1:5