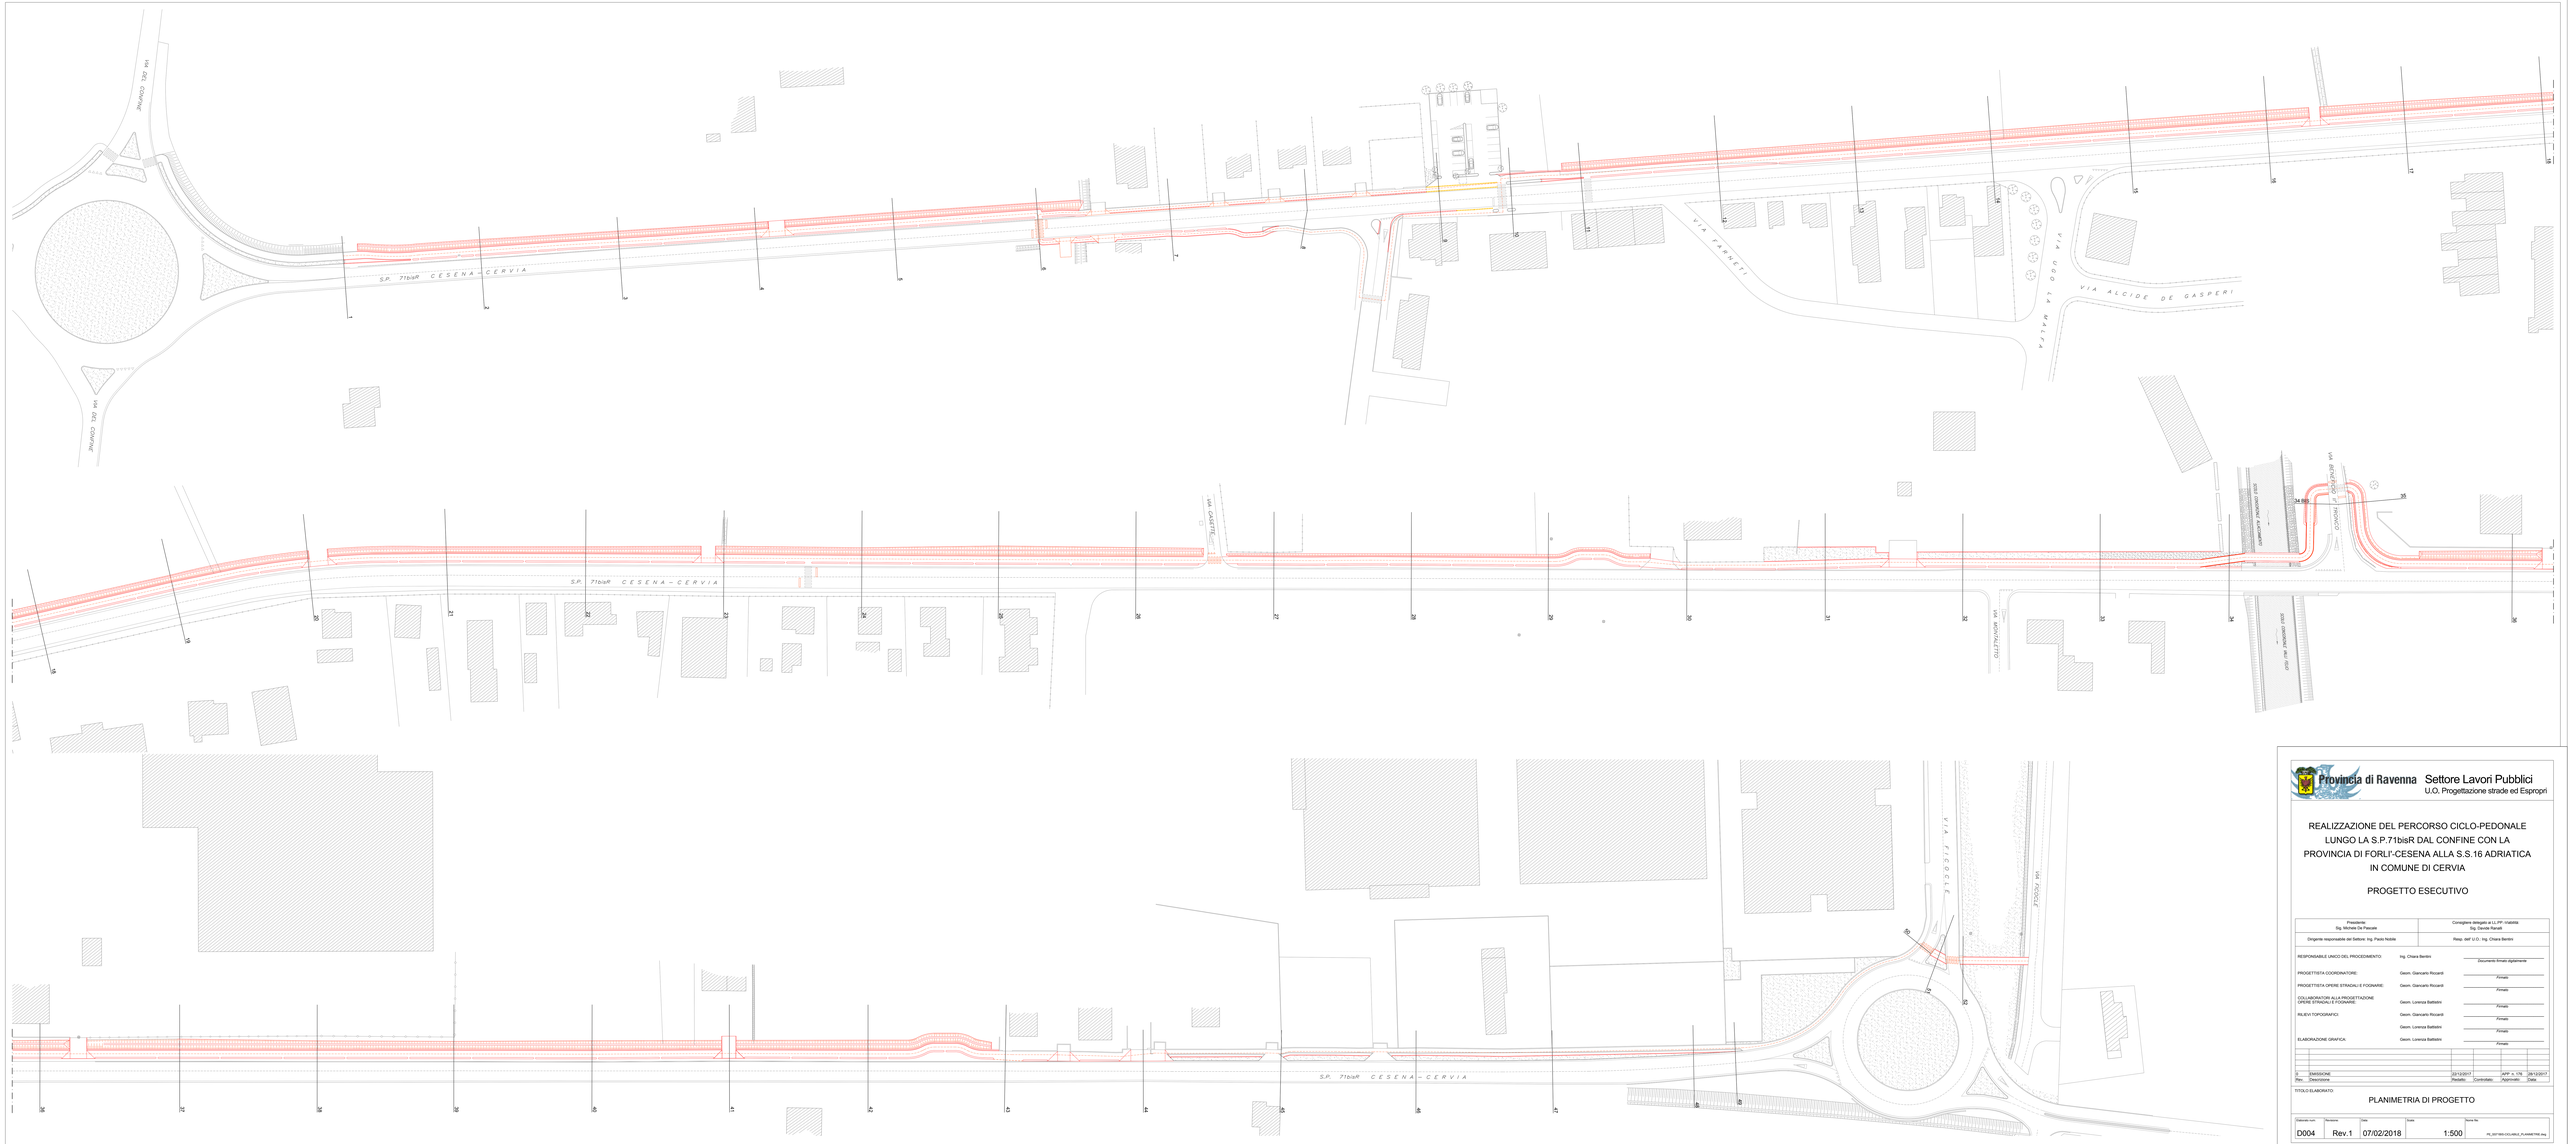

Provincia di Ravenna Settore Lavori Pubblici
U.O. Progettazione strade ed Espropri

REALIZZAZIONE DEL PERCORSO CICLO-PEDONALE LUNGO LA S.P.71bisR DAL CONFINE CON LA PROVINCIA DI FORLI'-CESENA ALLA S.S.16 ADRIATICA IN COMUNE DI CERVIA

PROGETTO ESECUTIVO

Presidente: Sig. Michele De Pascale	Consigliere delegato ai LL.PP.-Viabilità: Sig. Davide Ranalli
Dirigente responsabile del Settore: Ing. Paolo Nobile	Resp. dell' U.O.: Ing. Chiara Benfini

RESPONSABILE UNICO DEL PROCEDIMENTO:	Ing. Chiara Benfini	*Documento firmato digitalmente*
PROGETTISTA COORDINATORE:	Geom. Giancarlo Ricardi	*Firmato*
PROGETTISTA OPERE STRADALI E FOGNARIE:	Geom. Giancarlo Ricardi	*Firmato*
COLLABORATORI ALLA PROGETTAZIONE OPERE STRADALI E FOGNARIE:	Geom. Lorenza Battistini	*Firmato*
RILIEVI TOPOGRAFICI:	Geom. Giancarlo Ricardi	*Firmato*
	Geom. Lorenza Battistini	*Firmato*
ELABORAZIONE GRAFICA:	Geom. Lorenza Battistini	*Firmato*

Rev.	Descrizione	Redatto	Controllato	Approvato	Data
0	EMISSIONE			APP n. 176	28/12/2017

TITOLO ELABORATO

PLANIMETRIA DI PROGETTO

Elaborato num.	Revisione	Date	Scala	Nome file
D004	Rev.1	07/02/2018	1:500	PE_D07169-D004B_PLANIMETRIE.dwg