




SEZIONE 1

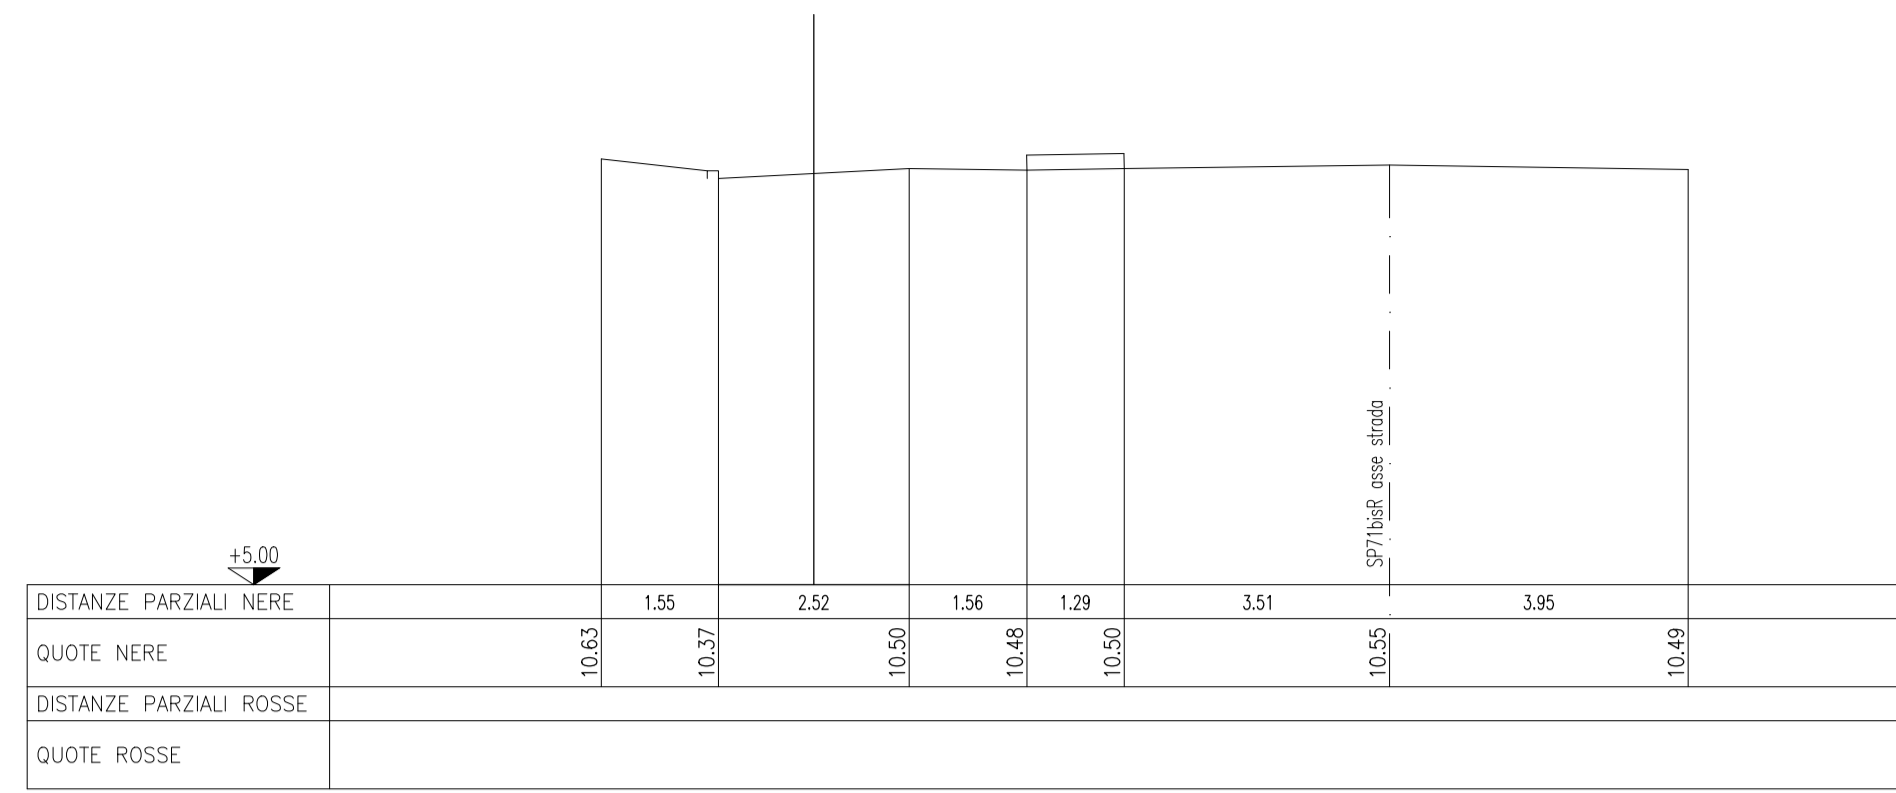


SEZIONE 2

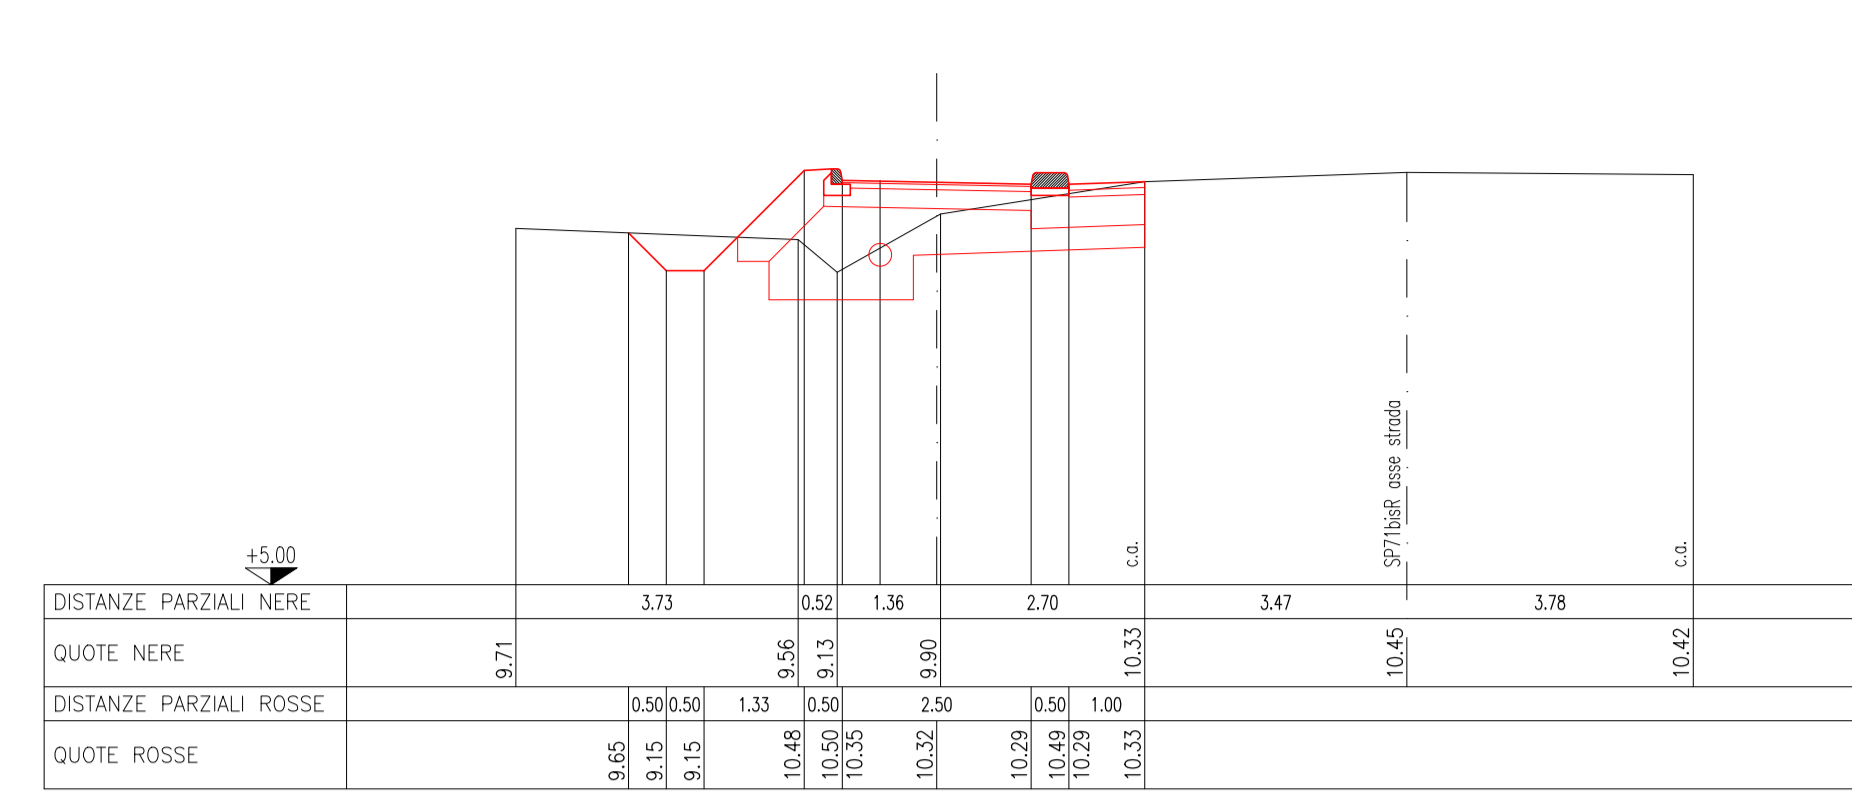


SEZIONE 3

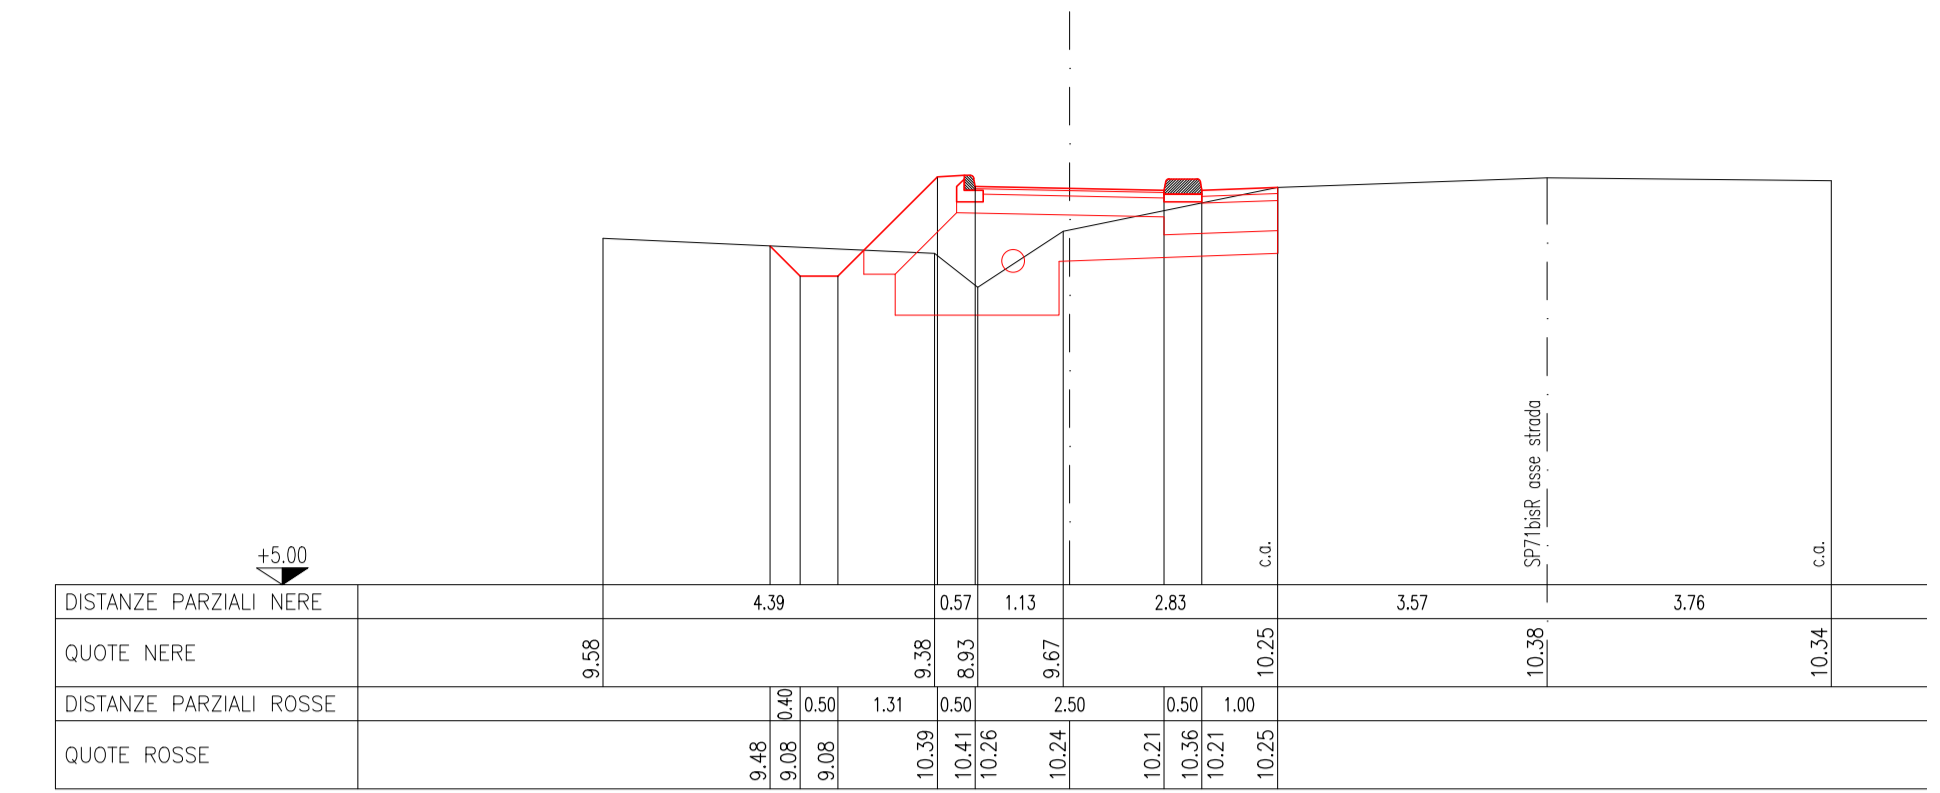


SEZIONE 4

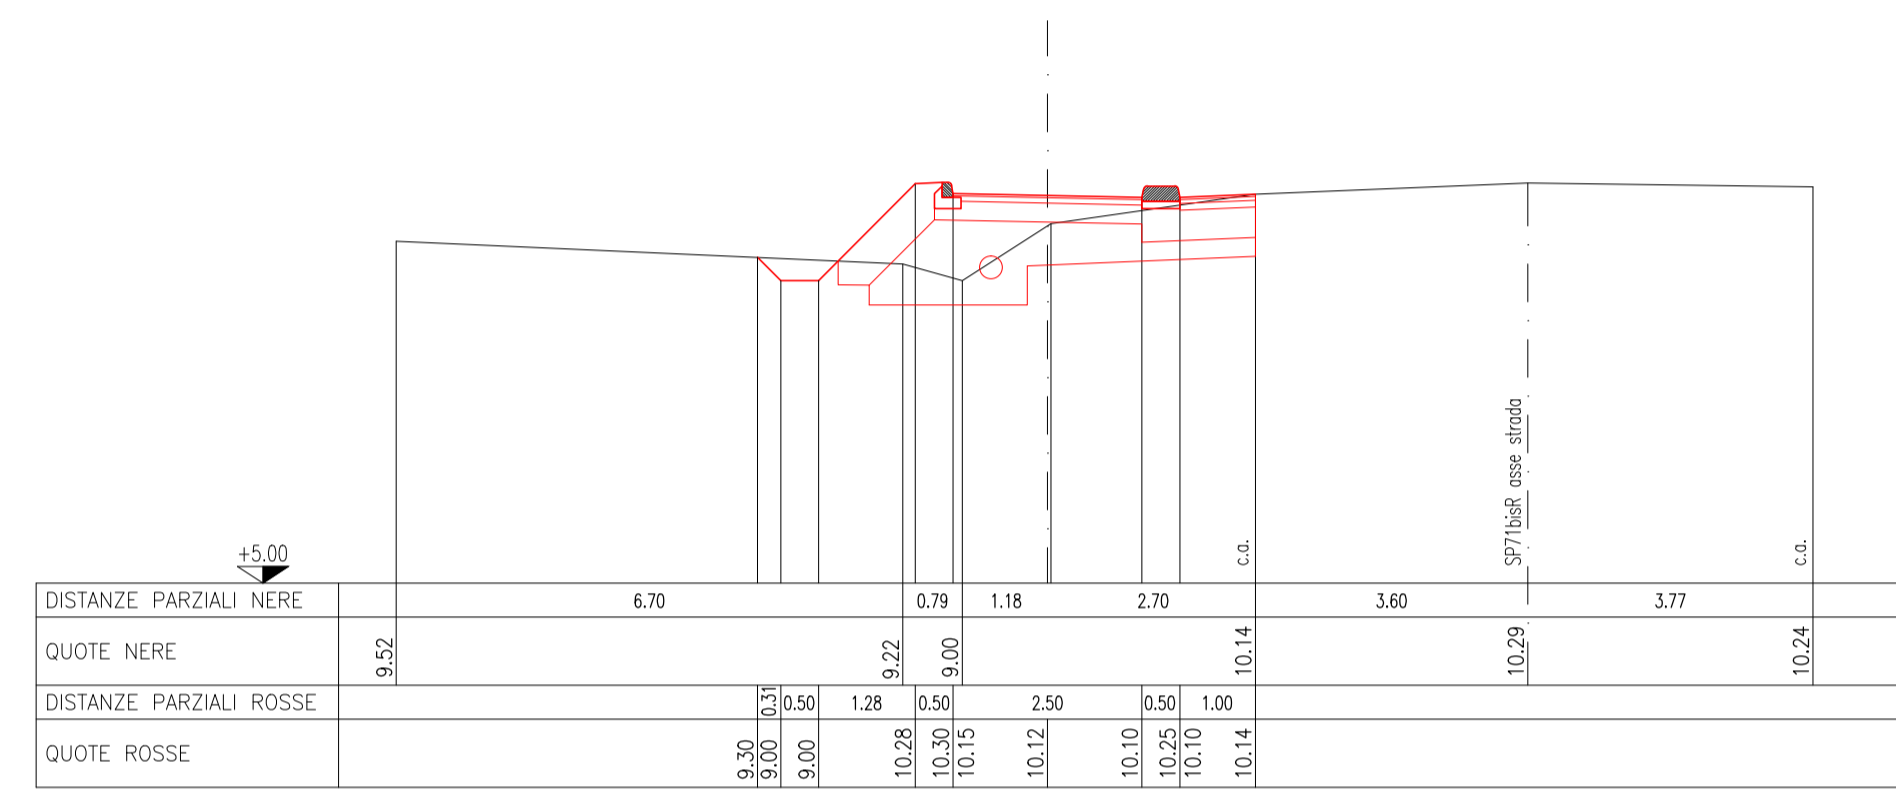


SEZIONE 5

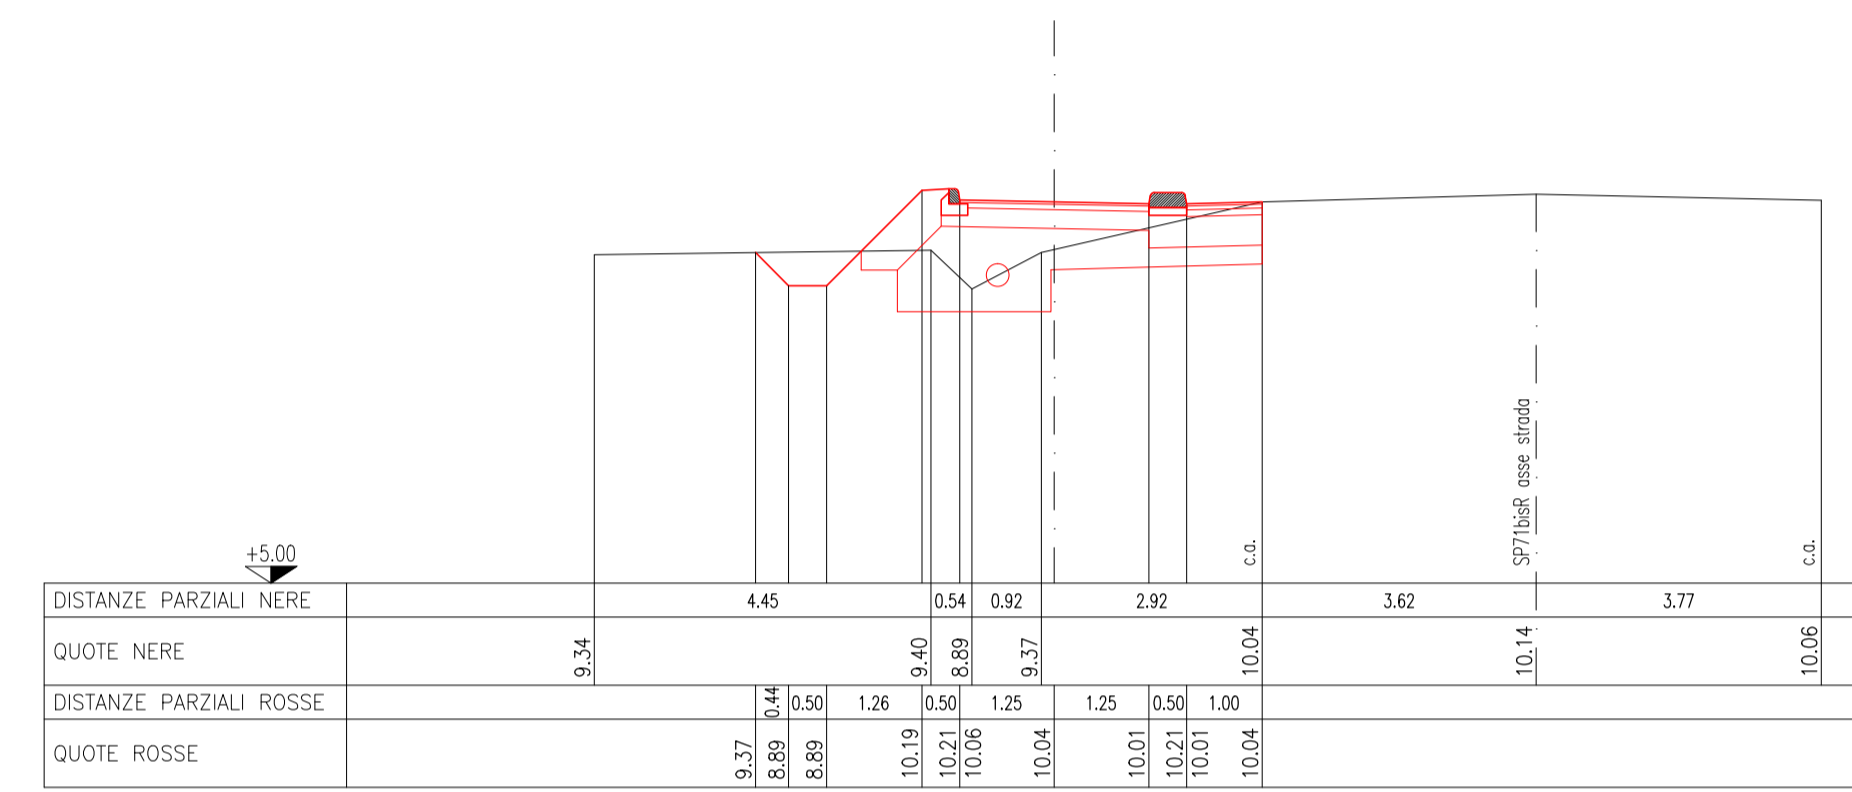


SEZIONE 6

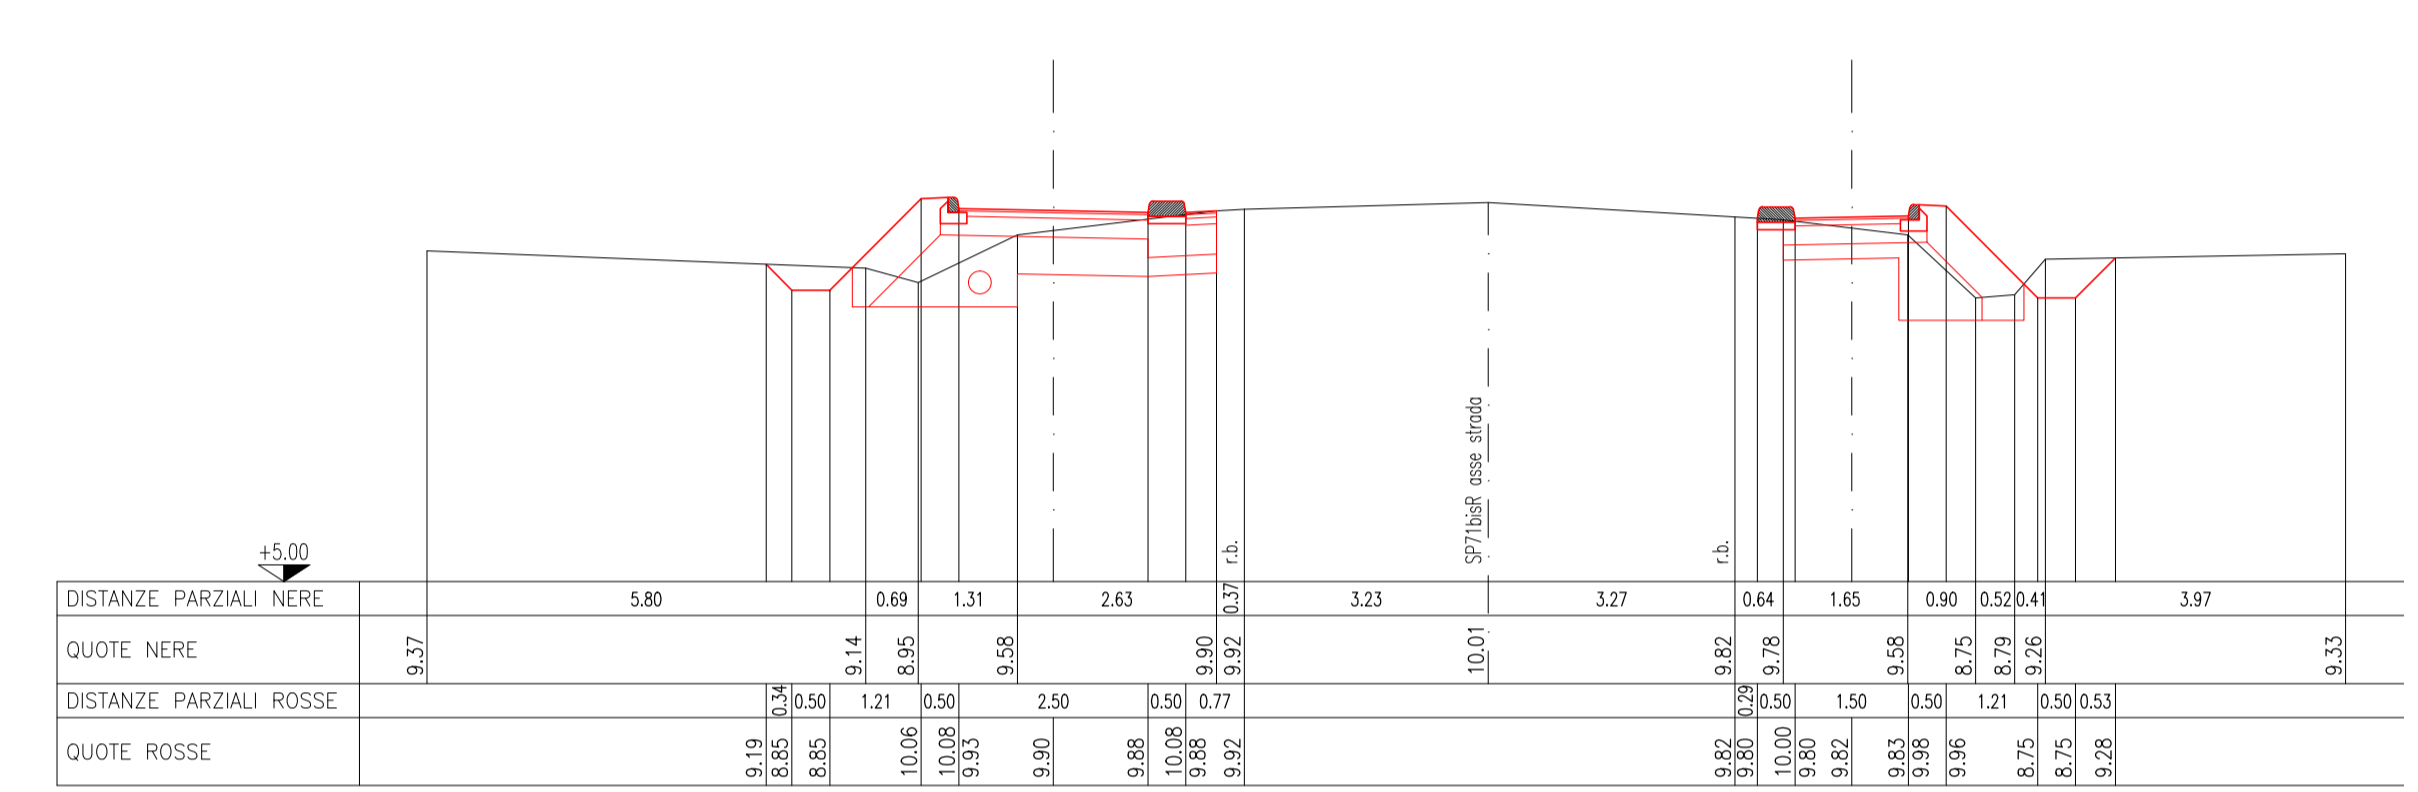


SEZIONE 7

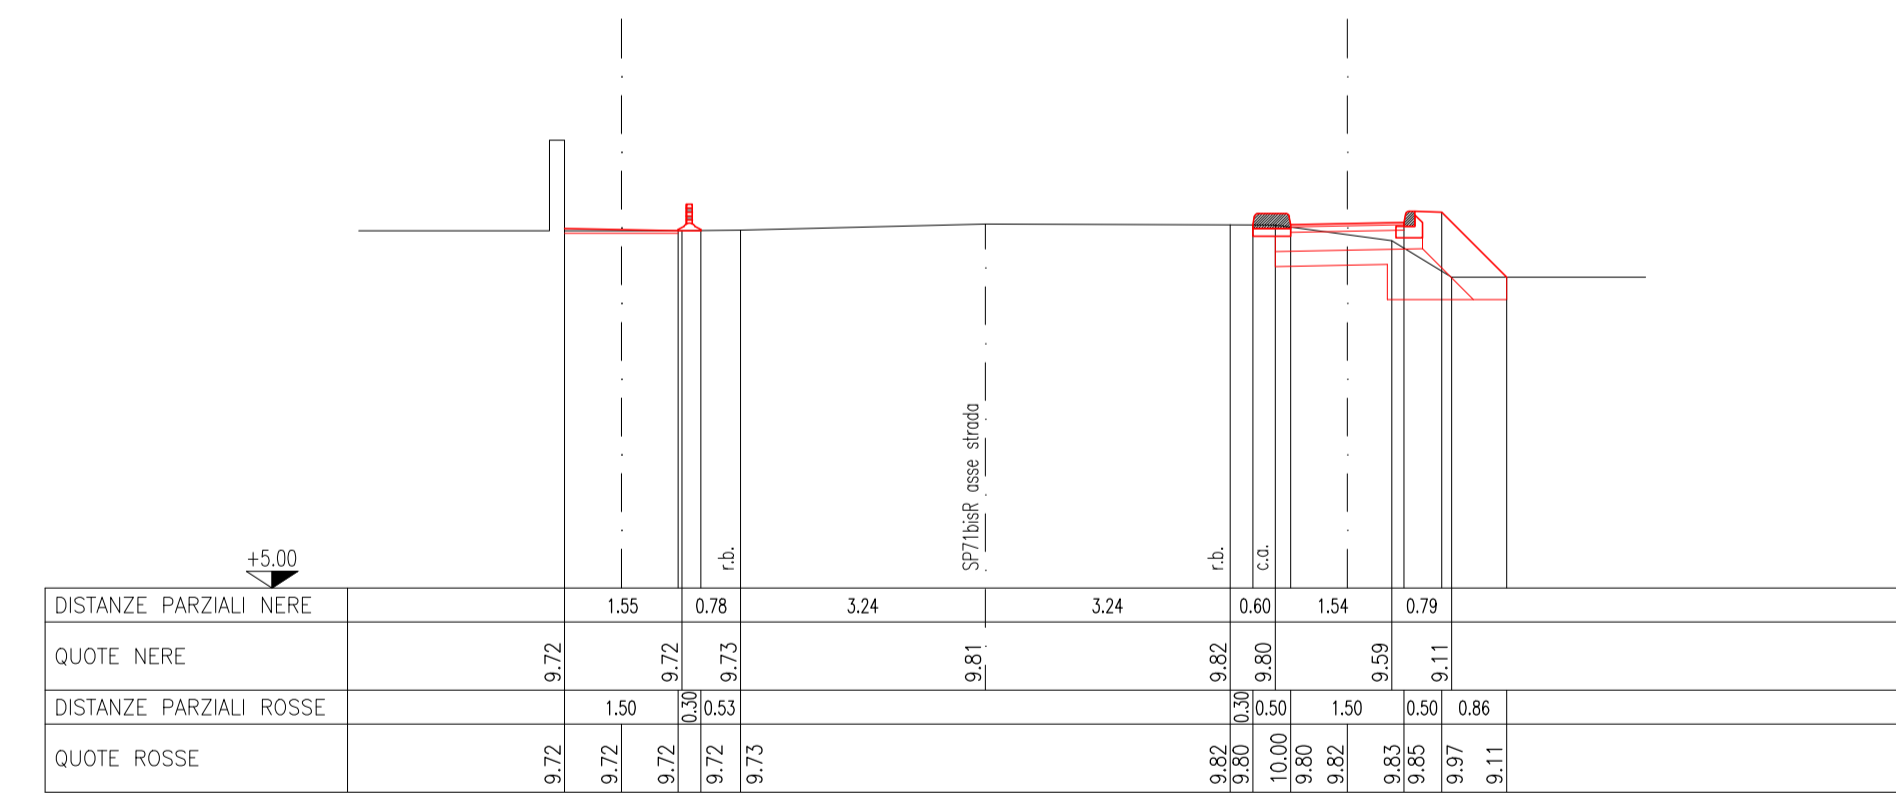


SEZIONE 8

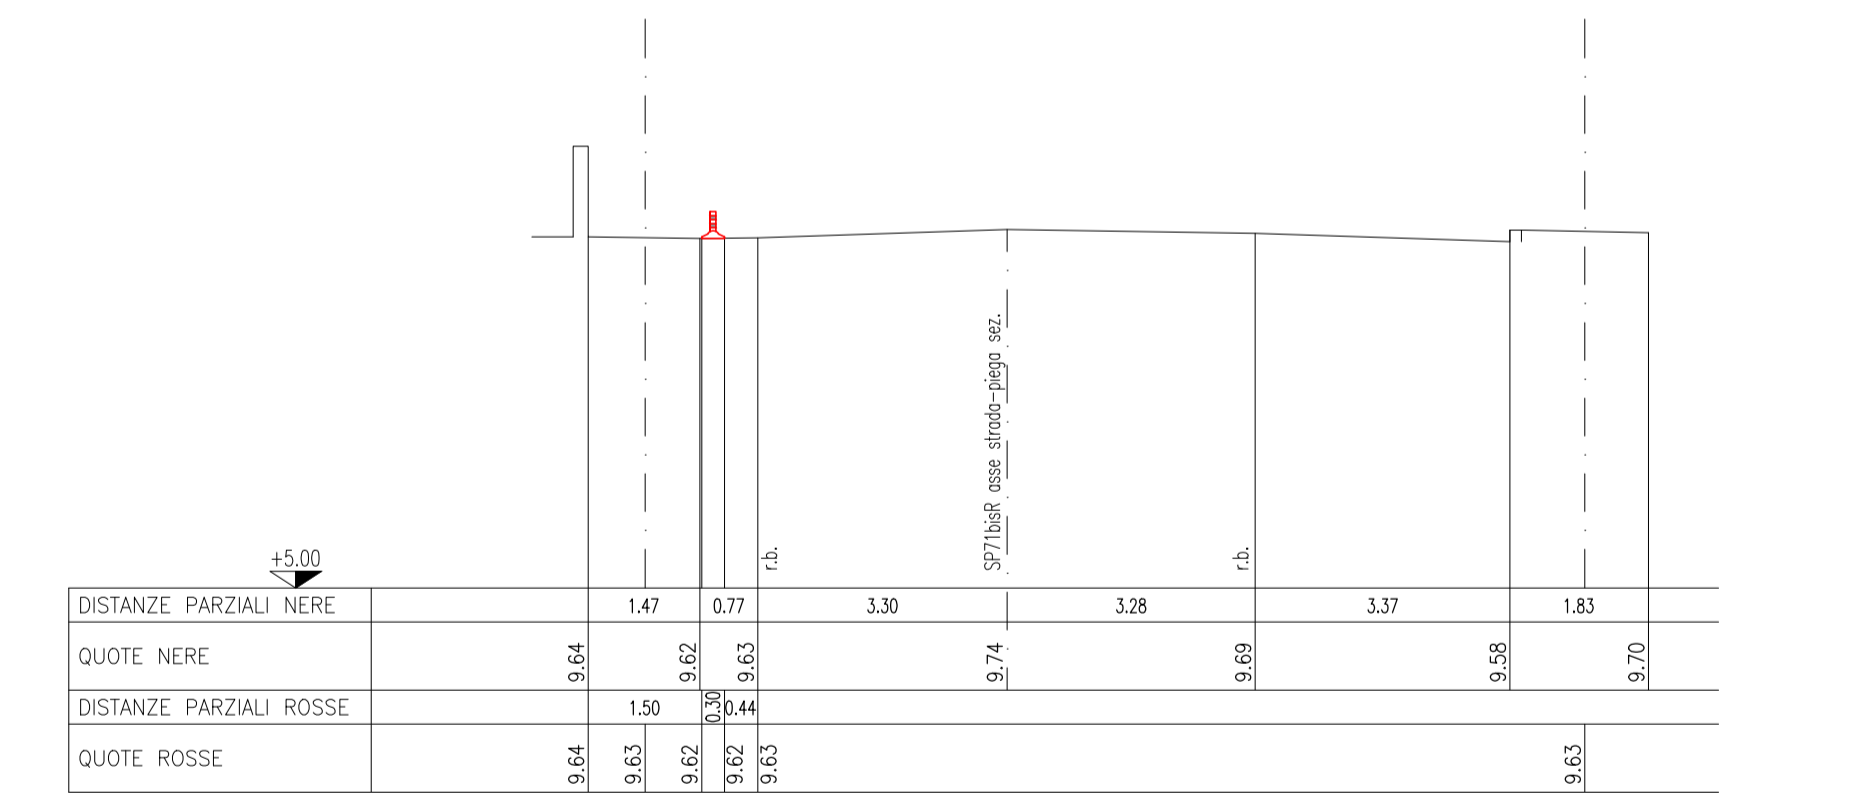

SEZIONE 9

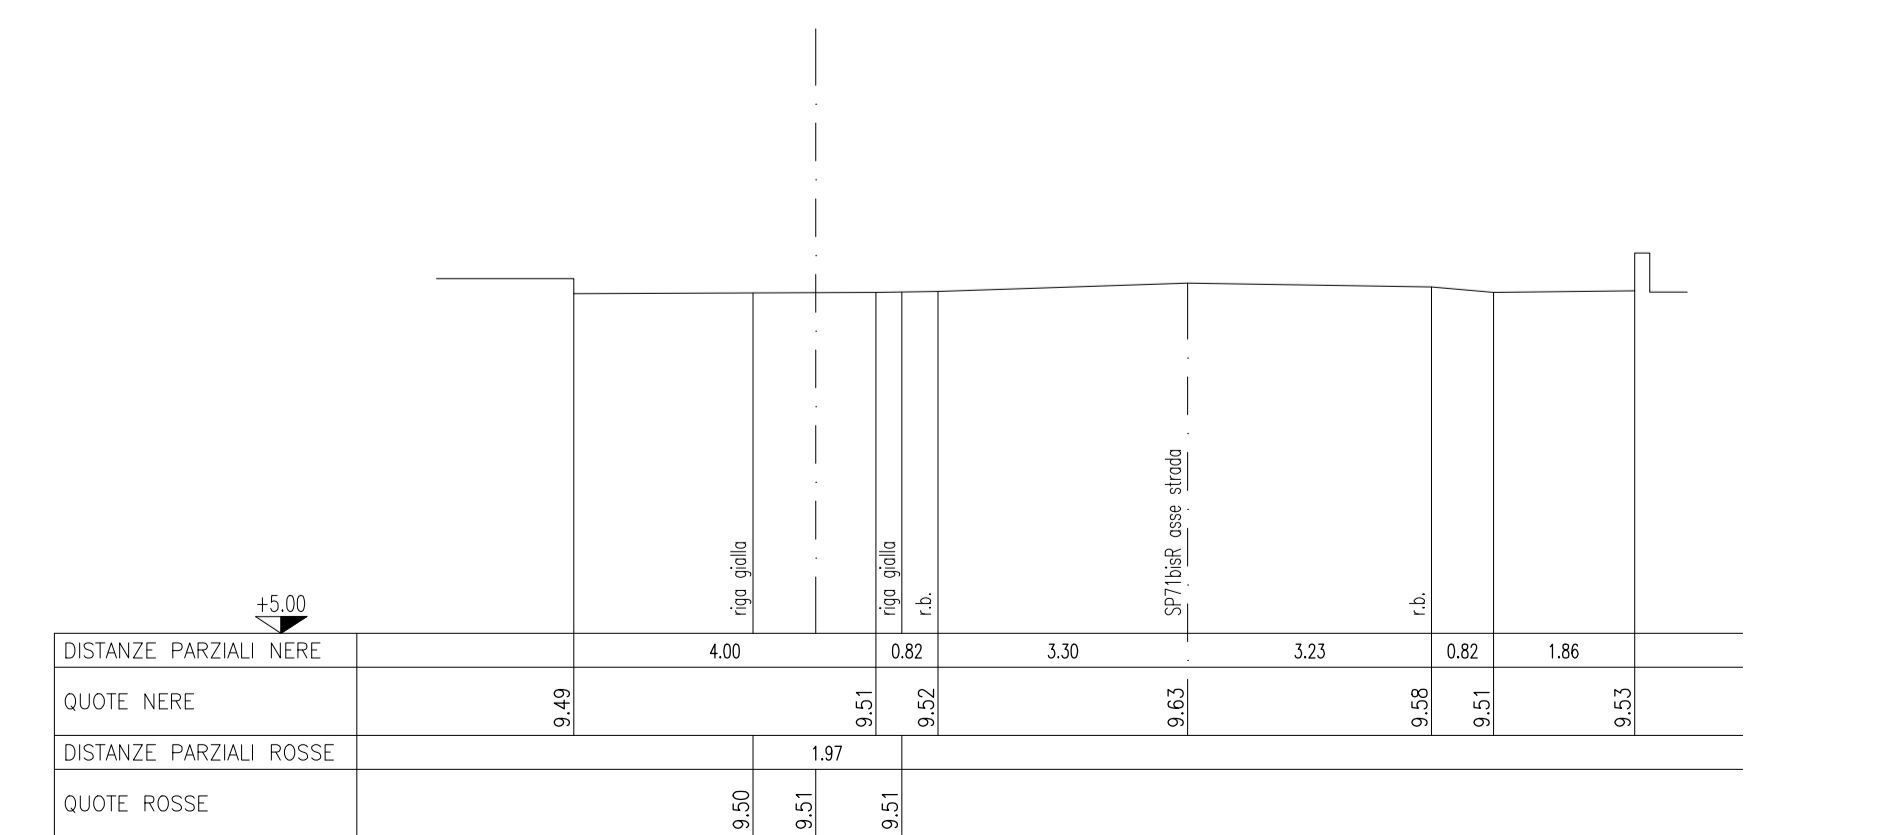

SEZIONE 10

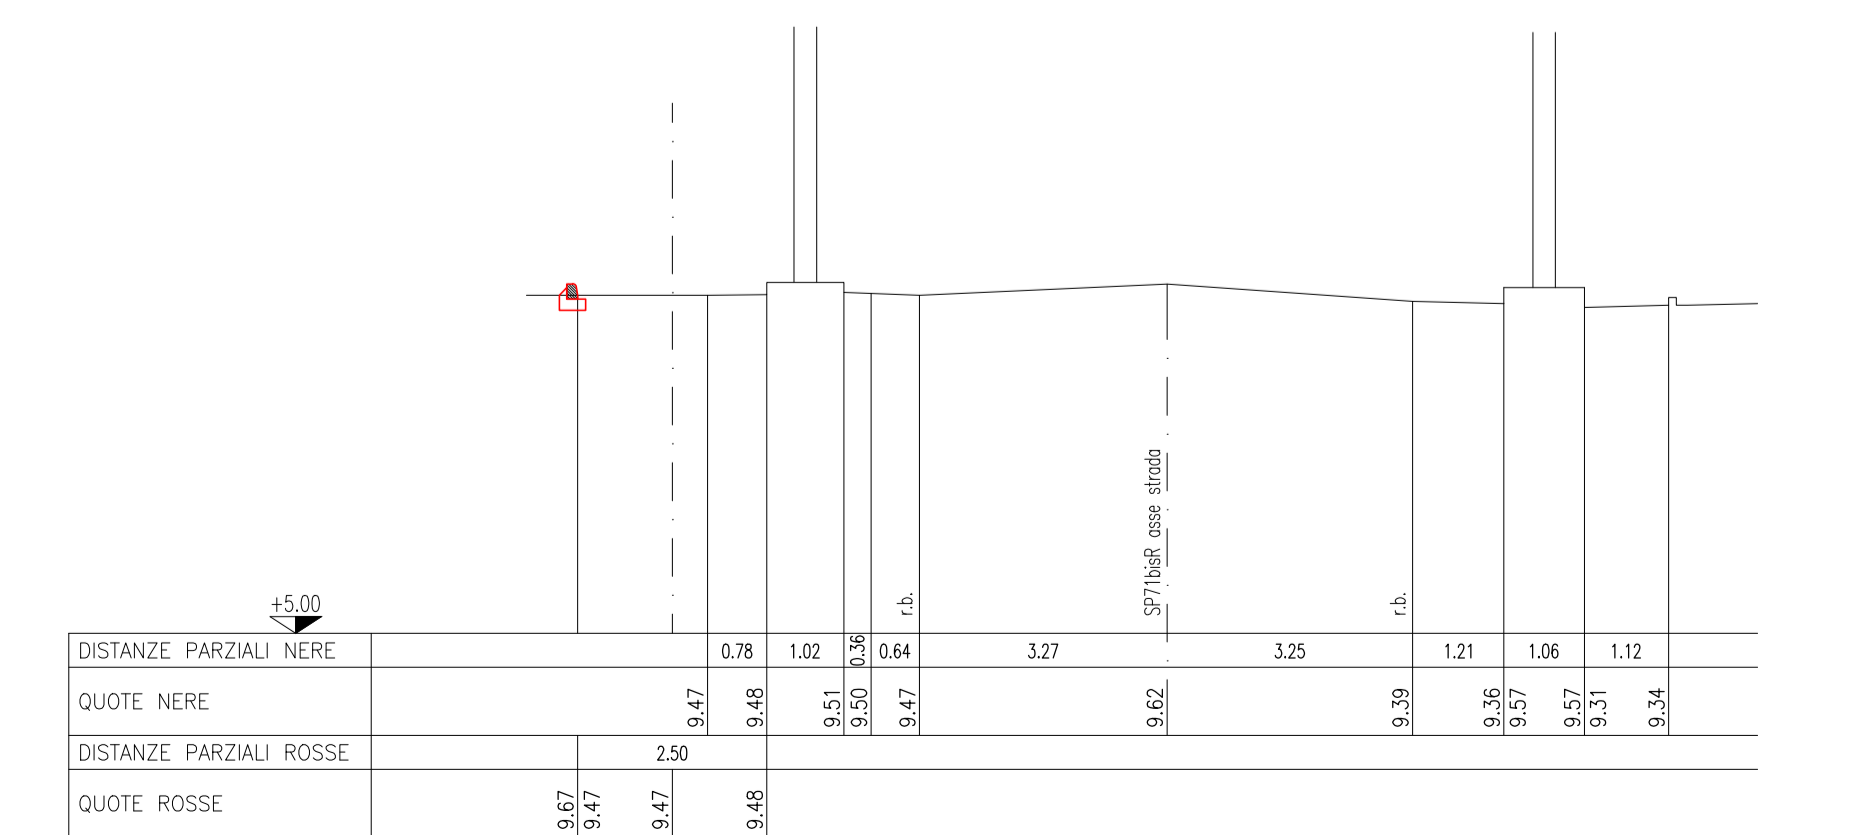

REALIZZAZIONE DEL PERCORSO CICLO-PEDONALE LUNGO LA S.P.71bisR DAL CONFINE CON LA PROVINCIA DI FORLI'-CESENA ALLA S.S.16 ADRIATICA IN COMUNE DI CERVIA  
**PROGETTO ESECUTIVO**

Presidente: Sig. Michele De Pascale	Consigliere delegato ai LL.PP.-Viabilità: Sig. Davide Ranalli
Dirigente responsabile del Settore: Ing. Paolo Nobile	Resp. dell'U.O.: Ing. Chiara Bentini

RESPONSABILE UNICO DEL PROCEDIMENTO:	Ing. Chiara Bentini	Documento firmato digitalmente
PROGETTISTA COORDINATORE:	Geom. Giancarlo Riccardi	Firmato
PROGETTISTA OPERE STRADALI E FOGNARIE:	Geom. Giancarlo Riccardi	Firmato
COLLABORATORI ALLA PROGETTAZIONE OPERE STRADALI E FOGNARIE:	Geom. Lorenza Battistini	Firmato
RILIEVI TOPOGRAFICI:	Geom. Giancarlo Riccardi	Firmato
	Geom. Lorenza Battistini	Firmato
ELABORAZIONE GRAFICA:	Geom. Lorenza Battistini	Firmato

0 EMISSIONE	22/12/2017	APP n. 176	28/12/2017
Rev. Descrizione	Redatto:	Controllato:	Approvato: Data:

TITOLO ELABORATO: **SEZIONI TRASVERSALI TRATTO DA SEZ. 1-SEZ. 10**

Elaborato num: D006.1	Revisione: Rev.1	Data: 07/02/2018	Scala: 1:100	Nome file: PE_S571BIS-CICLABILE_SEZIONI TRASVERSALI.dwg
-----------------------	------------------	------------------	--------------	---