




SEZIONE 11

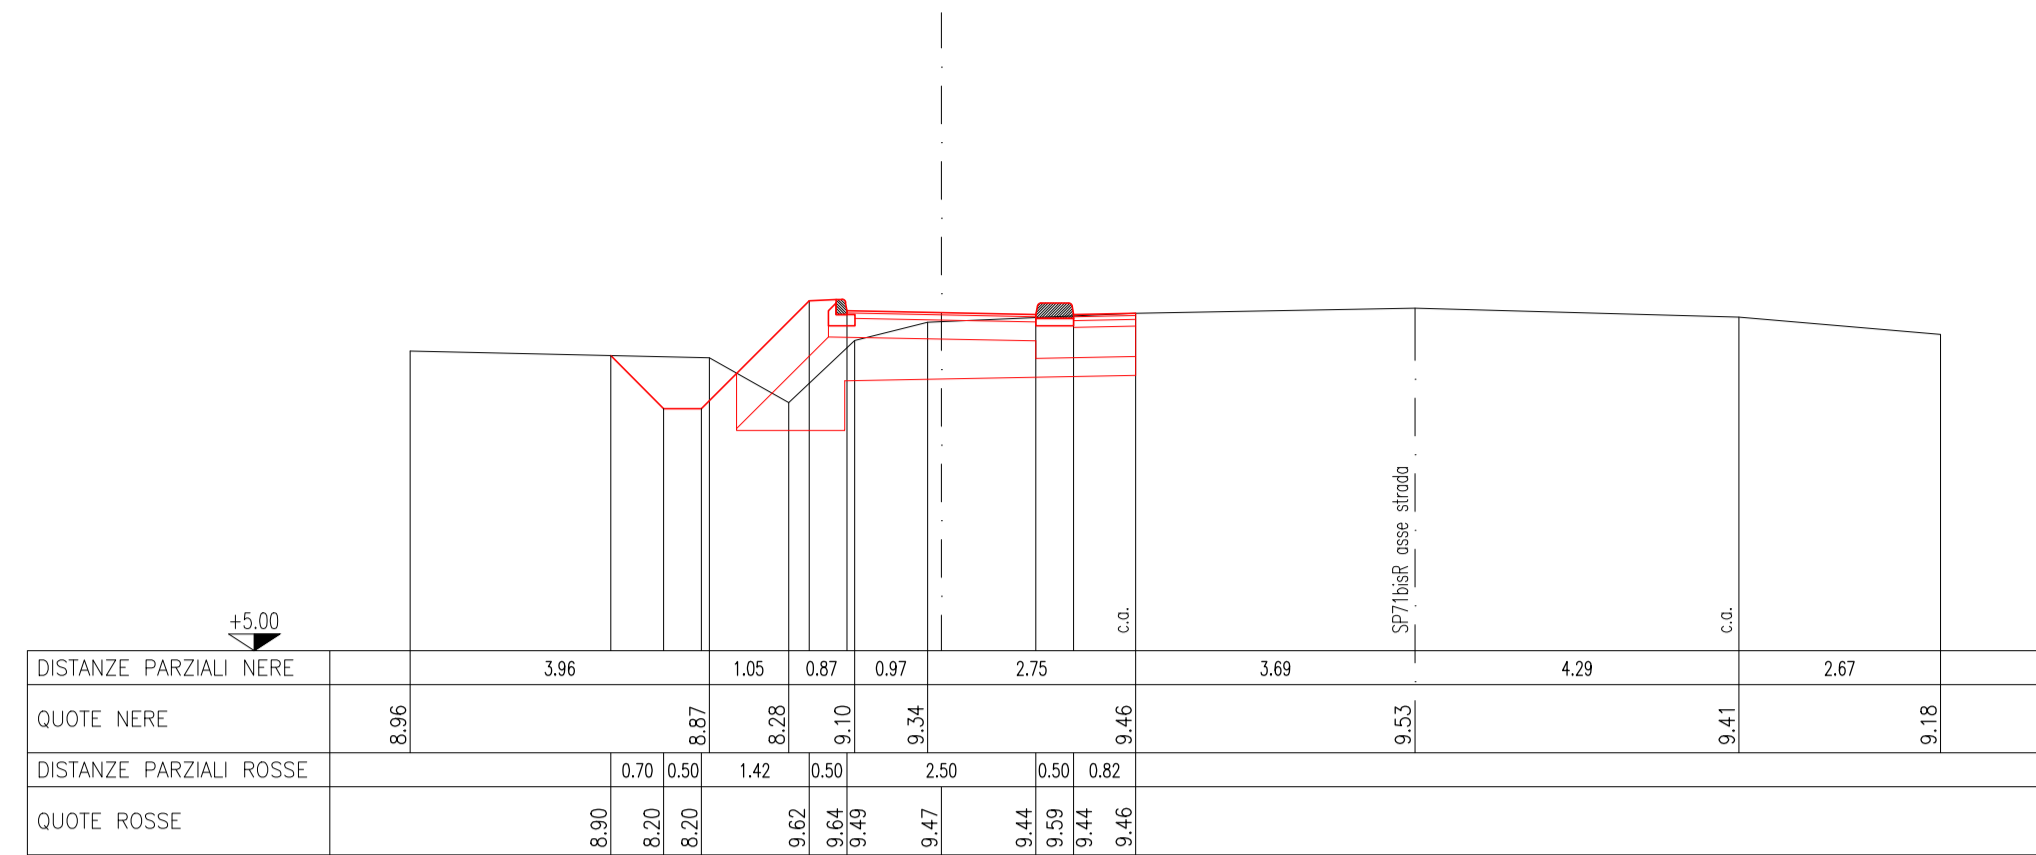


SEZIONE 12

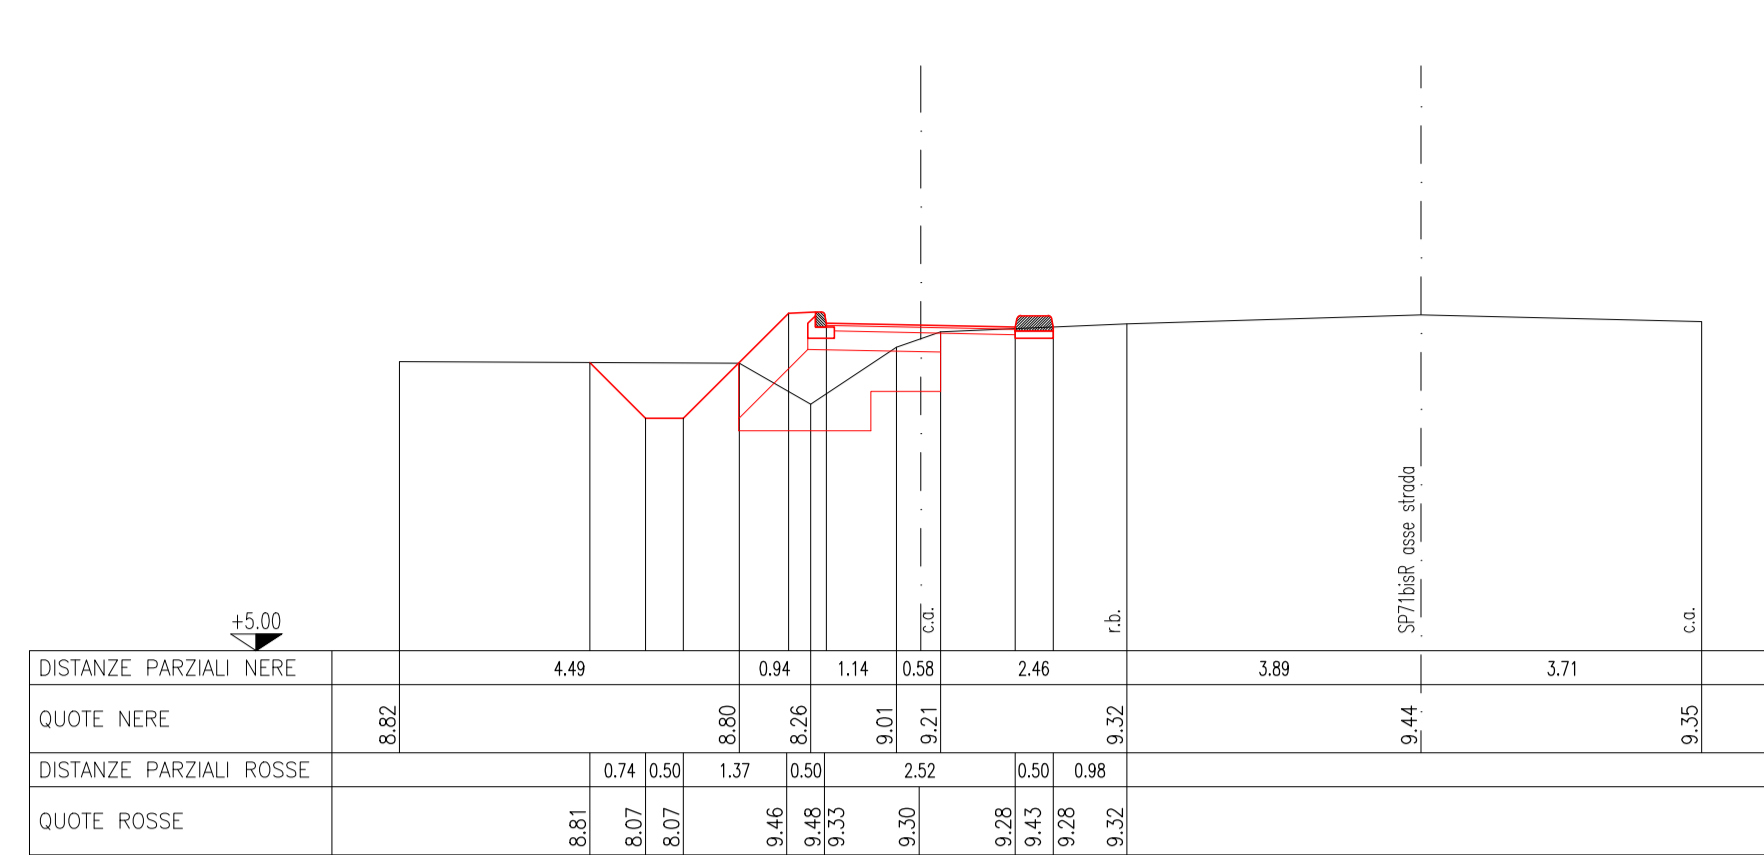


SEZIONE 13

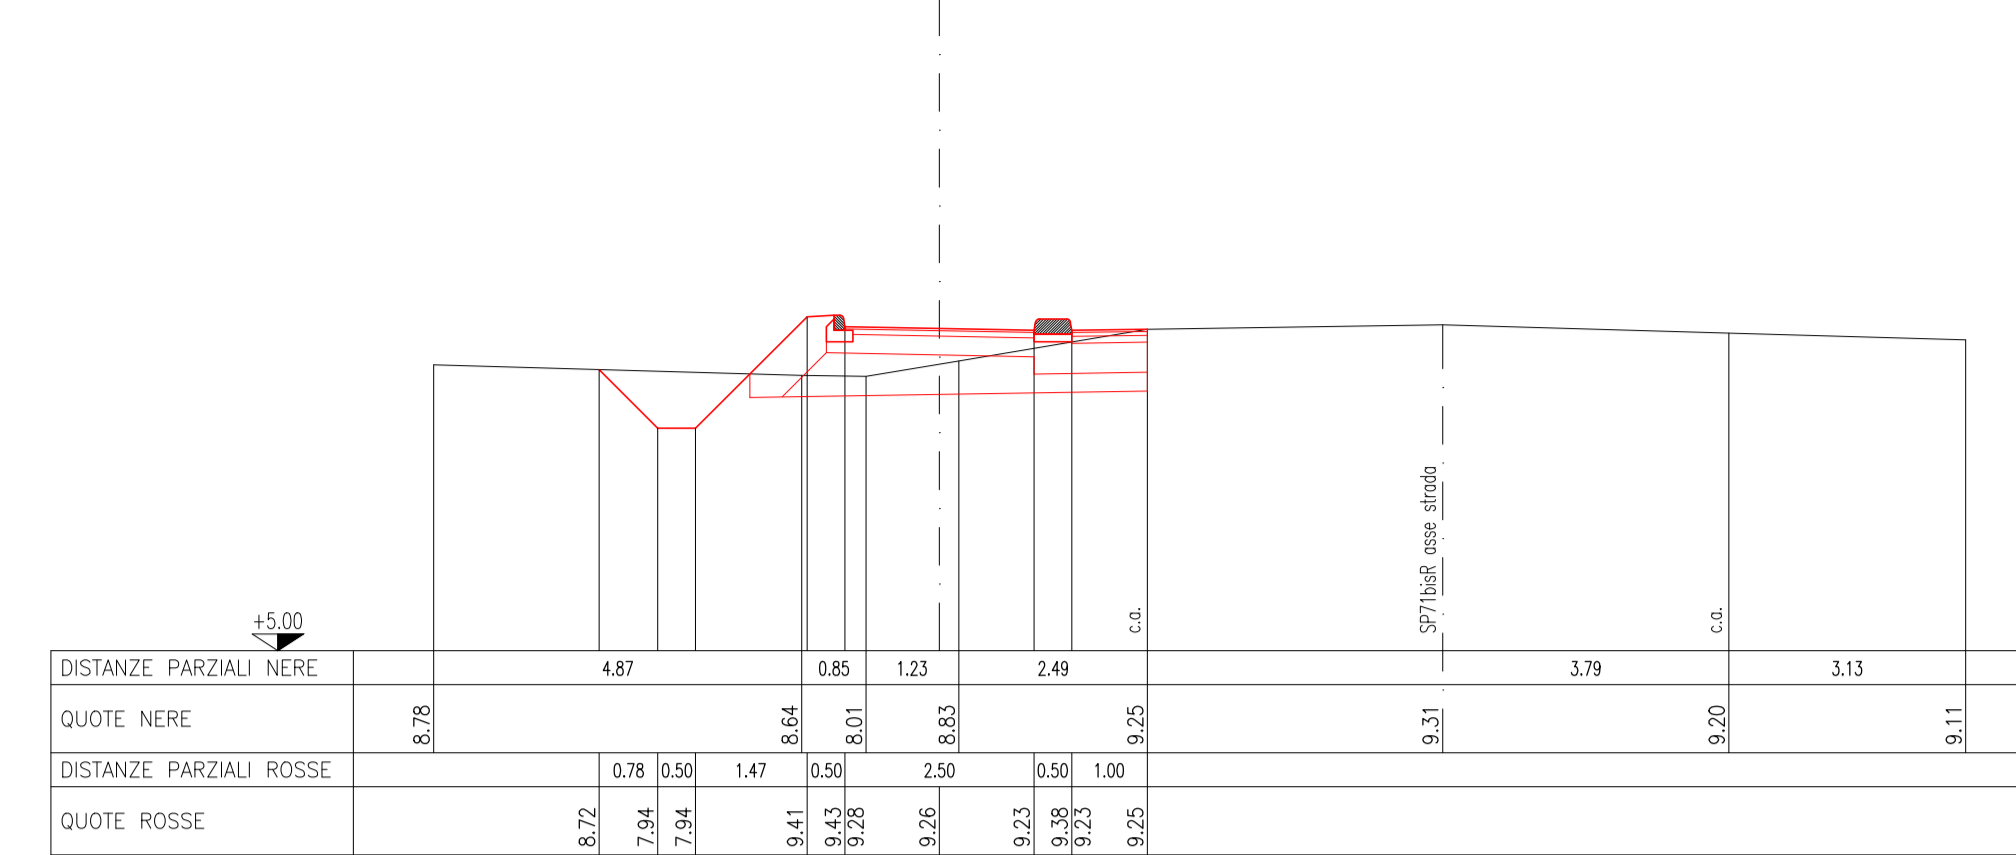


SEZIONE 14

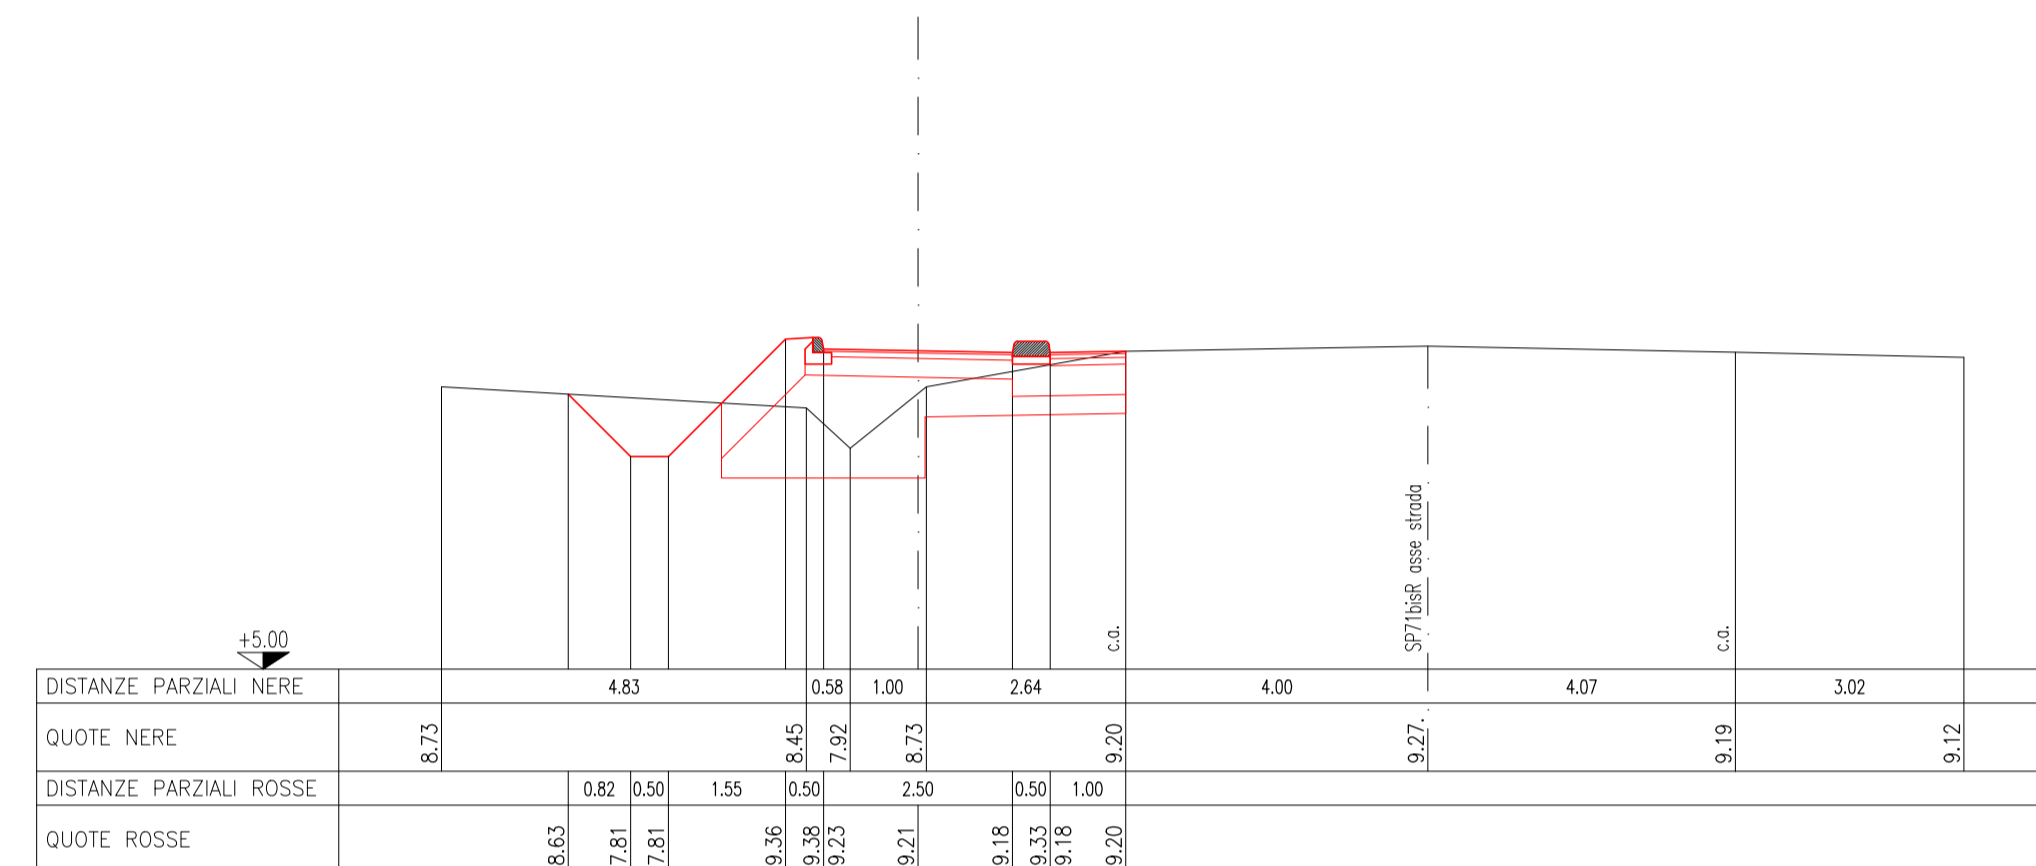


SEZIONE 15

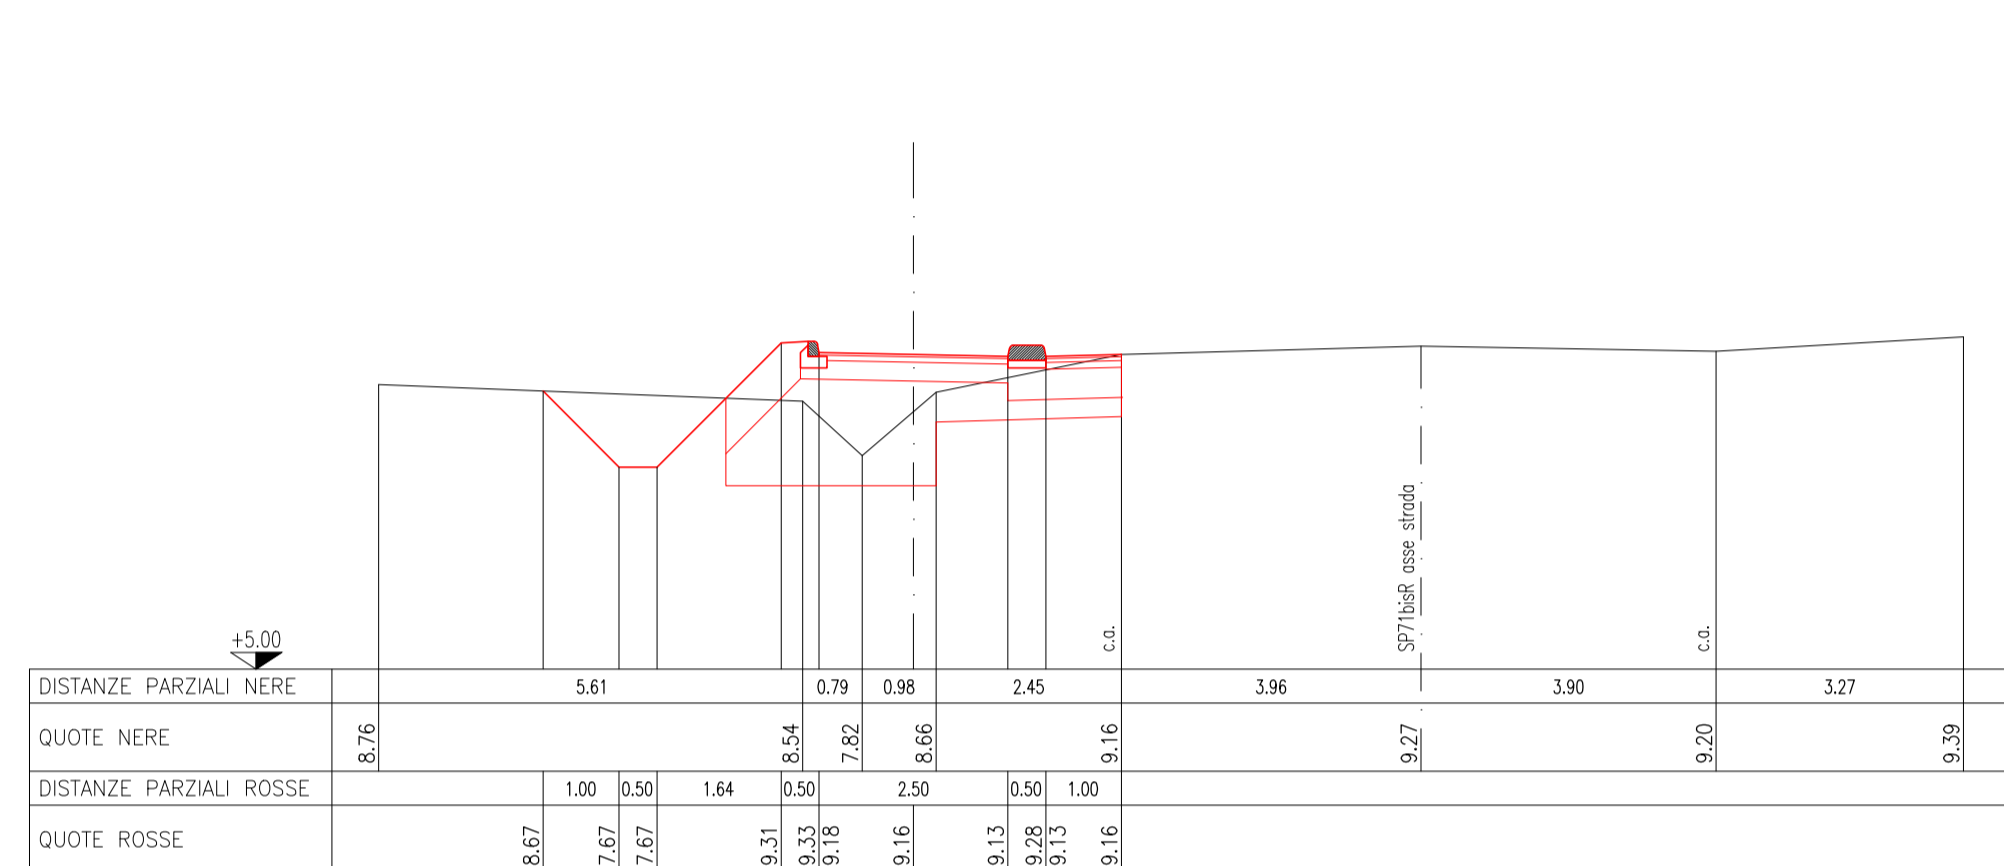


SEZIONE 16

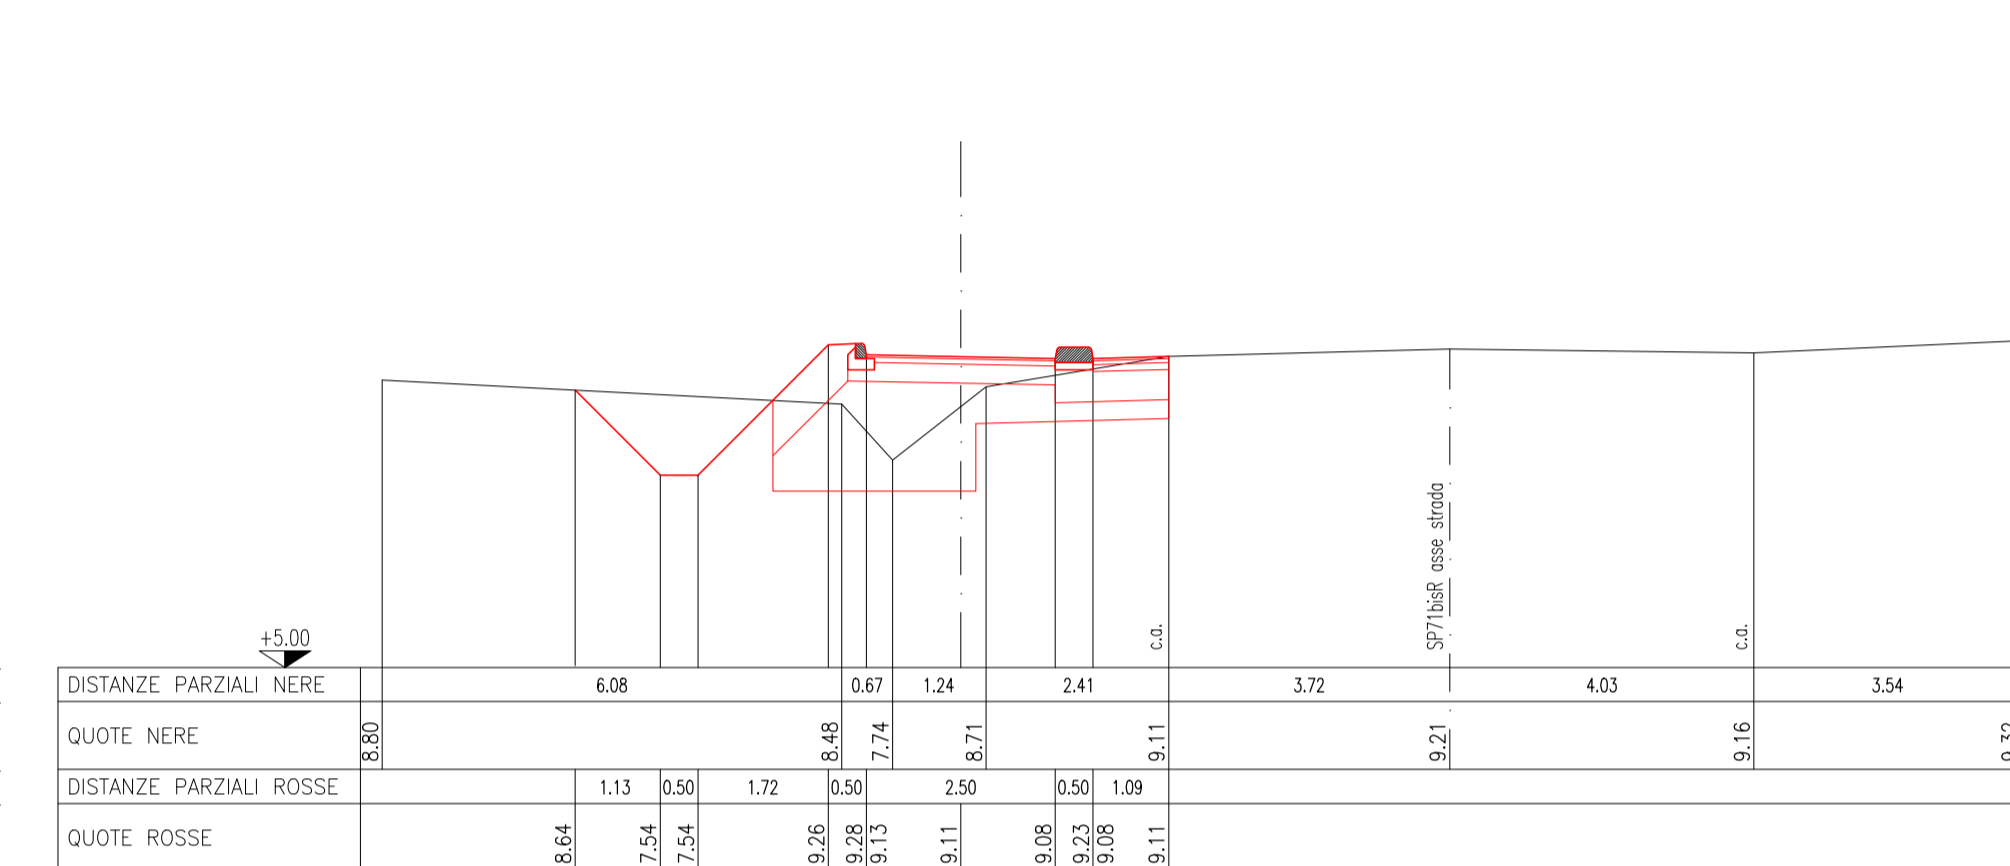


SEZIONE 17

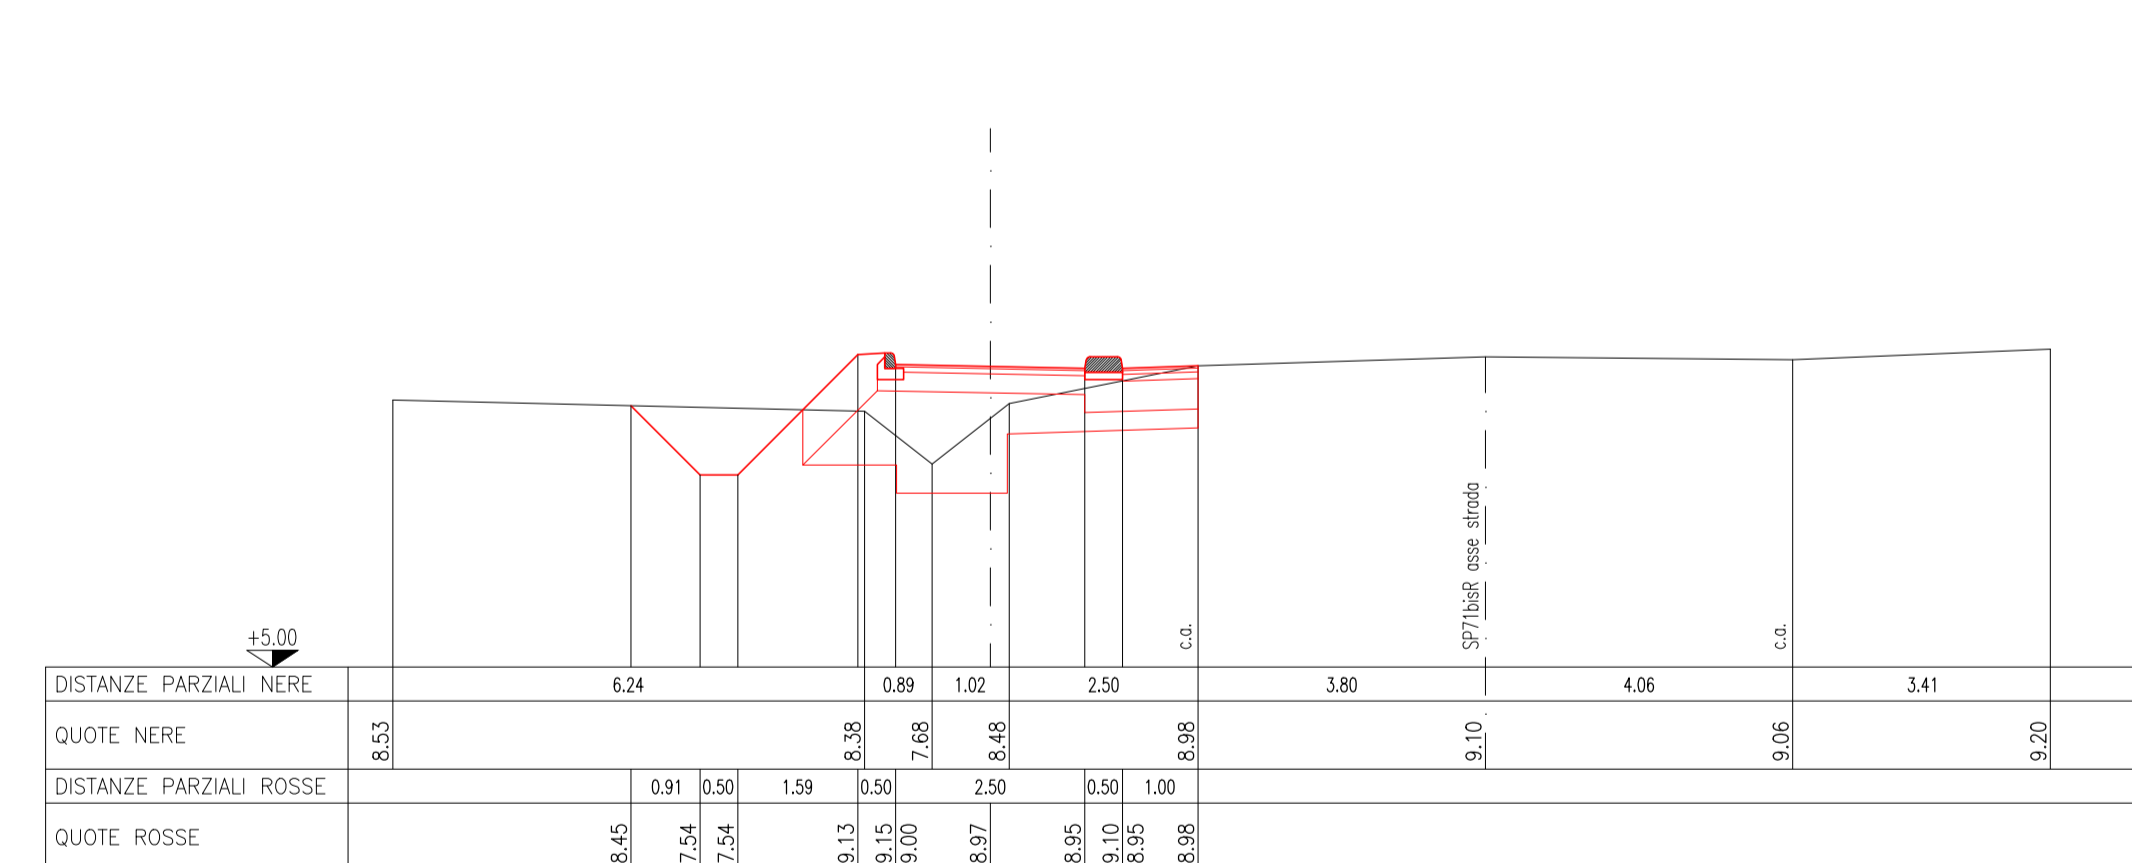



SEZIONE 18

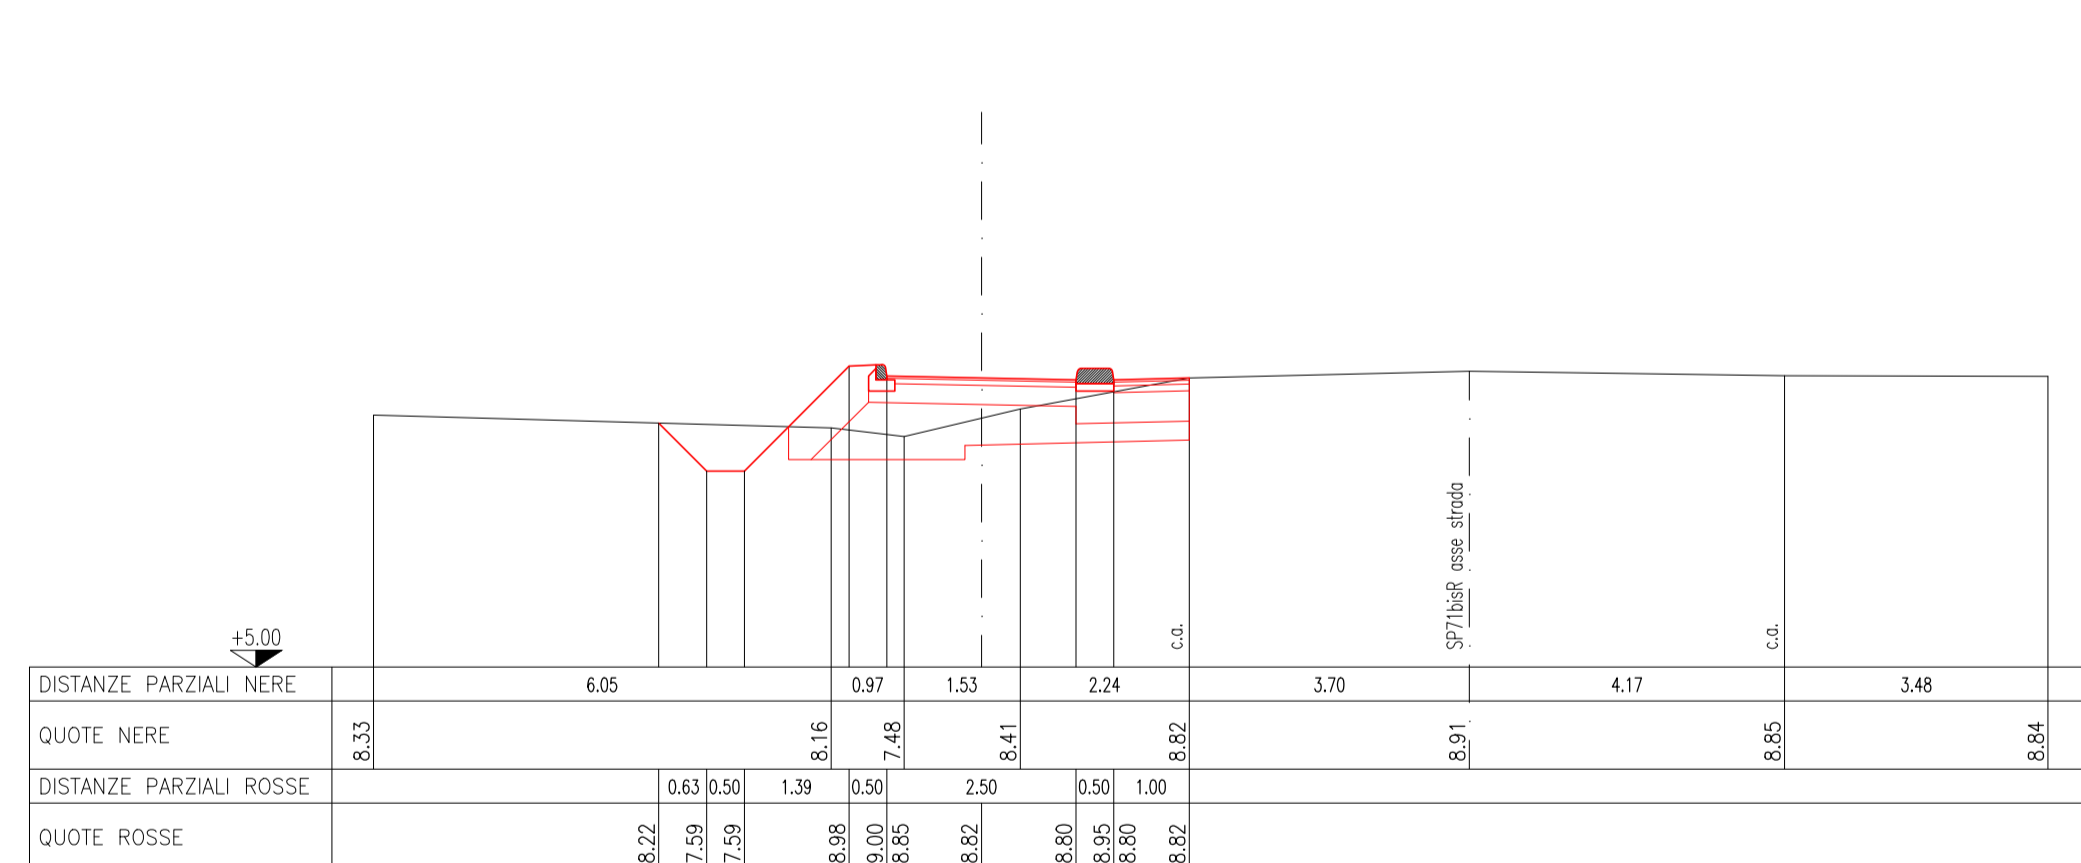

SEZIONE 19

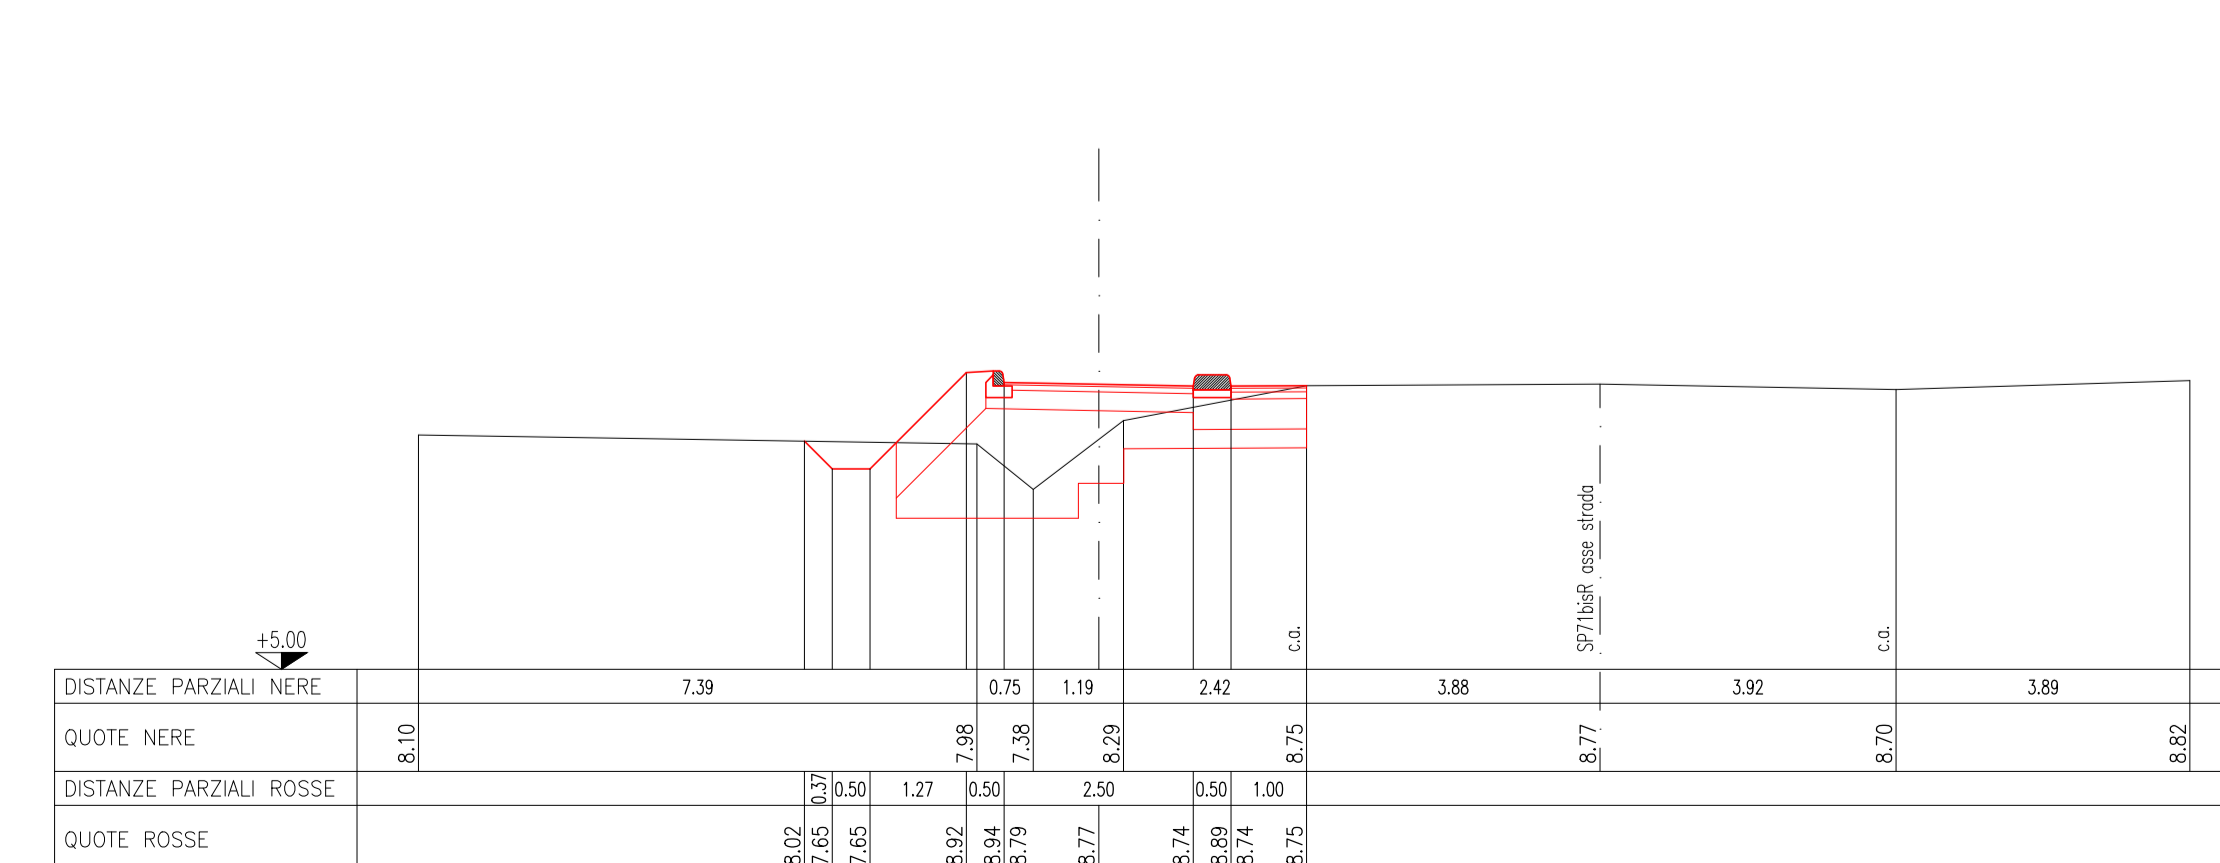

SEZIONE 20

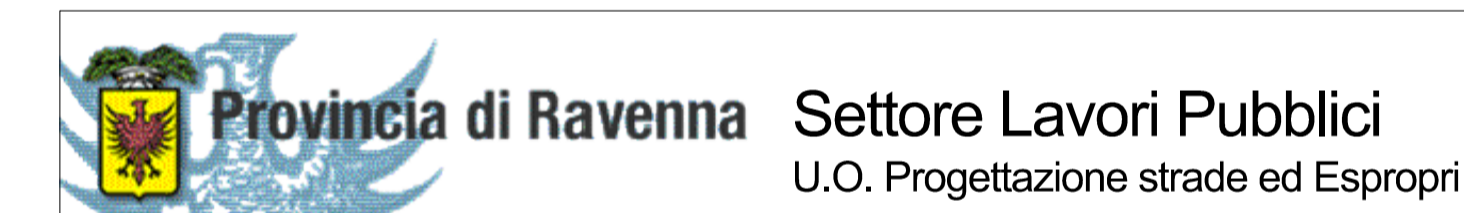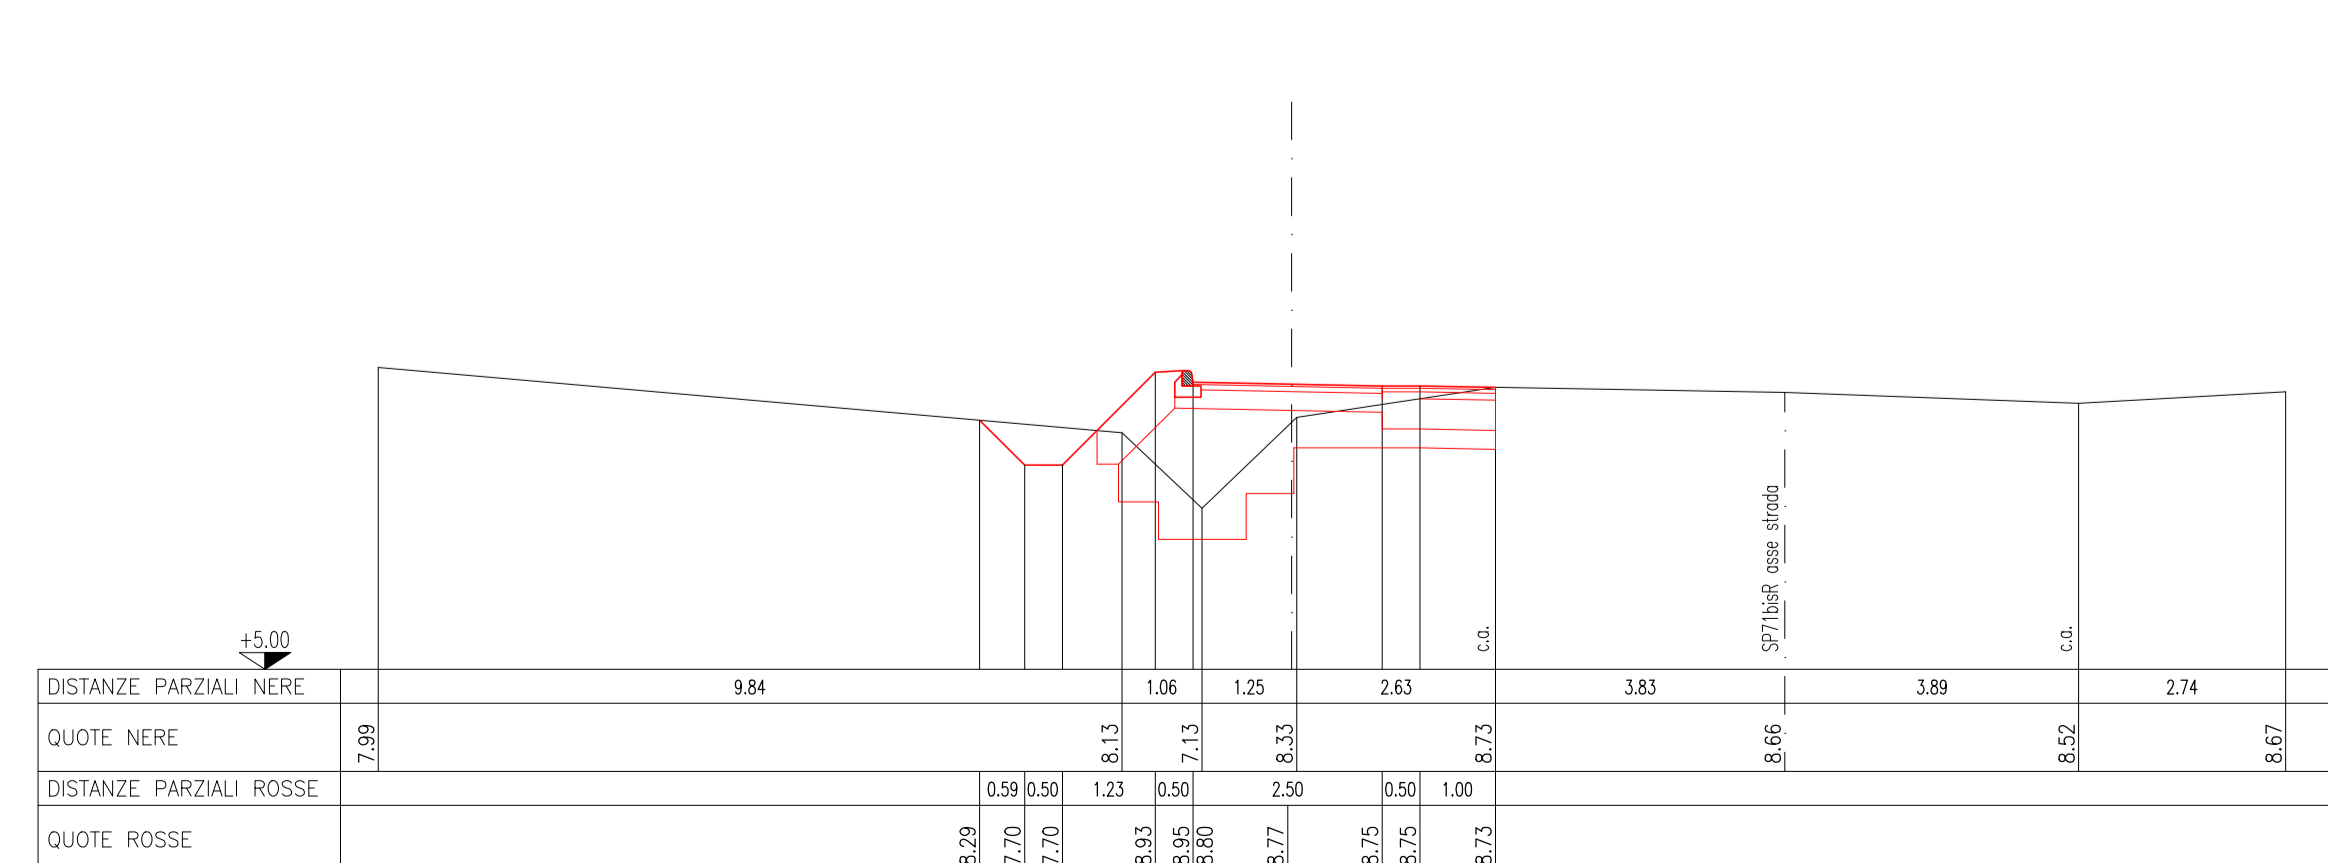

REALIZZAZIONE DEL PERCORSO CICLO-PEDONALE
LUNGO LA S.P.71bisR DAL CONFINE CON LA
PROVINCIA DI FORLÌ-CESENA ALLA S.S.16 ADRIATICA
IN COMUNE DI CERVIA
PROGETTO ESECUTIVO

| | |
|--|--|
| Presidente: Sig. Michele De Pascale | Consigliere delegato ai LL.PP.-Viabilità: Sig. Davide Ranalli |
| Dirigente responsabile del Settore: Ing. Paolo Nobile | Resp. dell'U.O.: Ing. Chiara Bentini |
| RESPONSABILE UNICO DEL PROCEDIMENTO: | Ing. Chiara Bentini <i>Documento firmato digitalmente</i> |
| PROGETTISTA COORDINATORE: | Geom. Giancarlo Riccardi <i>Firmato</i> |
| PROGETTISTA OPERE STRADALI E FOGNARIE: | Geom. Giancarlo Riccardi <i>Firmato</i> |
| COLLABORATORI ALLA PROGETTAZIONE OPERE STRADALI E FOGNARIE: | Geom. Lorenza Battistini <i>Firmato</i> |
| RILIEVI TOPOGRAFICI: | Geom. Giancarlo Riccardi <i>Firmato</i> |
| | Geom. Lorenza Battistini <i>Firmato</i> |
| ELABORAZIONE GRAFICA: | Geom. Lorenza Battistini <i>Firmato</i> |
| | |
| | |
| 0 EMISSIONE | 22/12/2017 APP n. 176 28/12/2017 |
| Rev. Descrizione | Redatto: Controllato: Approvato: Data: |

TITOLO ELABORATO:
SEZIONI TRASVERSALI
TRATTO DA SEZ. 11-SEZ. 20

| | | | | |
|----------------|------------|------------|--------|--|
| Elaborato num: | Revisione: | Data: | Scala: | Nome file: |
| D006.2 | Rev.1 | 07/02/2018 | 1:100 | PE_S571BIS-CICLABILE_SEZIONI TRASVERSALI.dwg |