




SEZIONE 31

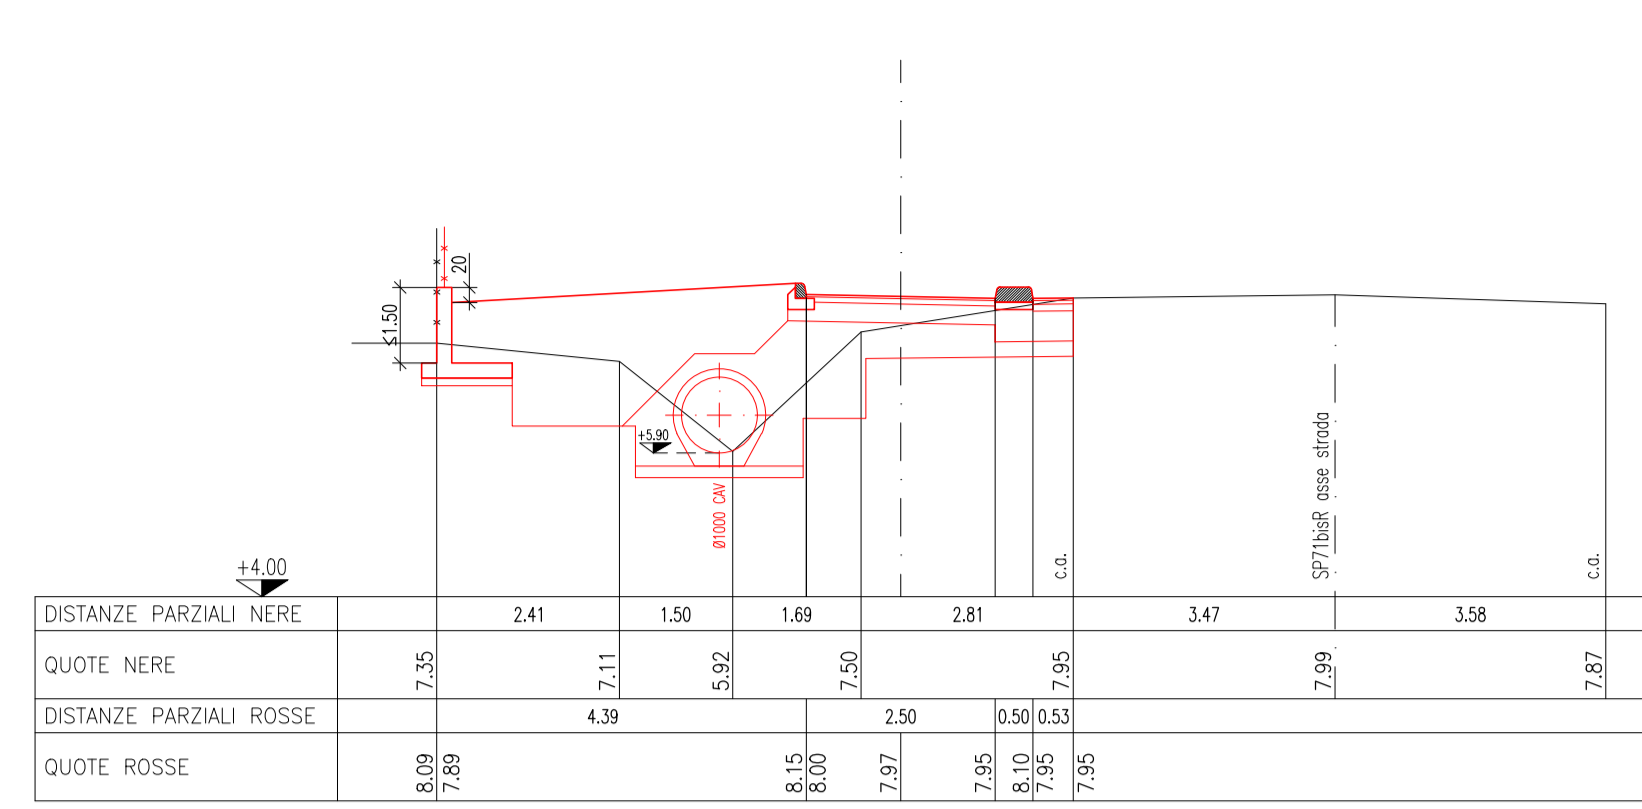


SEZIONE 32

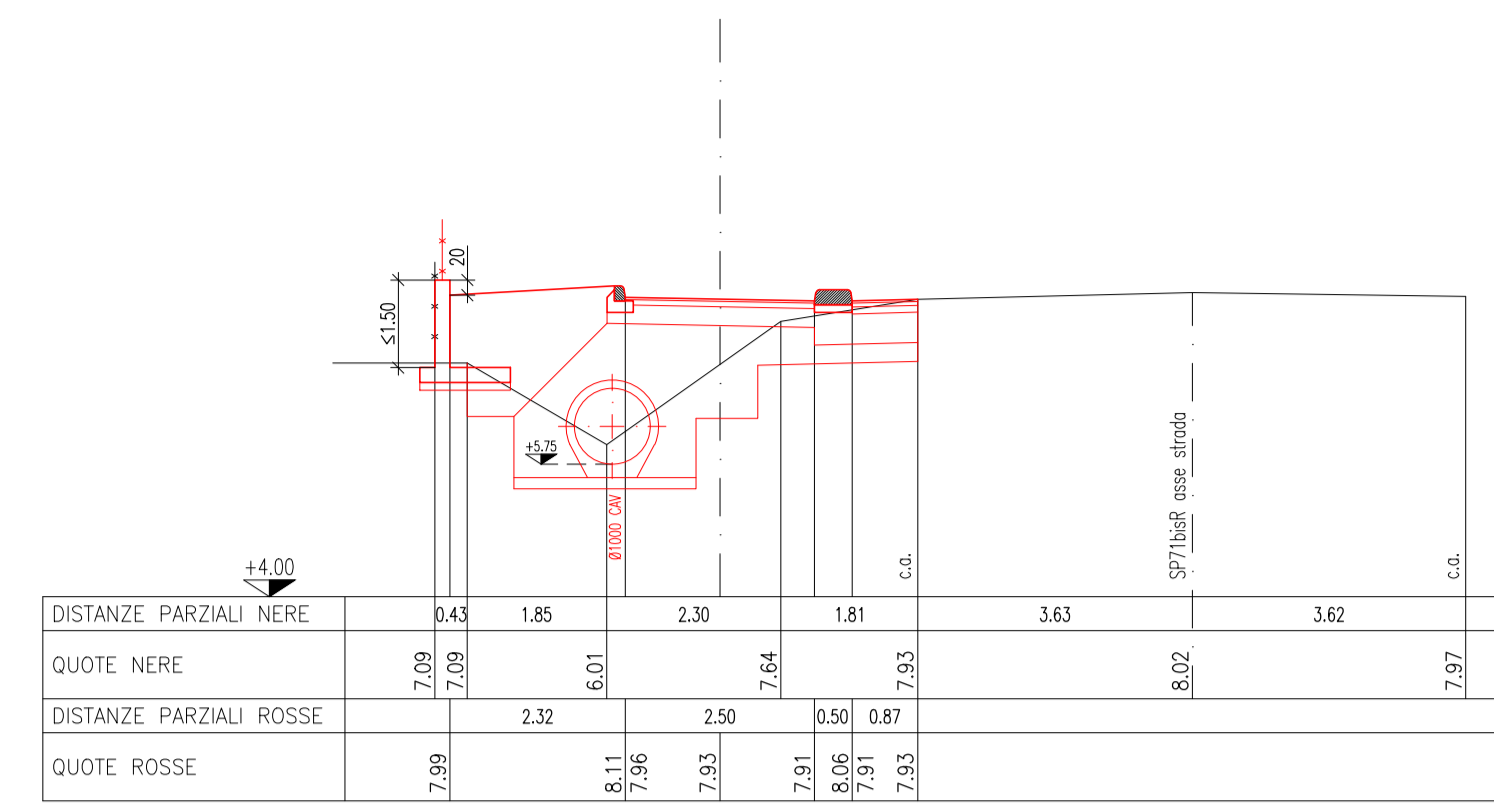


SEZIONE 33

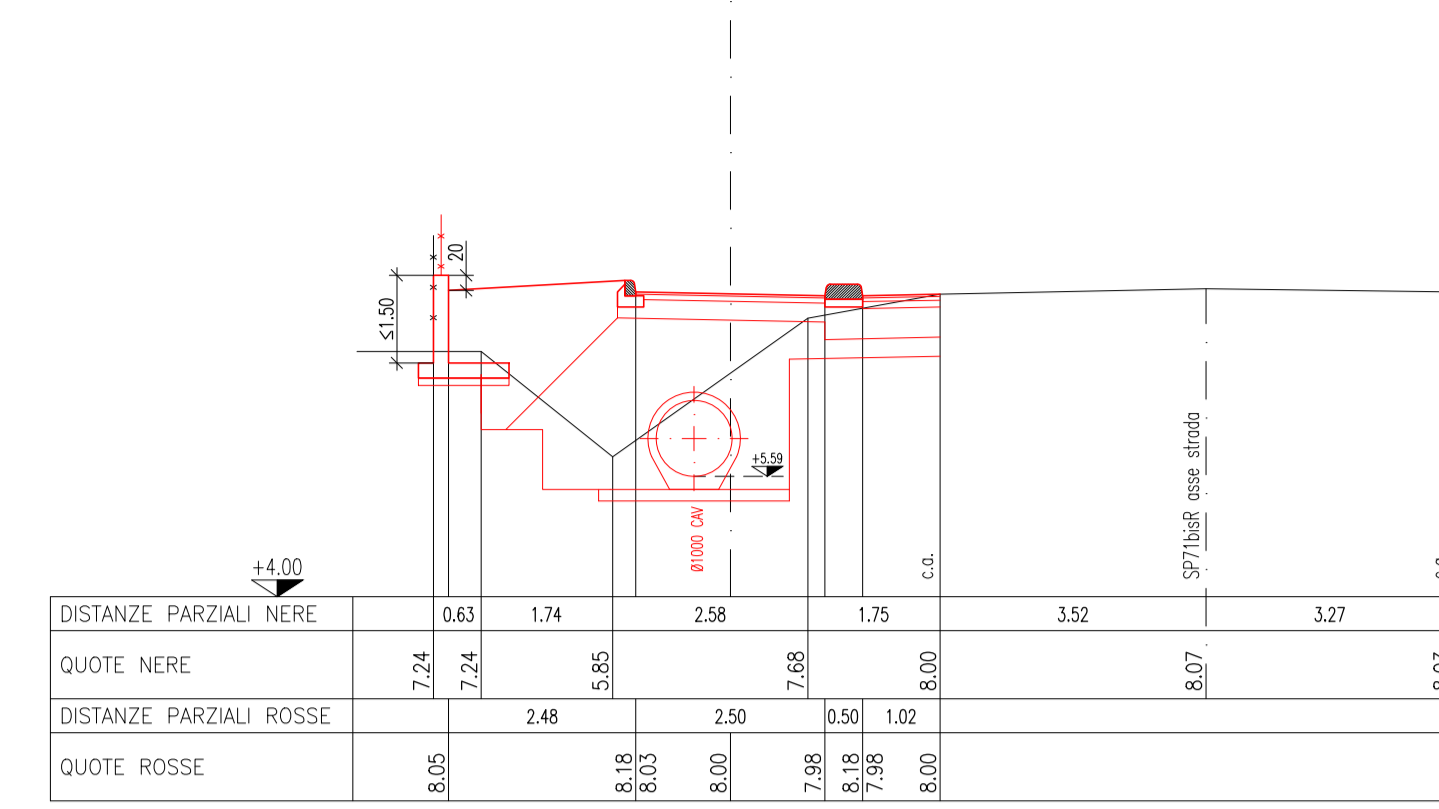


SEZIONE 34

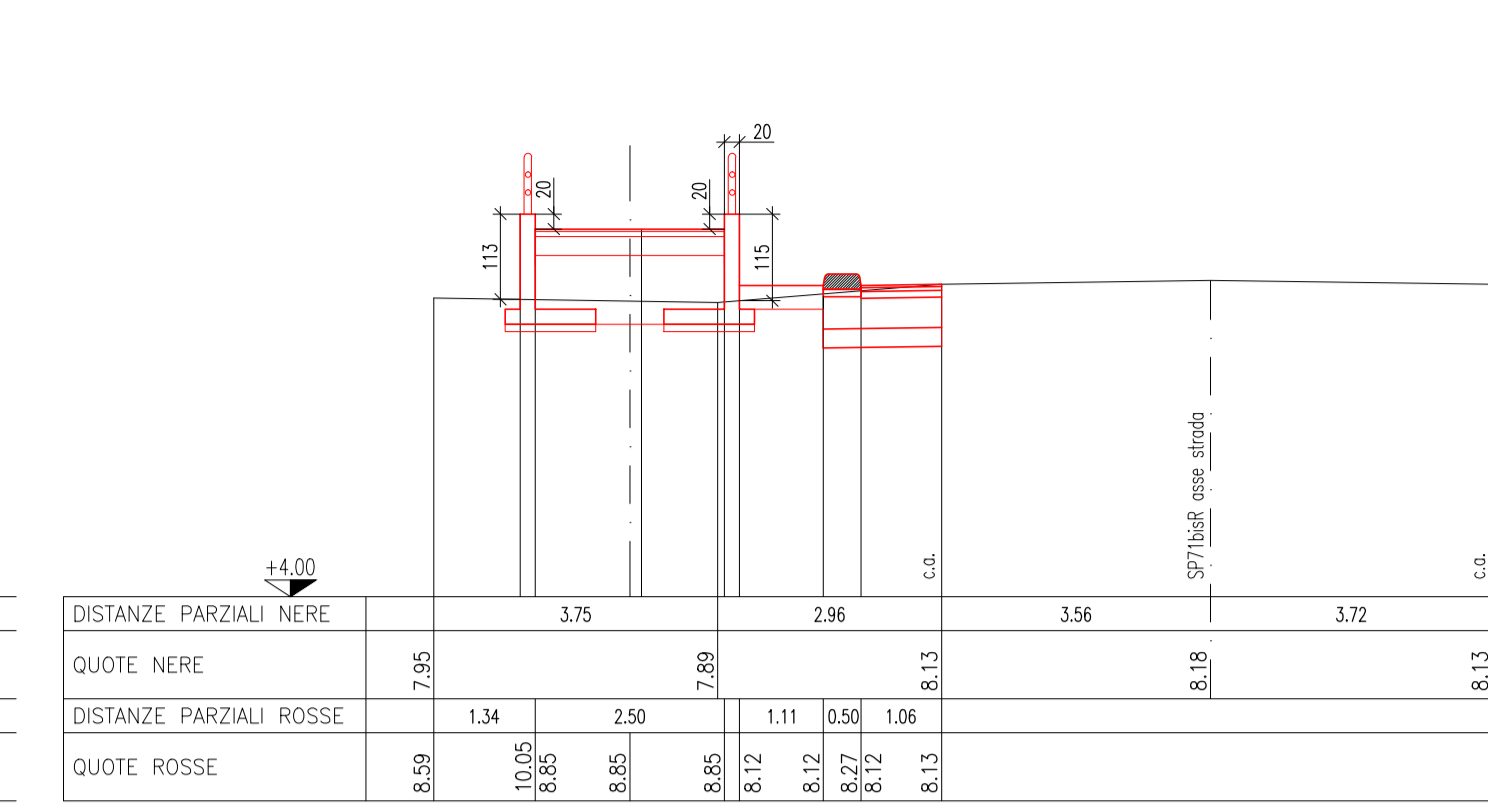


SEZIONE 34BIS

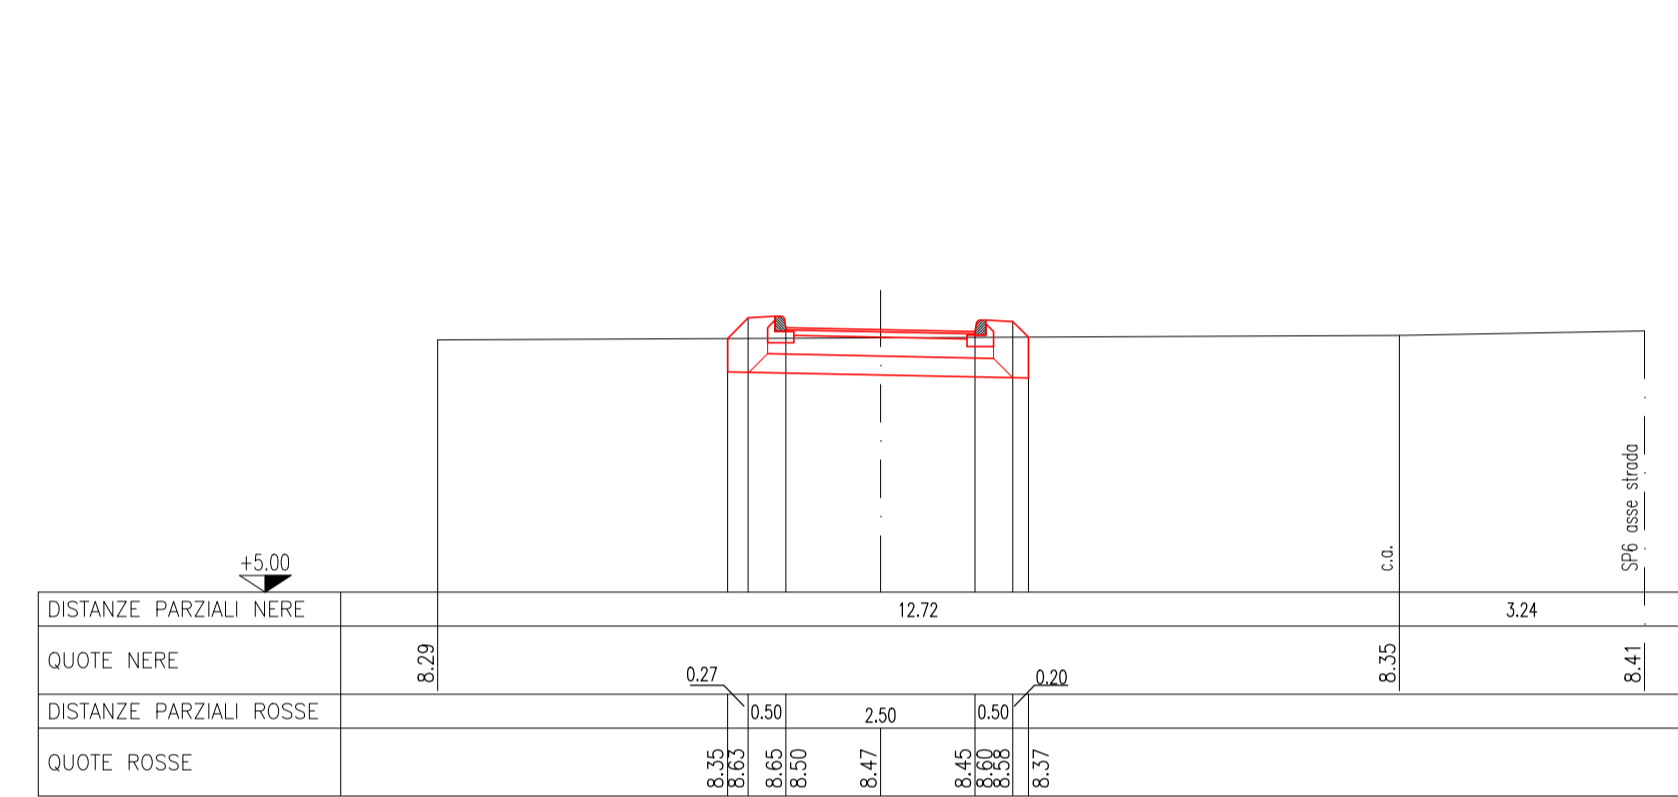


SEZIONE 35

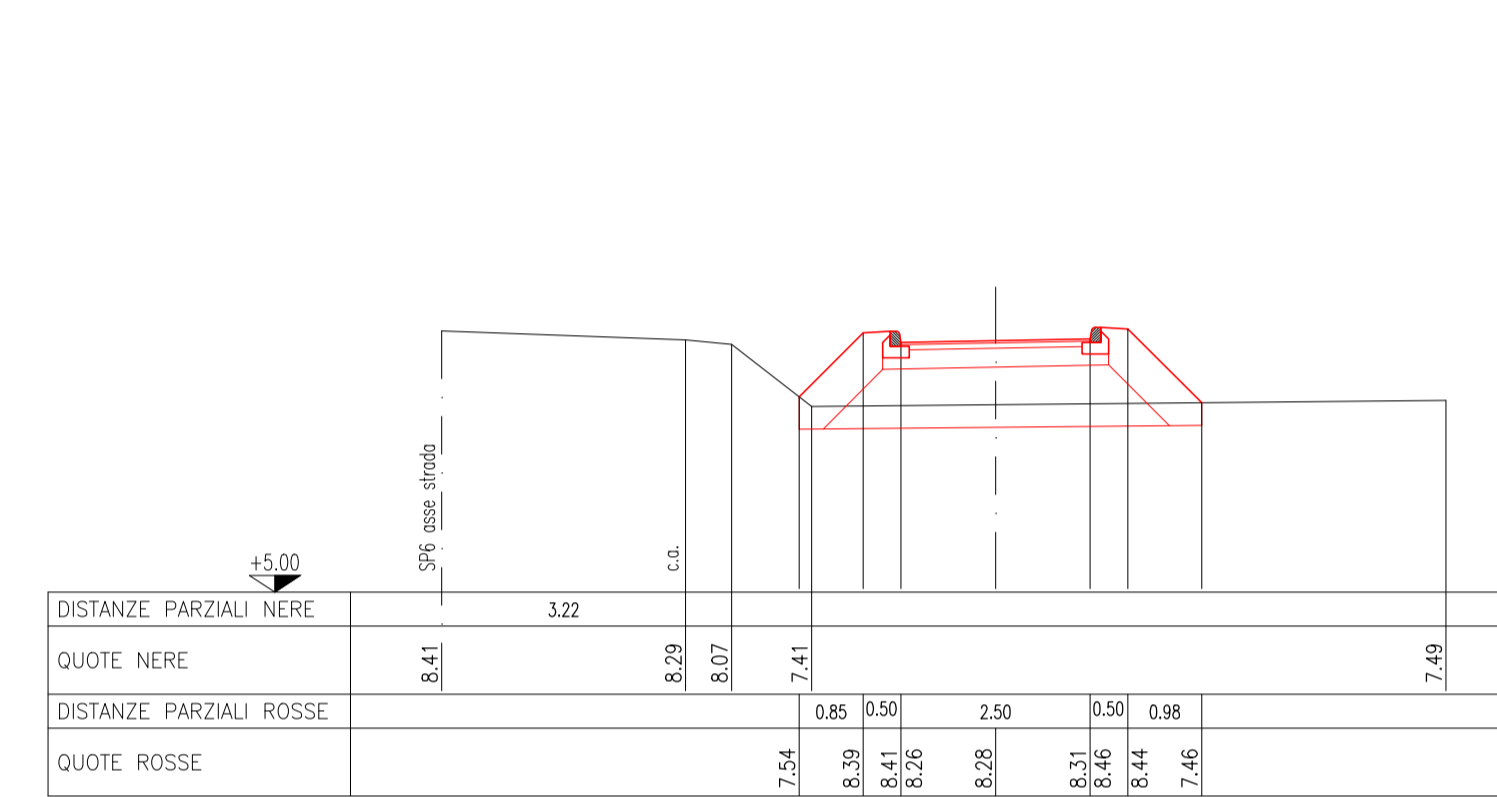


SEZIONE 36

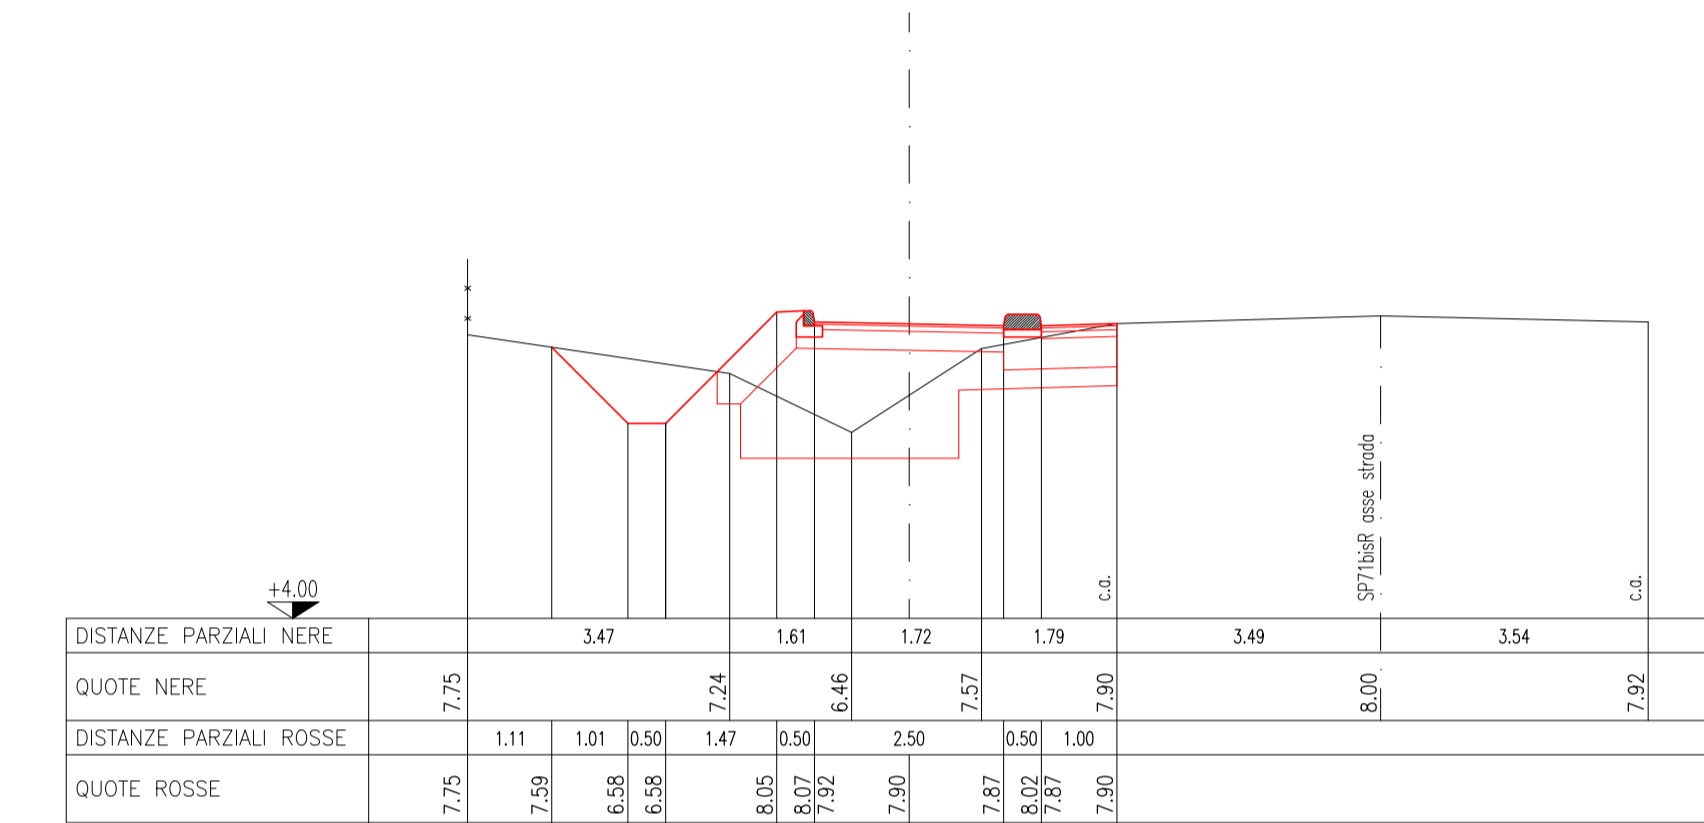


SEZIONE 38

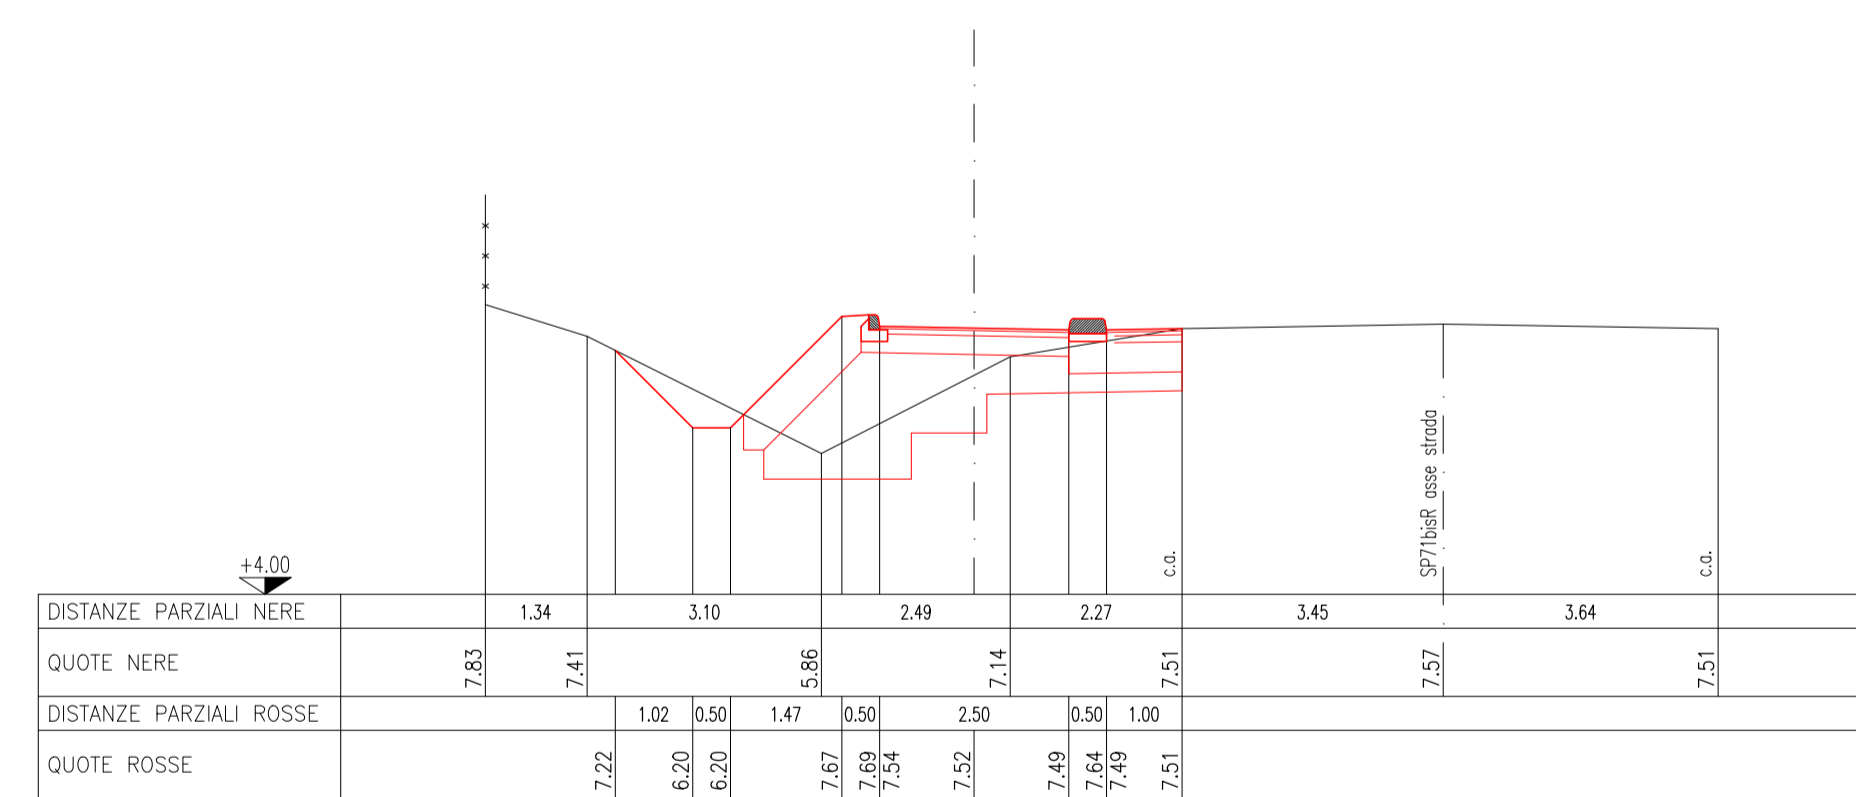


SEZIONE 37

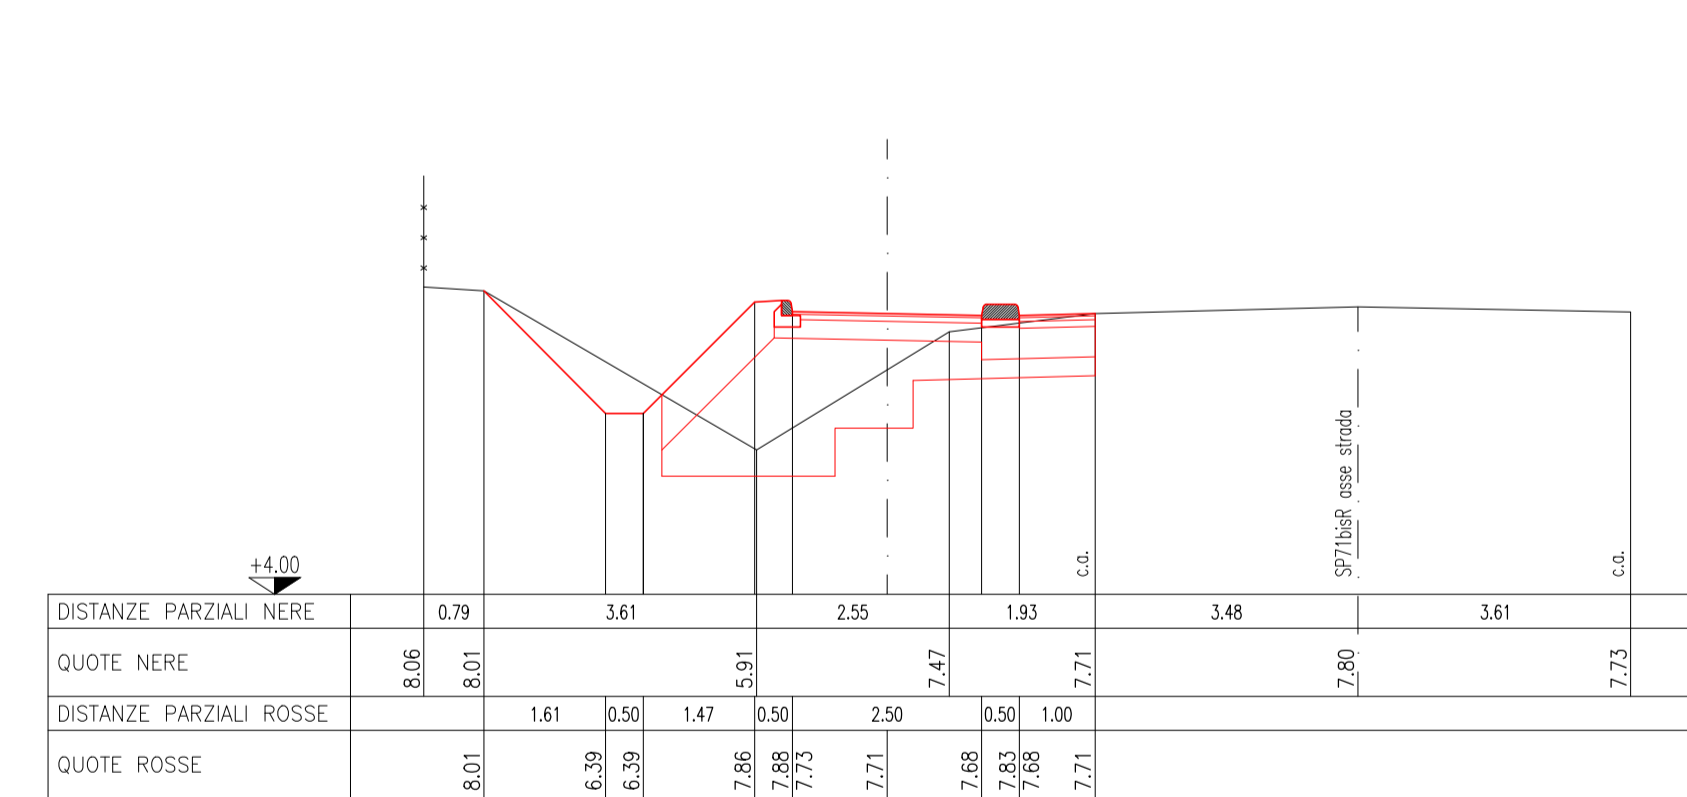

SEZIONE 39

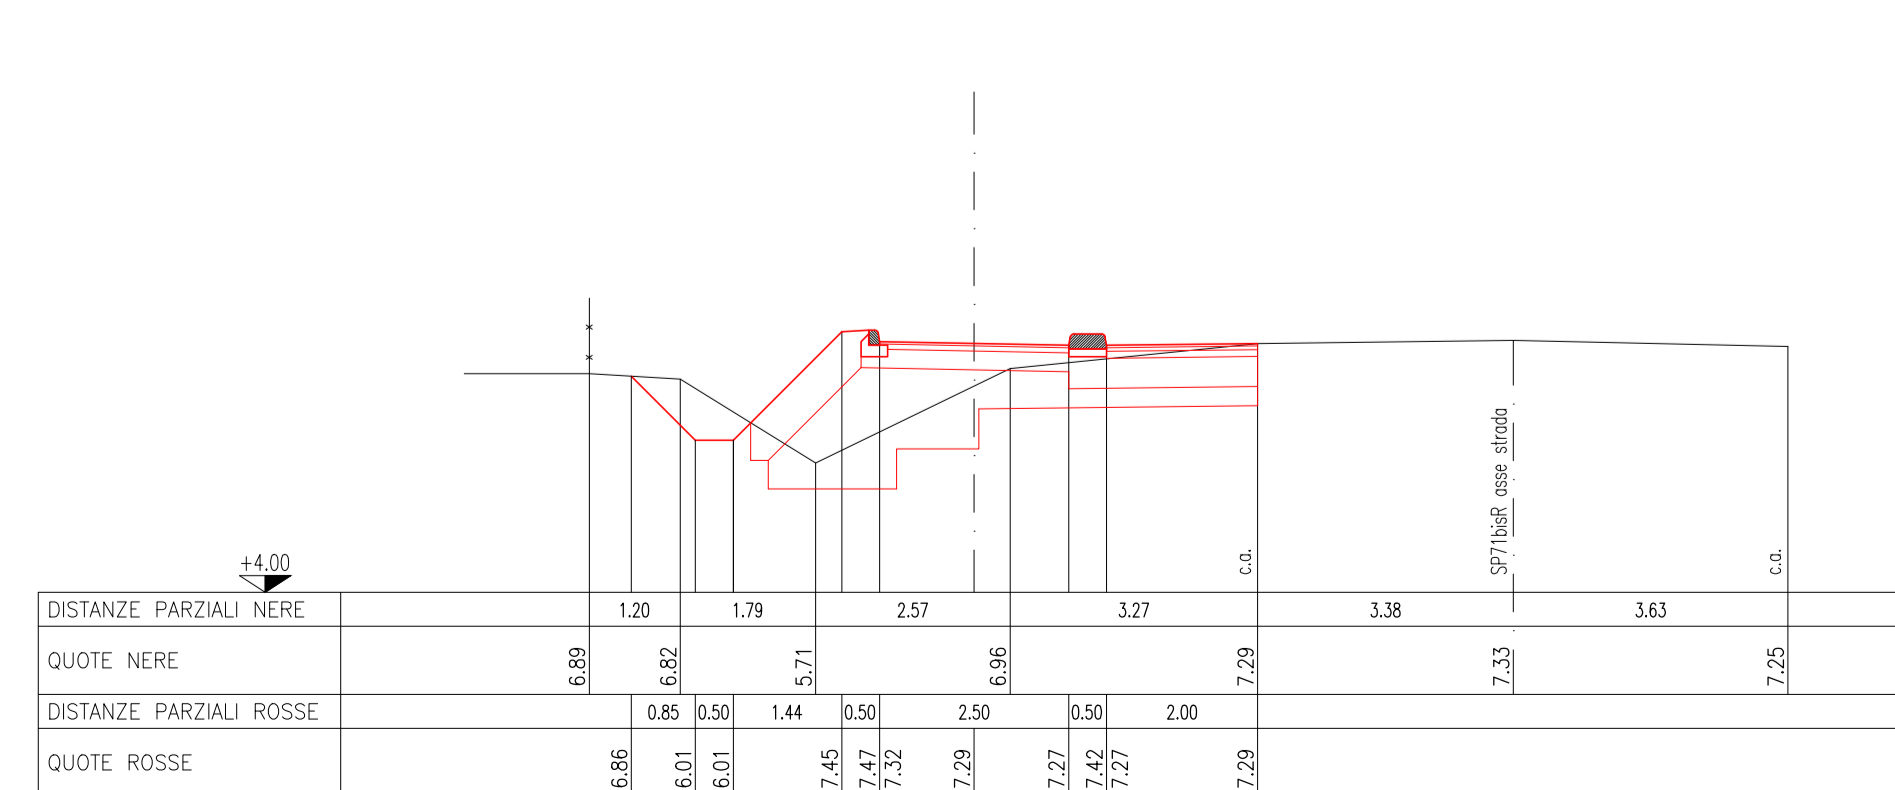

SEZIONE 40

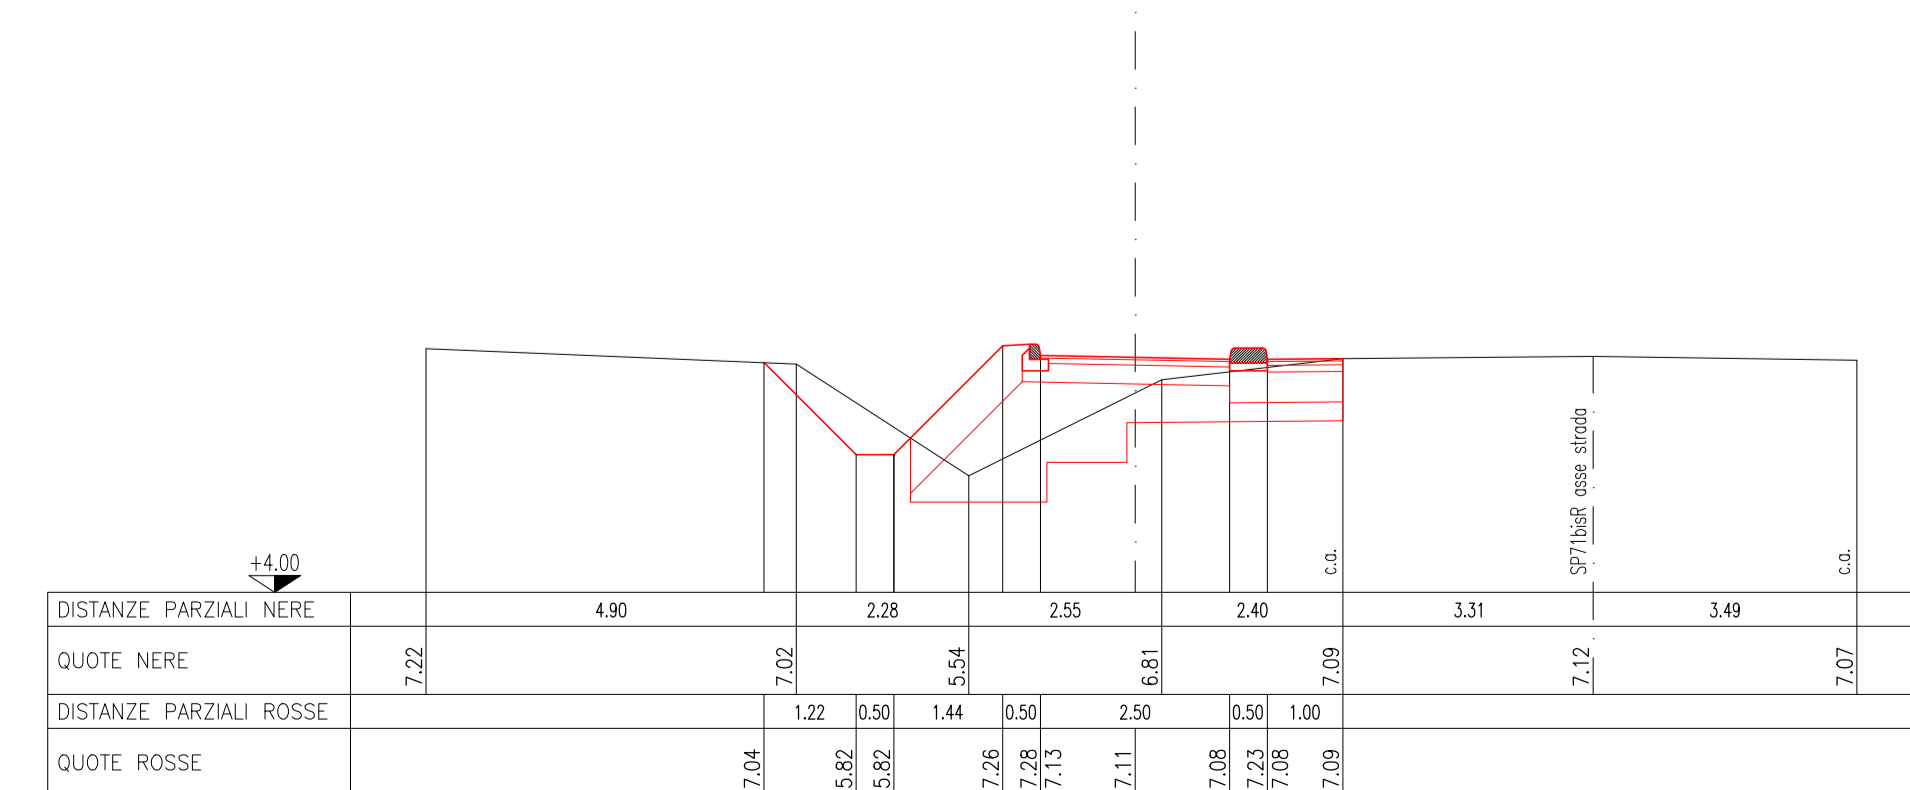

**REALIZZAZIONE DEL PERCORSO CICLO-PEDONALE  
LUNGO LA S.P.71bisR DAL CONFINE CON LA  
PROVINCIA DI FORLI'-CESENA ALLA S.S.16 ADRIATICA  
IN COMUNE DI CERVIA  
PROGETTO ESECUTIVO**

Presidente: Sig. Michele De Pascale	Consigliere delegato ai LL.PP.-Viabilità: Sig. Davide Ranalli
Dirigente responsabile del Settore: Ing. Paolo Nobile	Resp. dell'U.O.: Ing. Chiara Bentini
RESPONSABILE UNICO DEL PROCEDIMENTO:	Ing. Chiara Bentini <i>Documento firmato digitalmente</i>
PROGETTISTA COORDINATORE:	Geom. Giancarlo Riccardi <i>Firmato</i>
PROGETTISTA OPERE STRADALI E FOGNARIE:	Geom. Giancarlo Riccardi <i>Firmato</i>
COLLABORATORI ALLA PROGETTAZIONE OPERE STRADALI E FOGNARIE:	Geom. Lorenza Battistini <i>Firmato</i>
RILIEVI TOPOGRAFICI:	Geom. Giancarlo Riccardi <i>Firmato</i>
	Geom. Lorenza Battistini <i>Firmato</i>
ELABORAZIONE GRAFICA:	Geom. Lorenza Battistini <i>Firmato</i>

0	EMMISSIONE	22/12/2017	APP n. 176	28/12/2017
Rev.	Descrizione	Redatto:	Controllato:	Approvato: Data:

**TITOLO ELABORATO: SEZIONI TRASVERSALI  
TRATTO DA SEZ.31-SEZ.40**

Elaborato num:	Revisione:	Data:	Scala:	Nome file:
D006.4	Rev.1	07/02/2018	1:100	PE_S371BIS-CICLABILE_SEZIONI TRASVERSALI.dwg