



**Provincia di Ravenna**

**Settore Lavori Pubblici**

U.O. / Progettazione Strade ed Espropri

Lavori di realizzazione di nuova rotatoria in  
corrispondenza dell'intersezione fra la sp 95  
Strada di Collegamento e la sp 19 Pilastrino San Francesco  
nel Comune di Cotignola  
CUP J11B16000110007


**PROGETTO DEFINITIVO - ESECUTIVO**



Presidente: Michele De Pascale	Consigliere Delegato: Davide Ranalli
Dirigente responsabile del Settore: Ing. Paolo Nobile	Responsabile dell' U.O.: Ing. Chiara Bentini
RESPONSABILE UNICO DEL PROCEDIMENTO: Ing. Paolo Nobile	Firme: Documento firmato digitalmente
PROGETTISTA COORDINATORE: Ing. Paolo Nobile	_____
PROGETTISTA OPERE STRADALI: Ing. Paolo Nobile	_____
COLLABORATORE ALLA PROGETTAZIONE: P.I. Alberto Tagliavini	Documento firmato
ELABORAZIONE GRAFICA: P.I. Alberto Tagliavini	_____
RILIEVI TOPOGRAFICI: Geom. Giancarlo Riccardi	Documento firmato
_____	_____
_____	_____
0 EMISSIONE	AT PN PN 30/12/2017
Rev. Descrizione	Redatto: Controllato: Approvato: Data:


TITOLO ELABORATO:

**Planimetria Interferenze Servizi e Sottoservizi**

Elaborato num: <b>5</b>	Revisione: <b>000</b>	Data: <b>30/12/2017</b>	Scala:	Nome file: <b>elenco elaborati.doc</b>
----------------------------	--------------------------	----------------------------	--------	---

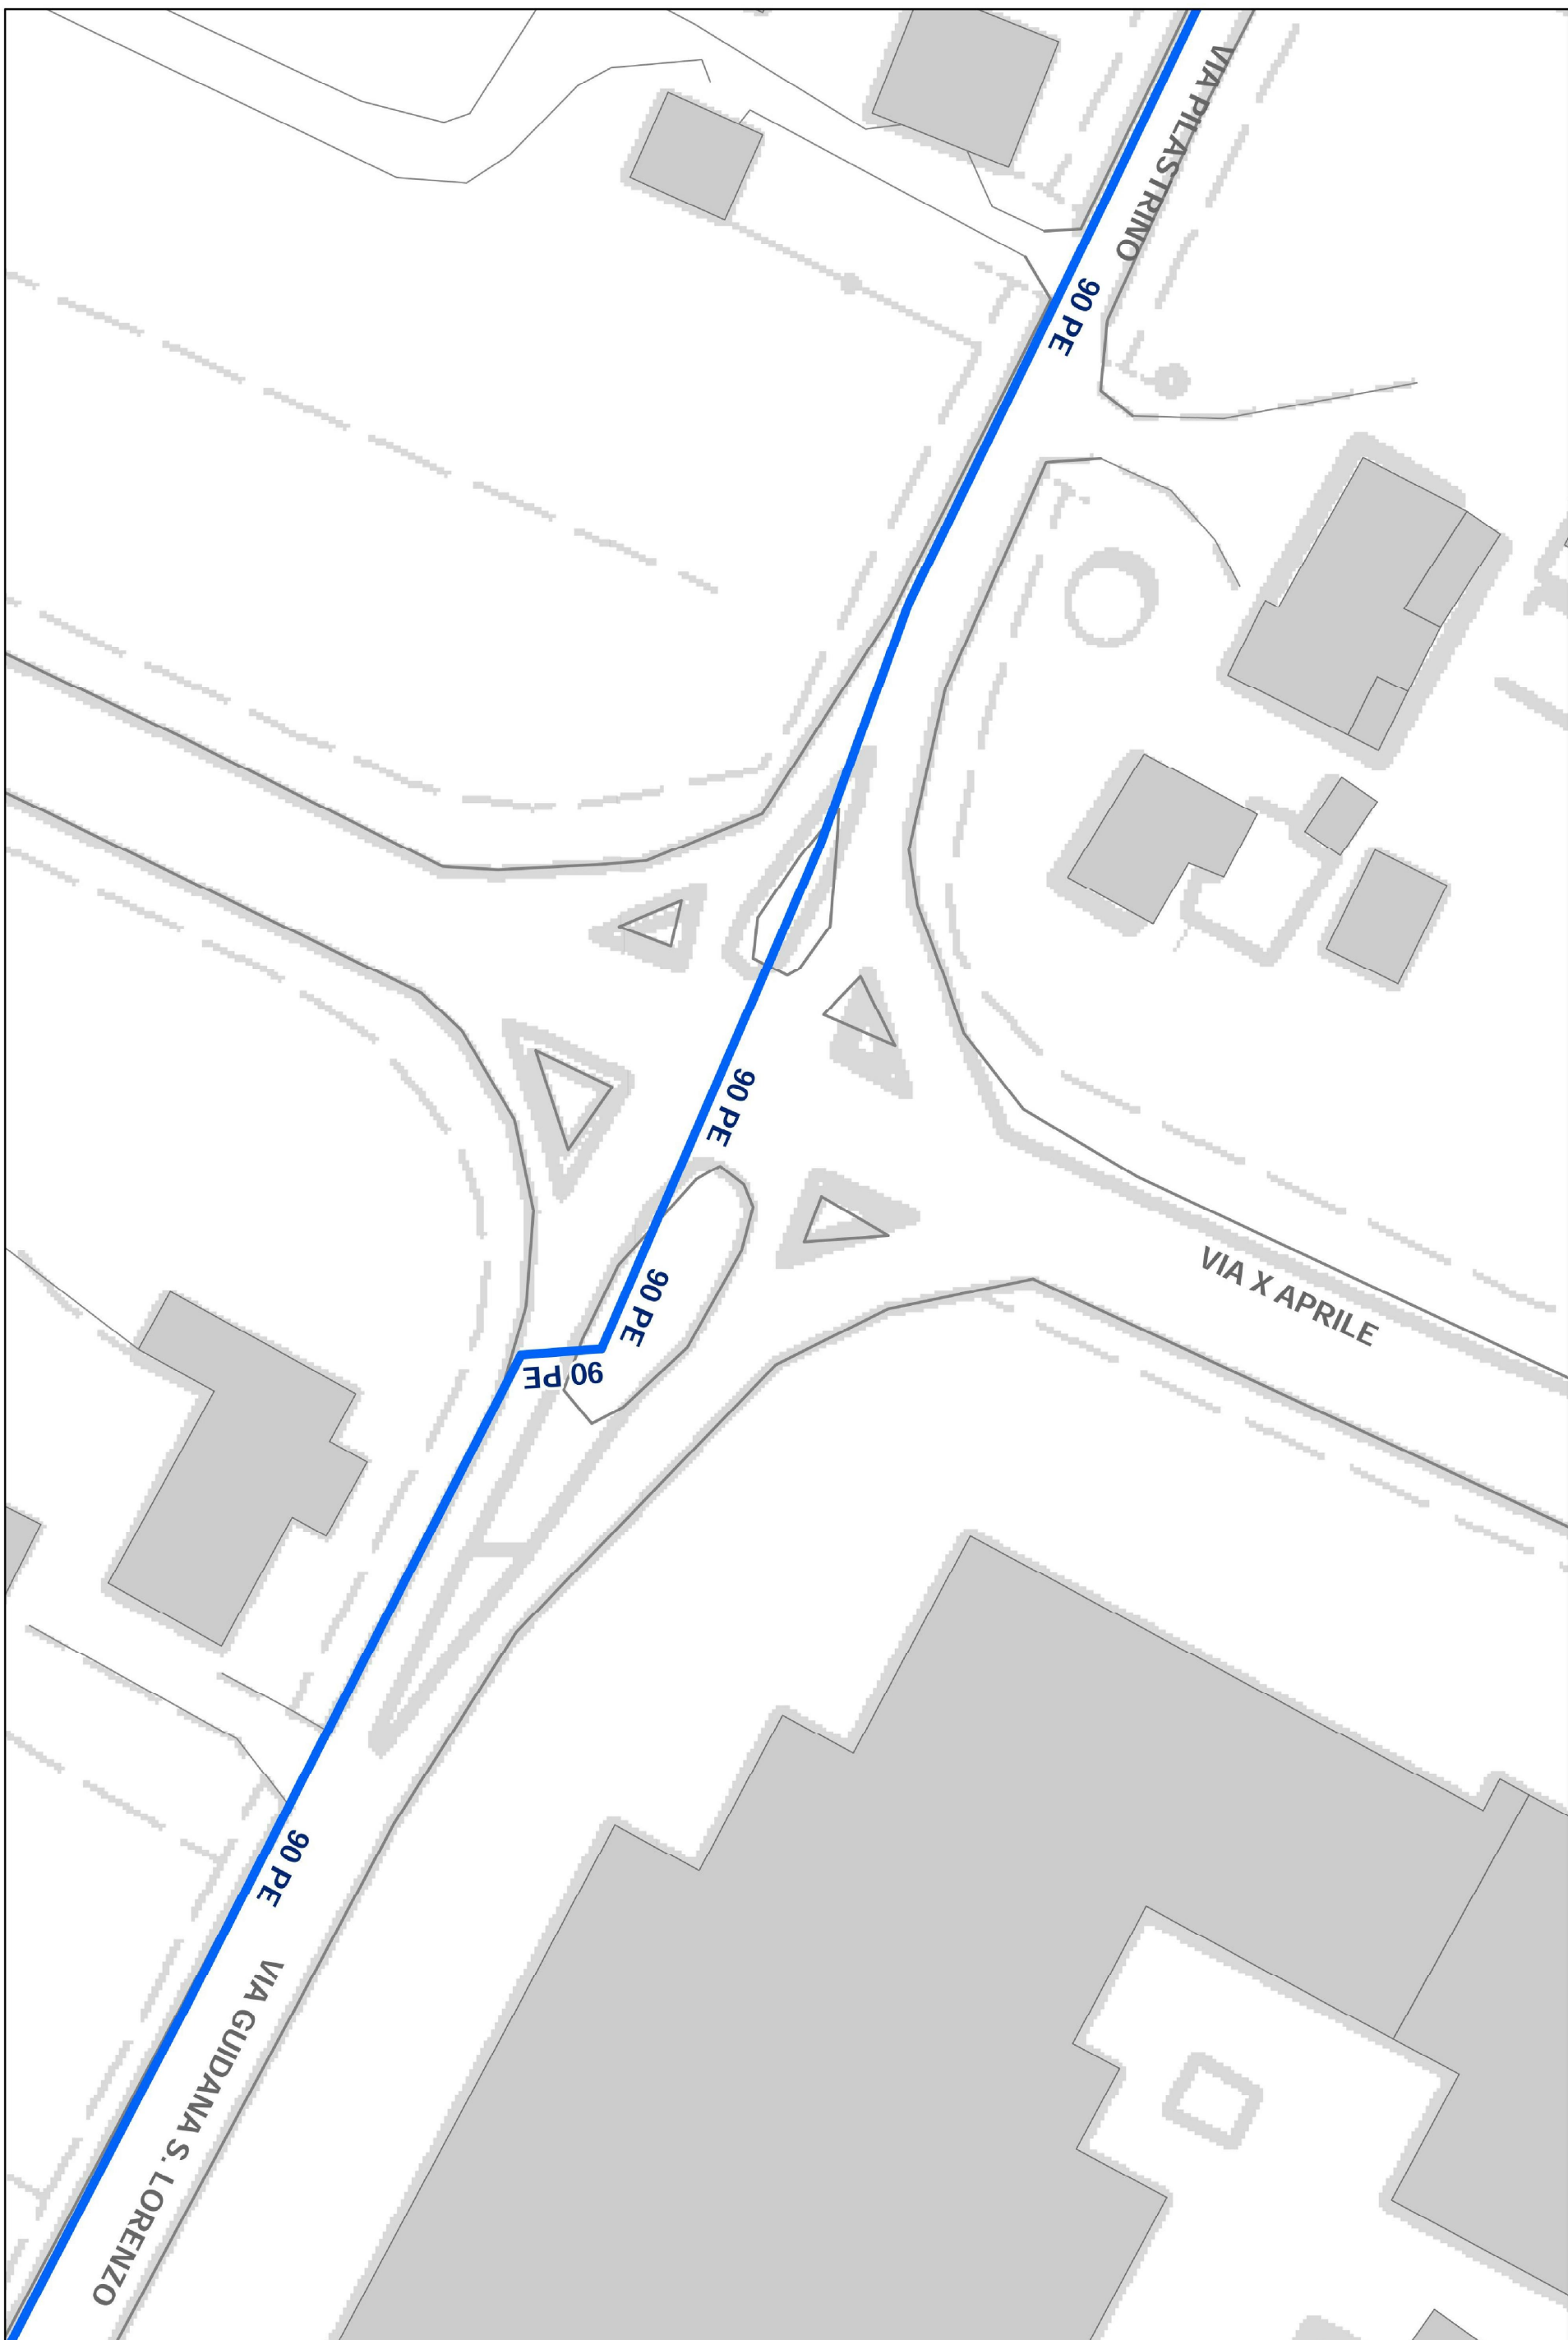

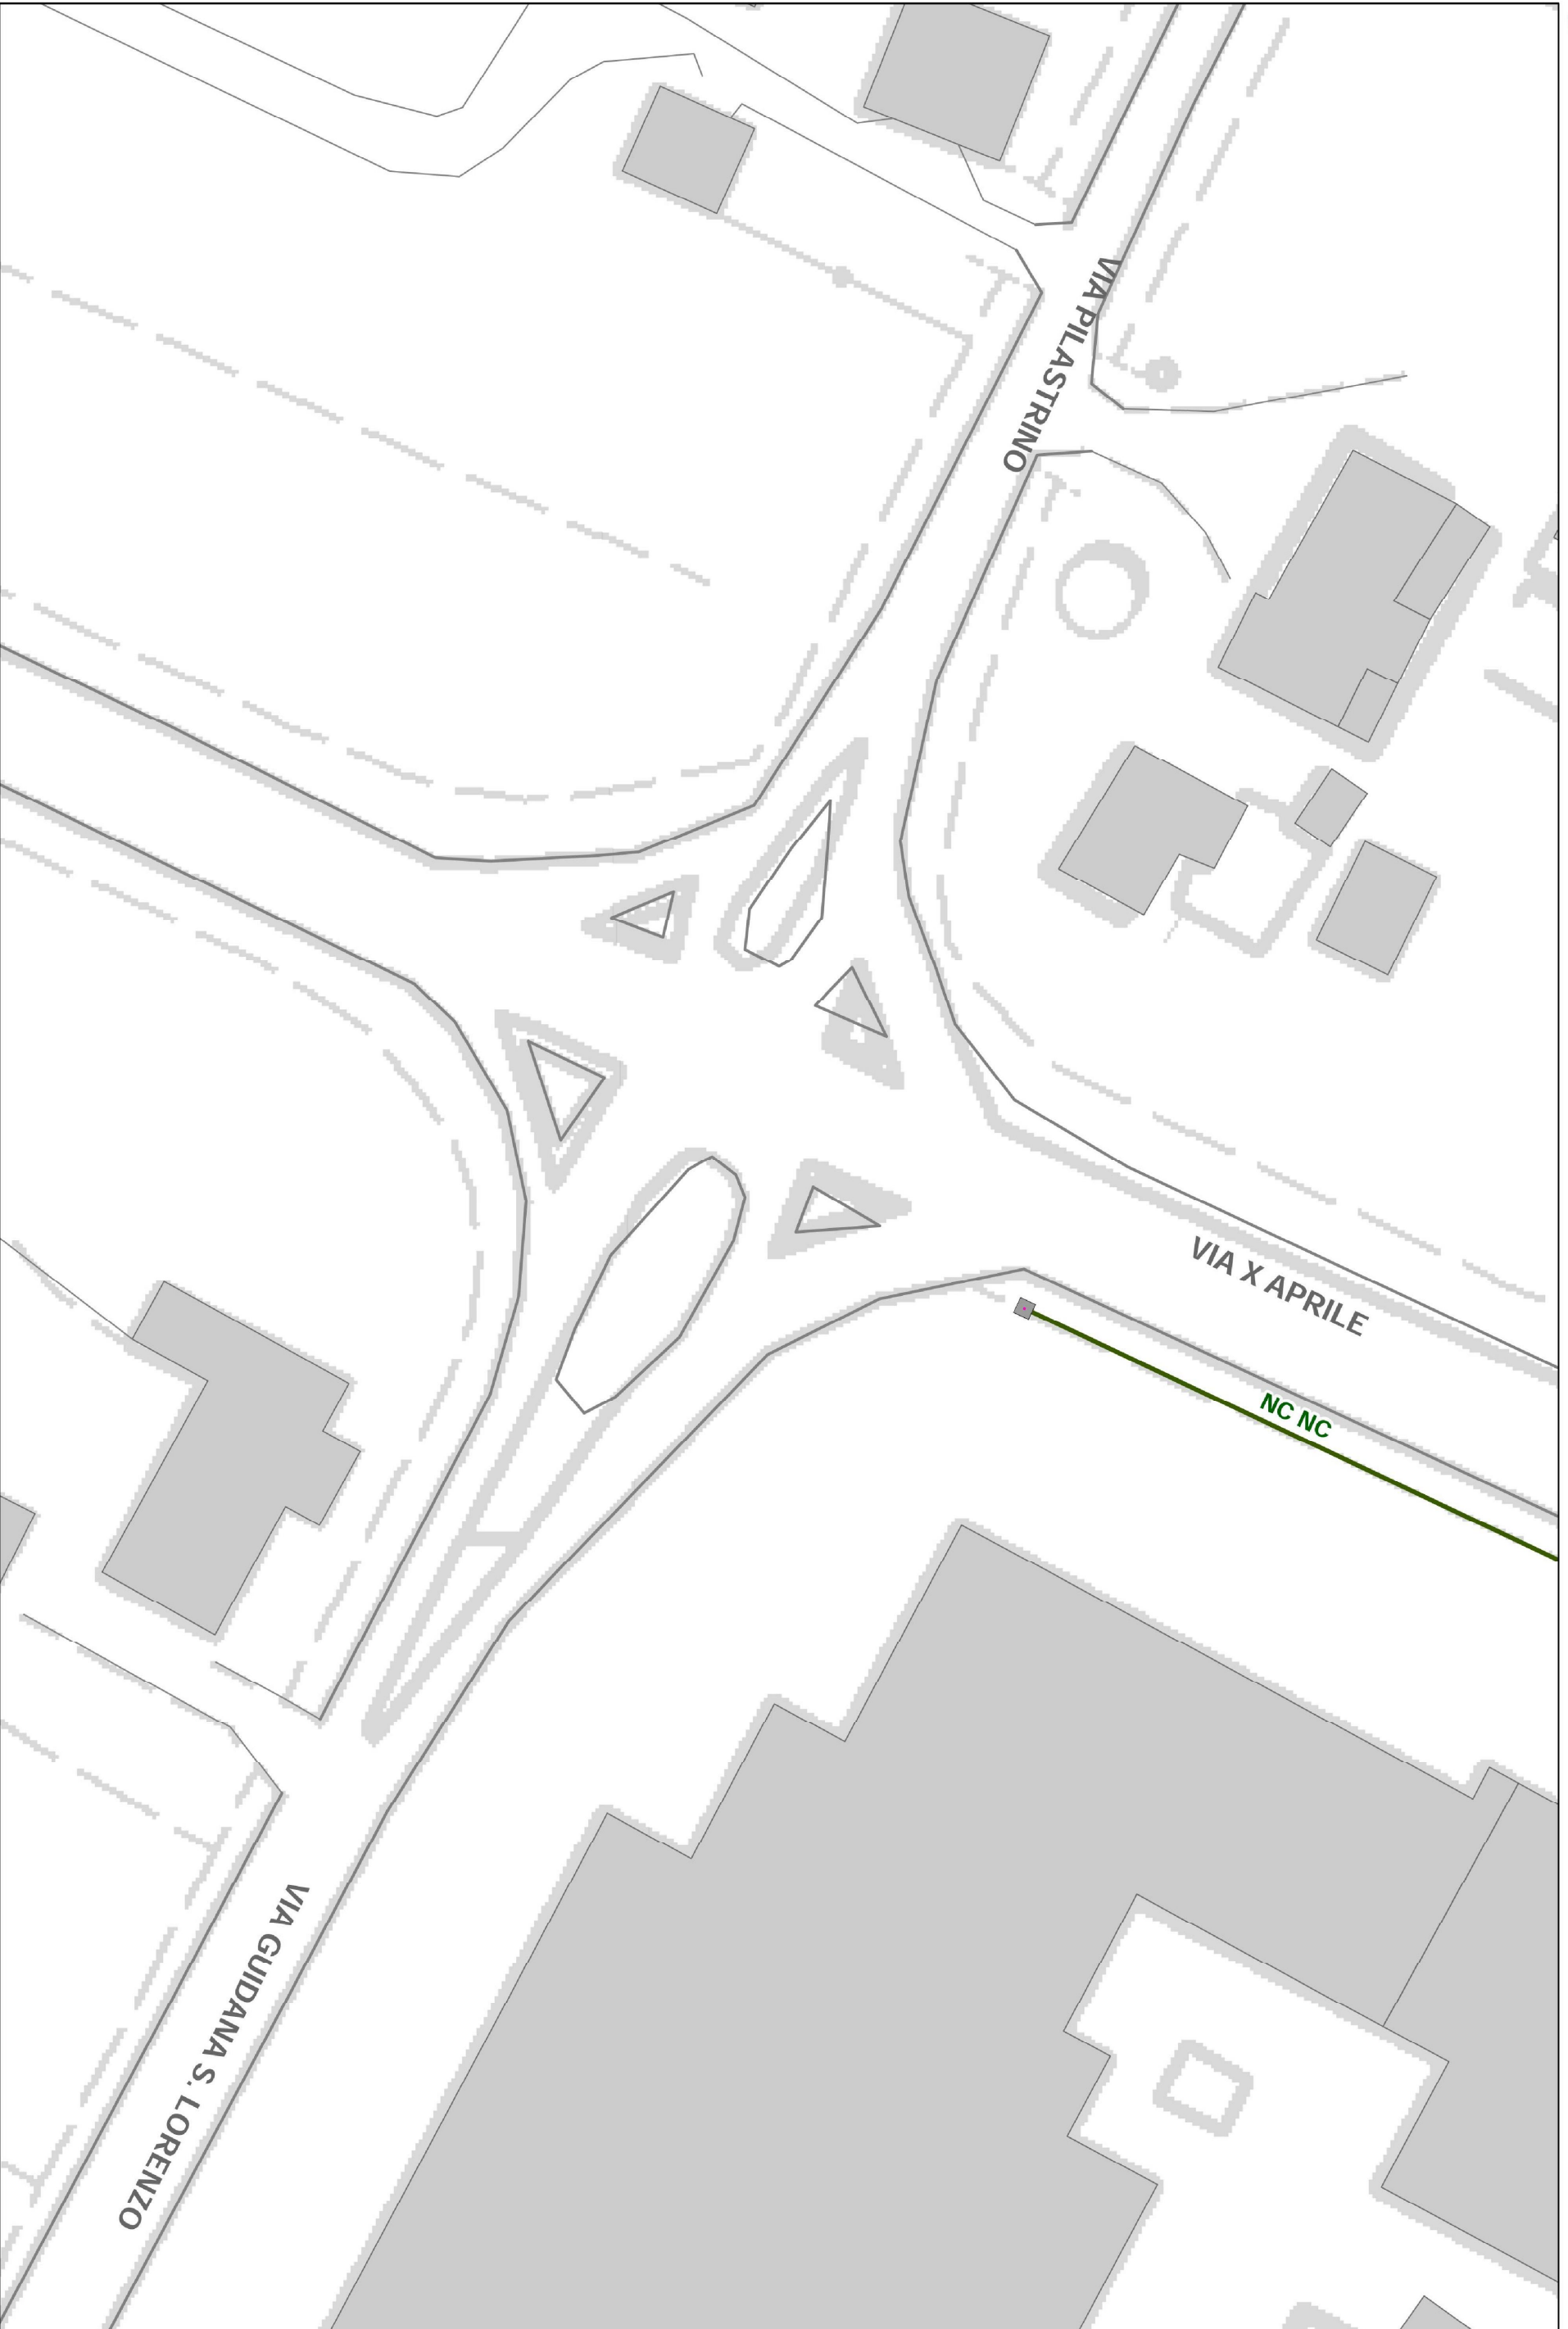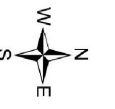

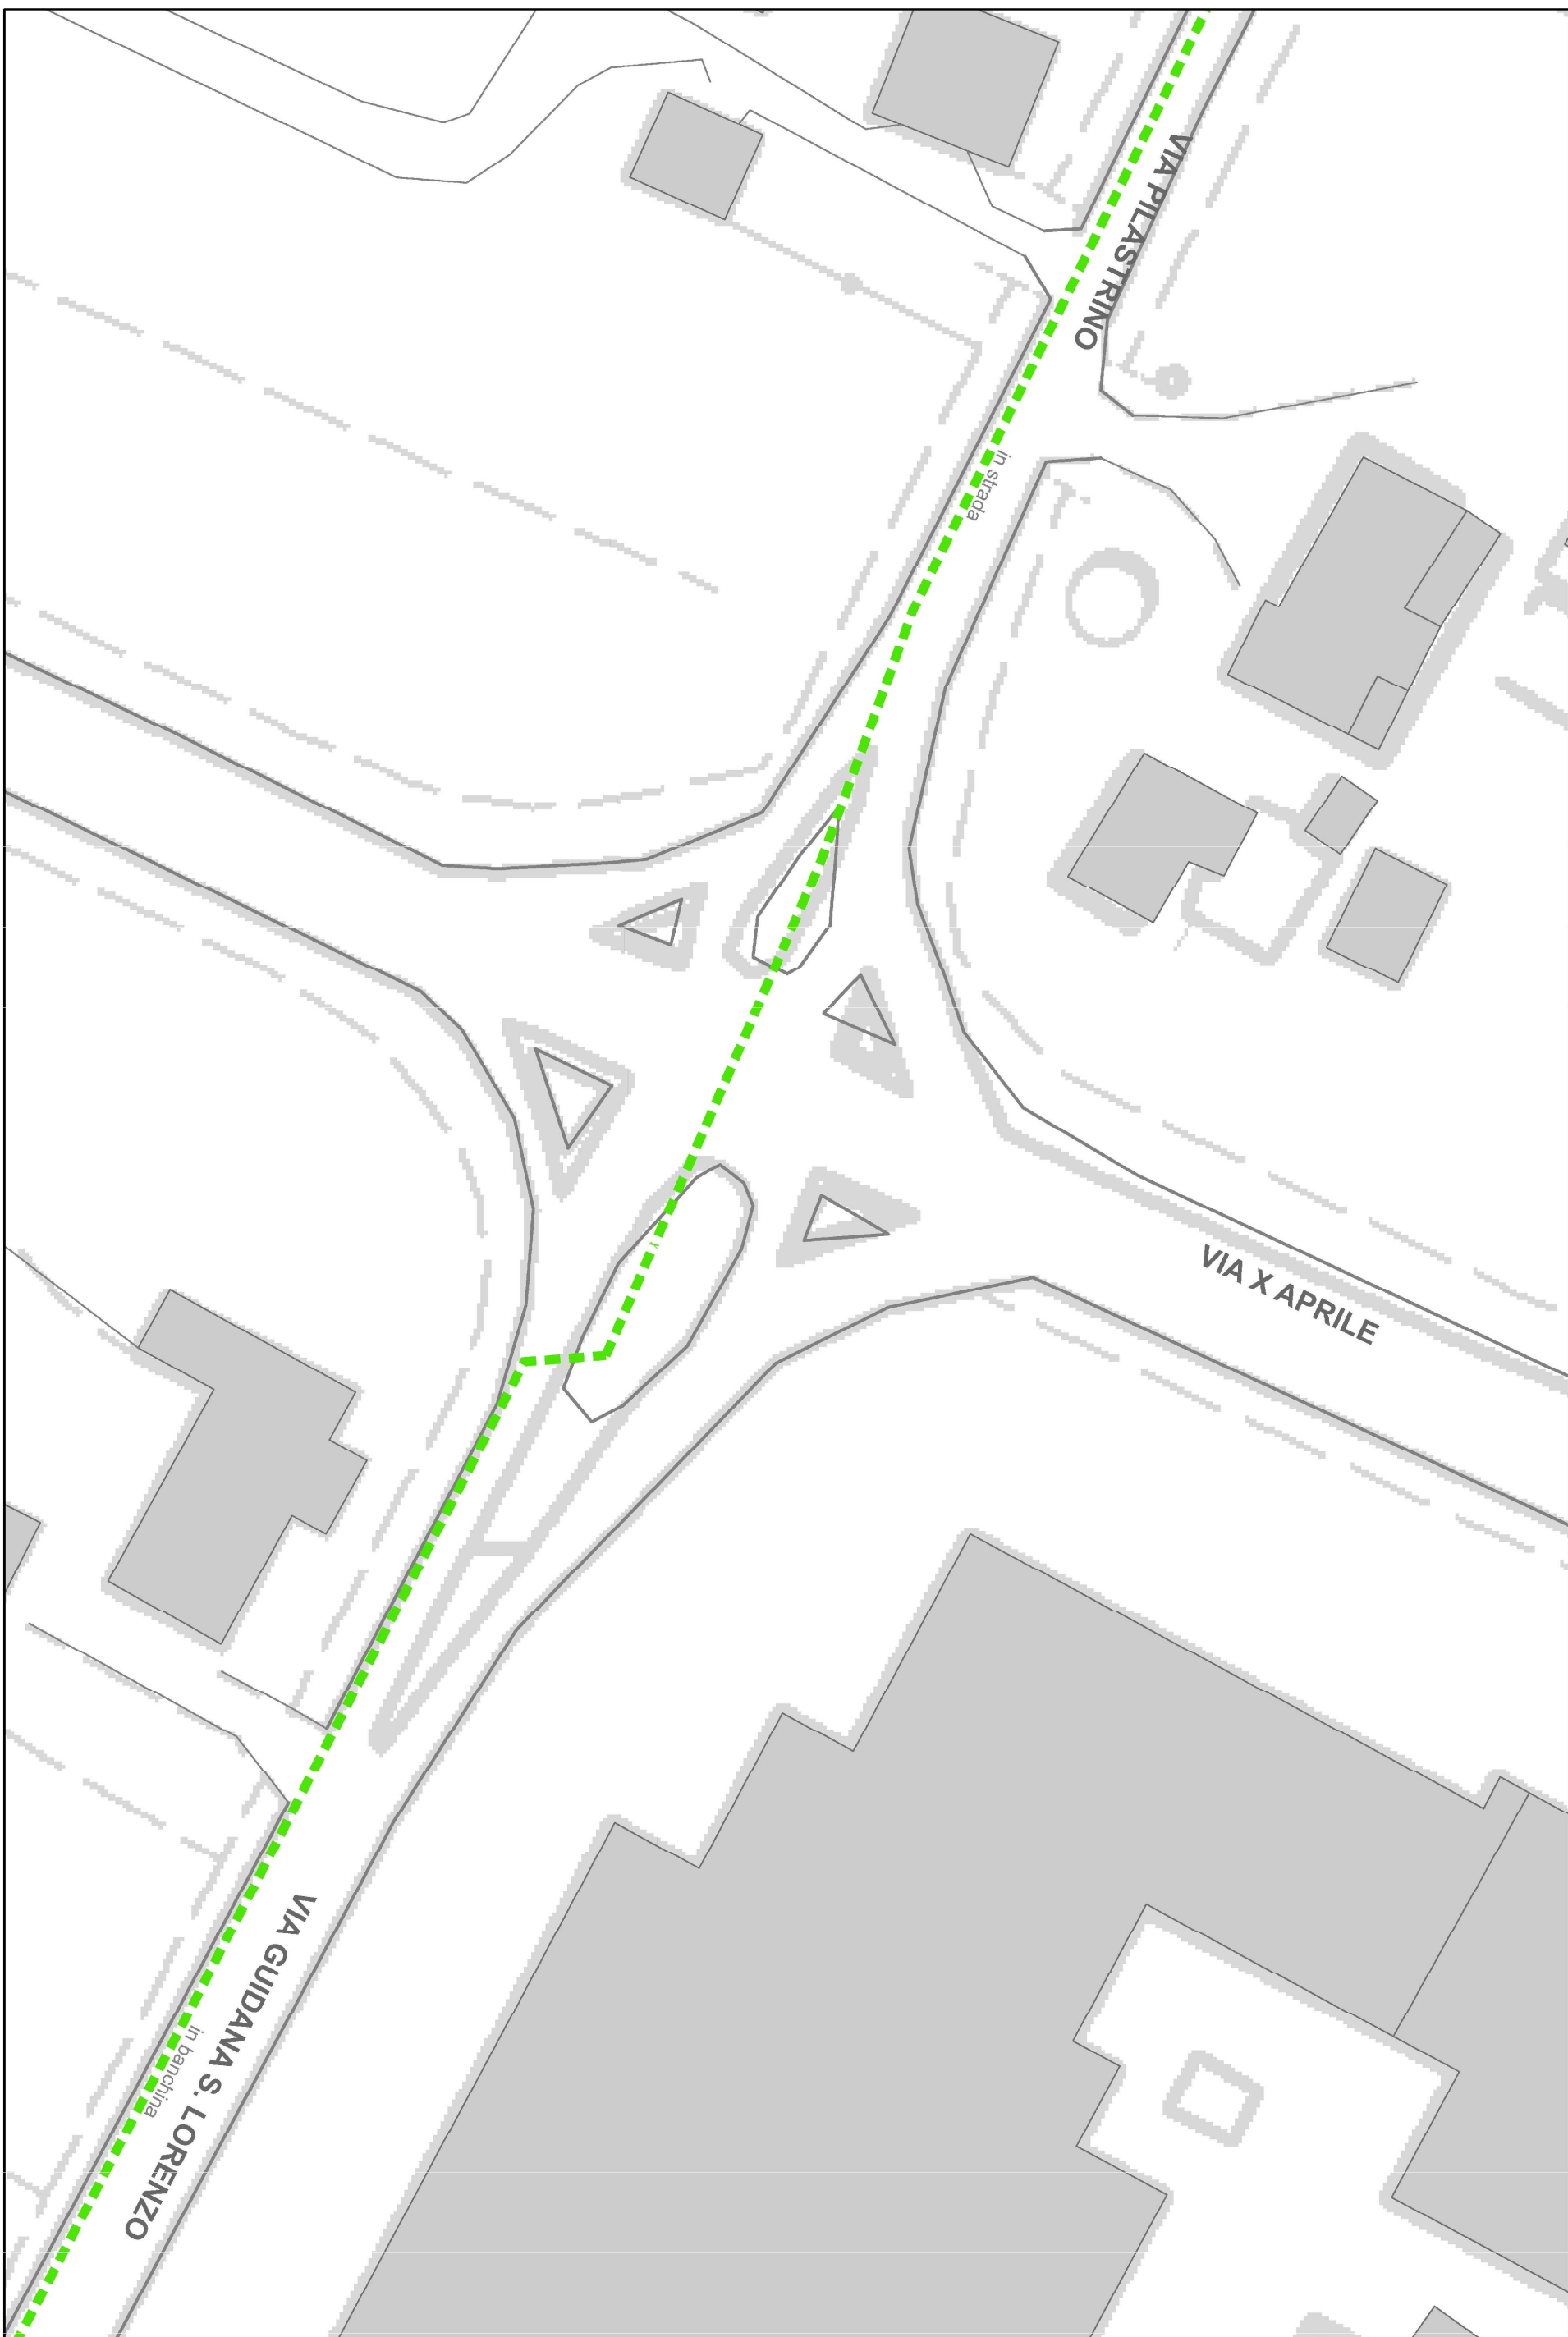



Legenda dei principali simboli e componenti utilizzati nella rappresentazione cartografica.

### Servizio Idrico

#### Acquedotto Civile

-  Rete Adduzione
-  Rete Distribuzione
-  Allacciamento
-  Rete di Scarico
-  Rete in Costruzione
-  Rete Fuori Servizio
-  Rete Acqua Non Potabile

#### Acquedotto Industriale

-  Rete Adduzione
-  Rete Distribuzione
-  Allacciamento Industriale
-  Rete in Costruzione
-  Rete Fuori Servizio

### Servizio Acque Reflue

#### Acque Meteoriche

-  Rete Bianca a Gravita
-  Rete Bianca in Pressione
-  Rete Bianca in Costruzione
-  Allacciamento rete Bianca
-  Rete Bianca Fuori Servizio
-  Acque Superficiali
-  Acque Superficiali Fuori Servizio
-  Rete Scaricatore in Pressione
-  Rete Scaricatore a Gravita
-  Rete Scaricatore in Costruzione

#### Rete Fognature

-  Rete Mista in Pressione
-  Rete Mista a Gravita
-  Rete Mista in Costruzione
-  Allacciamento rete Mista
-  Rete Mista Fuori Servizio
-  Rete Nera in Pressione
-  Rete Nera a Gravita
-  Rete Nera in Costruzione
-  Allacciamento rete Nera
-  Rete Nera Fuori Servizio
-  Rete Interna

### Servizio Gas

-  Rete Alta Pressione
-  Rete Media Pressione
-  Rete Bassa Pressione
-  Allacciamento Alta Pressione
-  Allacciamento Media Pressione
-  Allacciamento Bassa Pressione
-  Rete AP in Costruzione
-  Rete MP in Costruzione
-  Rete BP in Costruzione
-  Rete Fuori Servizio

### Servizio Teleriscaldamento

-  Rete Primaria
-  Rete Primaria in Costruzione
-  Allacciamento Primaria
-  Rete Fuori Servizio
-  Rete Mandata Calore da pozzo
-  Rete Secondaria
-  Rete Secondaria in Costruzione
-  Allacciamento Secondaria
-  Rete Fuori Servizio

**CAVI TELECOM  
INTERRATI IN TRINCEA  
E TUBAZIONE**

