Provincia di Ravenna | **Settore Lavori Pubblici**
U.O. / Progettazione Strade ed Espropri

Lavori di realizzazione di nuova rotatoria in
corrispondenza dell'intersezione fra la sp 95
Strada di Collegamento e la sp 19 Pilastrino San Francesco
nel Comune di Cotignola
CUP J11B16000010007

PROGETTO DEFINITIVO - ESECUTIVO

Presidente: Michele De Pascale	Consigliere Delegato: Daniele Rossetti
Dirigente responsabile del Settore: Ing. Paolo Nobile	Responsabile dell' U.O.: Ing. Chiara Benini

		Firme:
RESPONSABILE UNICO DEL PROCEDIMENTO:	Ing. Paolo Nobile	Documento firmato digitalmente
PROGETTISTA COORDINATORE:	Ing. Paolo Nobile	
PROGETTISTA OPERE STRADALI:	Ing. Paolo Nobile	
COLLABORATORE ALLA PROGETTAZIONE:	P.I. Alberto Tagliavini	Documento firmato
ELABORAZIONE GRAFICA:	P.I. Alberto Tagliavini	
RILIEVI TOPOGRAFICI:	Geom. Giancarlo Riccardi	Documento firmato

0	EMISSIONE	AT	PN	PN	30/12/2017
Rev.	Descrizione	Redatto	Controllato	Approvato	Data

TITOLO ELABORATO

Sezioni Tipo

Elaborato num.	Revisione	Data	Scala	Nome file
6	000	30/12/2017	1:50 - 1:20	elenco elaborati.dwc

SEZIONE TIPO scala 1:50

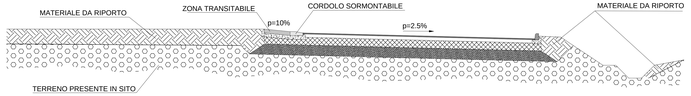
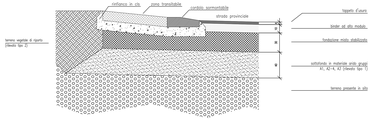
PARTICOLARE scala 1:20