Provincia di Ravenna Settore Lavori Pubblici
U.O. / Progettazione Strade ed Espropri

Lavori di realizzazione di nuova rotatoria in corrispondenza dell'intersezione fra la SP 253R San Vitale e la SC Sentierone nel Comune di Russi

PROGETTO DEFINITIVO - ESECUTIVO

IMPORTO € 200.000,00

Presidente: Michele De Pascale	Consiglieri Delegati: Davide Ranalli
Dirigente responsabile del Settore: Ing. Paolo Nobile	Responsabile dell' U.O.: Ing. Chiara Bertini

		Firme: Documenti firmati digitalmente
RESPONSABILE UNICO DEL PROCEDIMENTO:	Ing. Paolo Nobile	
PROGETTISTA COORDINATORE:	Ing. Paolo Nobile	
PROGETTISTA OPERE STRADALI:	Ing. Paolo Nobile	
COLLABORATORE ALLA PROGETTAZIONE:	P.I. Alberto Tagliavini	Documento firmato
ELABORAZIONE GRAFICA:	P.I. Alberto Tagliavini	
RILIEVI TOPOGRAFICI:	Geom. Giancarlo Riccardi	Documento firmato

Rev.	Descrizione	A.T. Redatto	Controllato	Ufficio Approvato	Data
0	EMISSIONE				31/03/2018

TITOLO ELABORATO

SESZIONE TIPO

Elaborato n.ro	Revisione	Data	Scala	Sostituisce file
6	000	31/03/2018	1:50 - 1:20	sterro-elaborati.dwg

SEZIONE TIPO scala 1:50

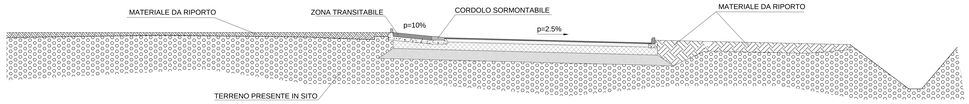
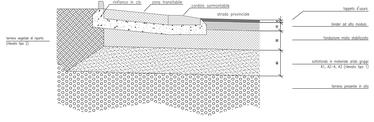
PARTICOLARE scala 1:20