



Provincia di Ravenna

Settore Lavori Pubblici

U.O. / Progettazione Strade ed Espropri

Lavori di realizzazione di nuova rotatoria in
corrispondenza dell'intersezione fra la SP 253R
San Vitale e la SC Sentierone nel Comune di Russi

PROGETTO DEFINITIVO - ESECUTIVO

IMPORTO € 200.000,00


Presidente: Michele De Pascale	Consigliere Delegato: Davide Ranalli
Dirigente responsabile del Settore: Ing. Paolo Nobile	Responsabile dell' U.O.: Ing. Chiara Bentini
RESPONSABILE UNICO DEL PROCEDIMENTO: Ing. Paolo Nobile	Firme: Documento firmato digitalmente
PROGETTISTA COORDINATORE: Ing. Paolo Nobile	_____
PROGETTISTA OPERE STRADALI: Ing. Paolo Nobile	_____
COLLABORATORE ALLA PROGETTAZIONE: P.I. Alberto Tagliavini	Documento firmato
ELABORAZIONE GRAFICA: P.I. Alberto Tagliavini	_____
RILIEVI TOPOGRAFICI: Geom. Giancarlo Riccardi	Documento firmato
_____	_____
_____	_____
0 EMISSIONE	AT PN PN 31/03/2018
Rev. Descrizione	Redatto: Controllato: Approvato: Data:

TITOLO ELABORATO:

Planimetria interferenze servizi e sottoservizi

Elaborato num: 8	Revisione: 000	Data: 31/03/2018	Scala:	Nome file: elenco elaborati.doc
----------------------------	--------------------------	----------------------------	--------	---



ENEL

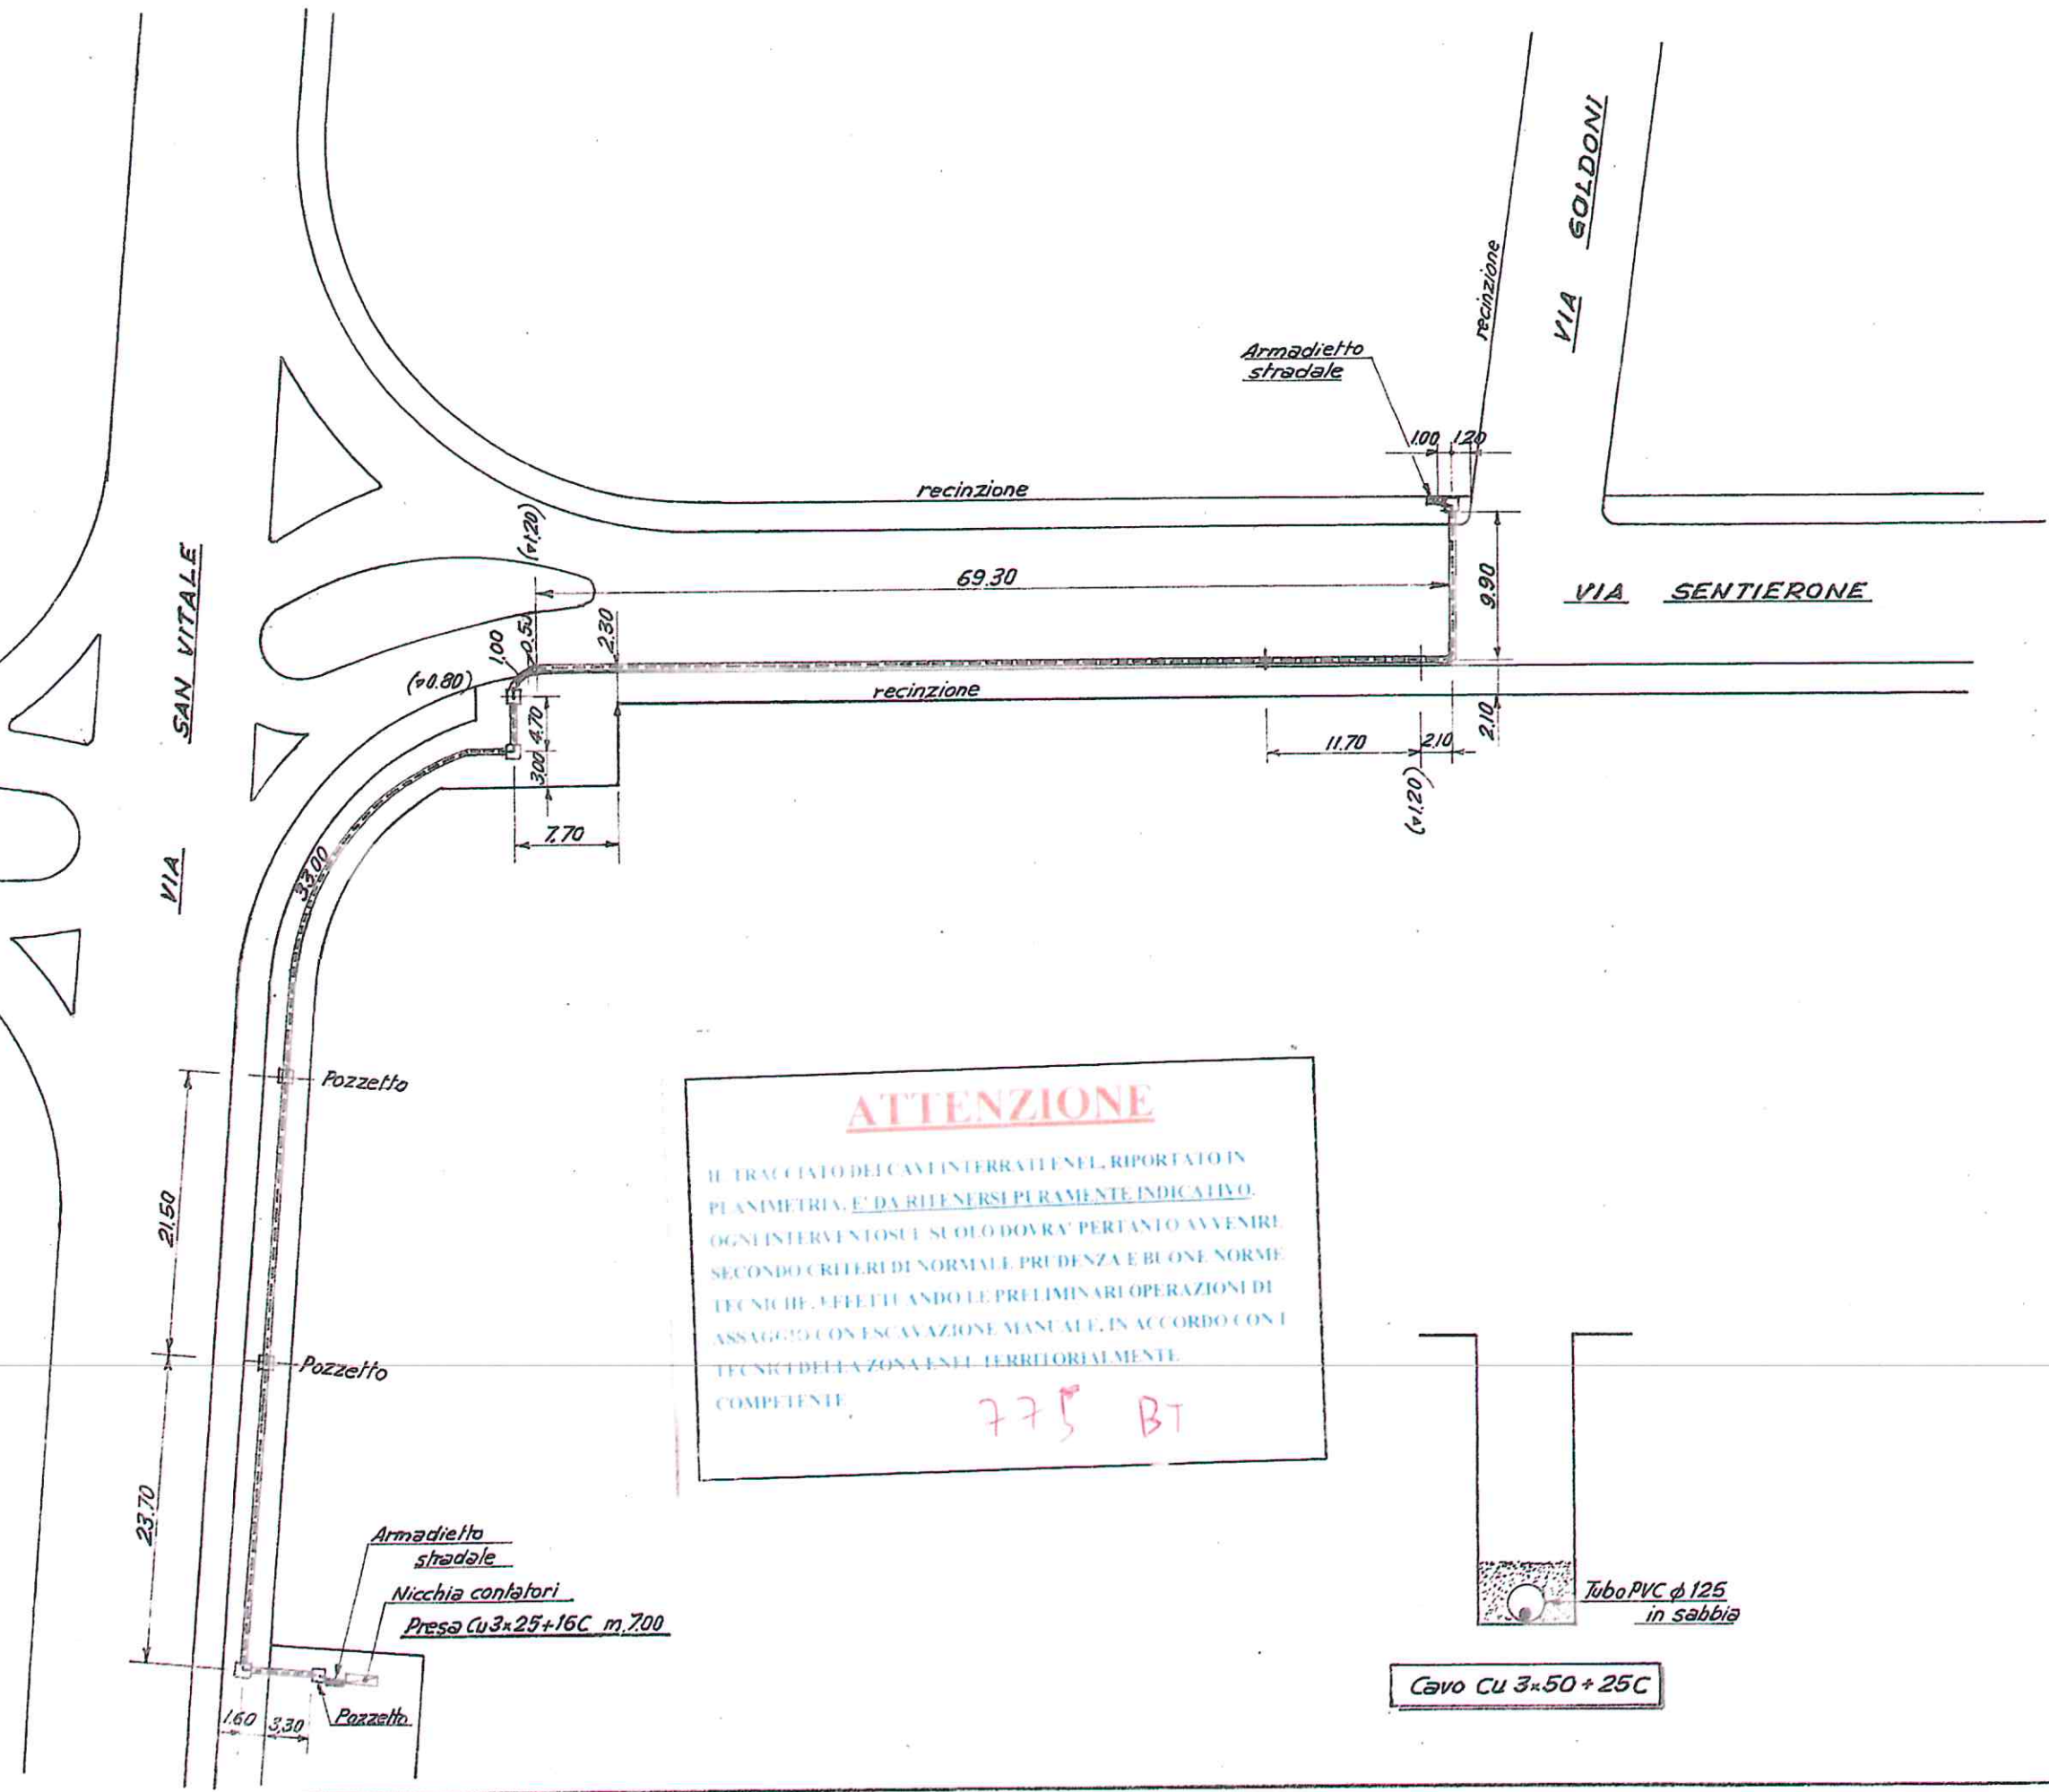

ATTENZIONE

IL TRACCIATO DEI CAVI IN TERRA È NEL RIPIPORTATO IN PLANIMETRIA, E' DA RITENERSI PURAMENTE INDICATIVO. OGNI INTERVENTO SUL SUOLO DOVRÀ PERTANTO AVVENIRE SECONDO CRITERI DI NORMALE PRUDENZA E BUONE NORME TECNICHE, EFFETTUANDO LE PRELIMINARI OPERAZIONI DI ASSAGGIO CON ESCAVAZIONE MANUALE, IN ACCORDO CON I TECNICI DELLA ZONA E NEL TERRITORIALMENTE COMPETENTE.

775 BT

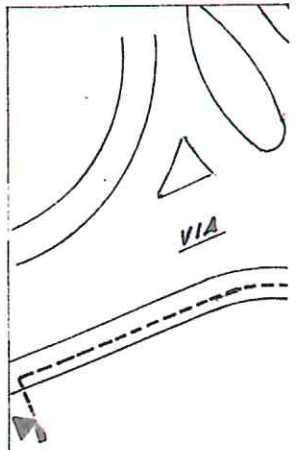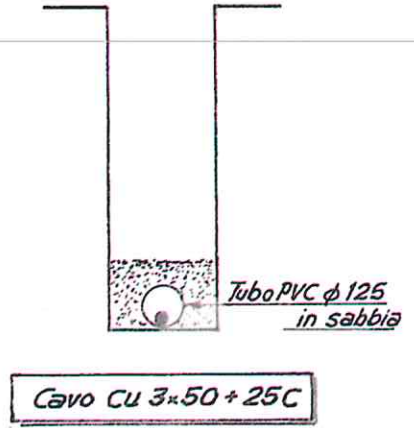


LEGENE

--- linea 0,4 kV ir.
▼ armadietto s

Comune Russi
Sezione
Foglio


Scala 1:1000


PRATICA 205
POSIZIONE

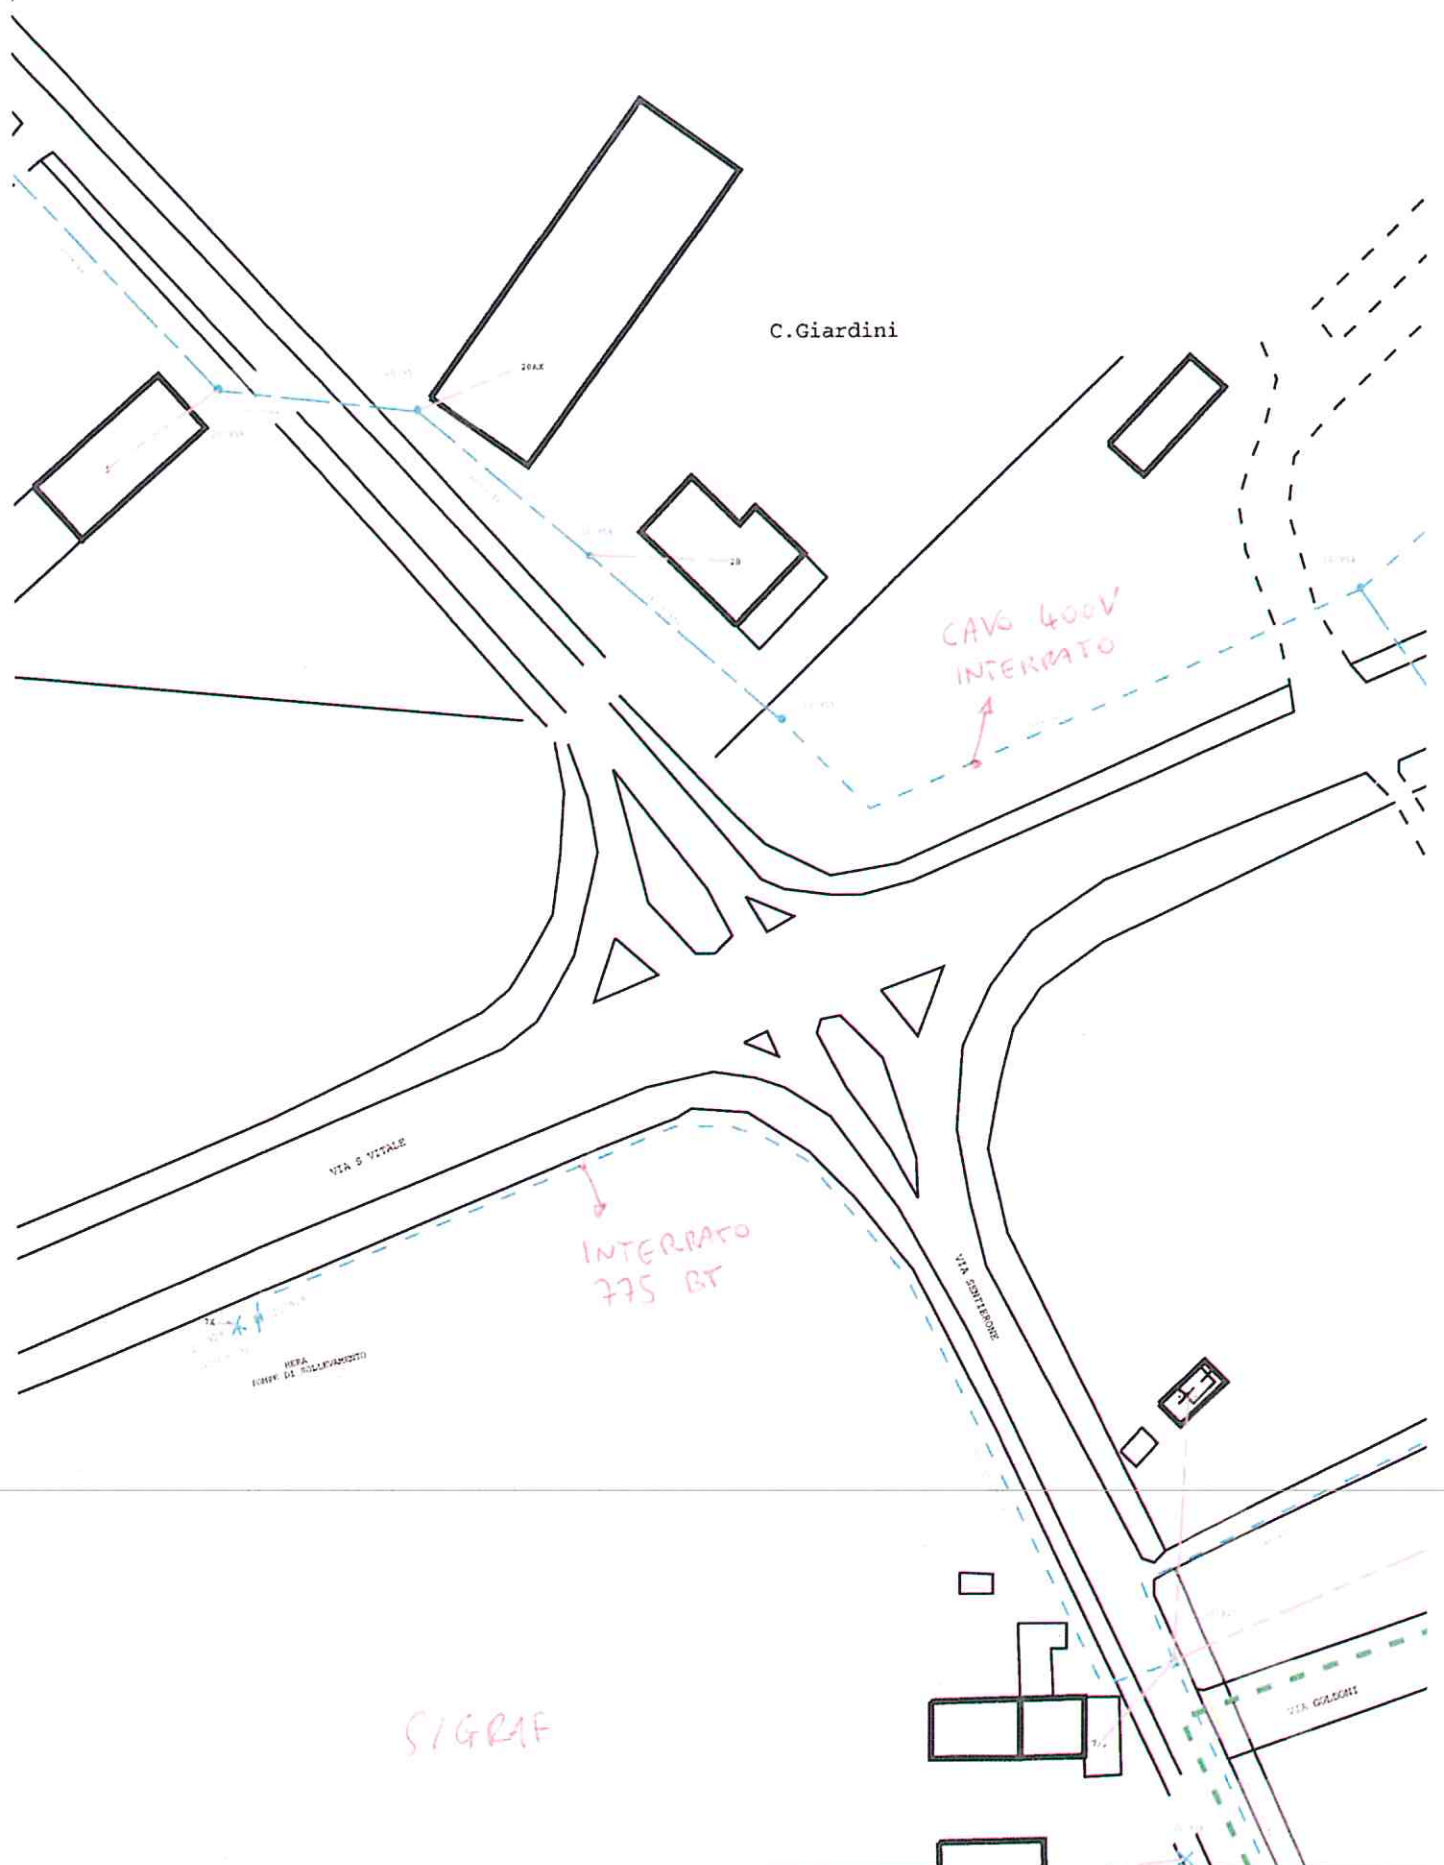


Territorio di:	<i>R. V. S. C.</i>	Data:	15/3/2018	Scala:	1:1000
Nota:					
Firma Responsabile:	<i>G. Galati</i>	Unità:		Disegno n°:	
				Visti Elaborazione:	

HERA

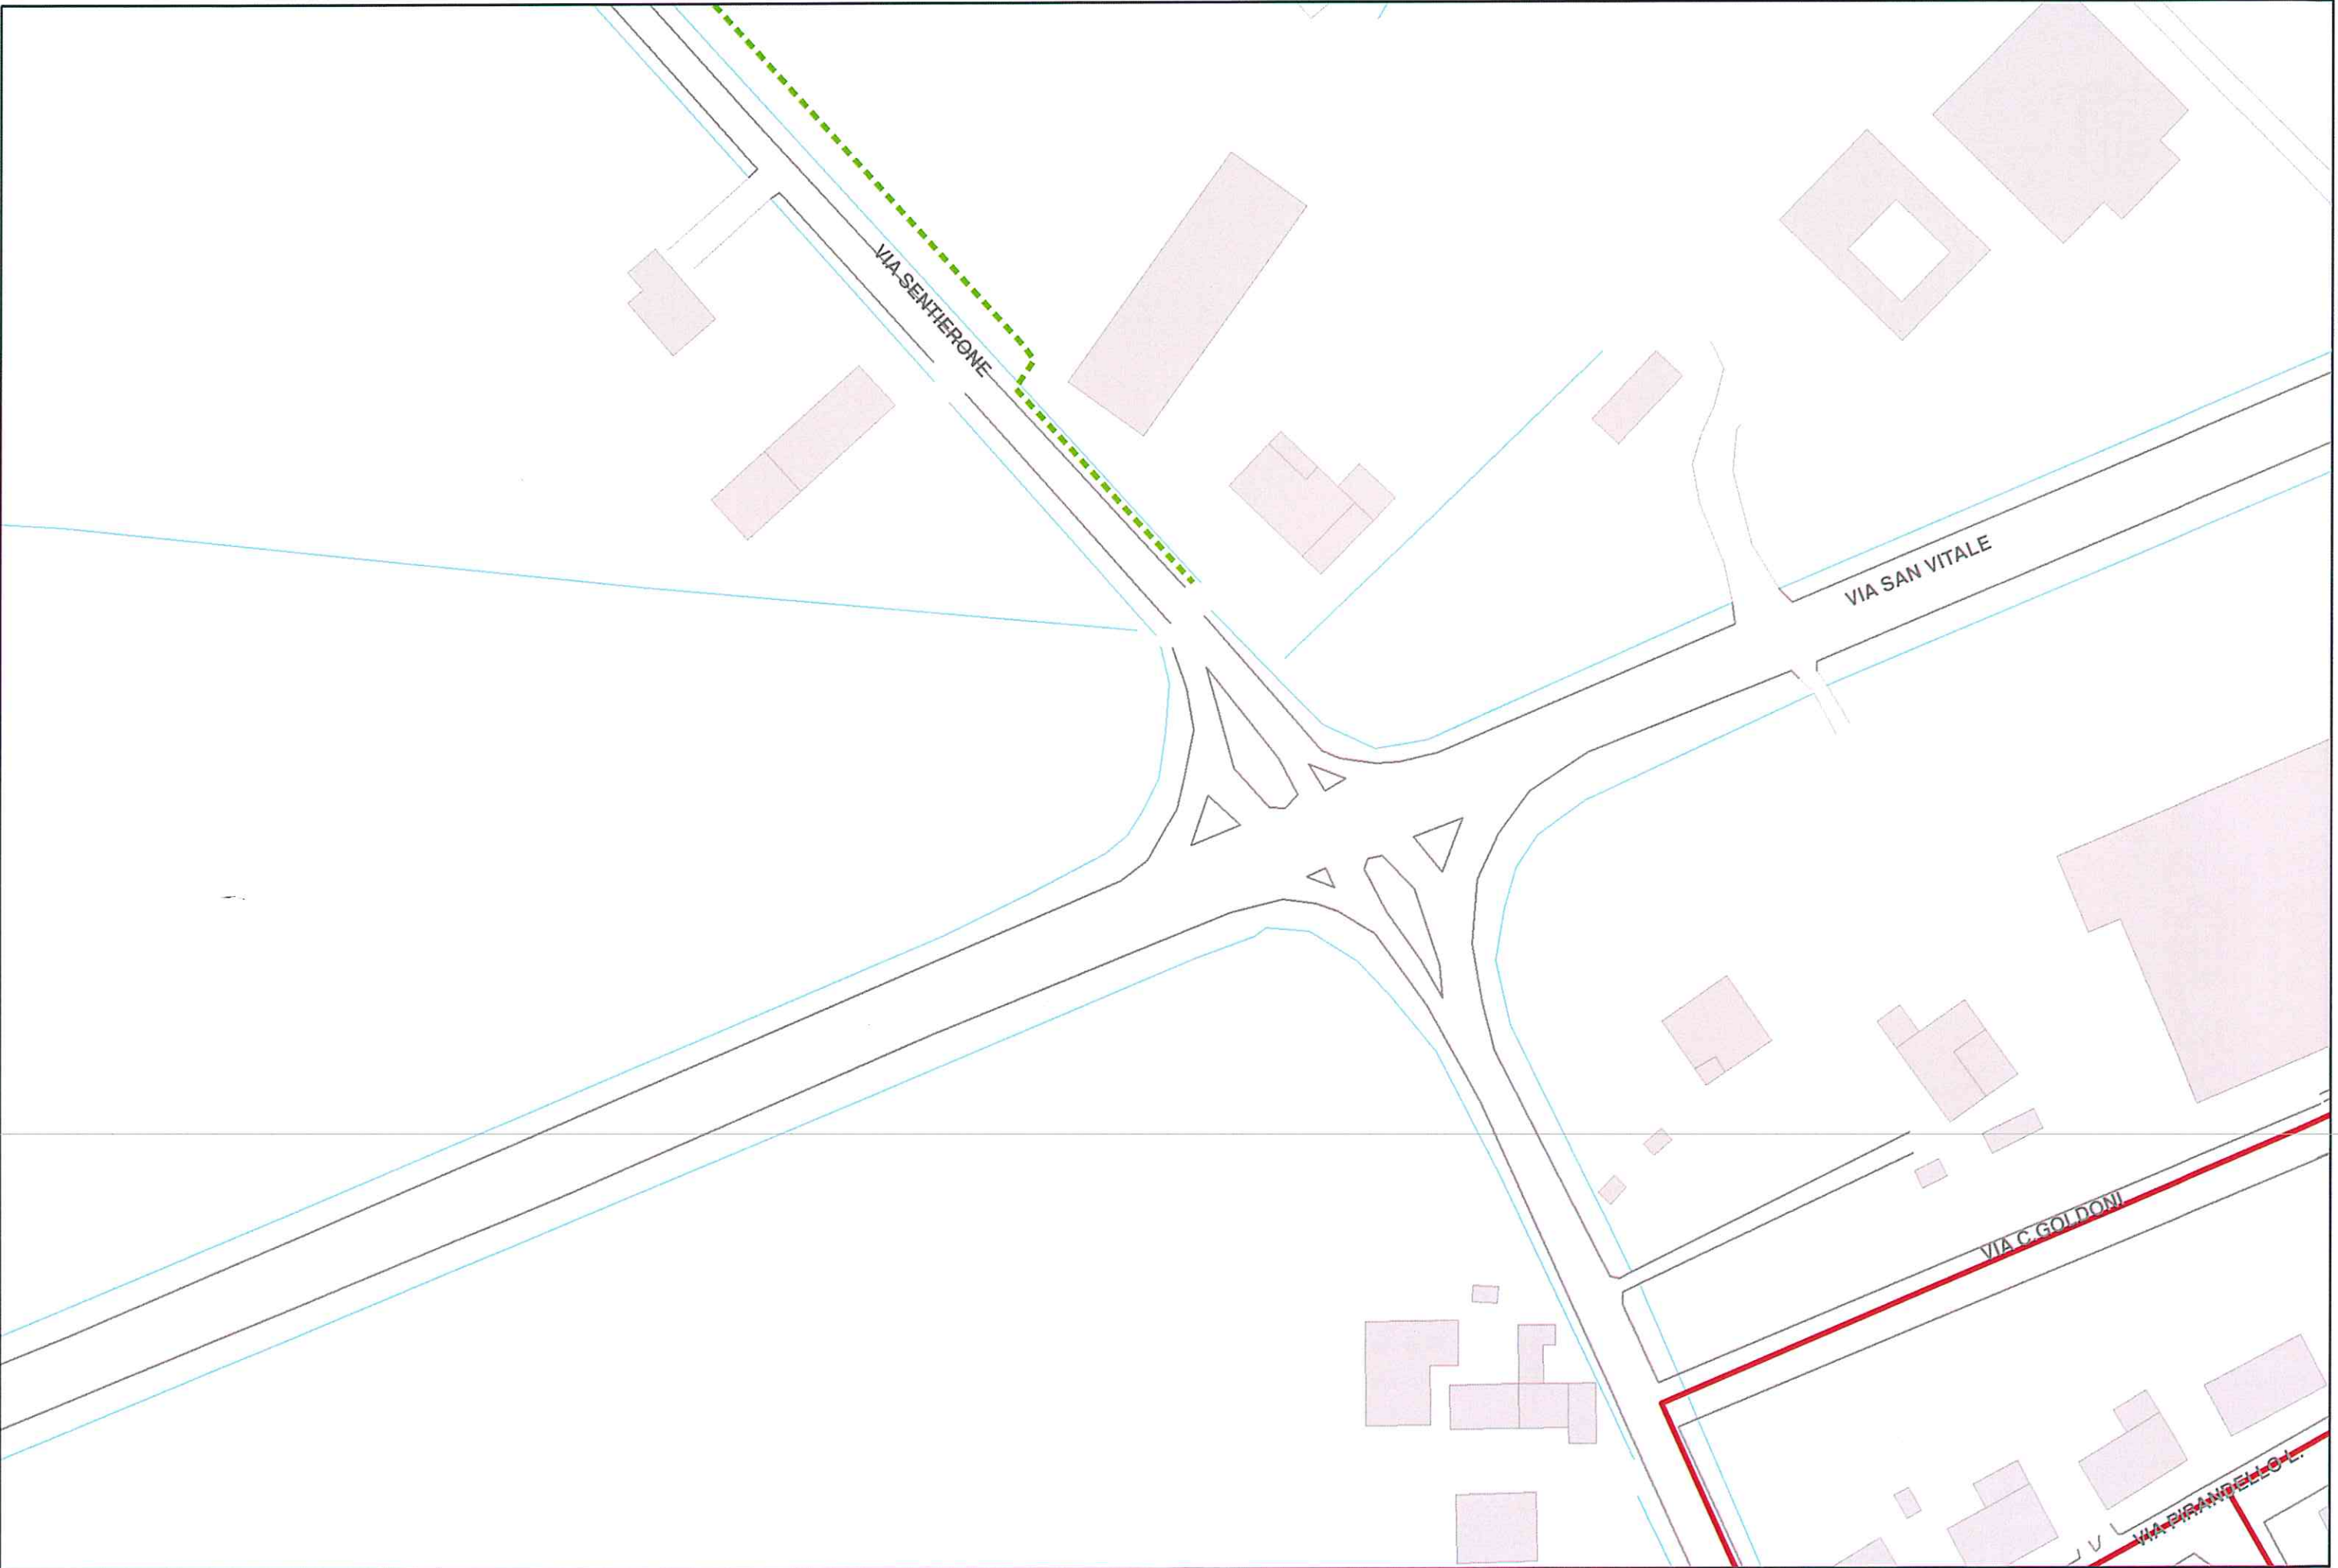

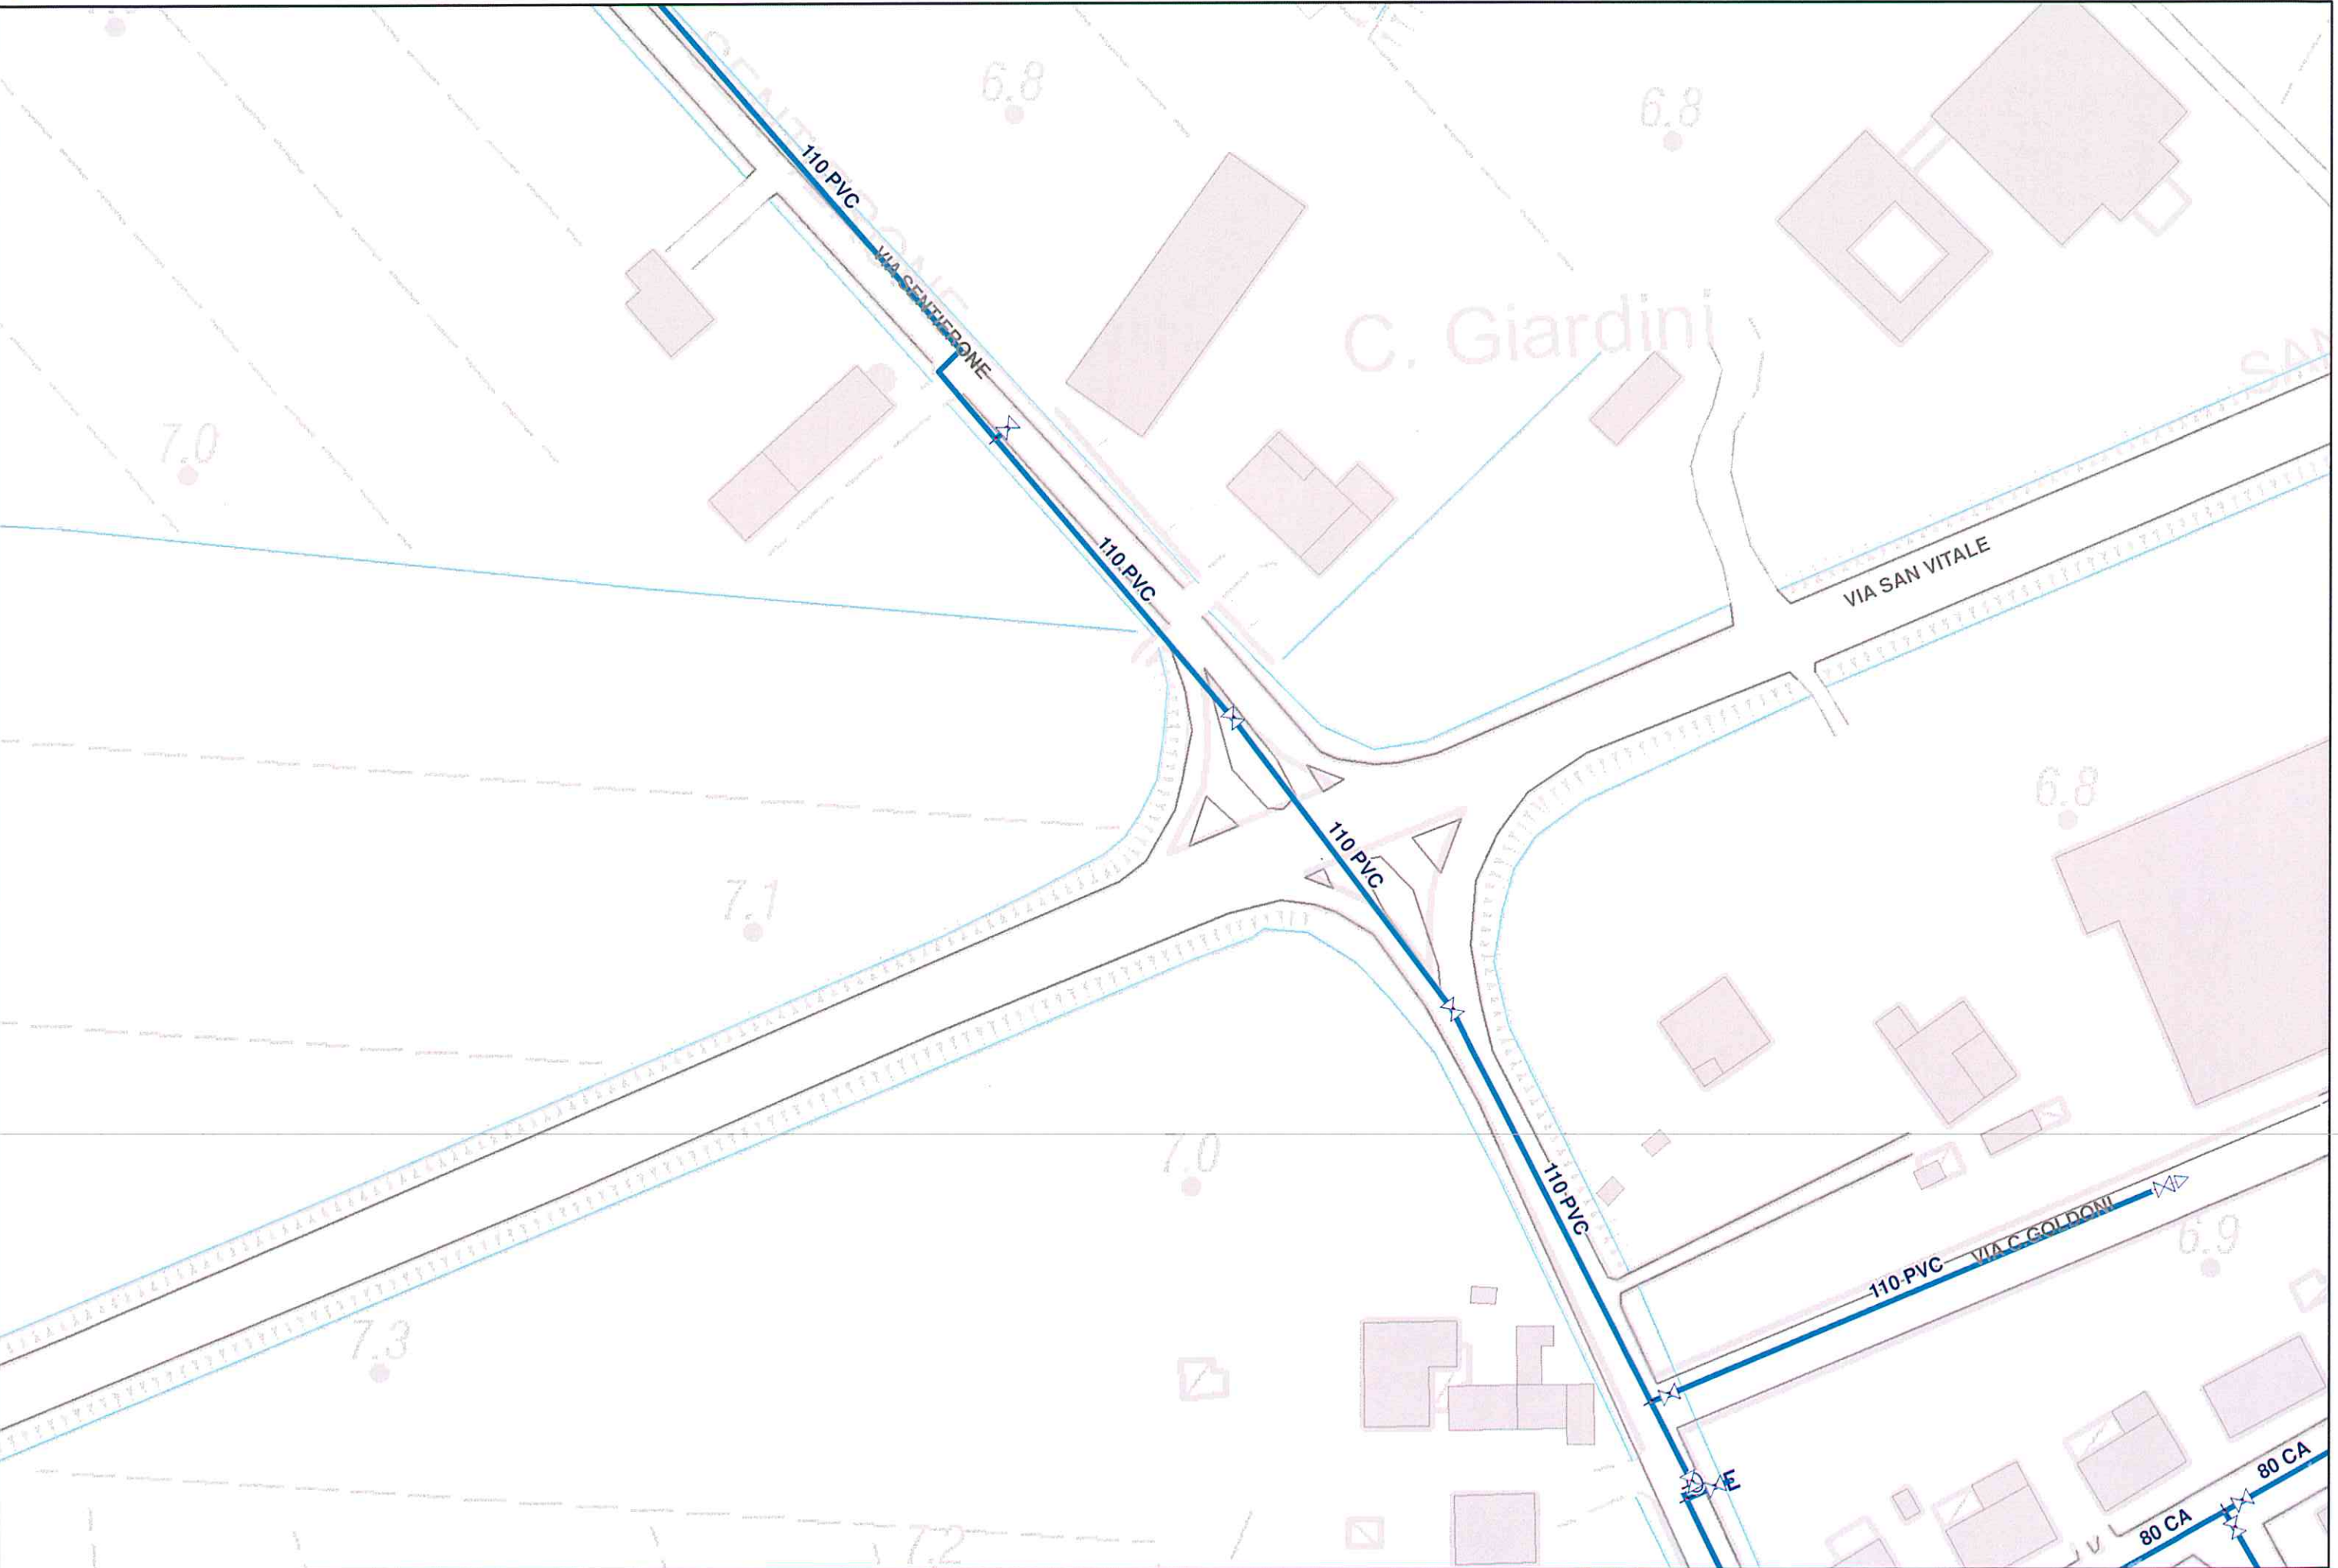

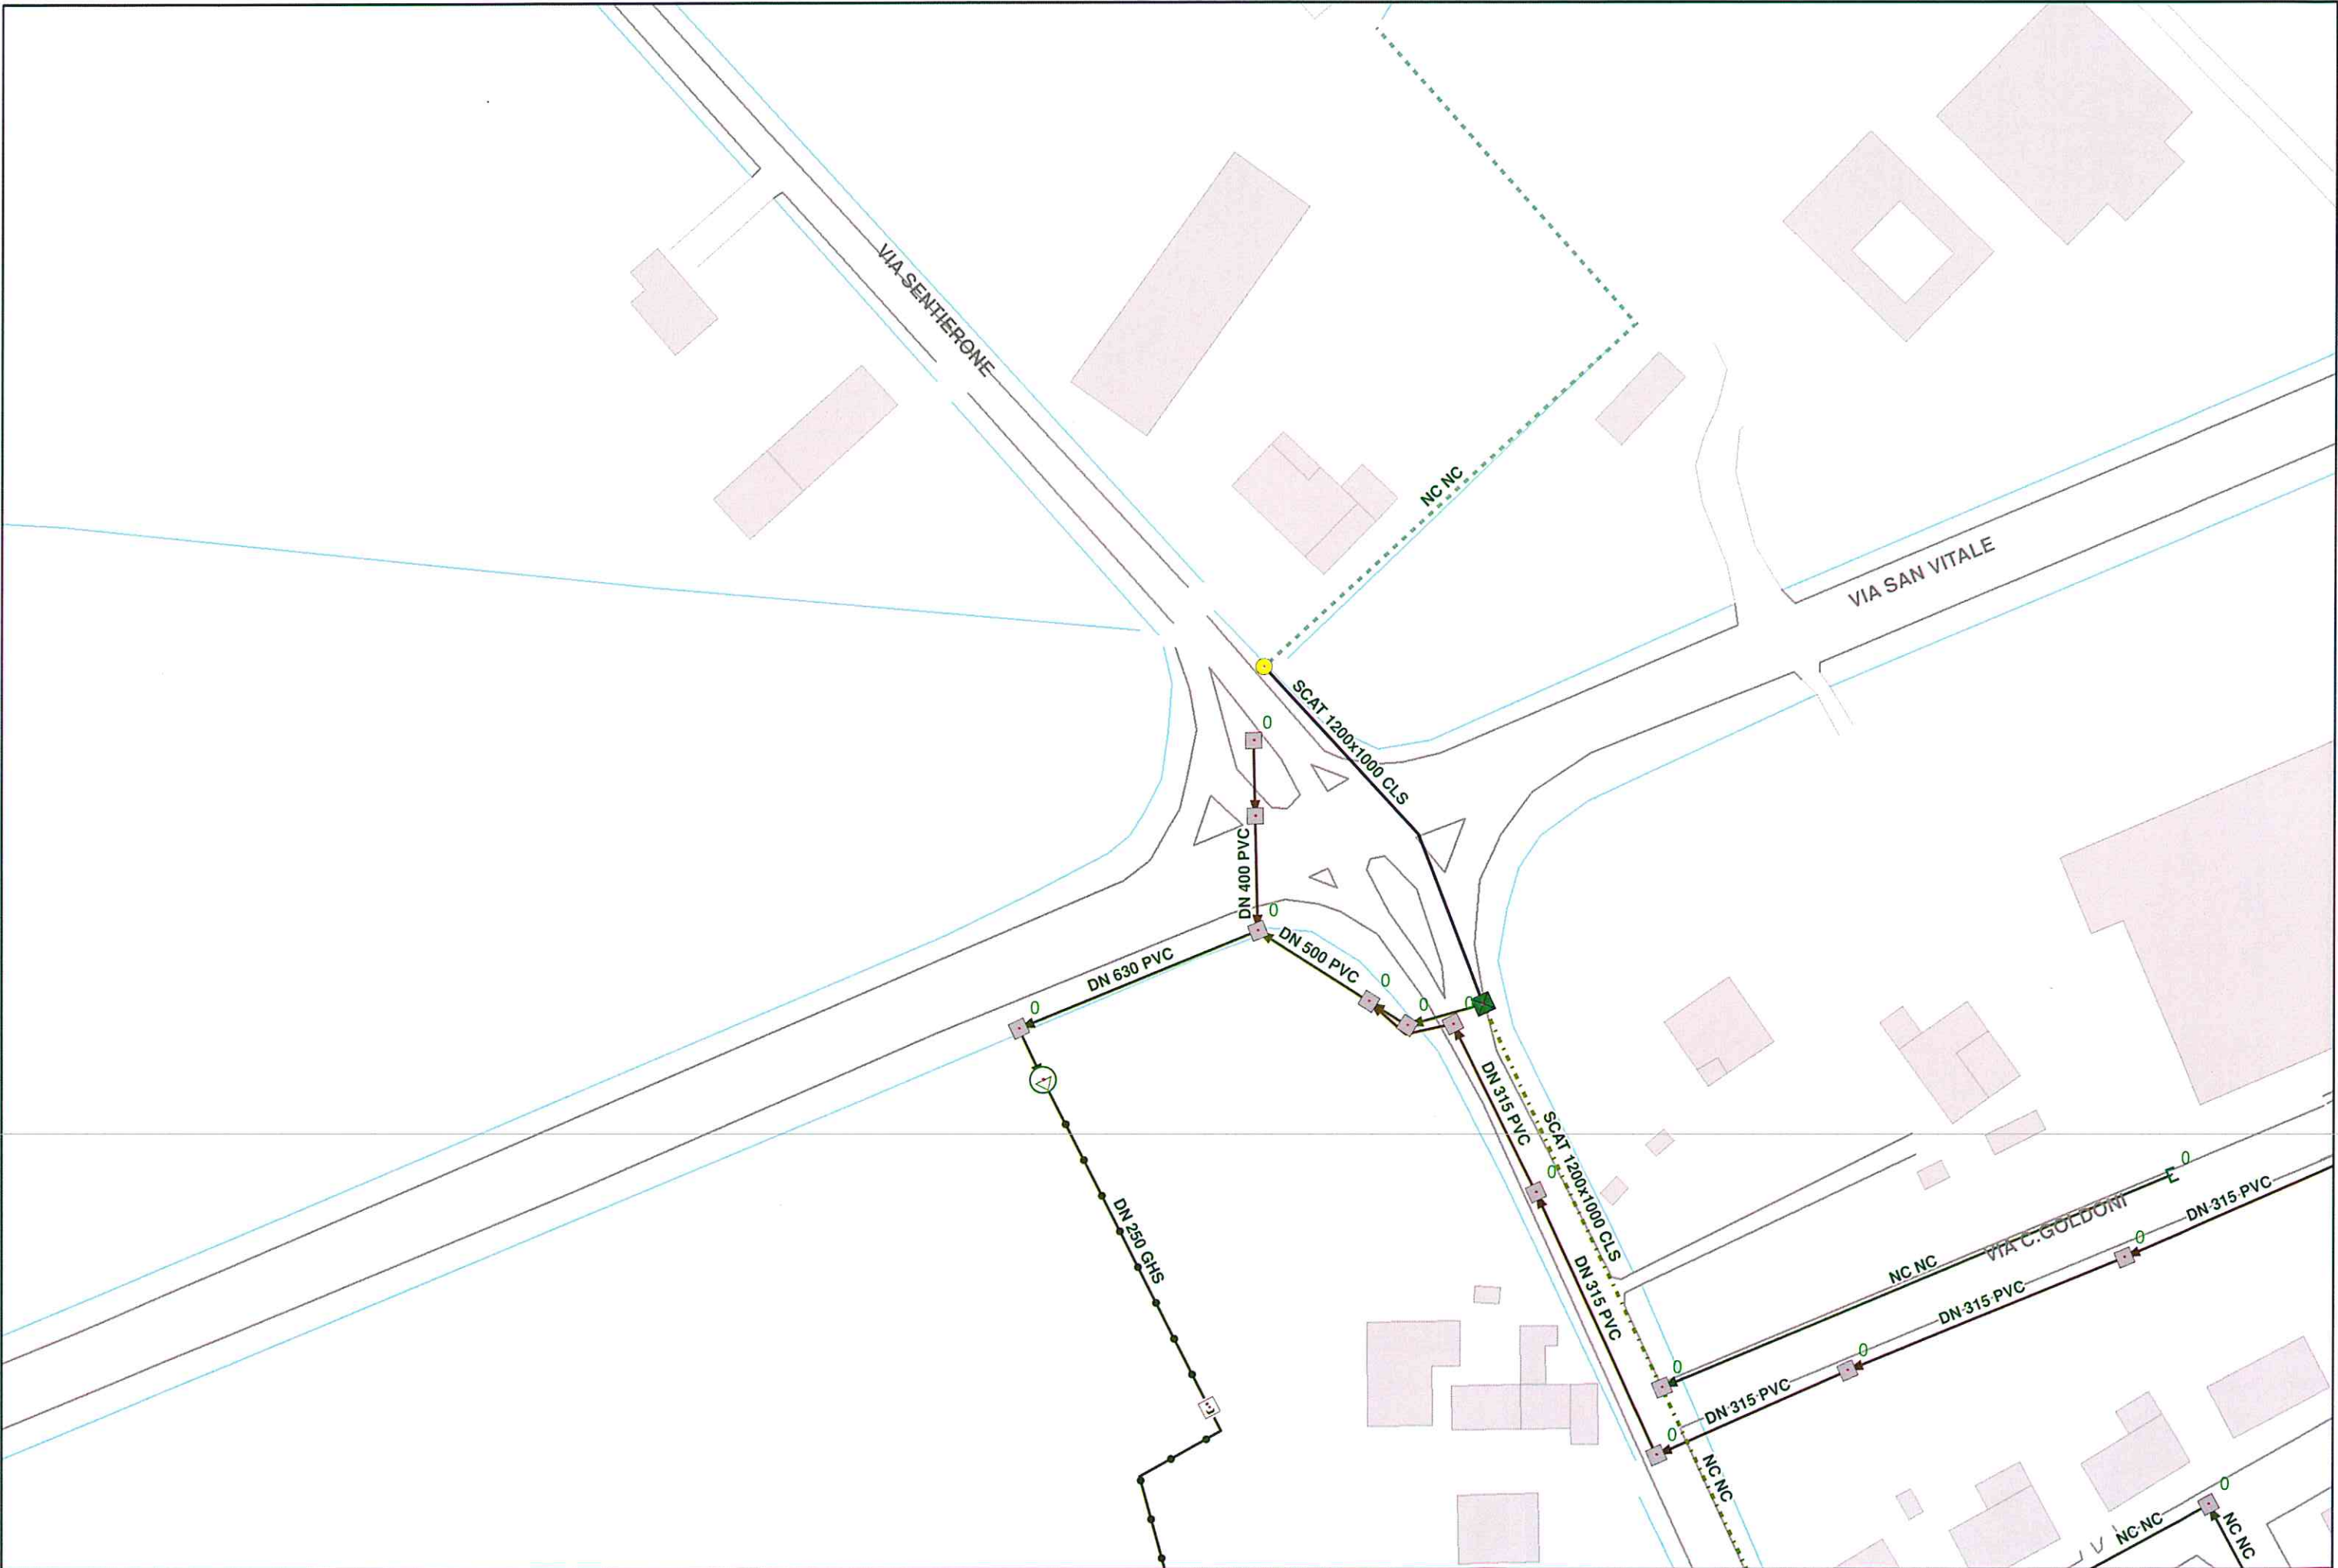

Legenda dei principali simboli e componenti utilizzati nella rappresentazione cartografica.

Servizio Idrico

Acquedotto Civile

-  Rete Adduzione
-  Rete Distribuzione
-  Allacciamento
-  Rete di Scarico
-  Rete in Costruzione
-  Rete Fuori Servizio
-  Rete Acqua Non Potabile

Acquedotto Industriale

-  Rete Adduzione
-  Rete Distribuzione
-  Allacciamento Industriale
-  Rete in Costruzione
-  Rete Fuori Servizio

Servizio Acque Reflue











Acque Meteoriche

-  Rete Bianca a Gravita
-  Rete Bianca in Pressione
-  Rete Bianca in Costruzione
-  Allacciamento rete Bianca
-  Rete Bianca Fuori Servizio
-  Acque Superficiali
-  Acque Superficiali Fuori Servizio
-  Rete Scaricatore in Pressione
-  Rete Scaricatore a Gravita
-  Rete Scaricatore in Costruzione










Rete Fognature

-  Rete Mista in Pressione
-  Rete Mista a Gravita
-  Rete Mista in Costruzione
-  Allacciamento rete Mista
-  Rete Mista Fuori Servizio
-  Rete Nera in Pressione
-  Rete Nera a Gravita
-  Rete Nera in Costruzione
-  Allacciamento rete Nera
-  Rete Nera Fuori Servizio
-  Rete Interna

Servizio Gas

-  Rete Alta Pressione
-  Rete Media Pressione
-  Rete Bassa Pressione
-  Allacciamento Alta Pressione
-  Allacciamento Media Pressione
-  Allacciamento Bassa Pressione
-  Rete AP in Costruzione
-  Rete MP in Costruzione
-  Rete BP in Costruzione
-  Rete Fuori Servizio

Servizio Teleriscaldamento

-  Rete Primaria
-  Rete Primaria in Costruzione
-  Allacciamento Primaria
-  Rete Fuori Servizio
-  Rete Mandata Calore da pozzo
-  Rete Secondaria
-  Rete Secondaria in Costruzione
-  Allacciamento Secondaria
-  Rete Fuori Servizio

TELECOM

TELECOM ITALIA
USO INTERNO
TUTTI I DIRITTI RISERVATI
RIPRODUZIONE VIETATA

Ro: CENTRO NORD
Territorio: AOR/ROM
Settore: 0024 - RAVENNA
Centrali: 0028 - S_MICHELE

Data di stampa: 06-04-2018
Scala: 1:2.131

Carte presenti:
E24A
E24B

