

**Lavori di realizzazione di nuova rotatoria in
corrispondenza dell'intersezione fra la SP 253R
San Vitale e la SC Sentierone nel Comune di Russi**

PROGETTO DEFINITIVO - ESECUTIVO

IMPORTO € 200.000,00

Presidente: Michele De Pascale		Consigliere Delegato: Davide Ranalli			
Dirigente responsabile del Settore: Ing. Paolo Nobile		Responsabile dell' U.O.: Ing. Chiara Bentini			
RESPONSABILE UNICO DEL PROCEDIMENTO: Ing. Paolo Nobile		Firme: <u>Documento firmato digitalmente</u>			
PROGETTISTA COORDINATORE: Ing. Paolo Nobile		_____			
PROGETTISTA OPERE STRADALI: Ing. Paolo Nobile		_____			
COLLABORATORE ALLA PROGETTAZIONE: P.I. Alberto Tagliavini		<u>Documento firmato</u>			
ELABORAZIONE GRAFICA: P.I. Alberto Tagliavini		_____			
RILIEVI TOPOGRAFICI: Geom. Giancarlo Riccardi		<u>Documento firmato</u>			
0	EMISSIONE	AT	PN	PN	31/03/2018
Rev.	Descrizione	Redatto:	Controllato:	Approvato:	Data:

TITOLO ELABORATO:

**Piano grafico catastale di intervento
Elenco ditte**

Elaborato num: 10	Revisione: 000	Data: 31/03/2018	Scala:	Nome file: elenco elaborati.doc
-----------------------------	--------------------------	----------------------------	--------	---



PROVINCIA DI RAVENNA

SETTORE LAVORI PUBBLICI

**REALIZZAZIONE DI NUOVA ROTATORIA IN CORRISPONDENZA
DELL'INTERSEZIONE FRA LA SP 253R SAN VITALE E LA SC SENTIERONE
NEL COMUNE DI RUSSI**

PROGETTO DEFINITIVO - ESECUTIVO

ACQUISIZIONE DISPONIBILITA' AREE

PIANO GRAFICO CATASTALE DI INTERVENTO - ELENCO DITTE


Le Ditte proprietarie delle aree da occupare temporaneamente e permanentemente, dovranno sottoscrivere apposite dichiarazioni di autorizzazione all'occupazione.

Documentazione allegata: schede di visura dell'Agencia delle Entrate - Dipartimento del Territorio di Ravenna - Servizi Catastali.



**IL RESPONSABILE UNICO DEL PROCEDIMENTO
IL DIRIGENTE DEL SETTORE LAVORI PUBBLICI**


(Dott. Ing. Paolo Nobile)

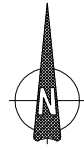PIANO GRAFICO CATASTALE DI INTERVENTO scala 1:2000



LEGENDA

-  Occupazione permanente
-  Occupazione temporanea

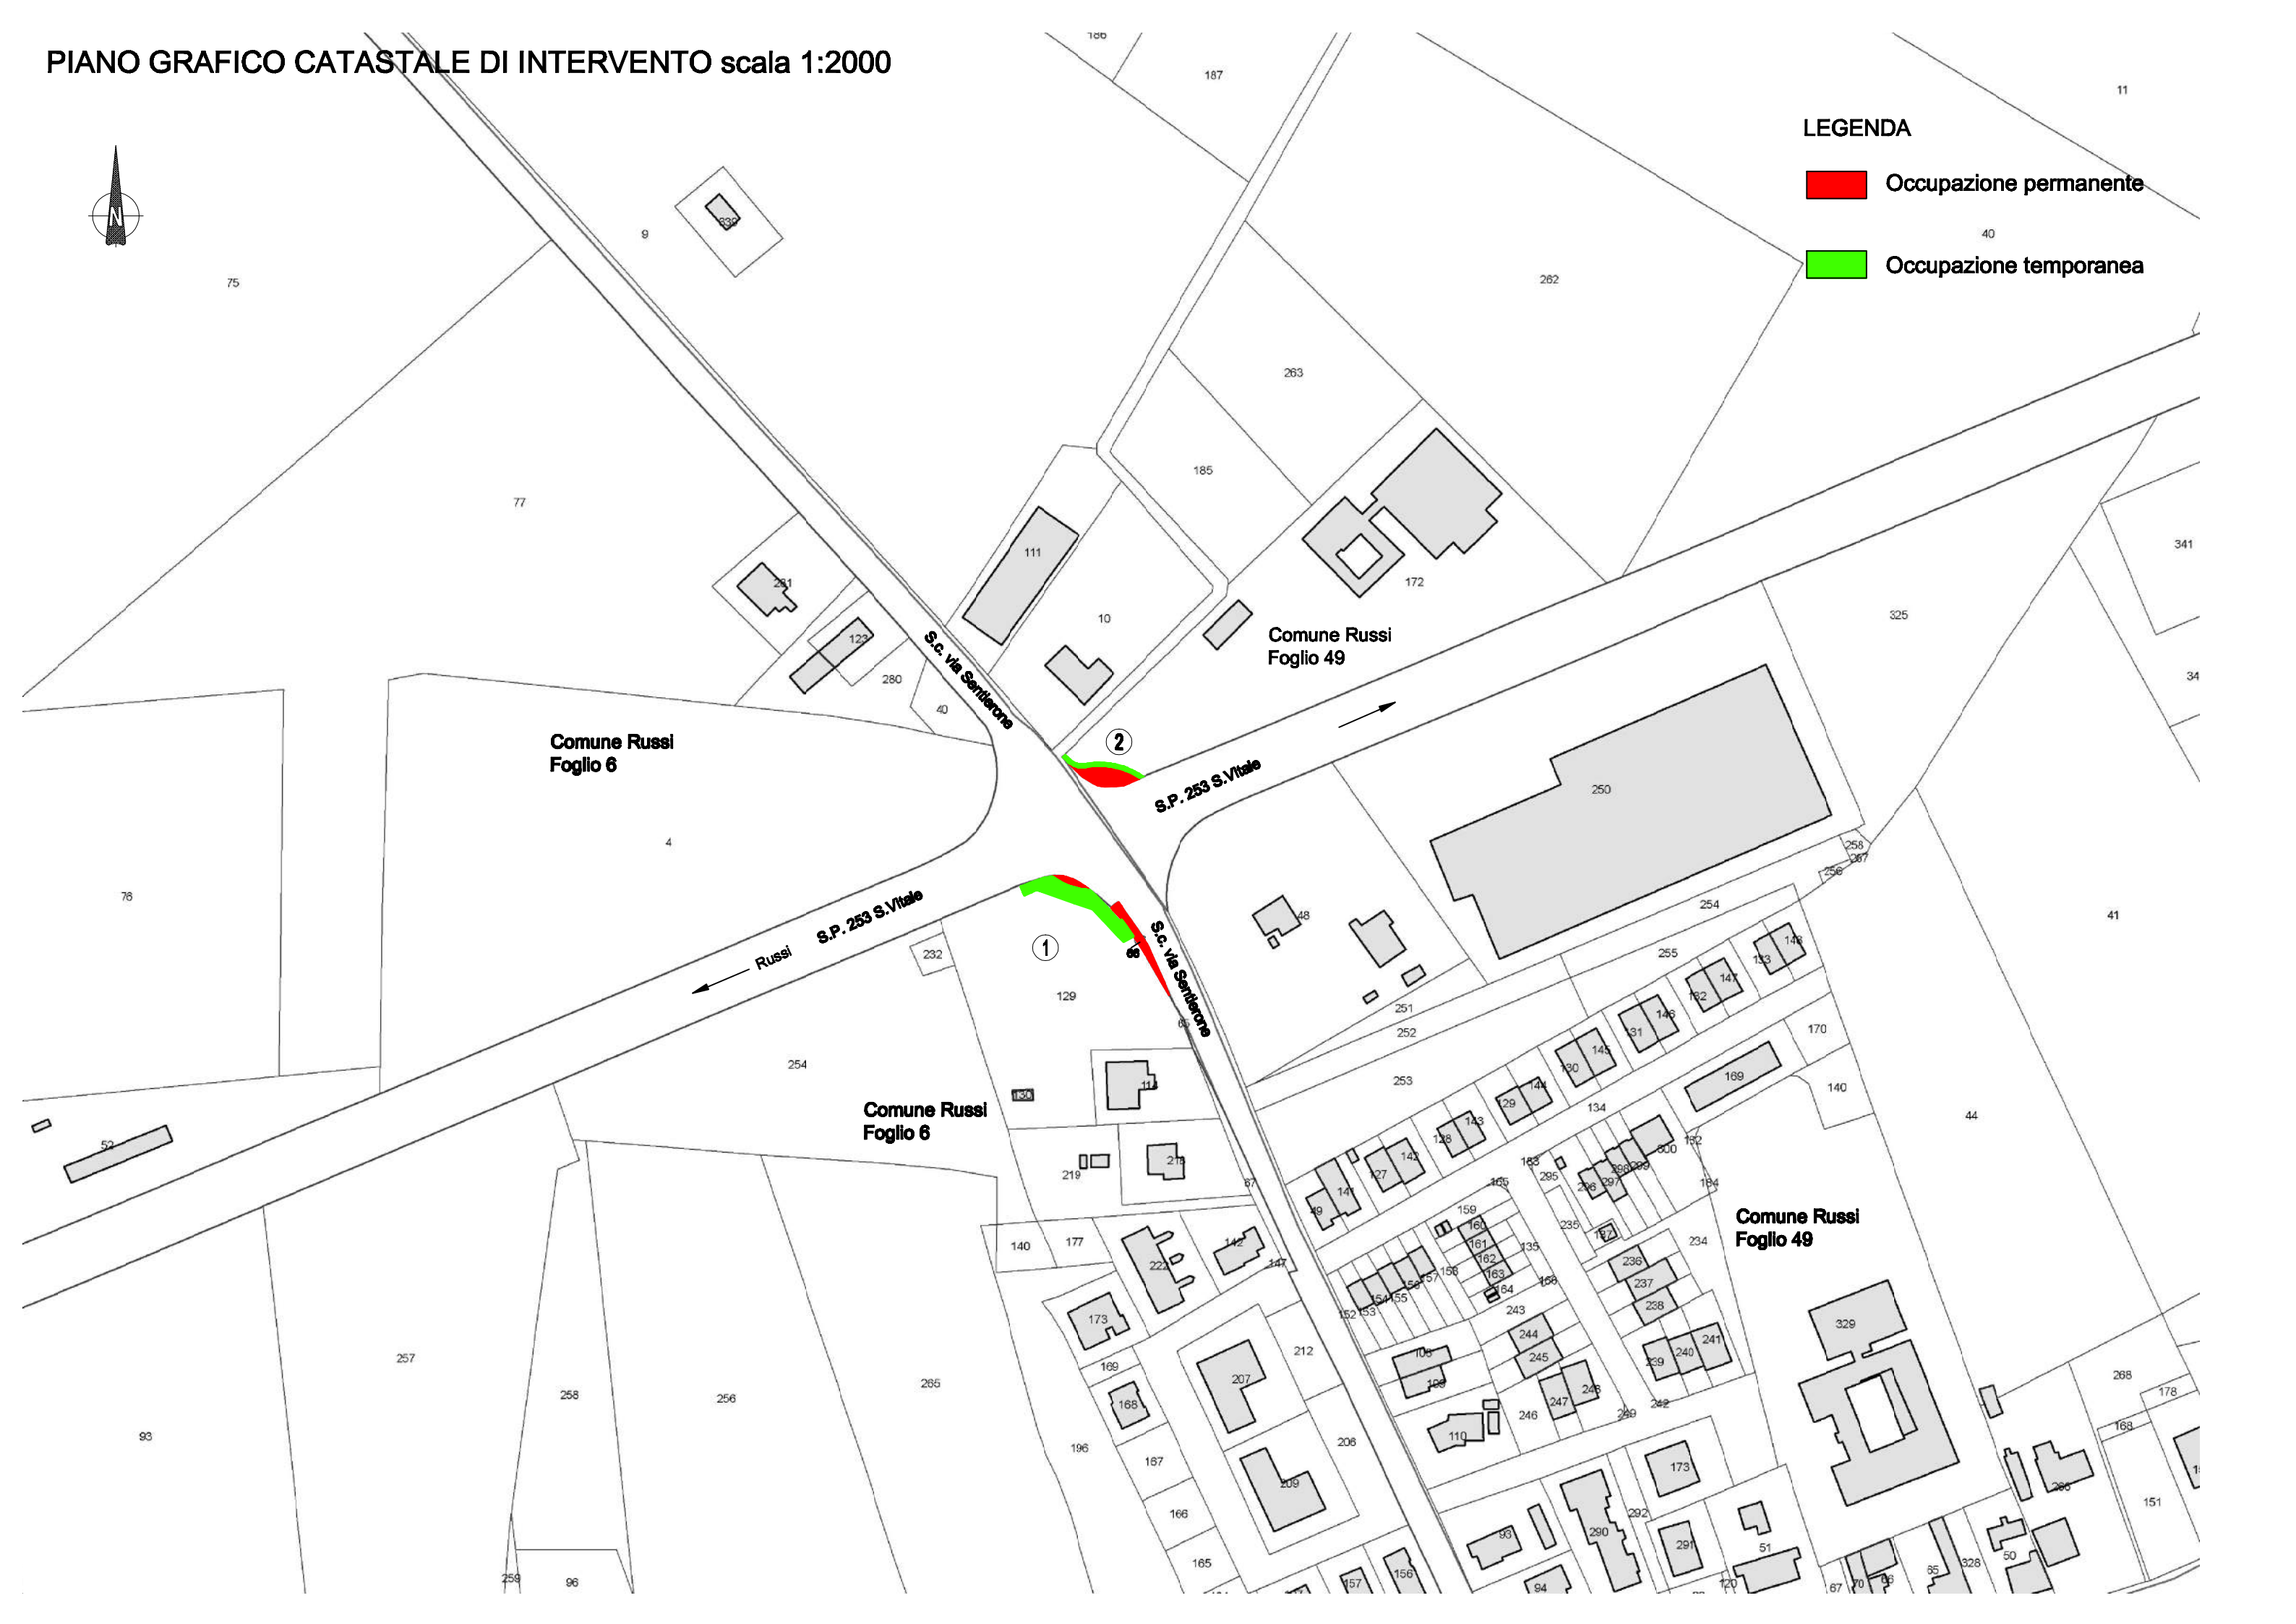

Comune Russi
Foglio 6

Comune Russi
Foglio 49

Comune Russi
Foglio 6

Comune Russi
Foglio 49

S.c. via Sordaniere


S.P. 253 S. Vitale

Russi S.P. 253 S. Vitale

S.c. via Sordaniere


②

①

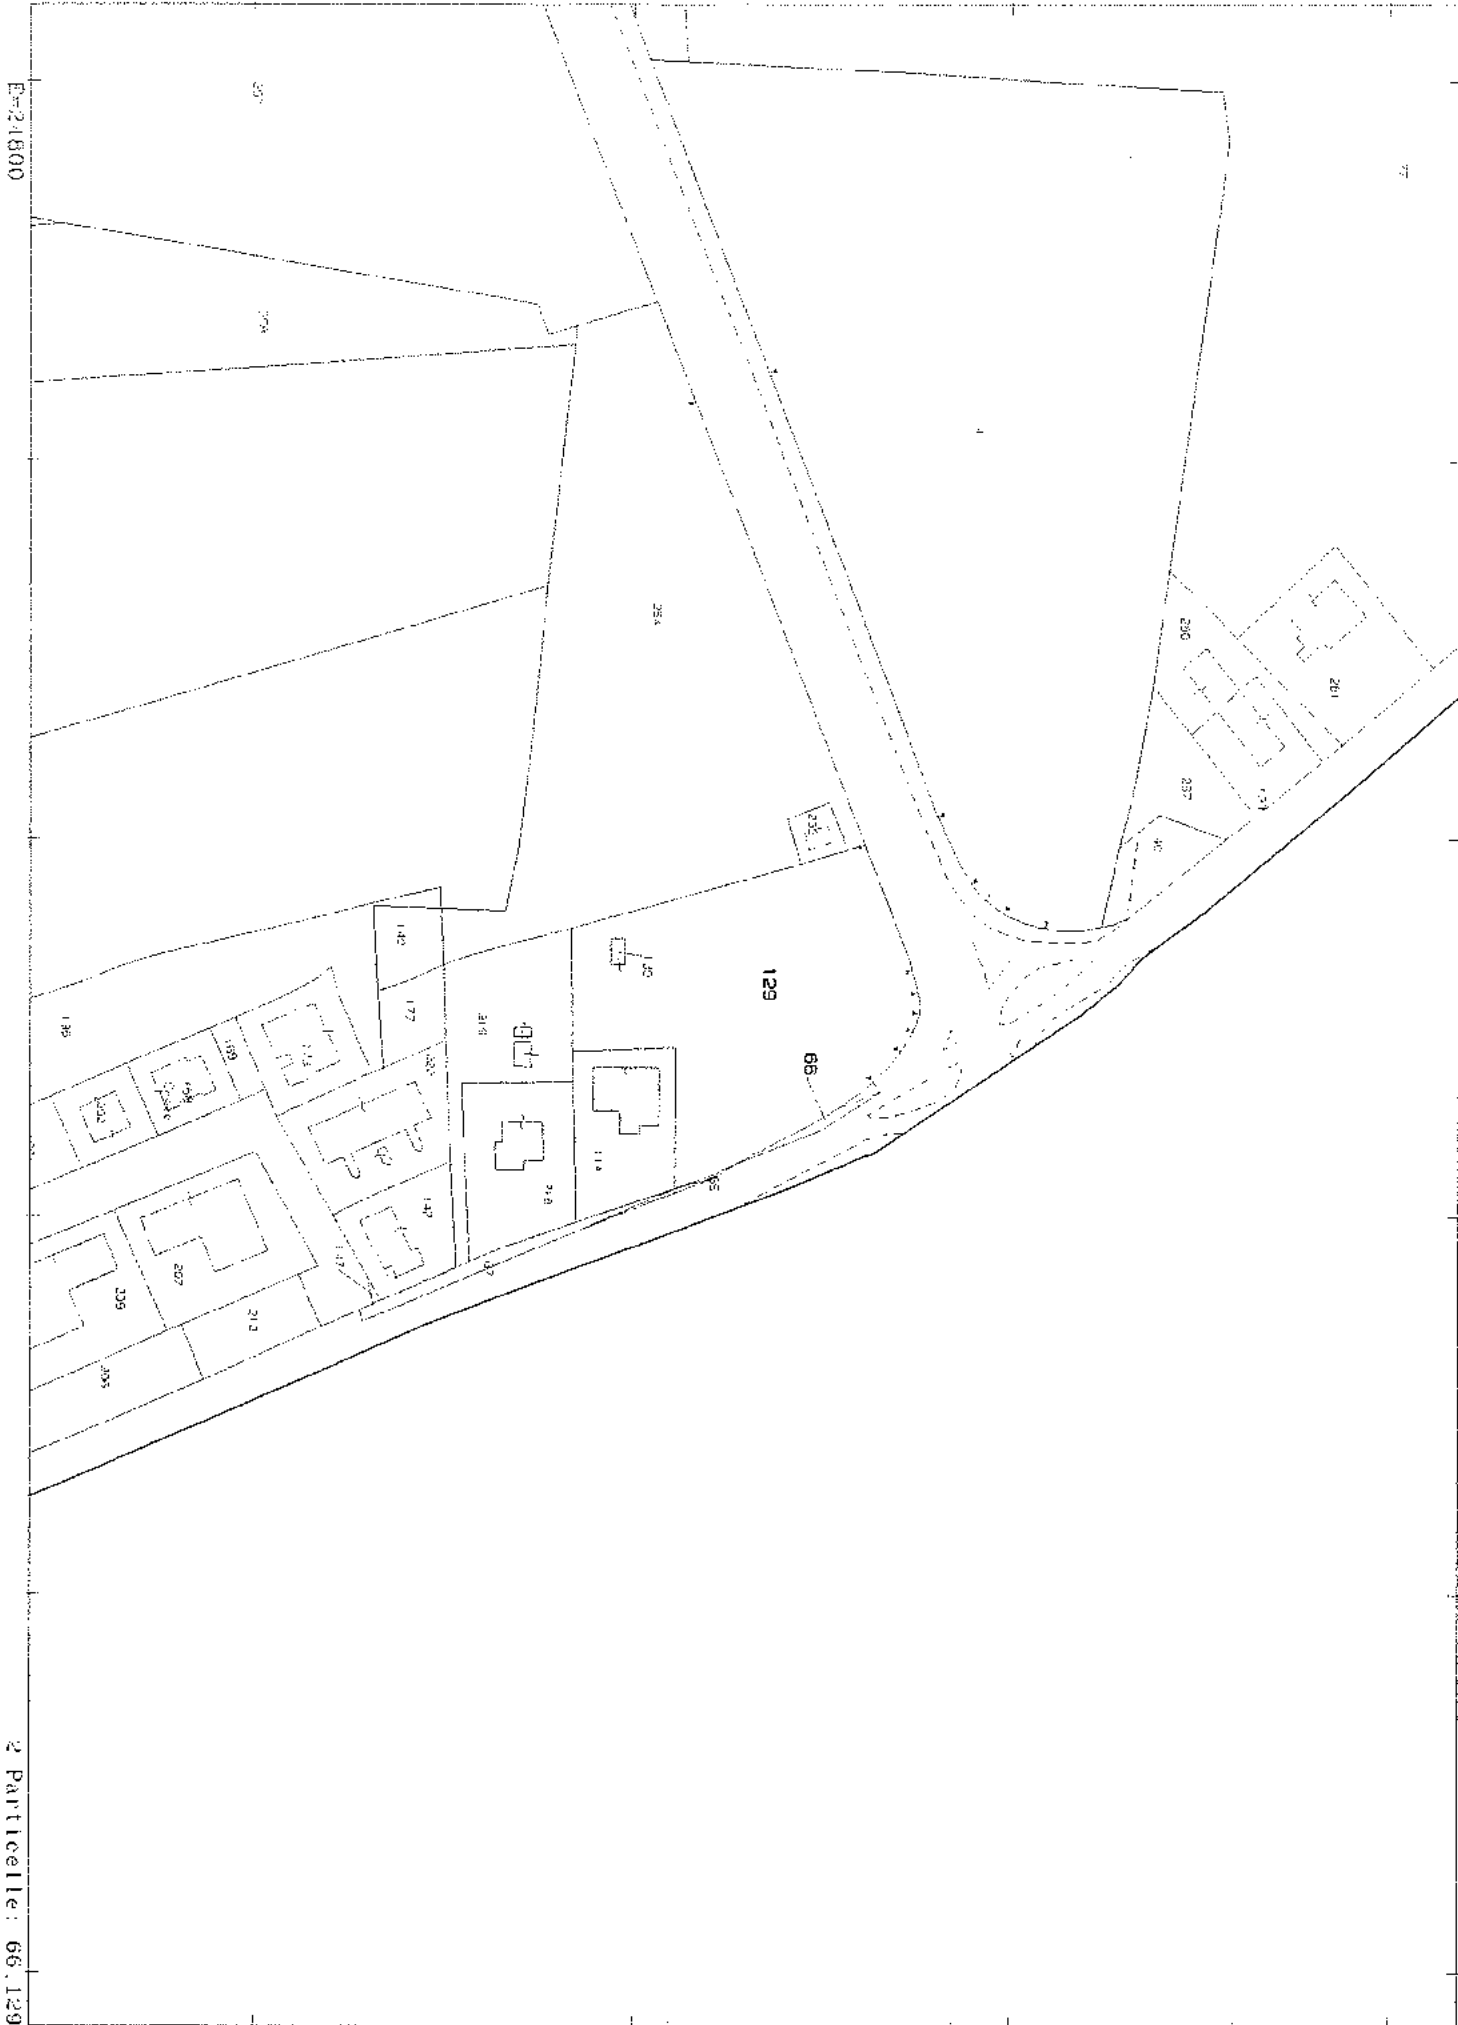

E=21800

2 Particelle: 66,129

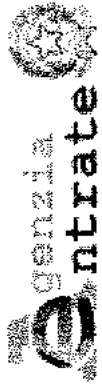

Direzione Provinciale di Ravenna
Ufficio Provinciale - Territorio
Servizi Catastali

Visura per immobile

Situazione degli atti informatizzati al 09/04/2018

Data: 09/04/2018 - Ora: 13.08.02 Fine

Visura n.: T195851 Pag: 1

Dati della richiesta	Comune di RUSSI (Codice: H642)
Catasto Terreni	Provincia di RAVENNA Foglio: 6 Particella: 129

Immobile


N.	DATI IDENTIFICATIVI			DATI CLASSAMENTO				DATI DERIVANTI DA	
	Foglio	Particella	Sub	Porz	Qualità Classe	Superficie(m²) ha are ca	Deduz		Reddito
1	6	129	-	-	SEMIN ARBOR	49 25	A3; B17	Dominicale Euro 48,68	Agrario Euro 39,43
Notifica Partita INTESTATI									

N.	DATI ANAGRAFICI	CODICE FISCALE	DIRITTI E ONERI REALI
1	MANENTI Alessia r		(1) Proprietà per 250/1000 bene personale
2	RAVAGLIA Silvana		(1) Proprietà per 750/1000 bene personale
DATI DERIVANTI DA			
DENUNZIA (NEI PASSAGGI PER CAUSA DI MORTE) del 30/06/2002 protocollo n. 195896 in atti dal 12/12/2002 Registrazione: UU Sede: RAVENNA Volume: 1068 n. 3 del 10/12/2002 SUCC. MANENTI CLAUDIO (n. 5750 1/2002)			

Unità immobiliari n. 1

Visura telematica esente per fini istituzionali

* Codice Fiscale Validato in Anagrafe Tributaria

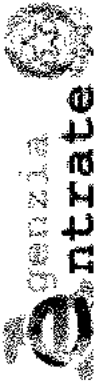

Direzione Provinciale di Ravenna
Ufficio Provinciale - Territorio
Servizi Catastali

Data: 09/04/2018 - Ora: 13.08.39 Fine
Visura n.: T196086 Pag: 1

Visura per immobile

Situazione degli atti informatizzati al 09/04/2018

Dati della richiesta	Comune di RUSSI (Codice: H642)	
Catasto Terreni	Provincia di RAVENNA	
	Foglio: 6 Particella: 66	

Immobile

N.	DATI IDENTIFICATIVI		DATI CLASSAMENTO			DATI DERIVANTI DA				
	Foglio	Particella	Sub	Porz	Qualità Classe		Superficie(m²) ha arc ca	Deduz	Reddito	Dominicale
1	6	66		-	RELI STRAD	00	40			

Notifica

Partita

VARIAZIONE D'UFFICIO in atti dal 19/04/1994 1988
(n. 900604.I/1991)

INTESTATI

N.	DATI ANAGRAFICI		CODICE FISCALE		DIRITTI ONERI REALI	
1	MANENTI Alessia				(1) Proprietà	per 250/1000 bene personale
2	RAVAGLIA Silvana				(1) Proprietà	per 750/1000 bene personale


DENUNZIA (NEL PASSAGGI PER CAUSA DI MORTE) del 30/06/2002 protocollo n. 195896 in atti dal 12/12/2002 Registrazione: UJ Sede: RAVENNA Volume: 1068 n: 3 del 10/12/2002 SUCC. MANENTI CLAUDIO (n. 5750.1/2002)

Unità immobiliari n. 1

Visura telematica esente per fini istituzionali

* Codice Fiscale Validato in Anagrafe Tributaria



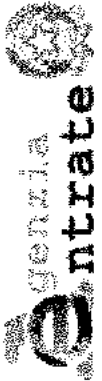

Direzione Provinciale di Ravenna
 Ufficio Provinciale - Territorio
 Servizi Catastali

Data: 09/04/2018 - Ora: 12.59.02 Fine
 Visura n.: T191660 Pag: 1

Visura per immobile

Situazione degli atti informatizzati al 09/04/2018

Dati della richiesta	Comune di RUSSI (Codice: H642)		
	Provincia di RAVENNA		
Catasto Terreni	Foglio: 49 Particella: 172		


Area di enti urbani e promiscui

N.	DATI IDENTIFICATIVI		DATI CLASSAMENTO				DATI DERIVANTI DA			
	Foglio	Particella	Sub	Porz	Qualità Classe	Superficie(m ²) ha arc ca		Deduz	Reddito	Agrario
1	49	172		-	ENTE URBANO	1 08 22				Tipo mappale del 18/12/2015 protocollo n. RA0121682 in atti dal 18/12/2015 presentato il 18/12/2015 (n. 121682.1/2015)
Notifica					Parità		I			
Annotazioni	di immobile: deriva dal num 80									

Unità immobiliari n. 1

Visura telematica esente per fini istituzionali

* Codice Fiscale Validato in Anagrafe Tributaria

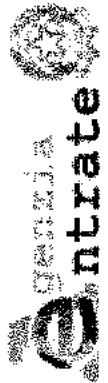

Direzione Provinciale di Ravenna
Ufficio Provinciale - Territorio
Servizi Catastali

Data: 09/04/2018 - Ora: 13.04.17 Fine
Visura n.: T194230 Pag: 1

Visura per immobile

Situazione degli atti informatizzati al 09/04/2018

Dati della richiesta	Comune di RUSSI (Codice: H642)
Catasto Fabbricati	Provincia di RAVENNA
Unità immobiliare	Foglio: 49 Particella: 172 Sub.: 7

N.	DATI IDENTIFICATIVI				DATI DI CLASSAMENTO				DATI DERIVANTI DA			
	Sezione Urbana	Foglio	Particella	Sub	Zona Cens.	Micro Zona	Categoria	Classe		Consistenza	Superficie Catastale	Rendita
1		49	172	7			A/3	1	4 vani	Totale: 92 m² Totale escluse aree scoperte** : 89 m²	Euro 268,56	VARIAZIONE PER CLASSAMENTO del 29/09/2016 protocollo n. RA0079164 in atti dal 29/09/2016 VARIAZIONE DI CLASSAMENTO (n. 30968 L/2016)
Indirizzo: VIA SAN VITALE n. 1/1 piano: 1-1;												
Annotazioni: Classamento e rendita validati (D.M. 701/94)												

INTESTATO


N.	SINE LOCO SNC DI ALICE, ANNA, ALBERTO GASPARE ED AMEDEO BIAGETTI con sede in RUSSI	DATI ANAGRAFICI	CODICE FISCALE	DIRITTI E ONERI REALI
1				(1) Proprietà per 1/1

Unità immobiliari n. 1

Visura telematica esente per fini istituzionali

* Codice Fiscale Validato in Anagrafe Tributaria

** Si intendono escluse le "superfici di balconi, terrazzi e aree scoperte pertinenziali e accessorie, comunicanti o non comunicanti" (cfr. Provvedimento del Direttore dell'Agenzia delle Entrate 29 marzo 2013).

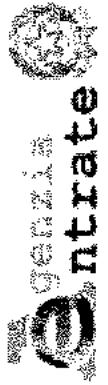

Direzione Provinciale di Ravenna
Ufficio Provinciale - territorio
Servizi Catastali

Data: 09/04/2018 - Ora: 13.04.48 Fine
Visura n.: T194450 Pag: 1

Visura per immobile

Situazione degli atti informatizzati al 09/04/2018

Dati della richiesta	Comune di RUSSI (Codice: H642)	
Catasto Fabbricati	Provincia di RAVENNA	
	Foglio: 49 Particella: 172 Sub.: 9	

Unità immobiliare

N.	DATI IDENTIFICATIVI				DATI DI CLASSAMENTO				DATI DERIVANTI DA			
	Sezione Urbana	Foglio	Particella	Sub	Zona Cens.	Micro Zona	Categoria	Classe		Consistenza	Superficie Catastale	Rendita
1		49	172	9			D/8				Euro 11.860,00	VARIAZIONE PER CLASSAMENTO del 01/12/2017 protocollo n. RA0068101 in atti dal 01/12/2017 VARIAZIONE DI CLASSAMENTO (n. 14032.1/2017)

Indirizzo
Annotazioni
VIA SAN VITALE n. 233 n. 1/I piano: T-1.
Classamento e rendita validati (D.M. 701/94)


INTESTATO

N.	DATI ANAGRAFICI		CODICE FISCALE	DIRITTI E ONERI REALI
	SINE LOCO SNC DI ALICE, ANNA, ALBERTO GASPARE ED AMEDEO BIAGETTI con sede in RUSSI			
1				(1) Proprietà per 1/1

Unità immobiliari n. 1

Visura telematica esente per fini istituzionali

* Codice Fiscale Validato in Anagrafe Tributaria

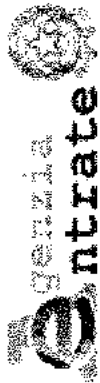

Direzione Provinciale di Ravenna
Ufficio Provinciale - Territorio
Servizi Catastali

Data: 09/04/2018 - Ora: 13.05.27 Fine
Visura n.: T194732 Pag: 1

Visura per immobile

Situazione degli atti informatizzati al 09/04/2018

Dati della richiesta	Comune di RUSSI (Codice: H642)	
Catasto Fabbricati	Provincia di RAVENNA	
	Foglio: 49 Particella: 172 Sub.: 10	

Unità immobiliare

N.	DATI IDENTIFICATIVI				DATI DI CLASSAMENTO				DATI DERIVANTI DA			
	Sezione Urbana	Foglio	Particella	Sub	Zona Cens.	Micro Zona	Categoria	Classe		Consistenza	Superficie Catastale	Rendita
1		49	172	10			D/7				Euro 4.544,00	VARIAZIONE PER CLASSAMENTO del 01/12/2017 protocollo n. RA0068101 in atti dal 01/12/2017 VARIAZIONE DI CLASSAMENTO (n. 14032.1/2017)
Indirizzo	VIA SAN VITALE n. 233 n. 1/1 piano: F-1.											
Annotazioni	Classamento e rendita validati (D.M. 701/94)											

INTESTATO

N.	DATI ANAGRAFICI				CODICE FISCALE				DIRITTI E ONERI REALI			
1	SINE LOCO SNC DI ALICE, ANNA ALBERTO GASPARE ED AMEDEO BIAGETTI con sede in RUSSI								(1) Proprieta per 1/1			

Unità immobiliari n. 1

Visura telematica esente per fini istituzionali

* Codice Fiscale Validato in Anagrafe Tributaria

Dati della richiesta

Catasto: FABBRICATI
Comune: RUSSI (H642) (RA)
Foglio: 49
Particella: 172

Elenco Unità Immobiliari Individuate											
N.	Foglio	Particella	Sub	Z.C.	Categoria	Classe	Consistenza	Partita	Rendita(Euro)	Rendita(Lire)	Indirizzo
1	49	172	1					C			
2	49	172	2					C			
3	49	172	3					C			
4	49	172	4					C			
5	49	172	5					C			
6	49	172	6					C			
7	49	172	7	A/3	1	4 vani			268,56	520.000	VIA SAN VITALE, 1/1 Piano T-1
8	49	172	8					A			VIA SAN VITALE, Piano T
9	49	172	9	D/8					11.860,00	22.964.162	VIA SAN VITALE, 1/1 Piano T-1
10	49	172	10	D/7					4.544,00	8.798.411	VIA SAN VITALE, 1/1 Piano T-1

Unità immobiliari n. 10

Visura telematica esente per fini istituzionali