



**REALIZZAZIONE DELLA ROTATORIA DI VIA "RASPONA"
 (SP15) IN CORRISPONDENZA DELL'INTERSEZIONE CON LA
 VIA REALE E LA VIA MAZZINI, ALL'INTERNO DEL CENTRO
 ABITATO DI ALFONSINE**

PROGETTO DEFINITIVO - ESECUTIVO

Presidente: Sig. Michele De Pascale	Consigliere delegato Strade - Trasporti - Pianificazione Territoriale: Arch. Nicola Pasi
Dirigente responsabile del Settore: Ing. Paolo Nobile	Resp. del Servizio.: Ing. Chiara Bentini


RESPONSABILE UNICO DEL PROCEDIMENTO :	Ing. Chiara Bentini	_____	Documento firmato digitalmente
PROGETTISTA :	Ing. Chiara Bentini	_____	Documento firmato digitalmente
COLLABORATORI ALLA PROGETTAZIONE :	Geom. Lorenza Battistini	_____	Firmato
ELABORAZIONE GRAFICA :	Geom. Lorenza Battistini	_____	Firmato
RILIEVI :	Geom. Lorenza Battistini	_____	Firmato
	Geom. Giancarlo Riccardi	_____	Firmato

0	EMMISSIONE				
Rev.	Descrizione	Redatto:	Controllato:	Approvato:	Data:


TITOLO ELABORATO:
**SEZIONI TRASVERSALI
 RAMO B**

Elaborato num:	Revisione:	Data:	Scala:	Nome file:
13.2	0	12/12/2018	1:100	PE_ROTATORIA SP15_SEZIONI TRASVERSALI.dwg


SEZIONE B1

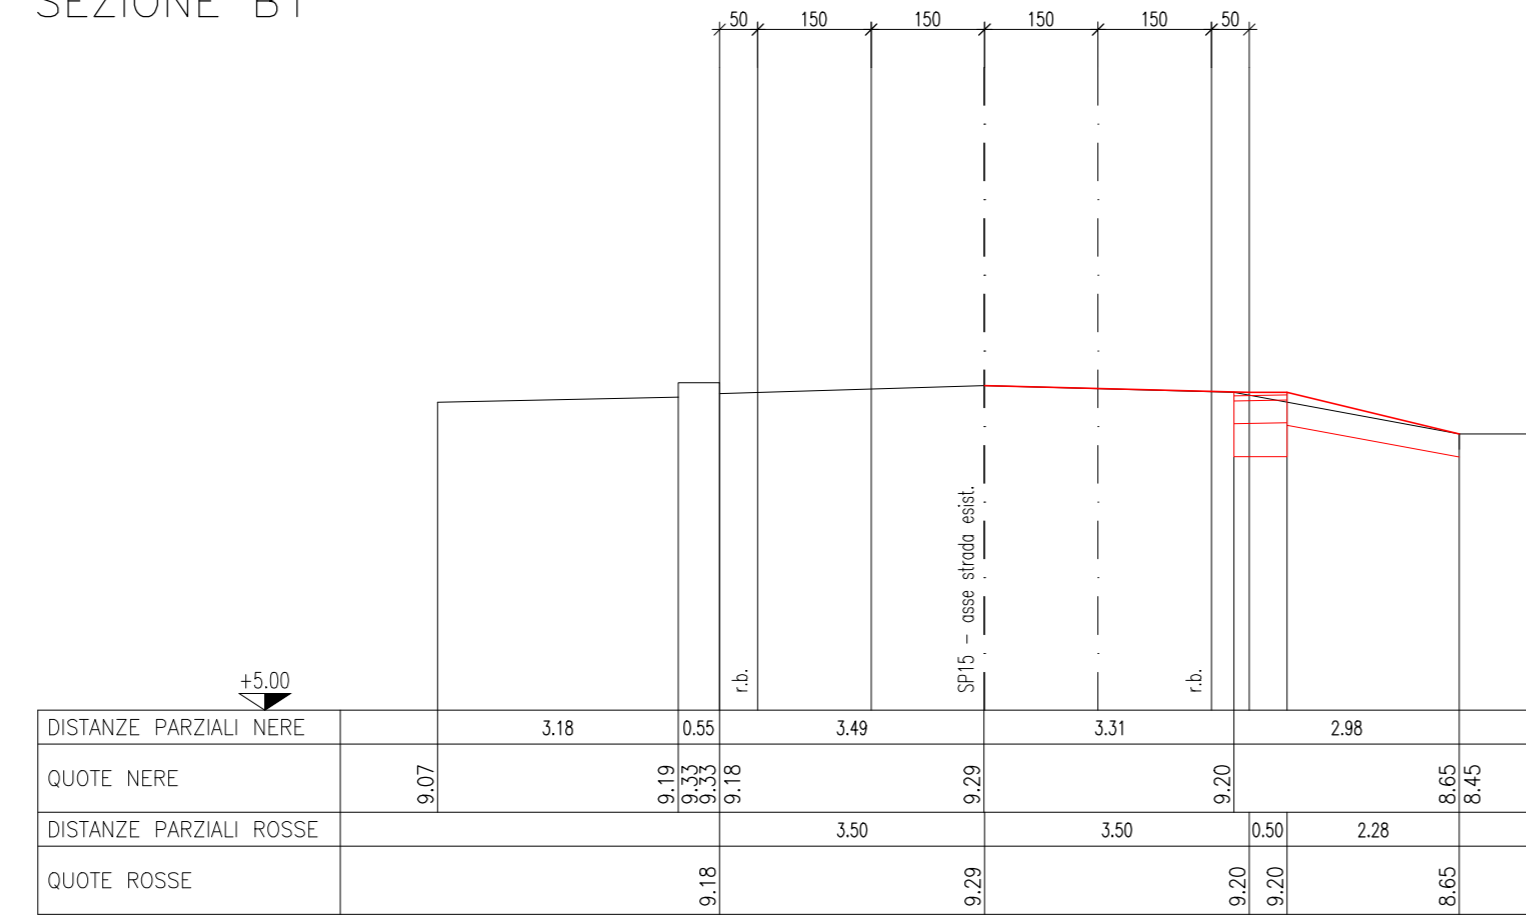


SEZIONE B3

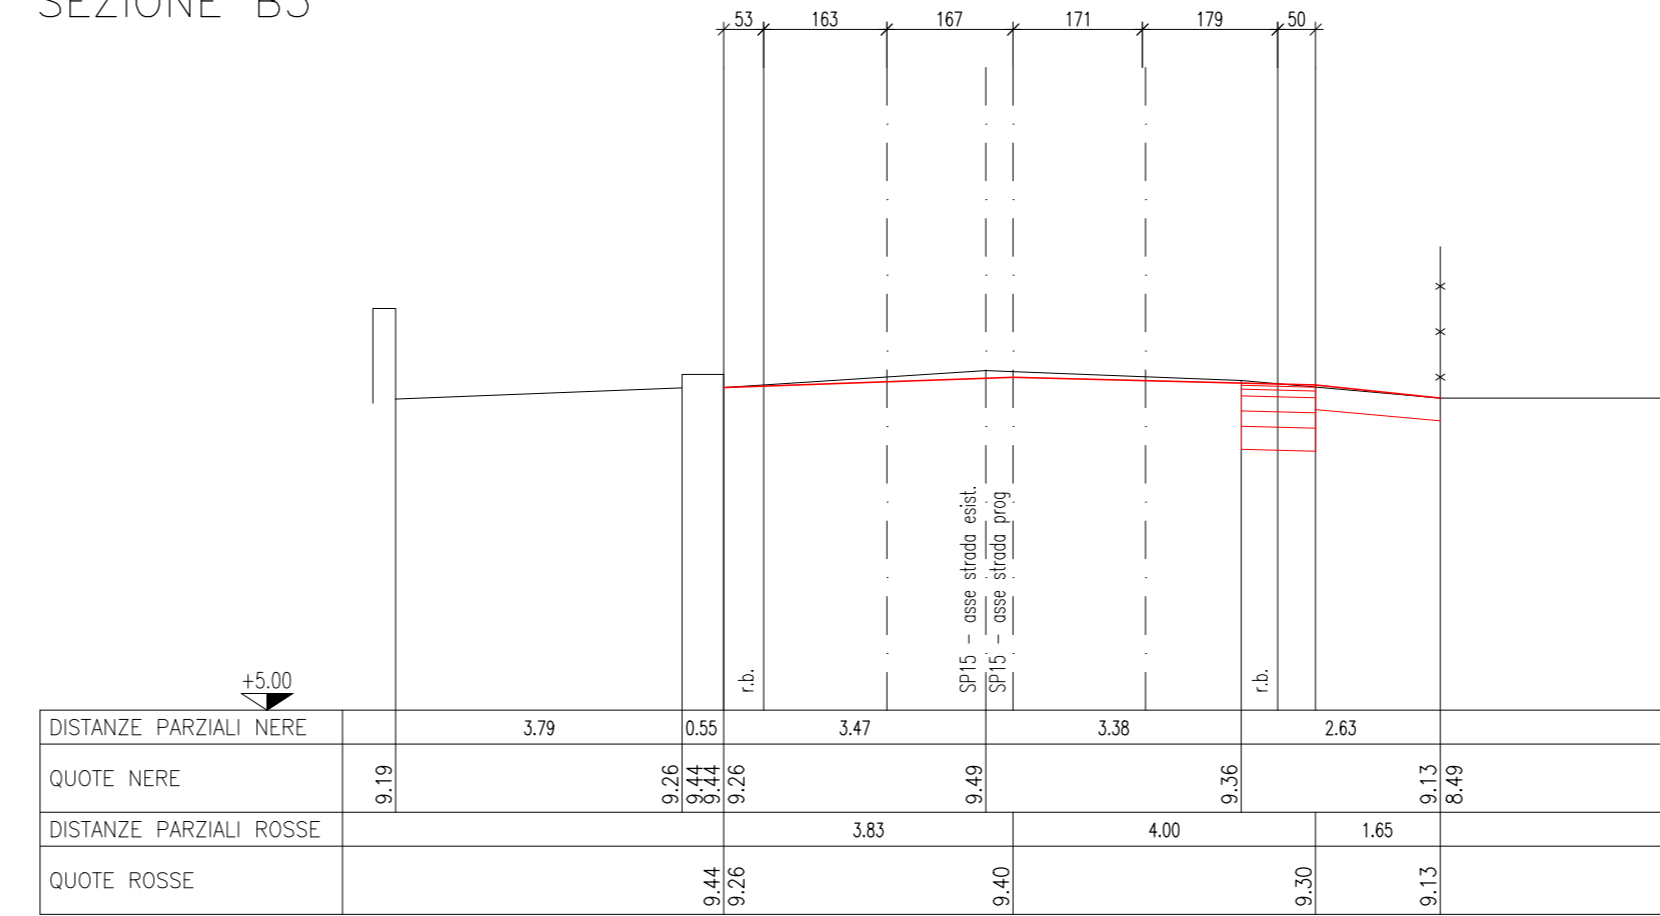

SEZIONE B5

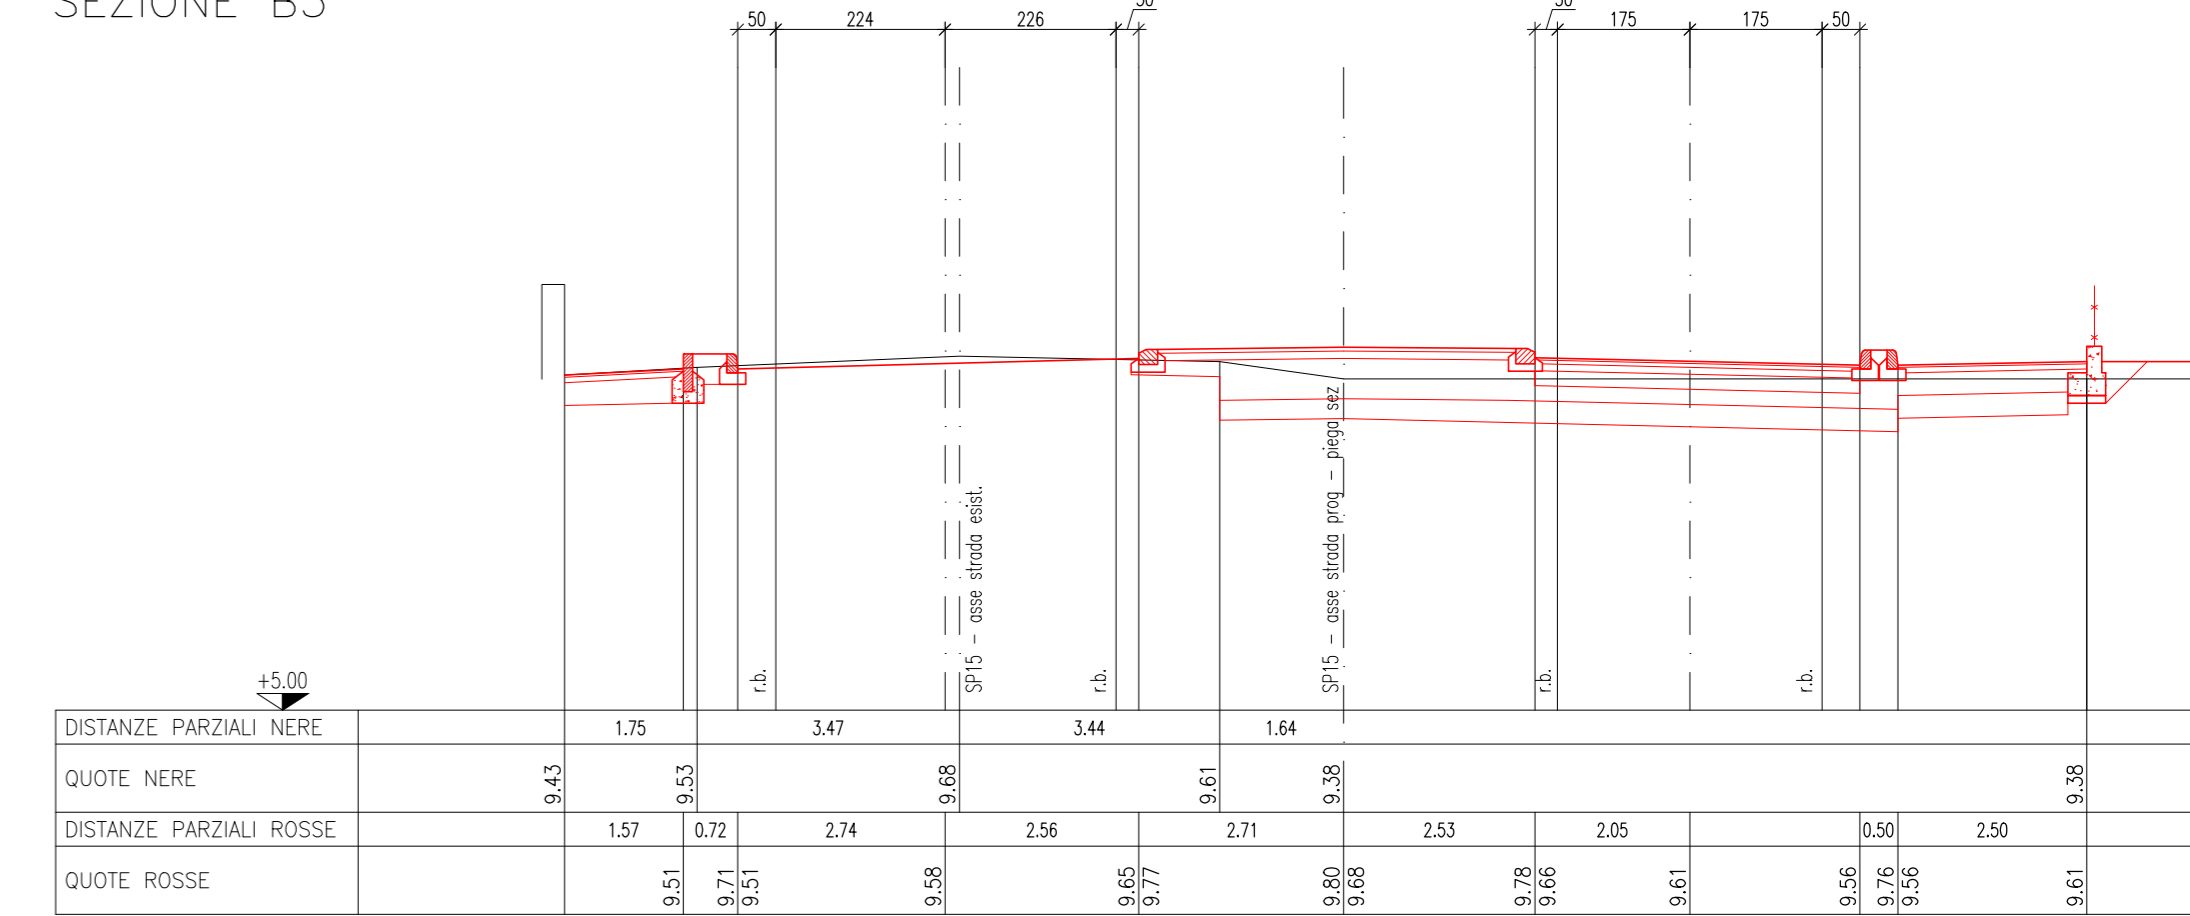

SEZIONE B2

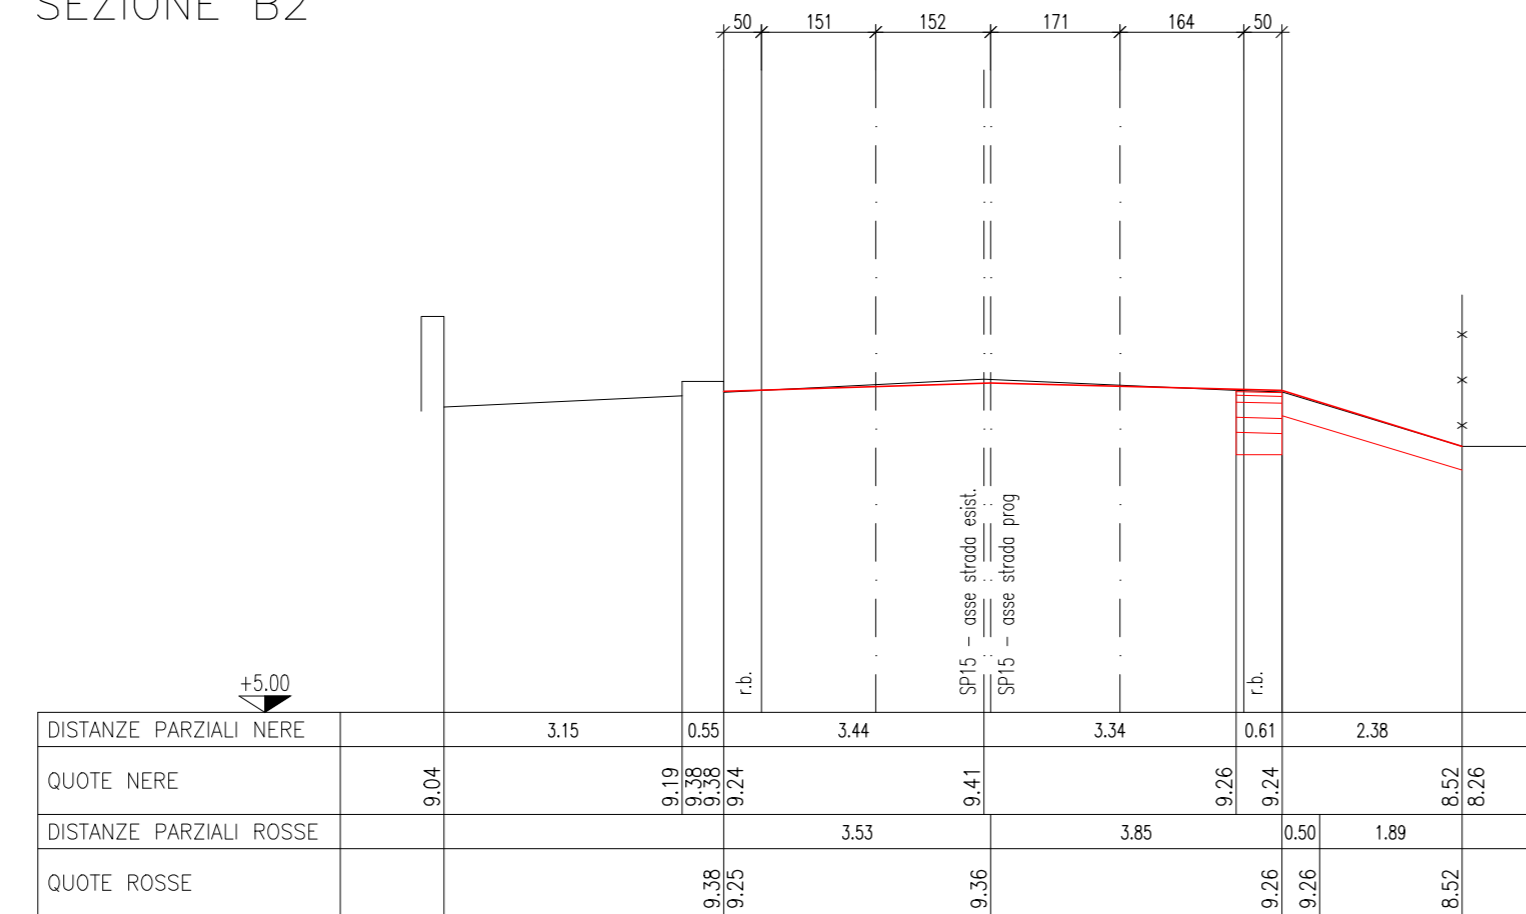

SEZIONE B4

