

ISTITUTO TECNICO INDUSTRIALE "N. BALDINI"  
 VIA G. MARCONI n°2 - RAVENNA

**LAVORI DI BONIFICA DI UNA PORZIONE DEI COPERTI  
 4° STRALCIO**


**PROGETTO DEFINITIVO - ESECUTIVO**

Presidente: Sig. Michele De Pascale	Consigliere con delega all'Edilizia Scolastica: Sig.ra Maria Luisa Martinez			
Dirigente responsabile del Settore: Ing. Paolo Nobile	Responsabile del Servizio Edilizia Scolastica e Patrimonio: Arch. Giovanna Garzanti			
RESPONSABILE UNICO DEL PROCEDIMENTO: Ing. Paolo Nobile	Documento firmato digitalmente			
PROGETTISTA COORDINATORE: Ing. Marco Conti	Firmato			
COORD. SICUREZZA PROGETTAZIONE: Ing. Marco Conti	Firmato			
PROGETTISTI OPERE MURARIE: Ing. Marco Conti, Geom. Antonio Mancini	Firmato			
COLLABORATORI ALLA PROGETTAZIONE: Sig. Fulvio Baldini				
ELABORAZIONE GRAFICA: Geomm. Franco Tocco, Sara Vergallo				
RILIEVI:				
0 EMISSIONE	F.T. S.V.	A.M.	M.C.	08/10/2018
Rev. Descrizione	Redatto:	Controllato:	Approvato:	Data:


TITOLO ELABORATO:

**STRALCIO PIANO COPERTURE  
 PARTICOLARE IMPERMEABILIZZAZIONE COPERTO**


Elaborato num:	Revisione:	Data:	Scala:	Nome file:
B-01	0	08/10/2018	1:500 1:5	Tav.B01.dwg

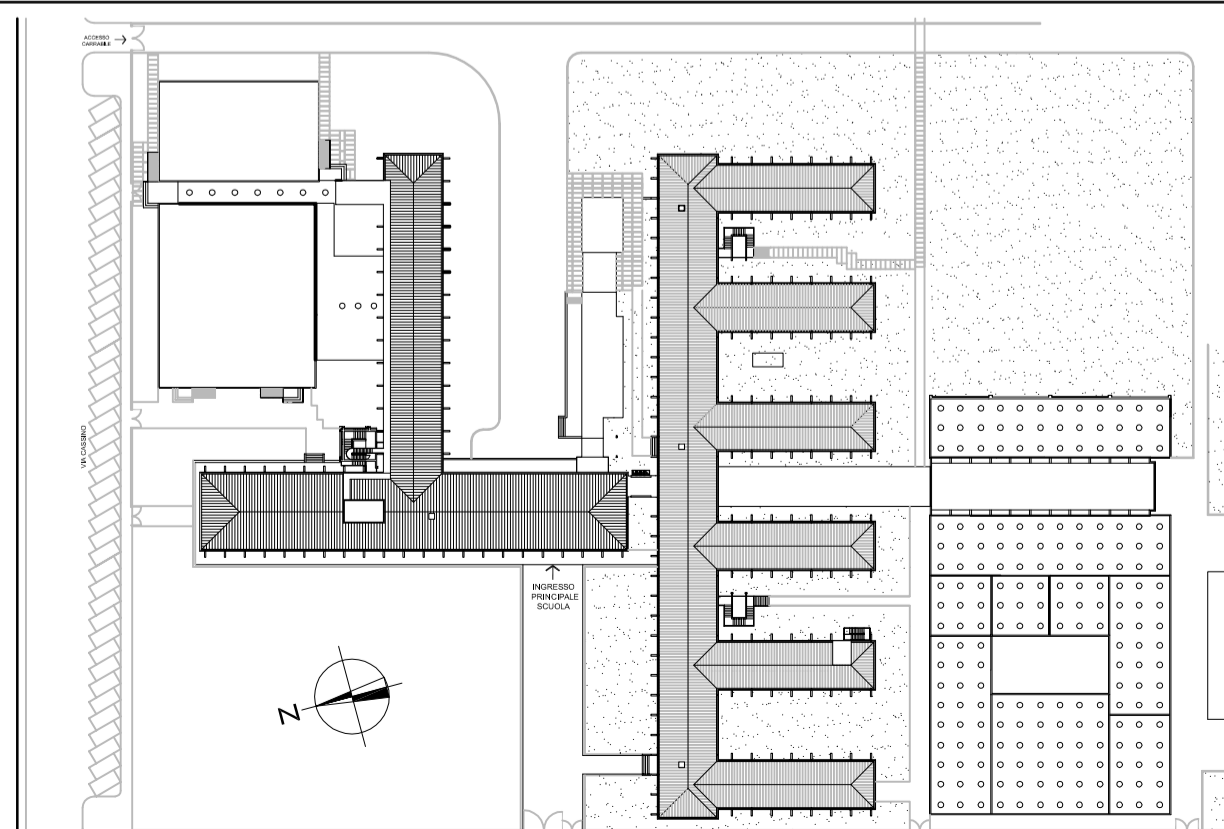


PLANIMETRIA DI RIFERIMENTO

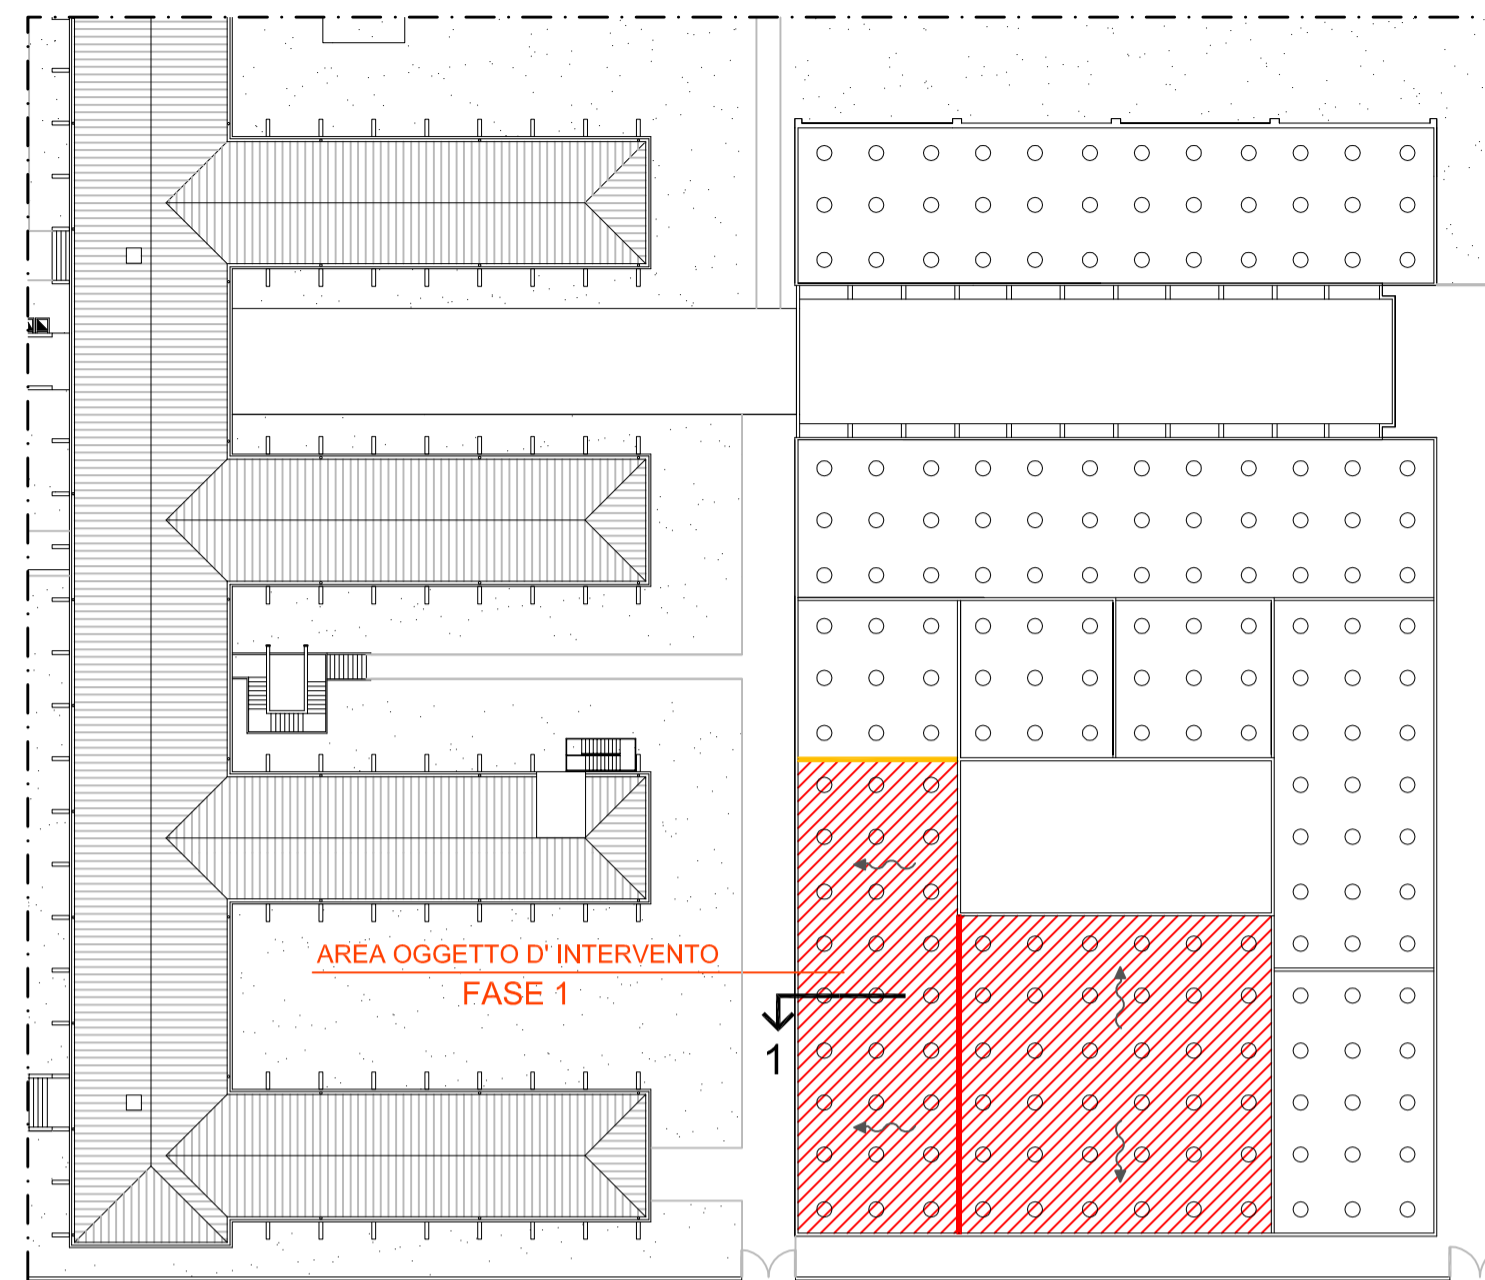

STRALCIO PIANA COPERTURE OFFICINE scala 1:500  
 FASE 1

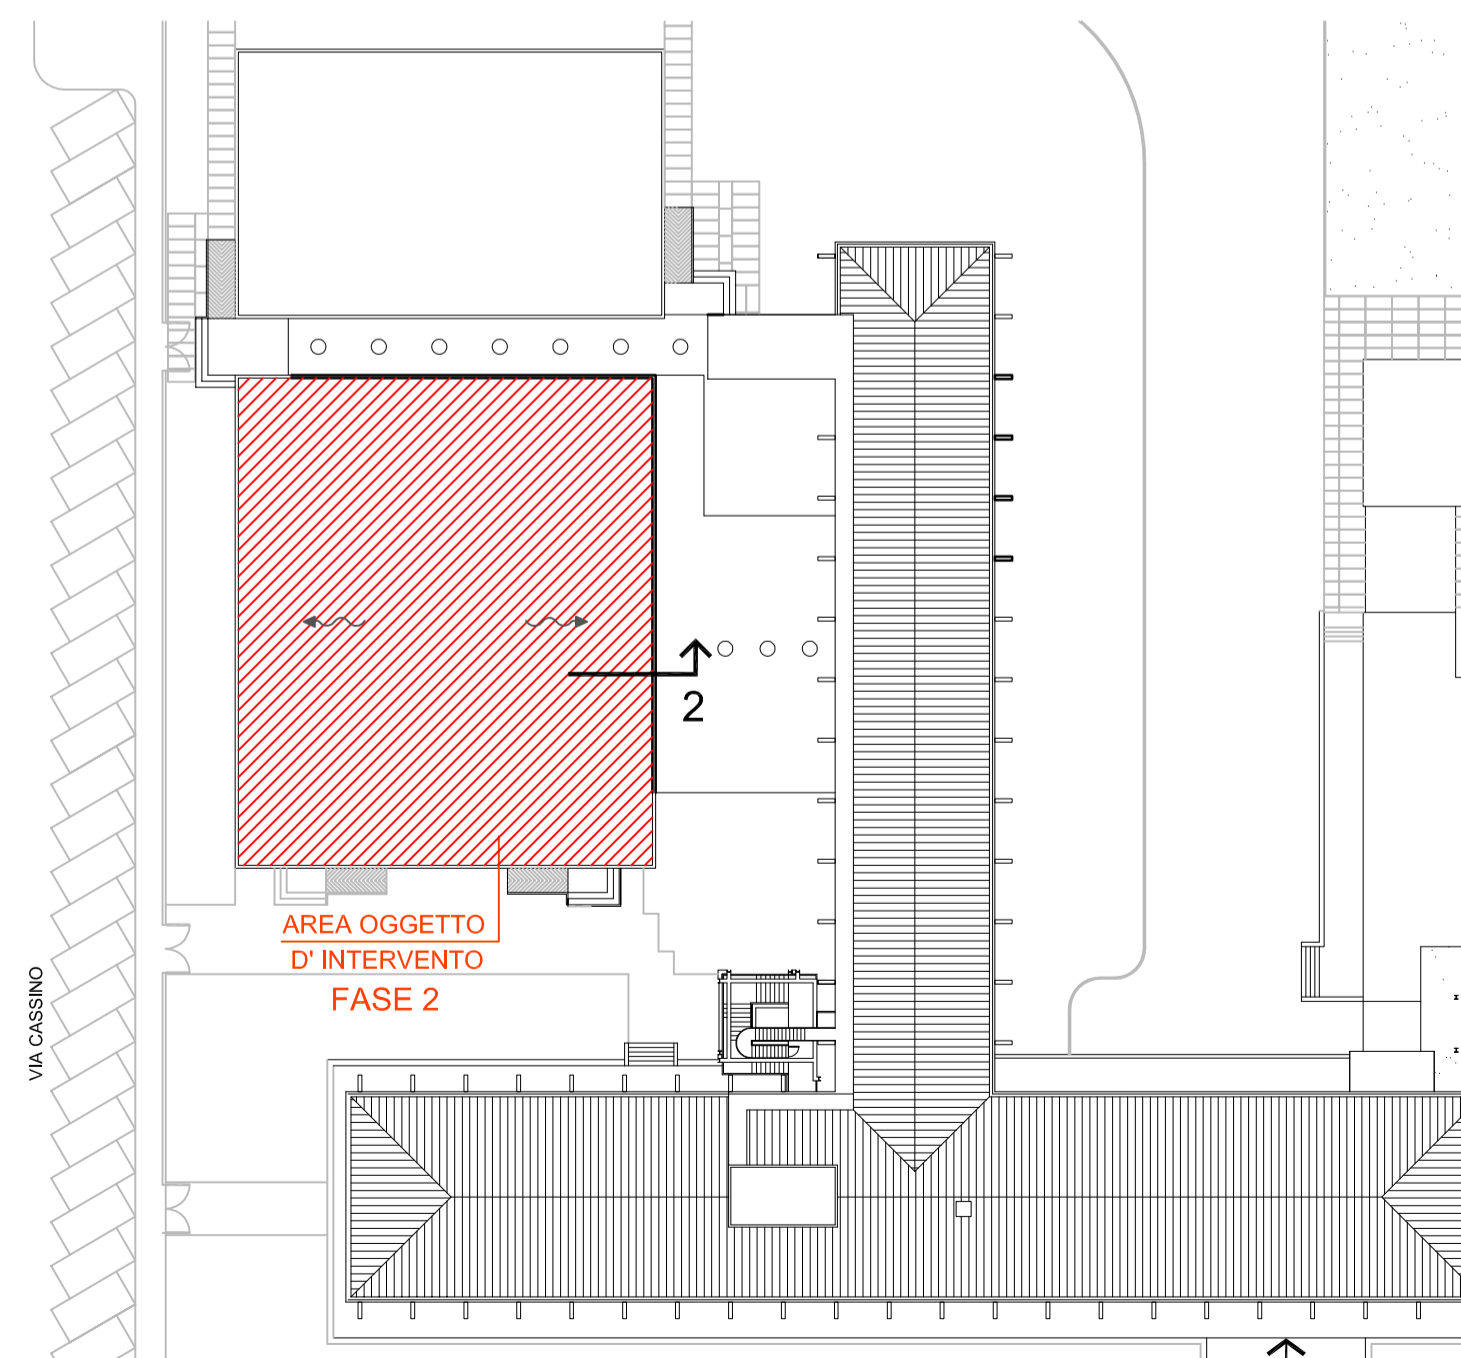


STRALCIO PIANA COPERTURE PALESTRA MAGGIORE scala 1:500  
 FASE 2

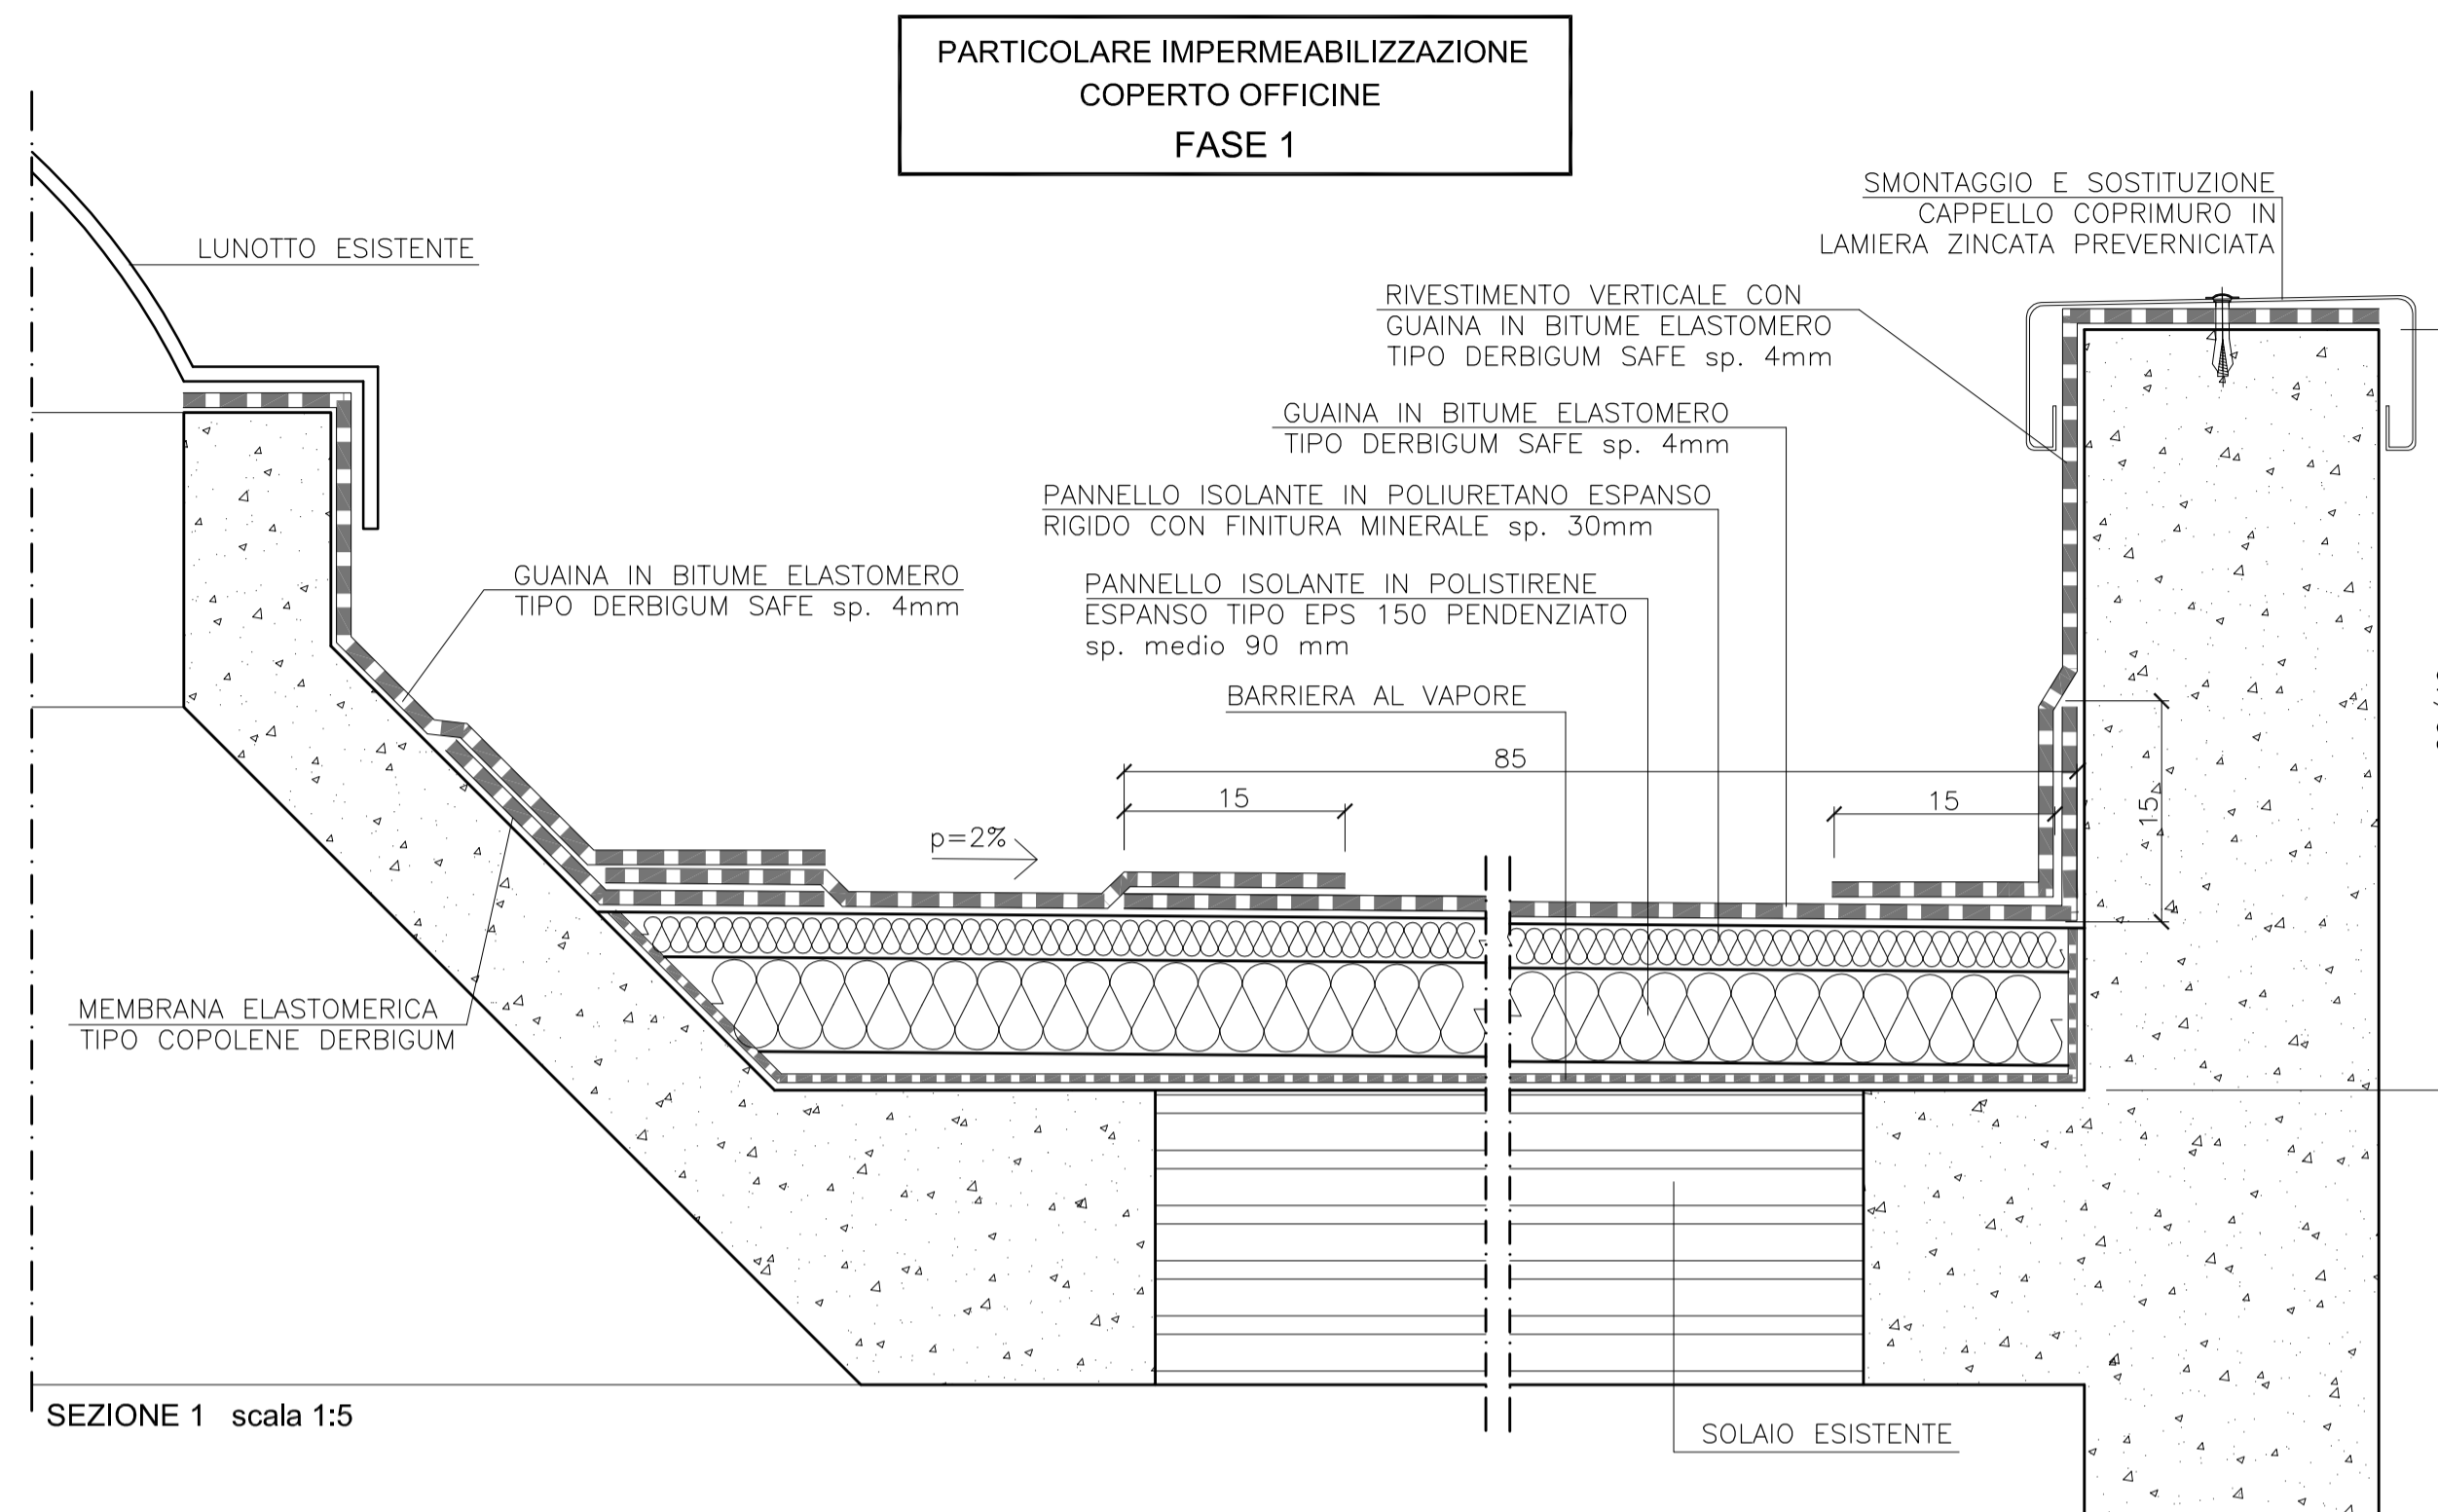

SEZIONE 1 scala 1:5

**PARTICOLARE IMPERMEABILIZZAZIONE  
 COPERTO PALESTRA MAGGIORE  
 FASE 2**

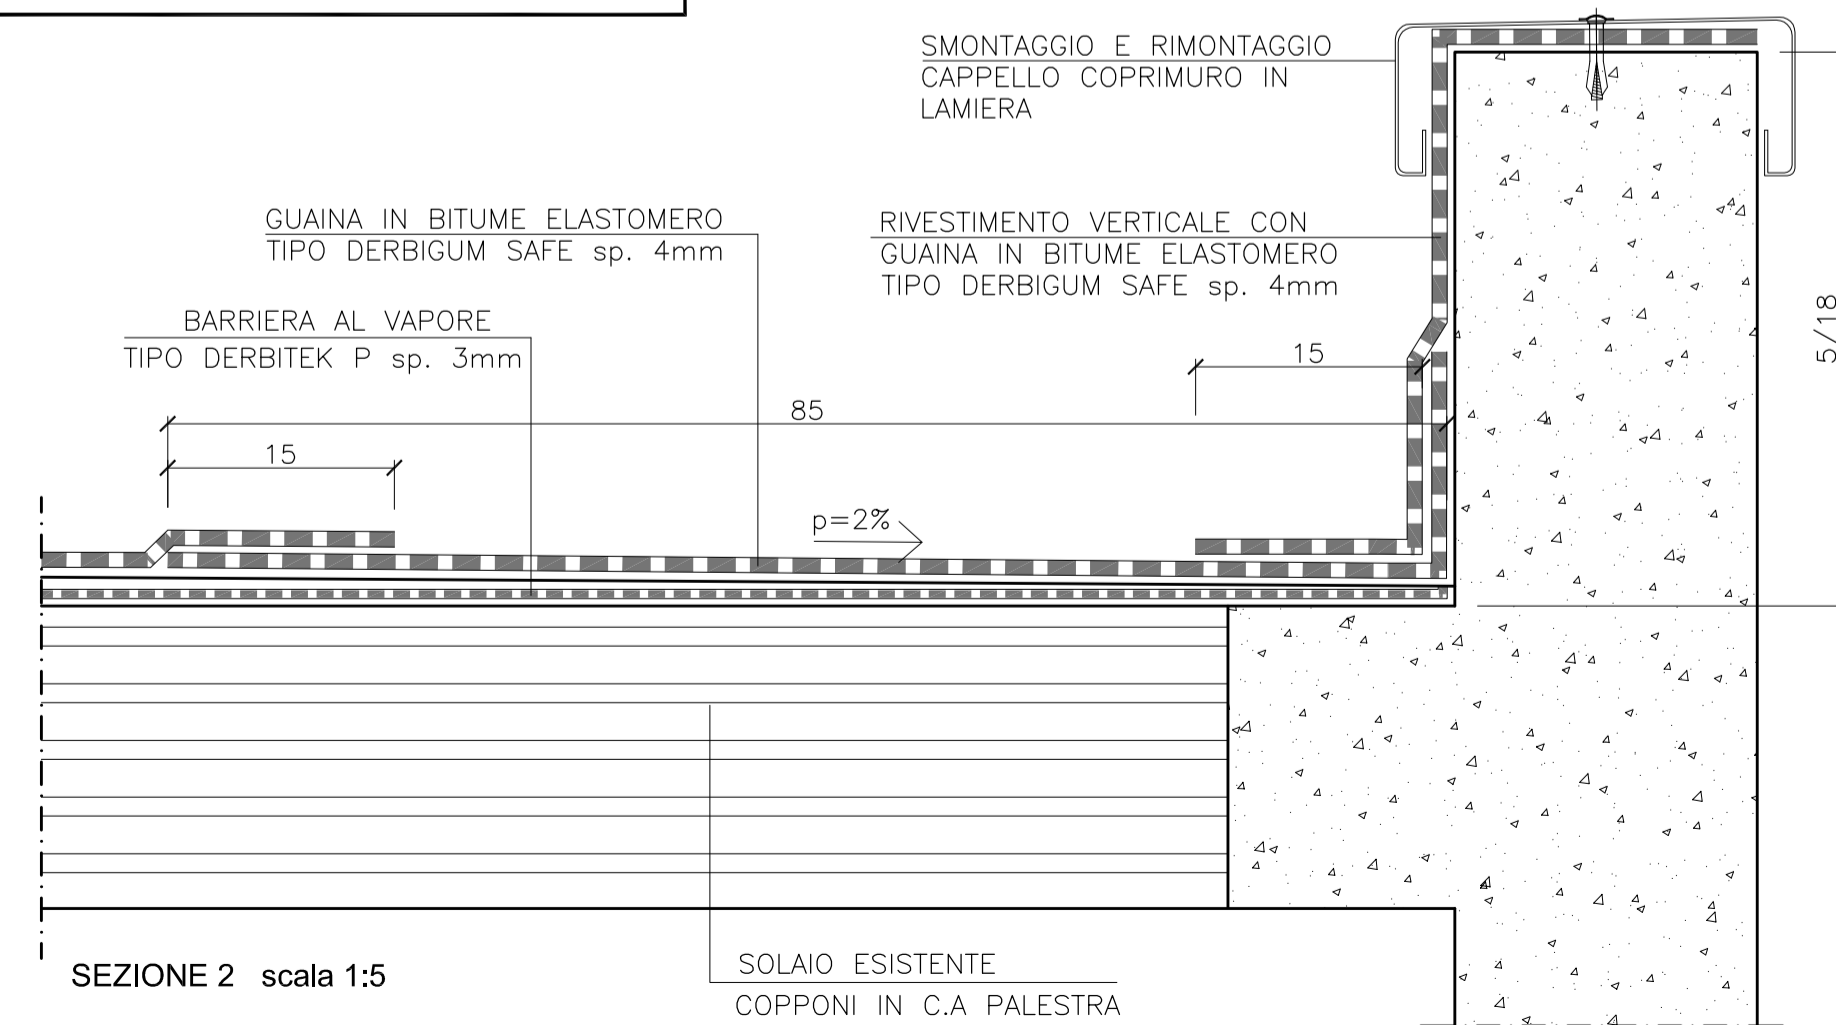

SEZIONE 2 scala 1:5