


Presidente Sig. Michele de Pascale	Consigliere con delega affidata Scheda Sig.ra Maria Luisa Marzari
Direttore responsabile del Settore Ing. Paolo Nobile	Responsabile del U.O. Arch. Giovanni Garzanti

RESPONSABILE UNICO DEL PROCEDIMENTO:	Ing. Paolo Nobile	Firma: _____
PROGETTISTA COORDINATORE:	Ing. Marco Contri	Firma: _____
COORD. SICUREZZA PROGETTAZIONE:	Ing. Marco Contri	Firma: _____
PROGETTISTA OPERE STRUTTURALI:	Raggruppamento temporaneo di professionisti costituito da studio Breda-Panzani (capogruppo) di Padova, Studio Tencati di Ing. Pili Luigi Cristofari (mandatario) di Padova, Ing. Michele Samardo di Telve (PD) (mandatario)	Firma: _____

PROGETTISTA IMPIANTI ELETTRICI:	Ing. Simone Piva, Cesarelli (FC)	Firma: _____
PROGETTISTA IMPIANTI MECCANICI:	P.L. Gabriele Casaroli, Ravenna	Firma: _____
PROGETTISTA OPERE MURARIE:	Ing. Marco Contri, Genov. Antonio Marzari	Firma: _____
COLLABORATORI ALLA PROGETTAZIONE:	P.L. Andrea Bazzi, Ing. Tiziana Nepol Ing. Annalisa Bollettino, Genov. Franco Tocco Genov. Franco Tocco, Genov. Sara Vergallo	Firma: _____
ELABORAZIONE GRAFICA:		Firma: _____


08	0	12/06/2019	1:50 1:5	TAV.08 RAMPA INTERNA.dwg
0	0	12/06/2019		
0	0	12/06/2019		

RAMPA METALLICA INTERNA PIANO TERRA

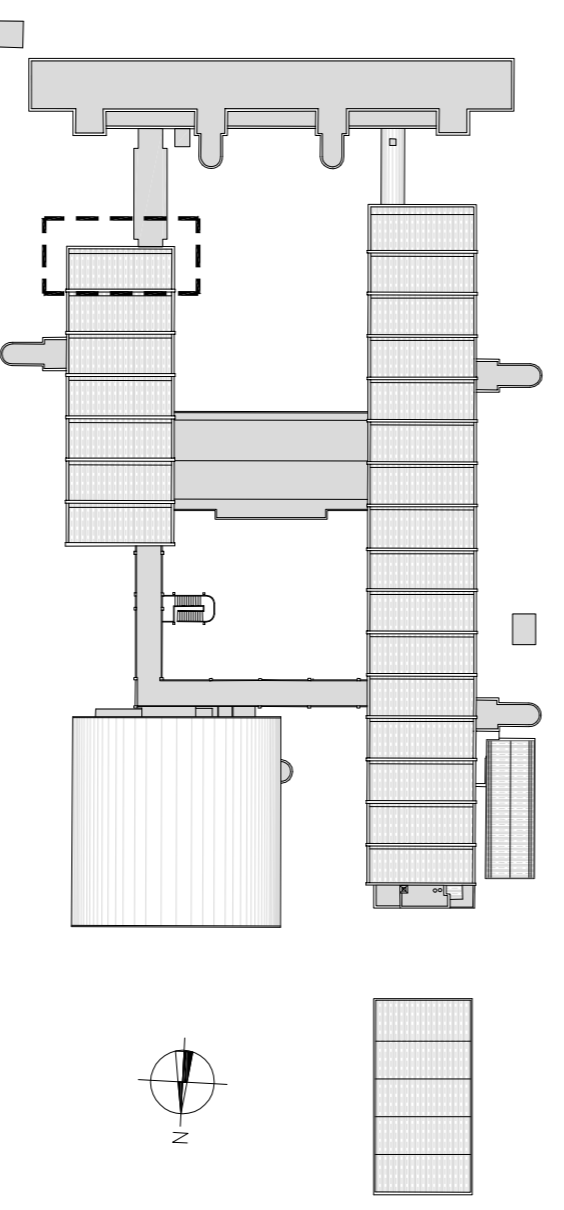

PIANTA DI RIFERIMENTO SCALA 1:1000


- CLASSE CALCESTRUZZO
- CALCESTRUZZO MAGRO PER SOTTOPONDAZIONI
 - C25-30
 - CALCESTRUZZO PER ELEVAZIONI
 - C25-30
 - ACCIAIO IN BARRA PER CALCESTRUZZO
 - B450 C

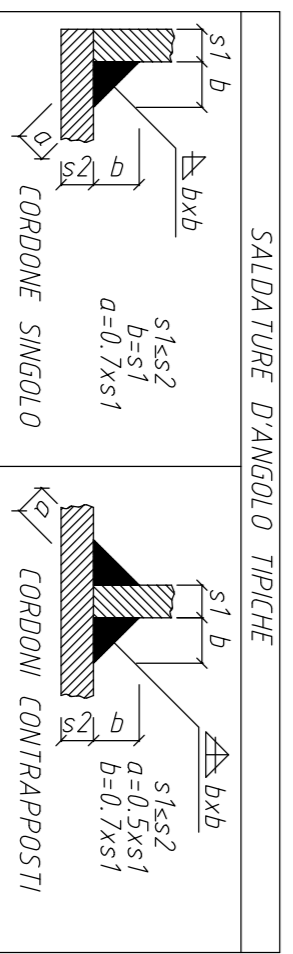


DIAM. DI FILETTATURA	M12 M16 M18 M20 M22 M24 M27 M30 M33 M36
DIAM. FORI	13,5 15,5 17,5 19,5 21,5 24 26 29 33 36 39
BULL. FORO NOROPIATO	0 1 2 3 4 5 6 7 8 9 10 11 12 13 14 15 16 17 18 19 20 21 22 23 24 25 26 27 28 29 30 31 32 33 34 35 36 37 38 39 40 41 42 43 44 45 46 47 48 49 50
INDIC. FORI EXTRA STD.	BULL. SERB. IN CANTIERE
FORI FILETTATI	FORI DA ESEG. IN CANT.

N.B. TUTTE LE QUOTE SONO DA VERIFICARE IN CANTIERE


ACCIAIO CARPENTERIA Fe 360
BULLONI CL. 8.8

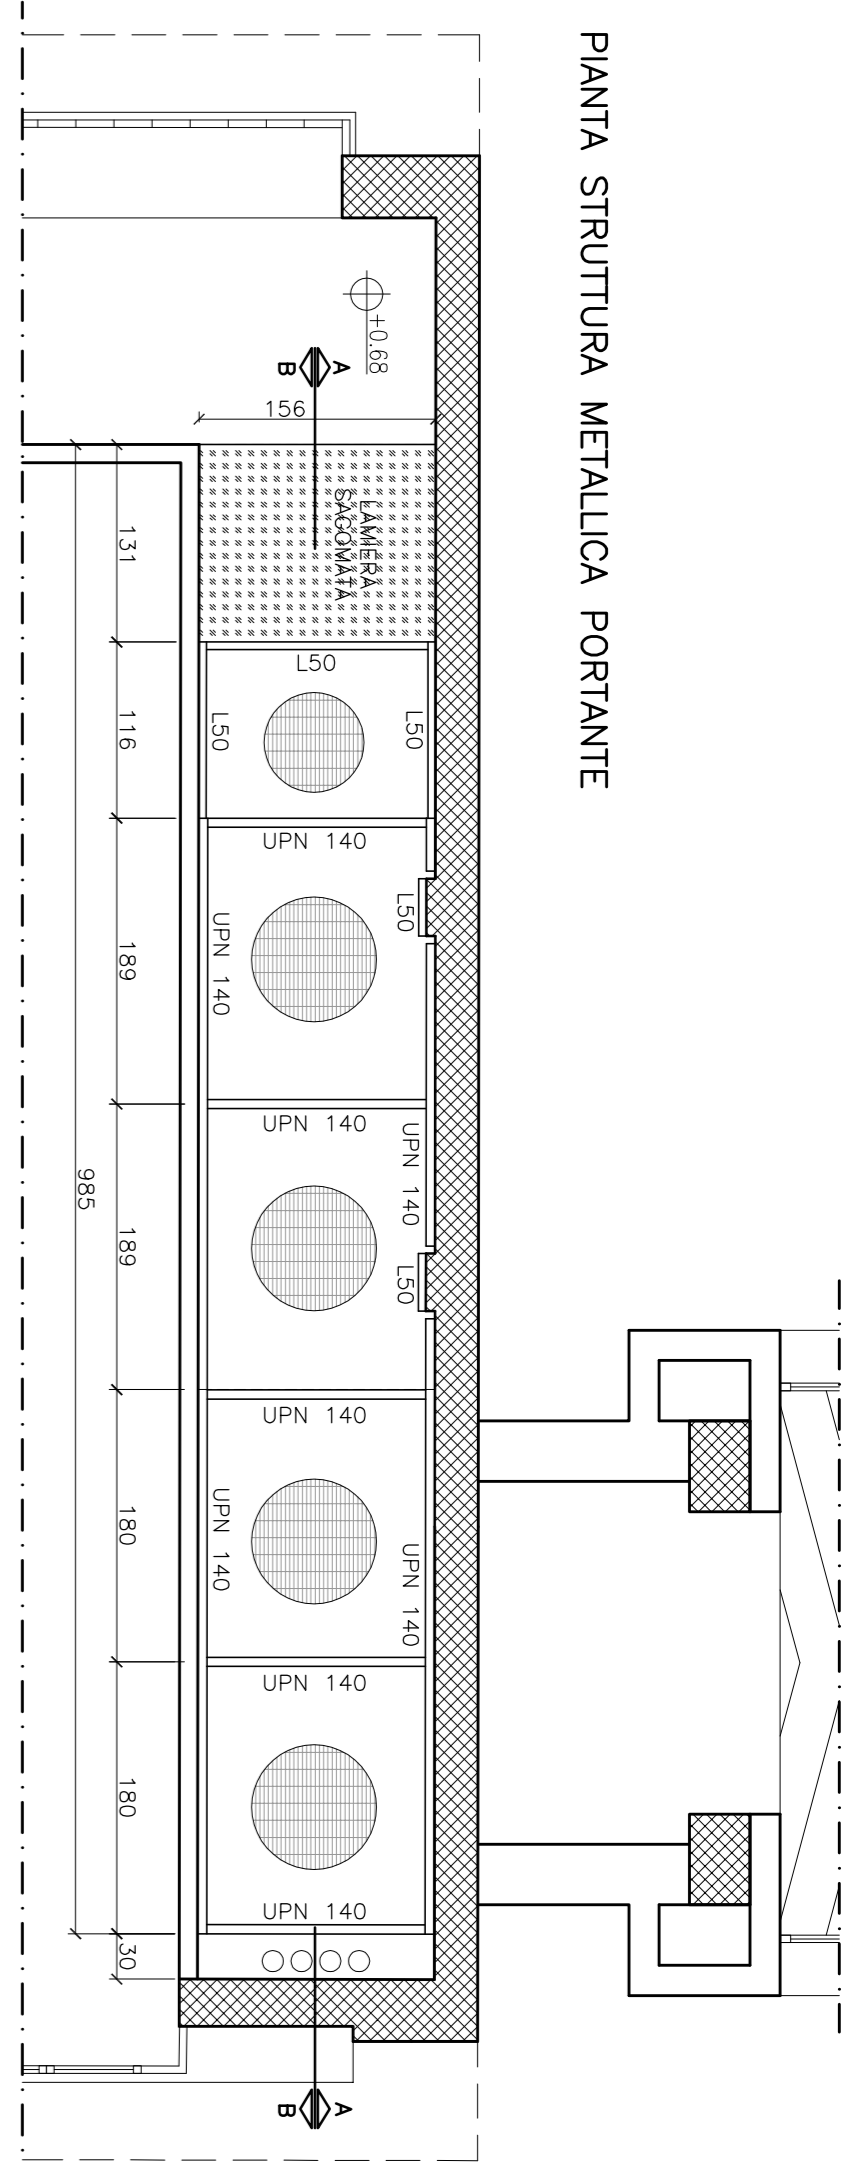

SEZIONE A-A

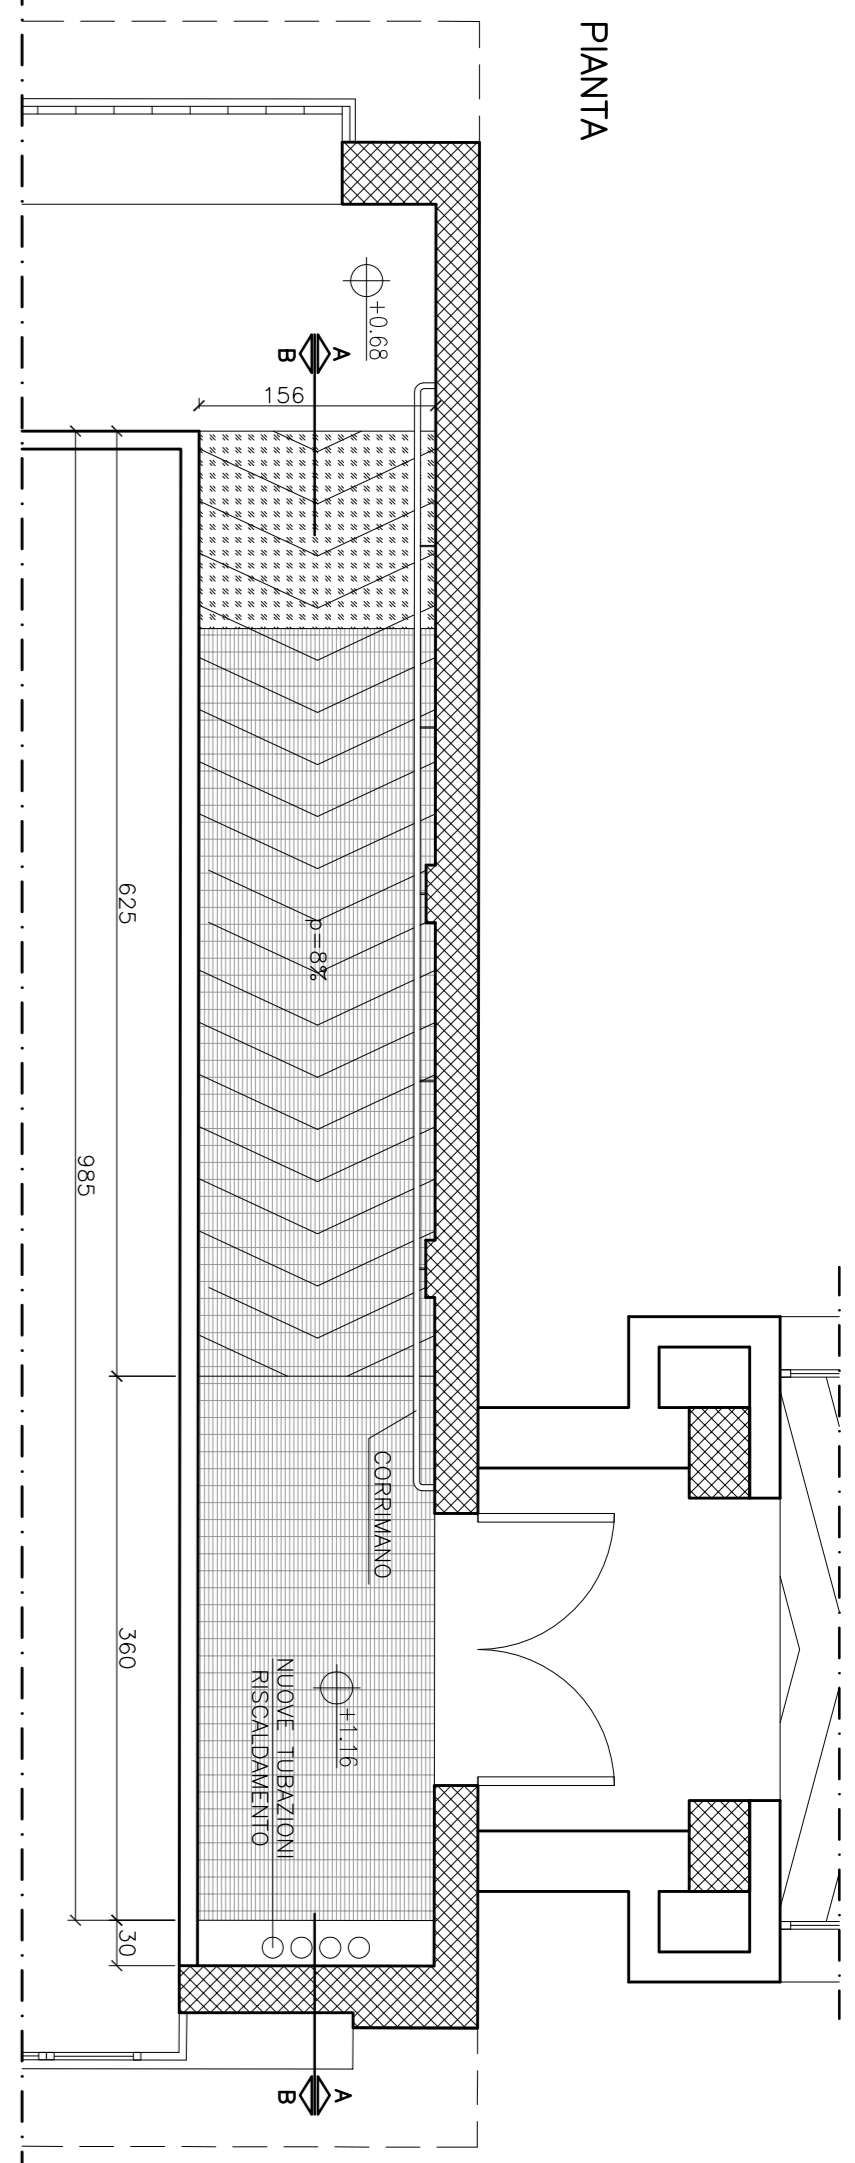


PIANTA

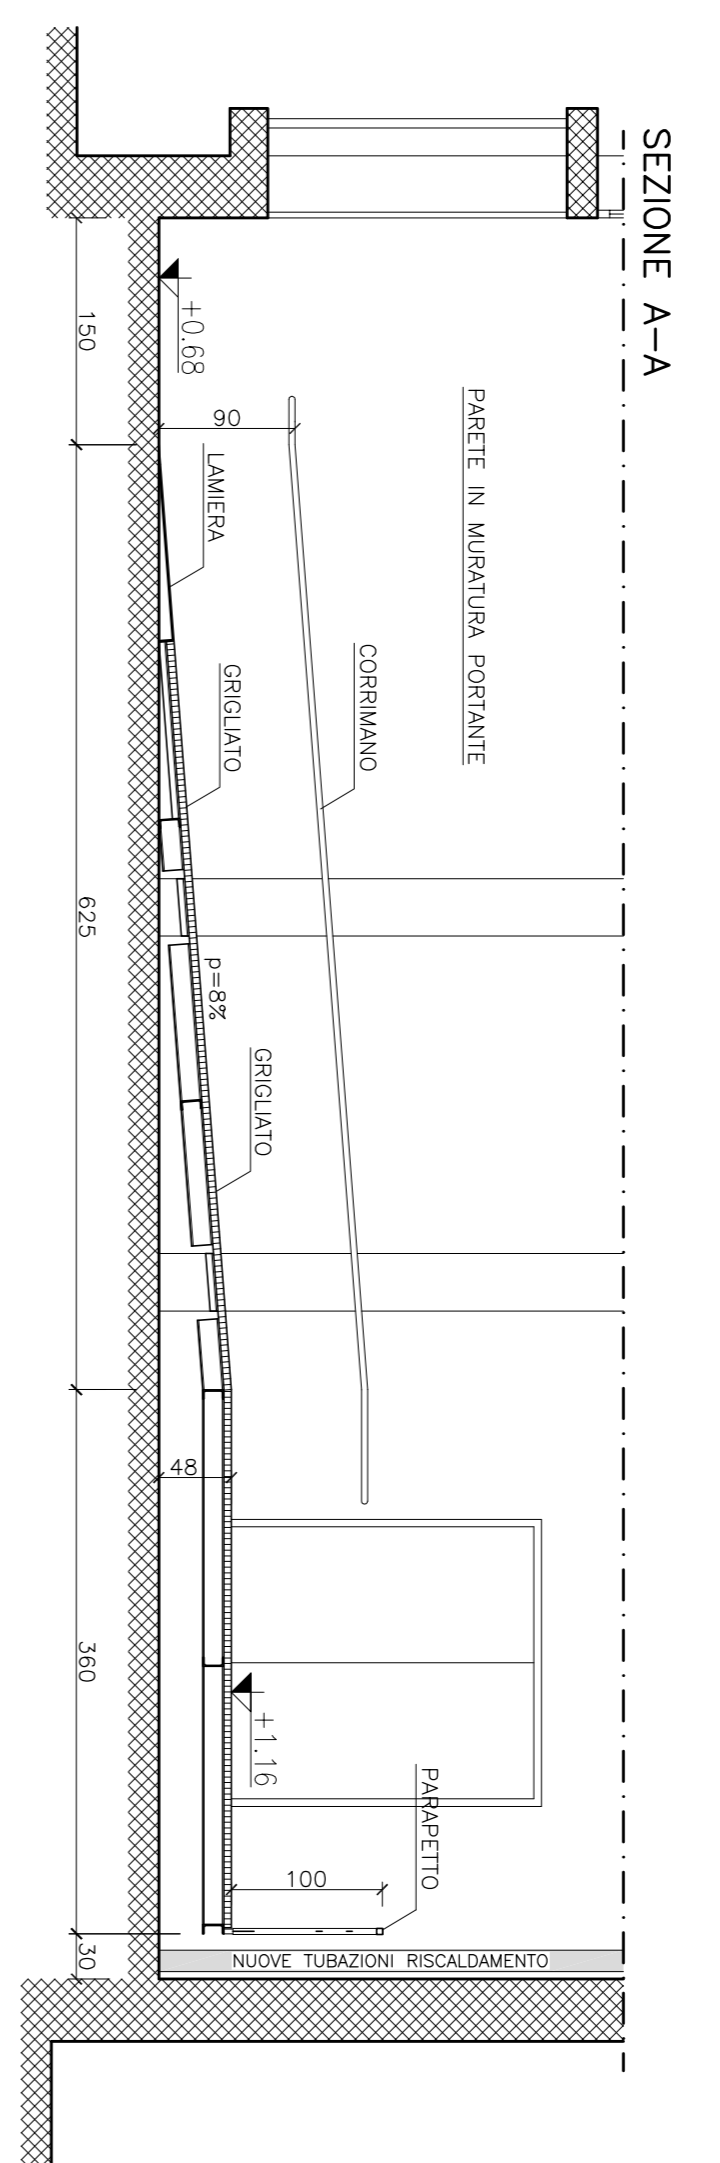

SEZIONE B-B




SEZIONE COSTRUTTIVA RAMPA
SCALA 1:5

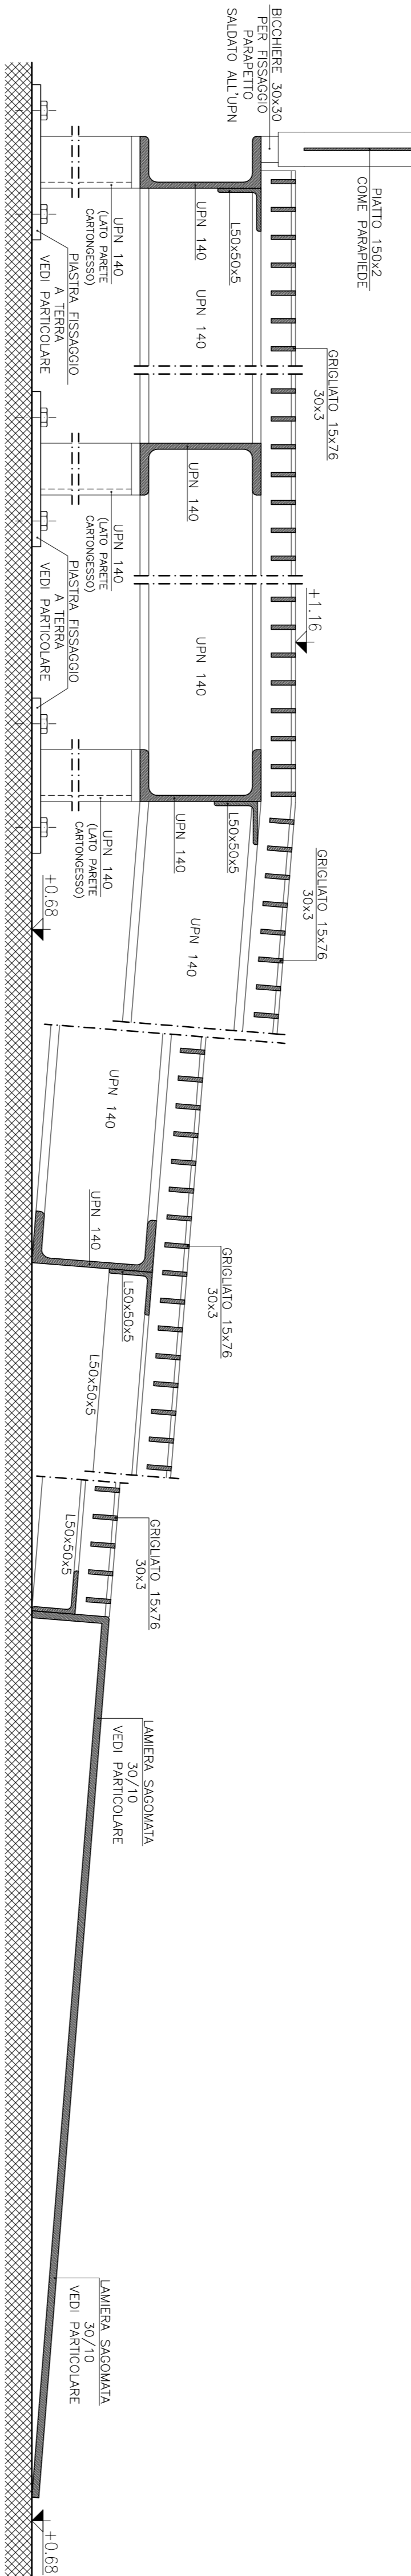

PARTICOLARE FISSAGGIO COSCALI ALLA MURATURA
SCALA 1:5

PARTICOLARE PARAPETTO
SCALA 1:5

PARTICOLARE CORRIMANO
SCALA 1:5

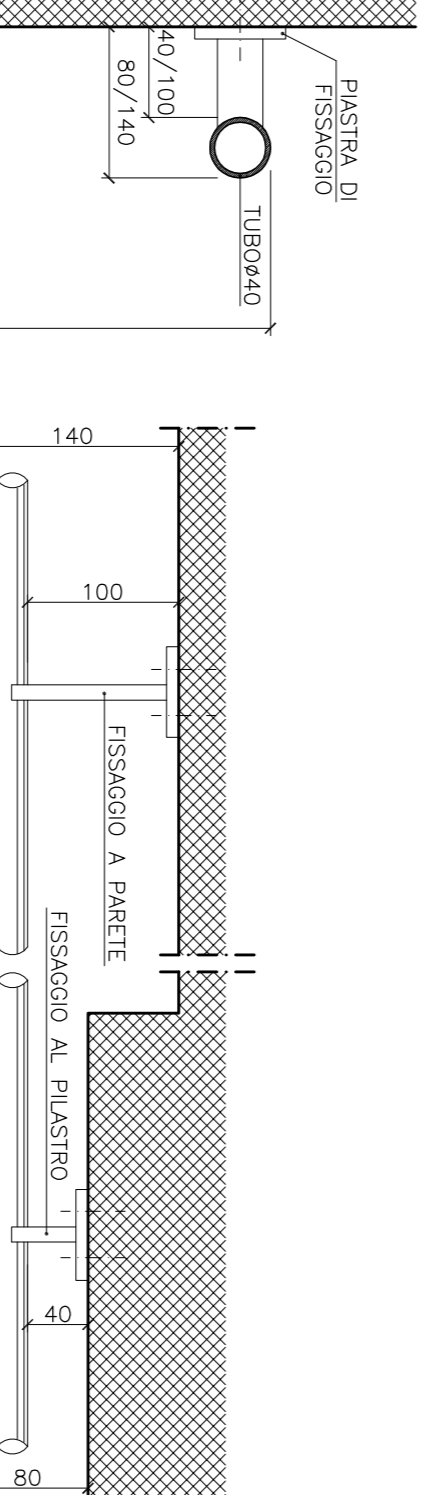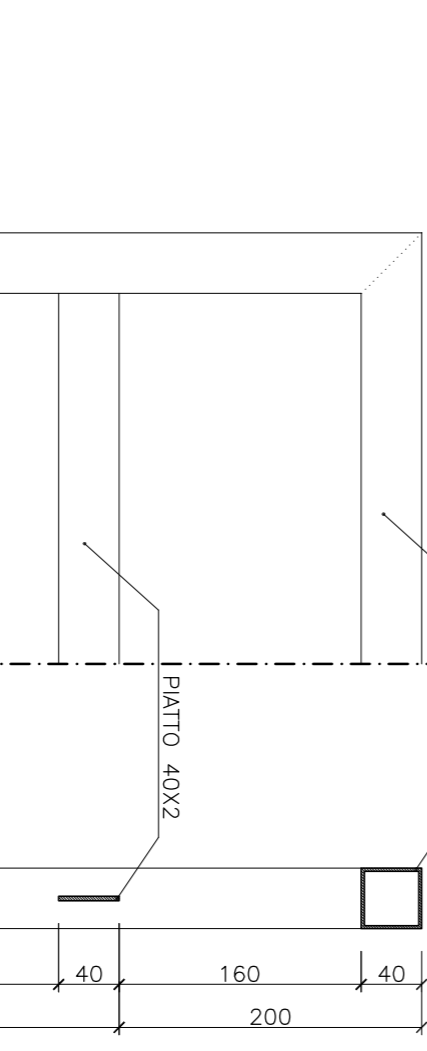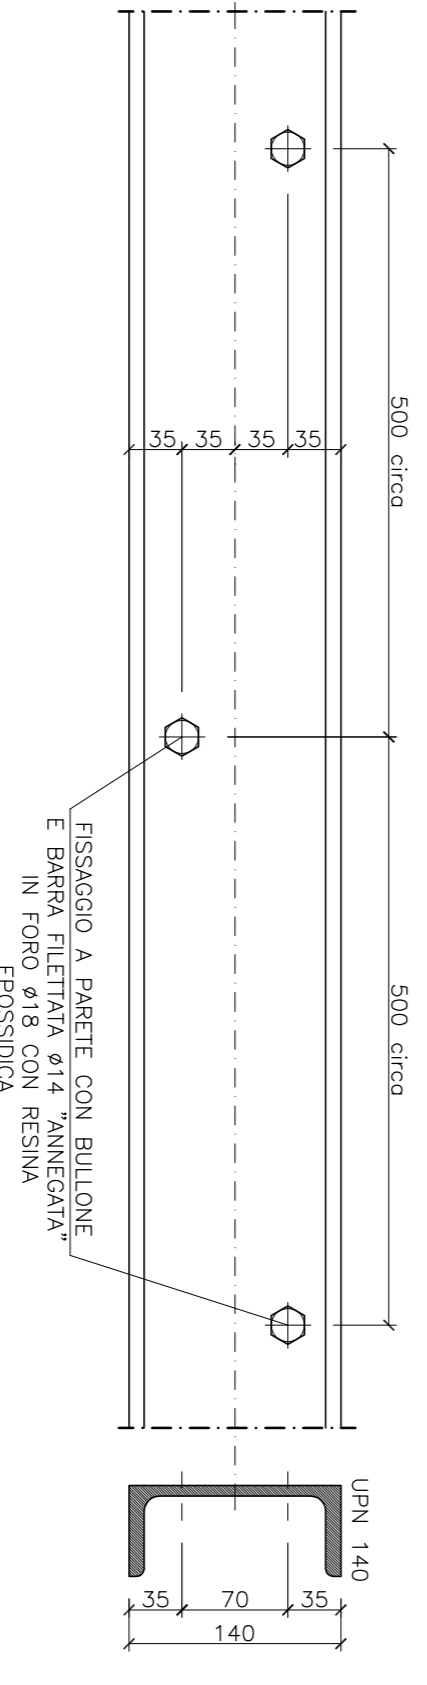

PARTICOLARE LAMIERA SAGOMATA RAMPA

