


Progettista: Sig. Michele da Prada	Coordinatore con delega all'edilizia: Scaldasola-Sig.ra Silvia Luisa Malvezzi
Direttore responsabile del Settore: Ing. Paolo Nobile	Responsabile dell'U.O. Area Governance: Gianfranco
RESPONSABILE UNICO DEL PROCEDIMENTO: Ing. Paolo Nobile	Firma:
PROGETTISTA COORDINATORE: Ing. Marco Conzi	Firma digitalmente:
COORD. SICUREZZA PROGETTAZIONE: Ing. Marco Conzi	Firma:
PROGETTISTA OPERE STRUTTURALI: Raggruppamento ingegneri e architetti (autorizzati) di Ferrara, Reggio Emilia, Modena e Prato. Responsabili (autorizzati) di Prato: Ing. Paolo Nobile (aut. n°10) (invalso) Ing. Stefano Pini (aut. n°10) (invalso)	Firma:
PROGETTISTA IMPIANTI ELETTRICI: Ing. Simone Pini, Cesare (FC)	Firma:
PROGETTISTA IMPIANTI MECCANICI: P.I. Gabriele Casali, Ravenna	Firma:
PROGETTISTA OPERE MECCANICHE: Ing. Marco Conzi, Geom. Adriano Marzoli	Firma:
COLLABORATORI ALLA PROGETTAZIONE: P.I. Andrea Beati, Ing. Thomas Mignoli Ing. Annalisa Baldino, Geom. Franco Tocco Geom. Franco Tocco, Geom. Gian Santo Vespigo	Firma:
ELABORAZIONE GRAFICA: Geom. Franco Tocco, Geom. Gian Santo Vespigo	Firma:


DESCRIZIONE	PROF. S.V.	D.C.	P.N.	PROVA
0				

**PARTICOLARI COSTRUTTIVI
SEZIONI MURATURE**


PROVA	PROVA	PROVA
0	12/06/2019	1:20 1:10

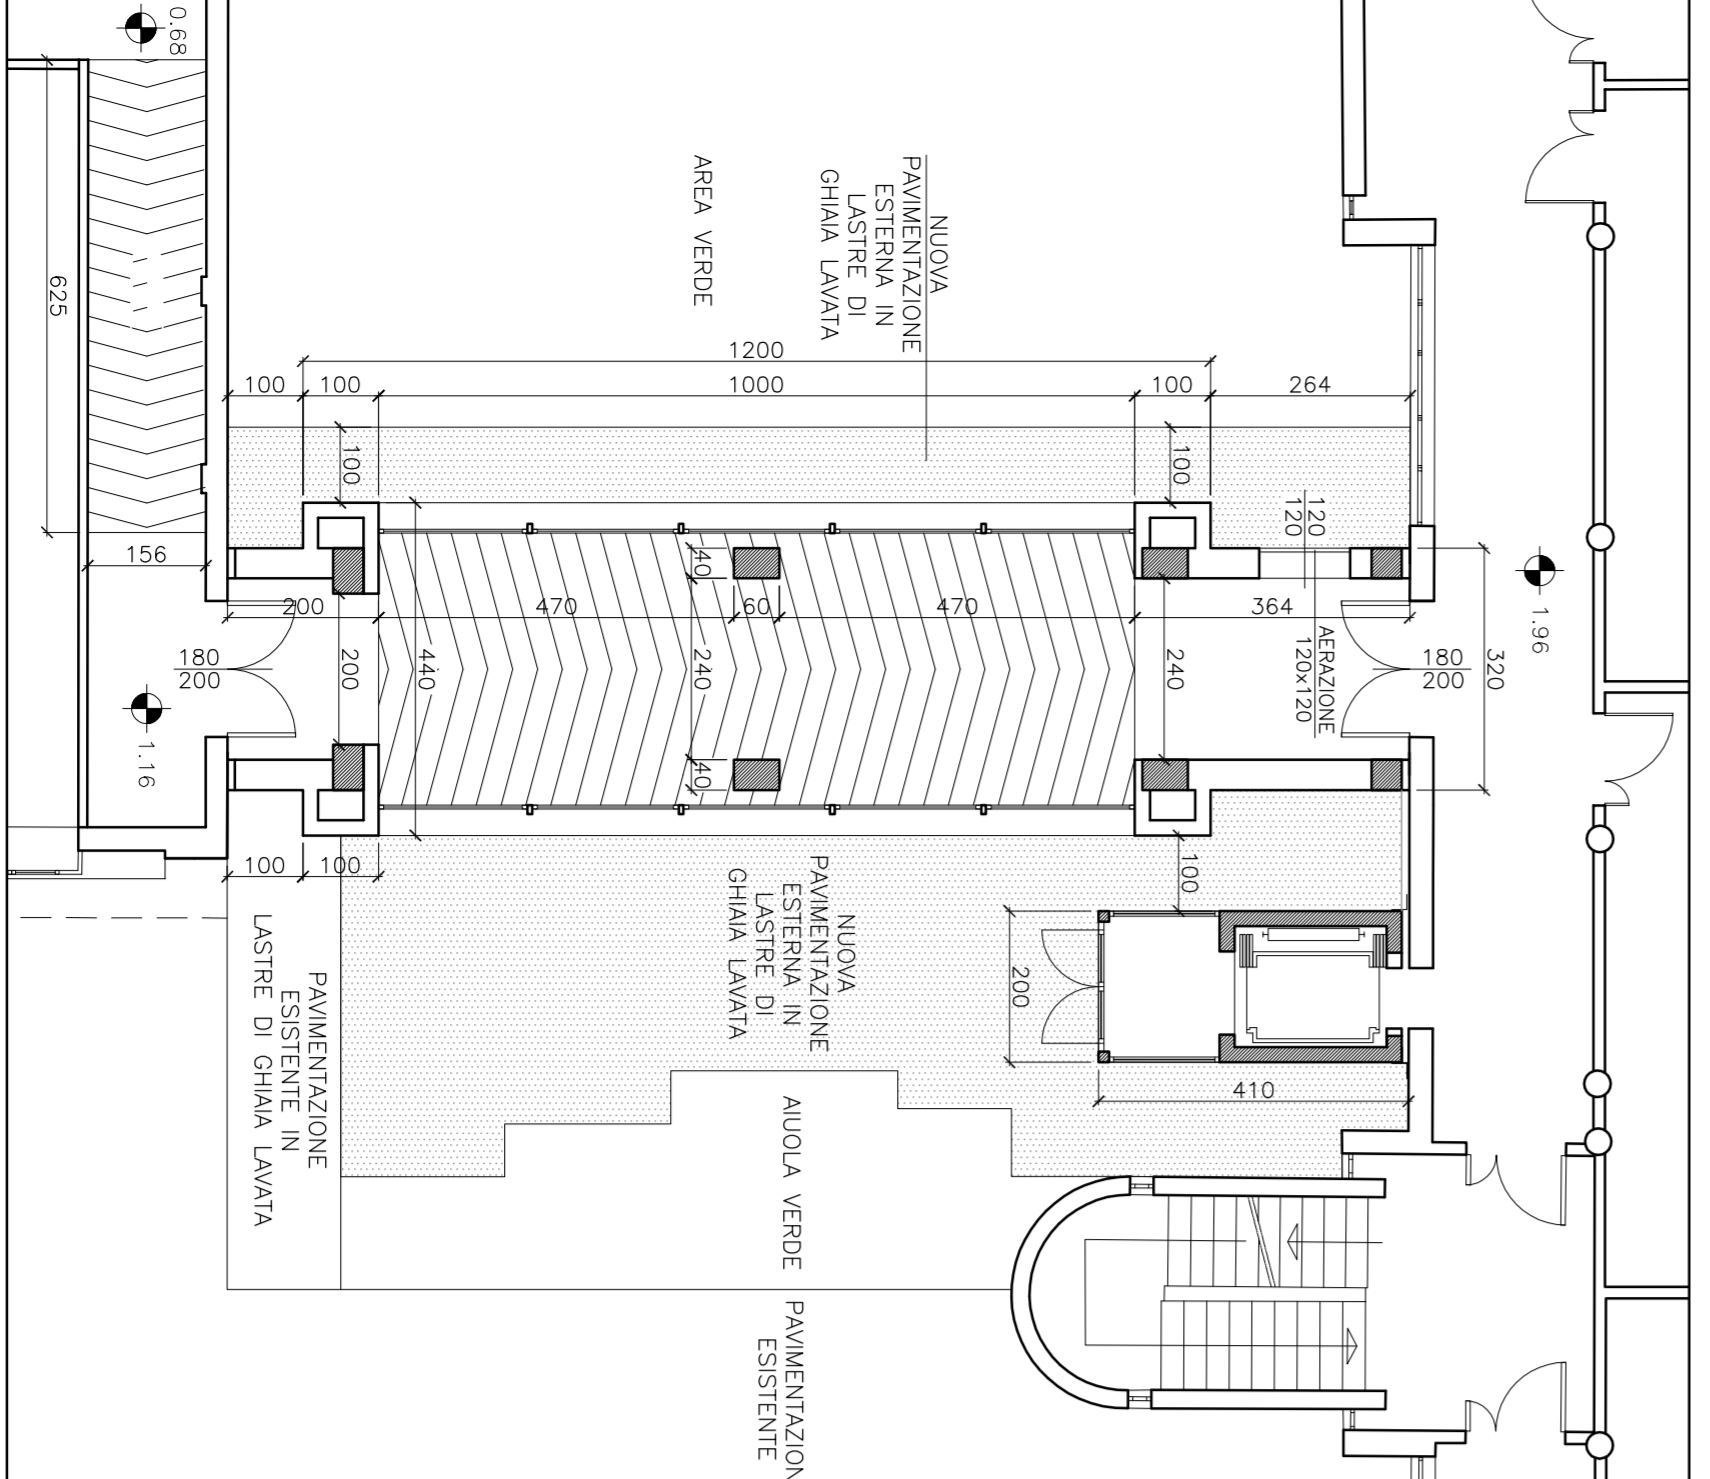


**SEZIONE PANTA
SCALE 1:20**

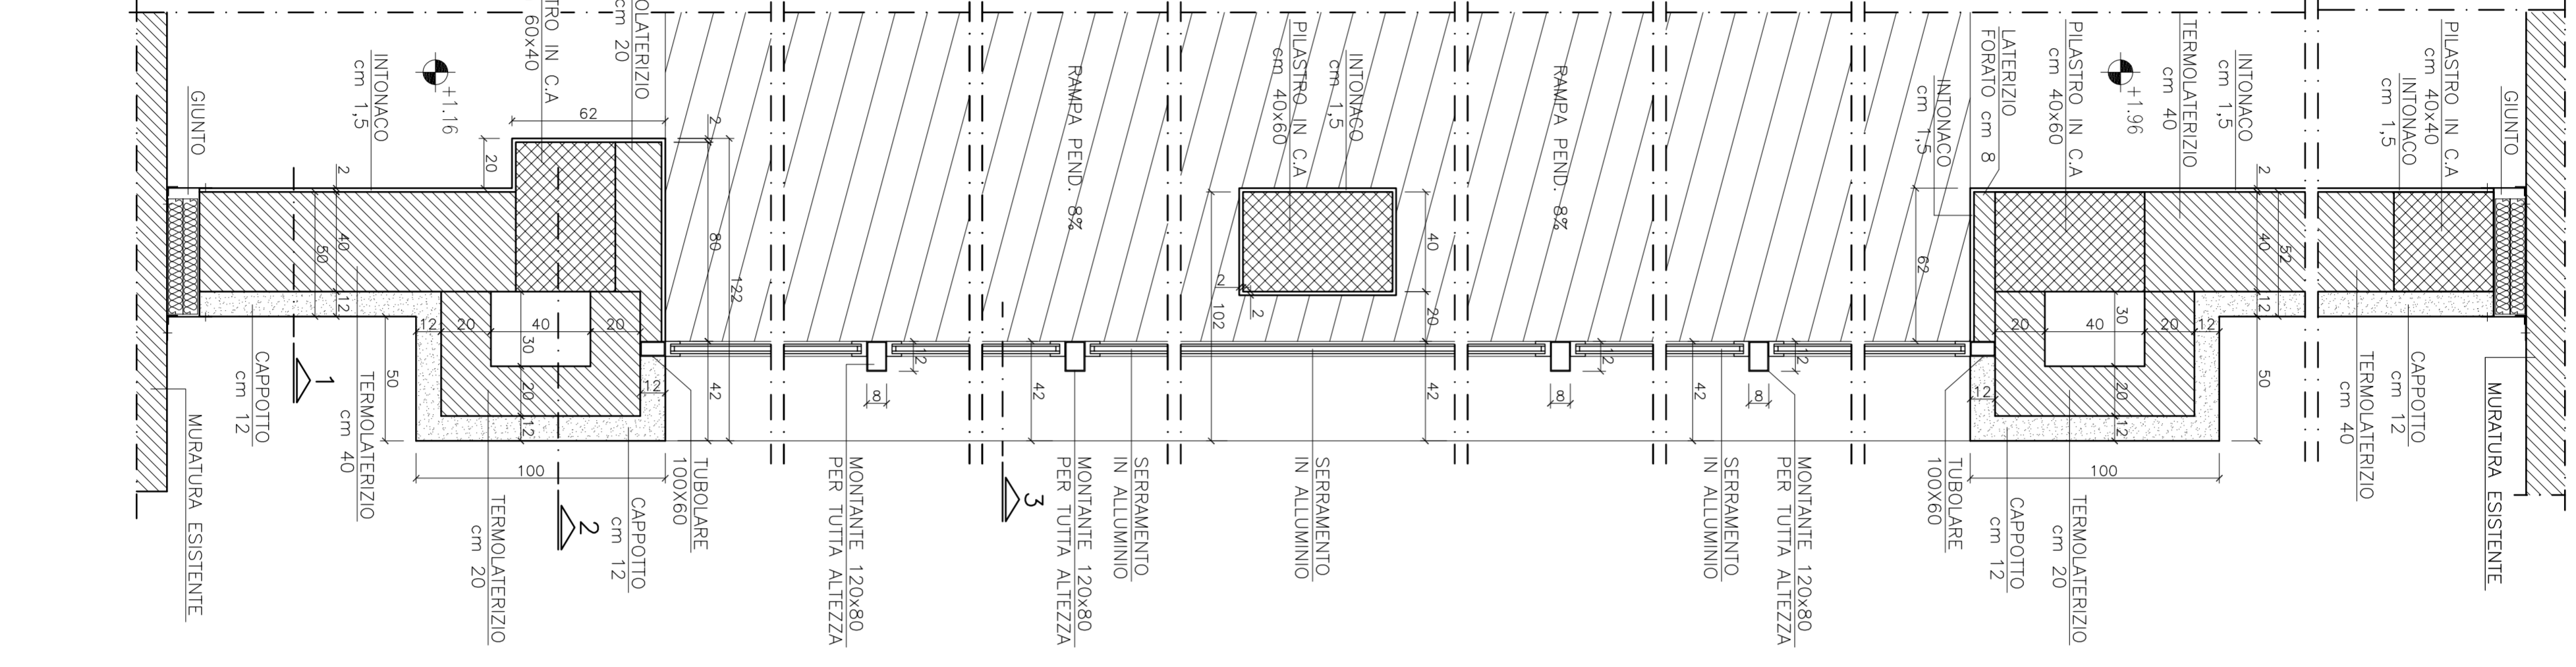


**SEZIONE TIPO 1
SCALE 1:20**

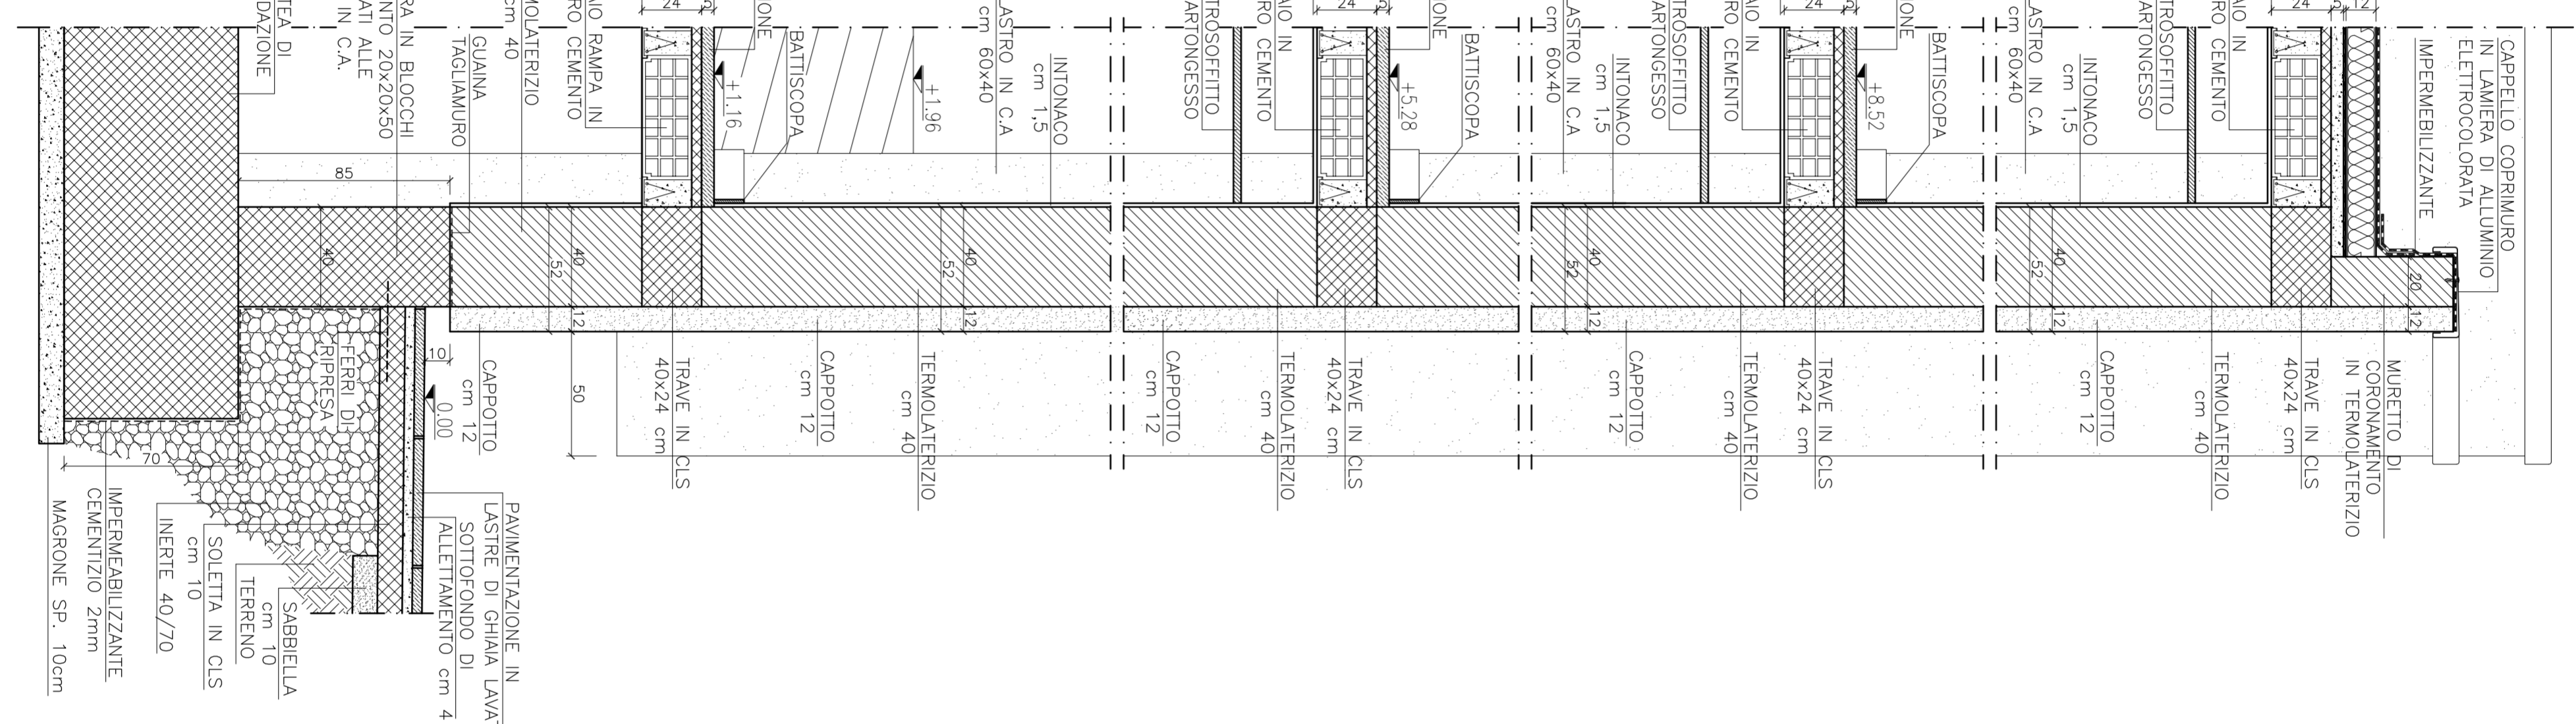


**SEZIONE TIPO 2
SCALE 1:20**

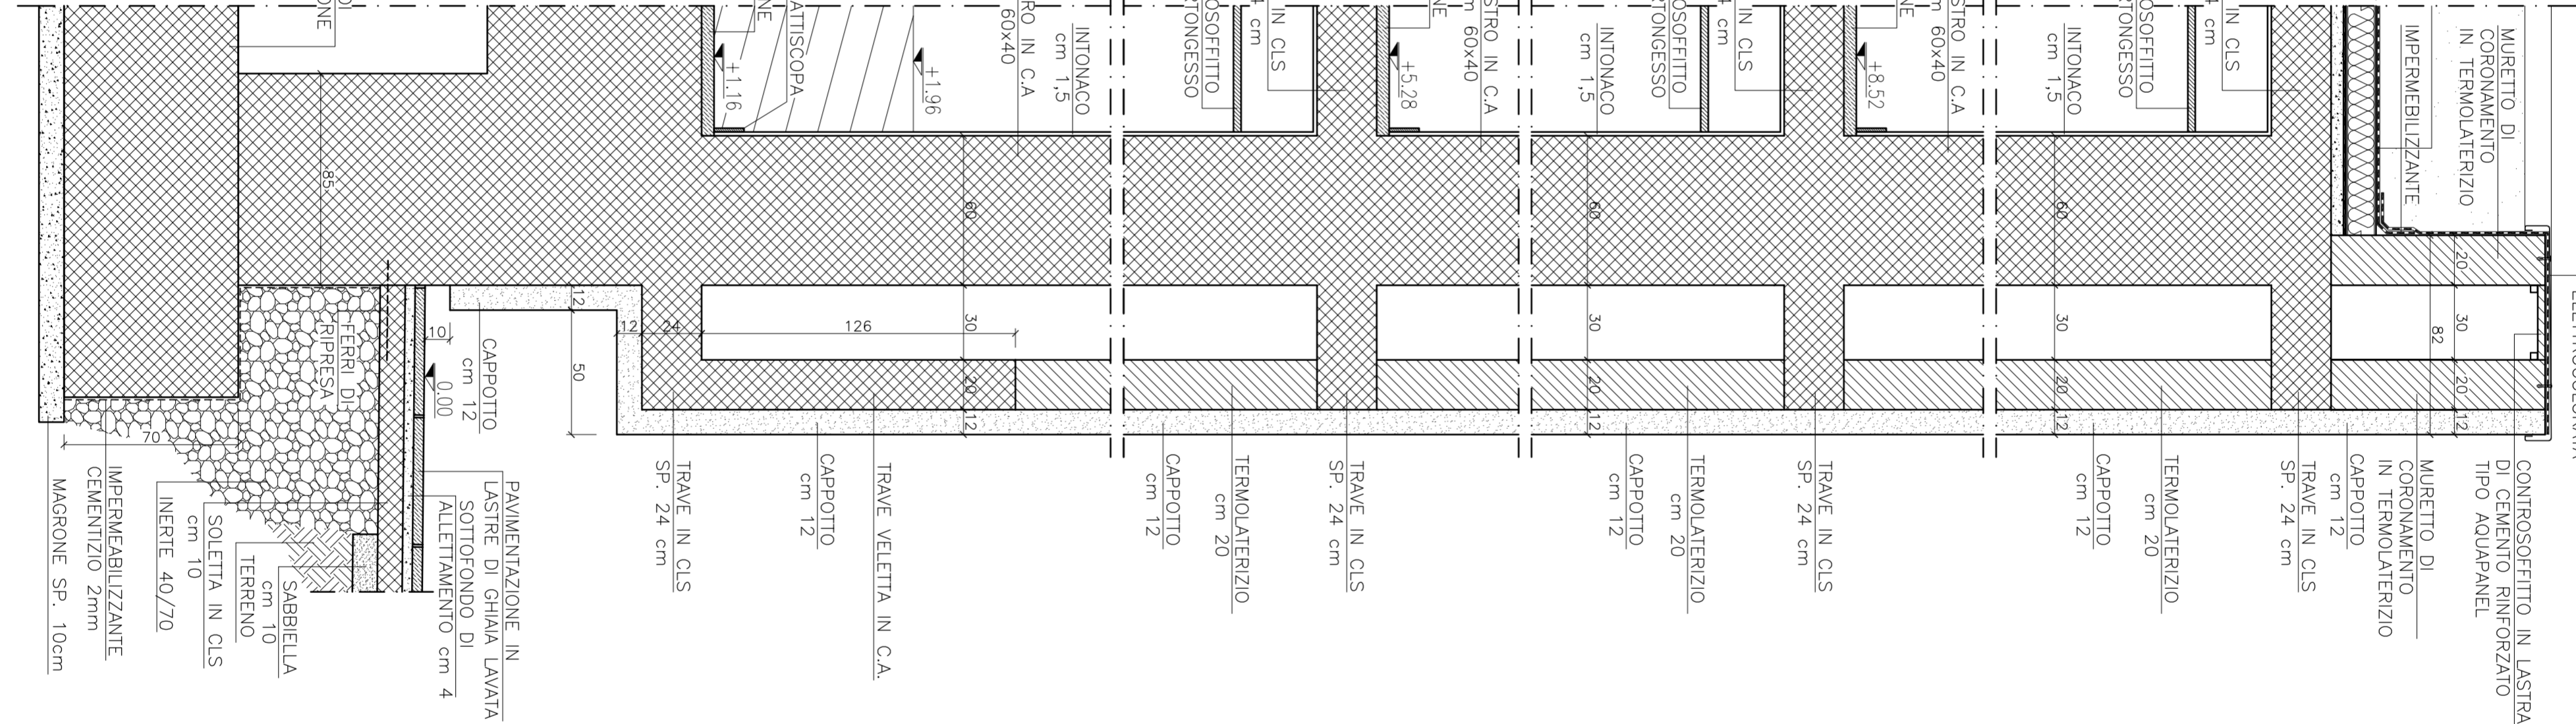


**SEZIONE TIPO 3
SCALE 1:20**

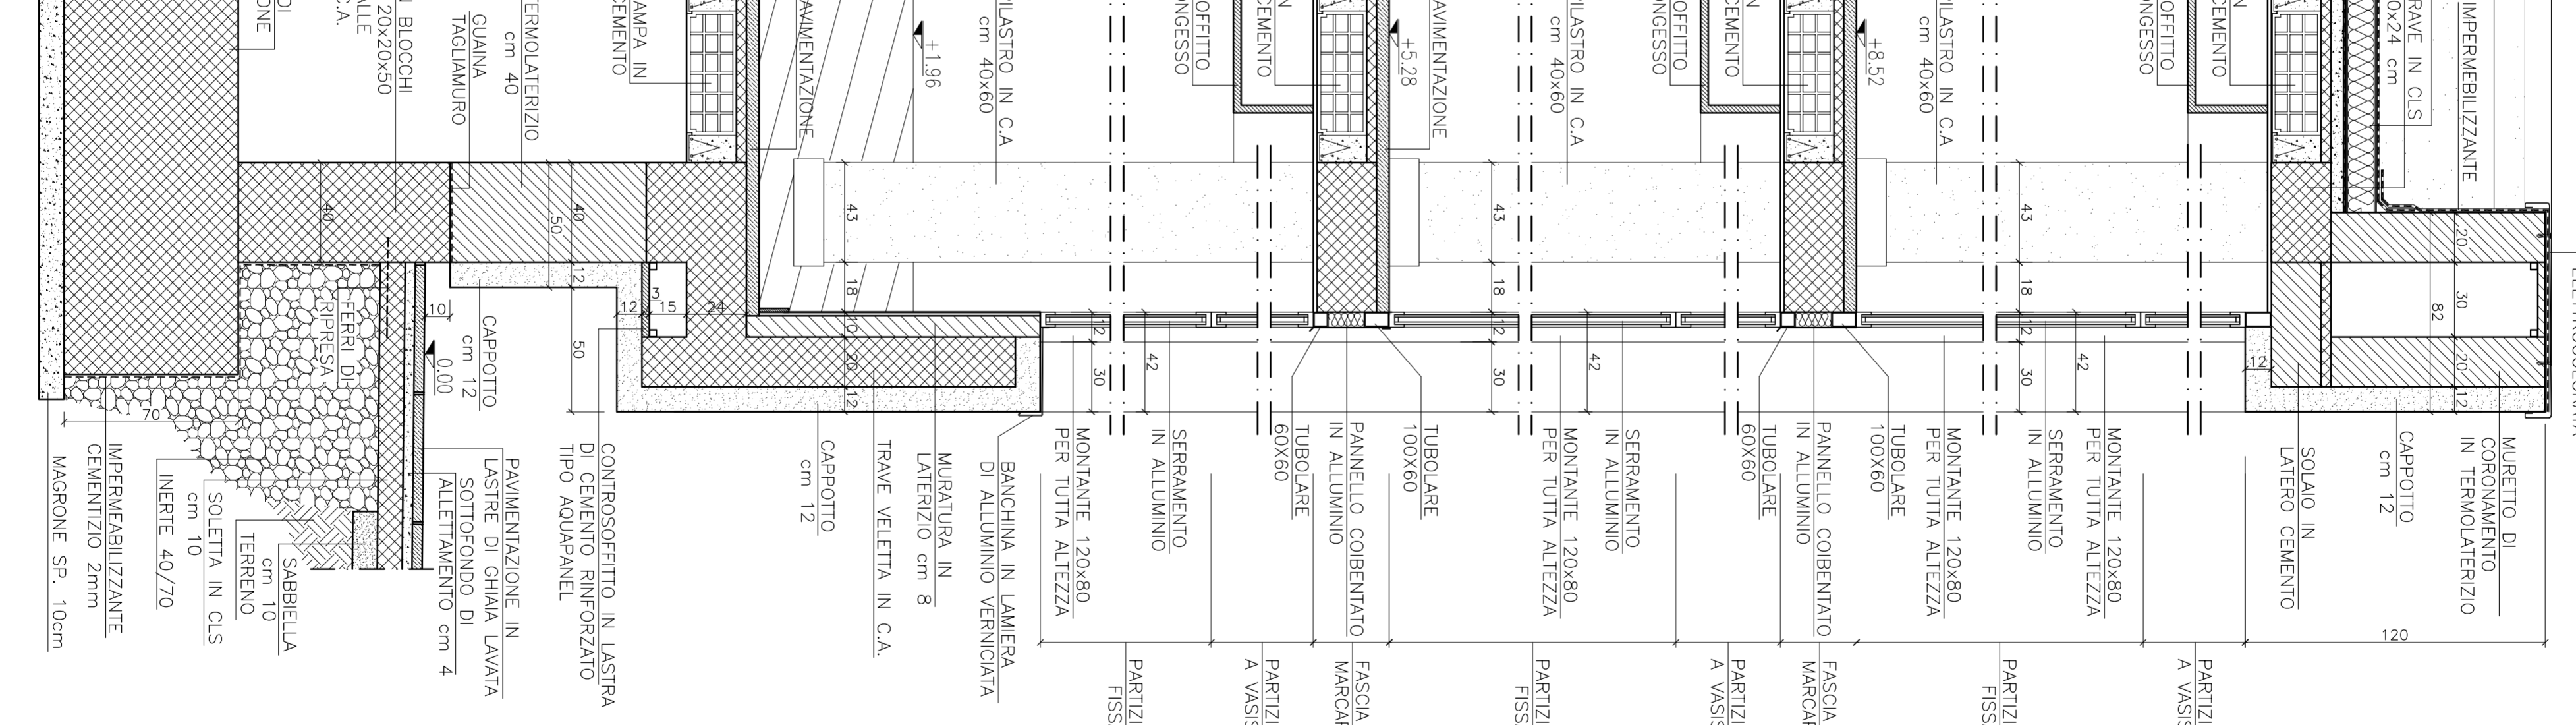

**PARTICOLARE PACCHETTO DI COPERTURA
SCALE 1:10**

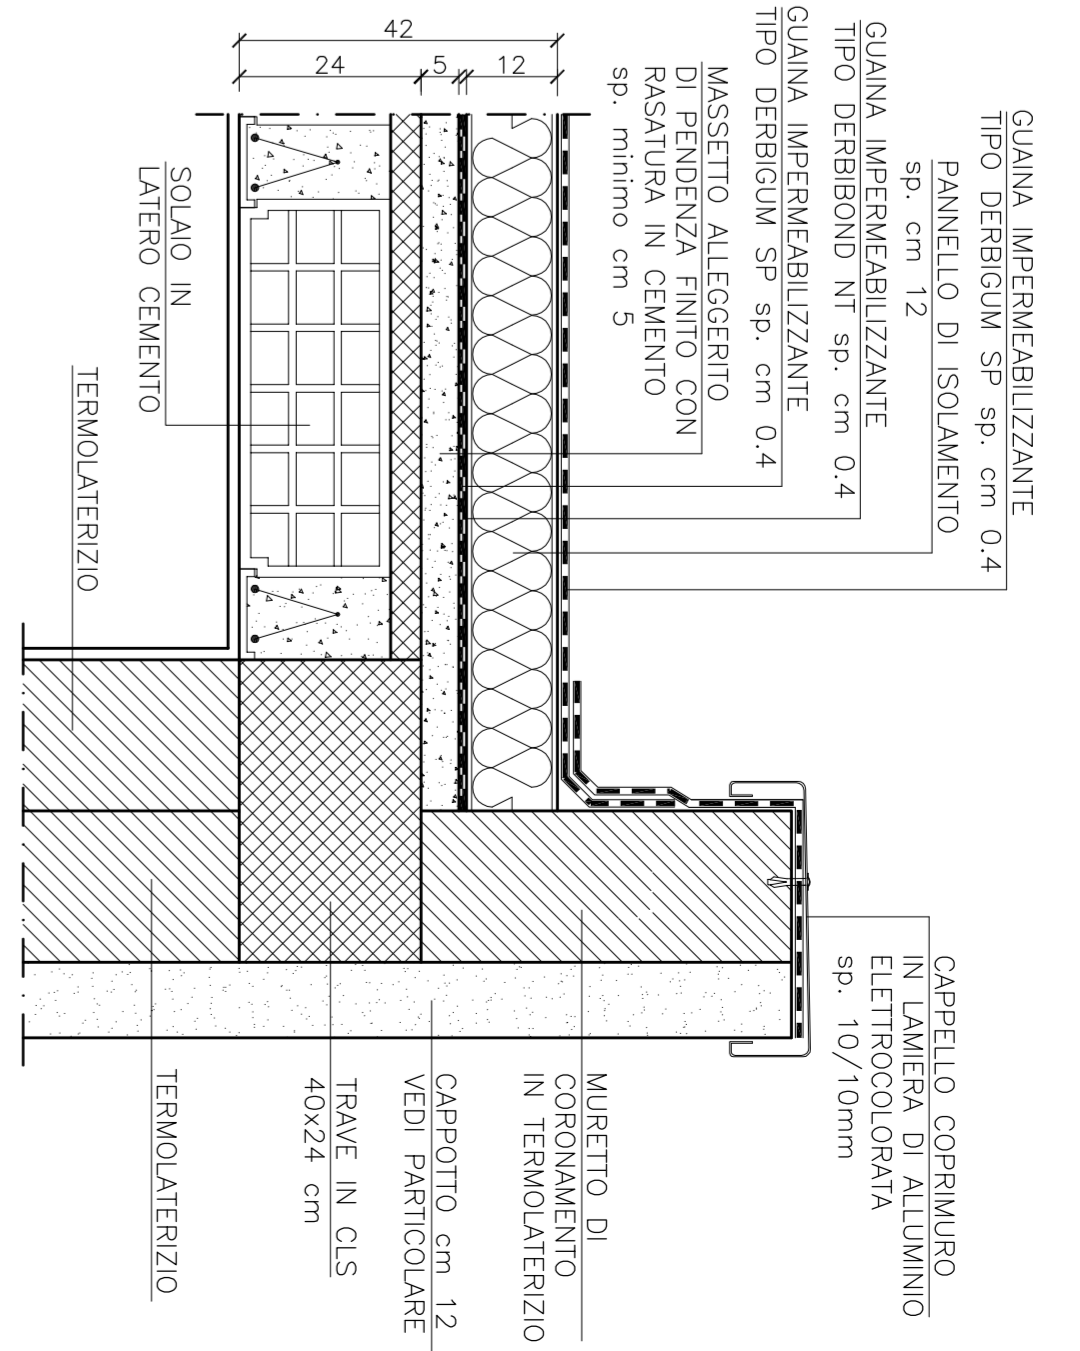

PARTICOLARE SISTEMA CAPPOTTO TERMICO

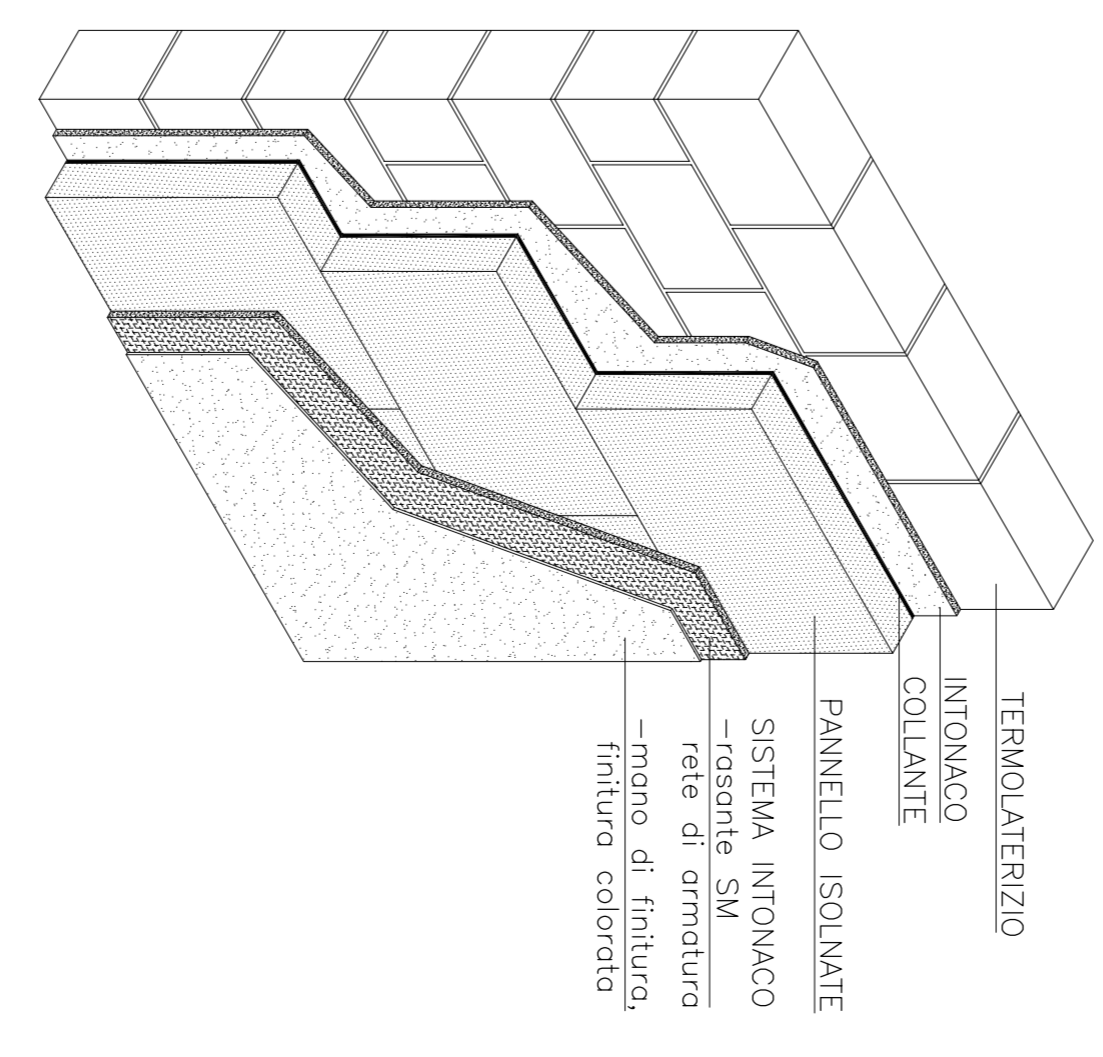

**SEZIONE TIPO PAVIMENTAZIONE ESTERNA
LATO ESTERNO
SCALE 1:20**

