PROVINCIA DI RAVENNA
SETTORE LAVORI PUBBLICI
Servizio Edilizia Scolastica e Patrimonio

ISTITUTO PROFESSIONALE STATALE
"OLIVETTI-CALLEGARI"
SEDE DI VIA UMAGO n°18 - RAVENNA

RIQUALIFICAZIONE FUNZIONALE, EDILIZIA, AMBIENTALE ED ADEGUAMENTO NORMATIVO, FINALIZZATI ALL' ACCORPAMENTO IN UNA UNICA SEDE DELL' ISTITUTO PROFESSIONALE STATALE OLIVETTI-CALLEGARI" DI VIA UMAGO, 18 - RAVENNA

PROGETTO DEFINITIVO-ESECUTIVO

Presidente:Sig. Michele de Pascale	Consigliere con delega all'Edilizia Scolastica:Sig.ra Maria Luisa Martinez
Dirigente responsabile del Settore: Ing. Paolo Nobile	Responsabile dell' U.O.: Arch.Giovanna Garzanti

Firme:

RESPONSABILE UNICO DEL PROCEDIMENTO:	Ing. Paolo Nobile	Firmato digitalmente
PROGETTISTA COORDINATORE:	Ing. Marco Conti	Firmato
COORD. SICUREZZA PROGETTAZIONE:	Ing. Marco Conti	Firmato
PROGETTISTA OPERE STRUTTURALI:	Raggruppamento temporaneo di professionisti costituito da Studio Breda-Patrizi (capogruppo) di Padova, Studio Tecna di Ing. Pieluigi Cristaldi (mandante) di Padova, Ing. Michele Sanvido di Teolo (PD) (mandante)	Firmato
PROGETTISTA IMPIANTI ELETTRICI:	Ing. Simone Pivi, Cesena (FC)	Firmato
PROGETTISTA IMPIANTI MECCANICI:	P.i. Gabriele Casadei, Ravenna	Firmato
PROGETTISTA OPERE MURARIE:	Ing. Marco Conti, Geom. Antonio Mancini	Firmato
COLLABORATORI ALLA PROGETTAZIONE:	P.i. Andrea Bezzi, Ing. Tiziana Napoli Ing. Annalisa Bollettino, Geom. Franco Tocco	Firmato
ELABORAZIONE GRAFICA:	Geom. Franco Tocco, Geom. Sara Vergallo	Firmato

Rev.	Descrizione	Redatto:	Controllato:	Approvato:	Data:
0	EMISSIONE	F.T, S.V.	M.C.	P.N.	12/06/2019

TITOLO ELABORATO:

PARAPETTO BALCONATA ESTERNA

Elaborato num:	Revisione:	Data:	Scala:	Nome file:
12	0	12/06/2019	1:200 1:20 1:5	TAV_12 PARAPETTO ESTERNO.dwg

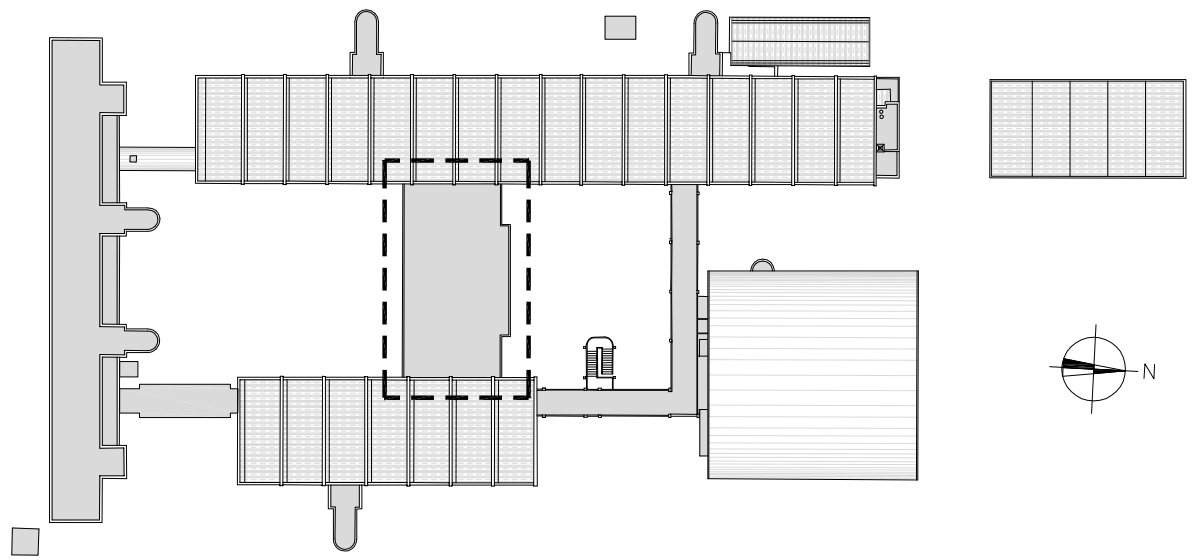

PIANTA DI RIFERIMENTO SCALA 1:1000

STRALCIO PIANTA

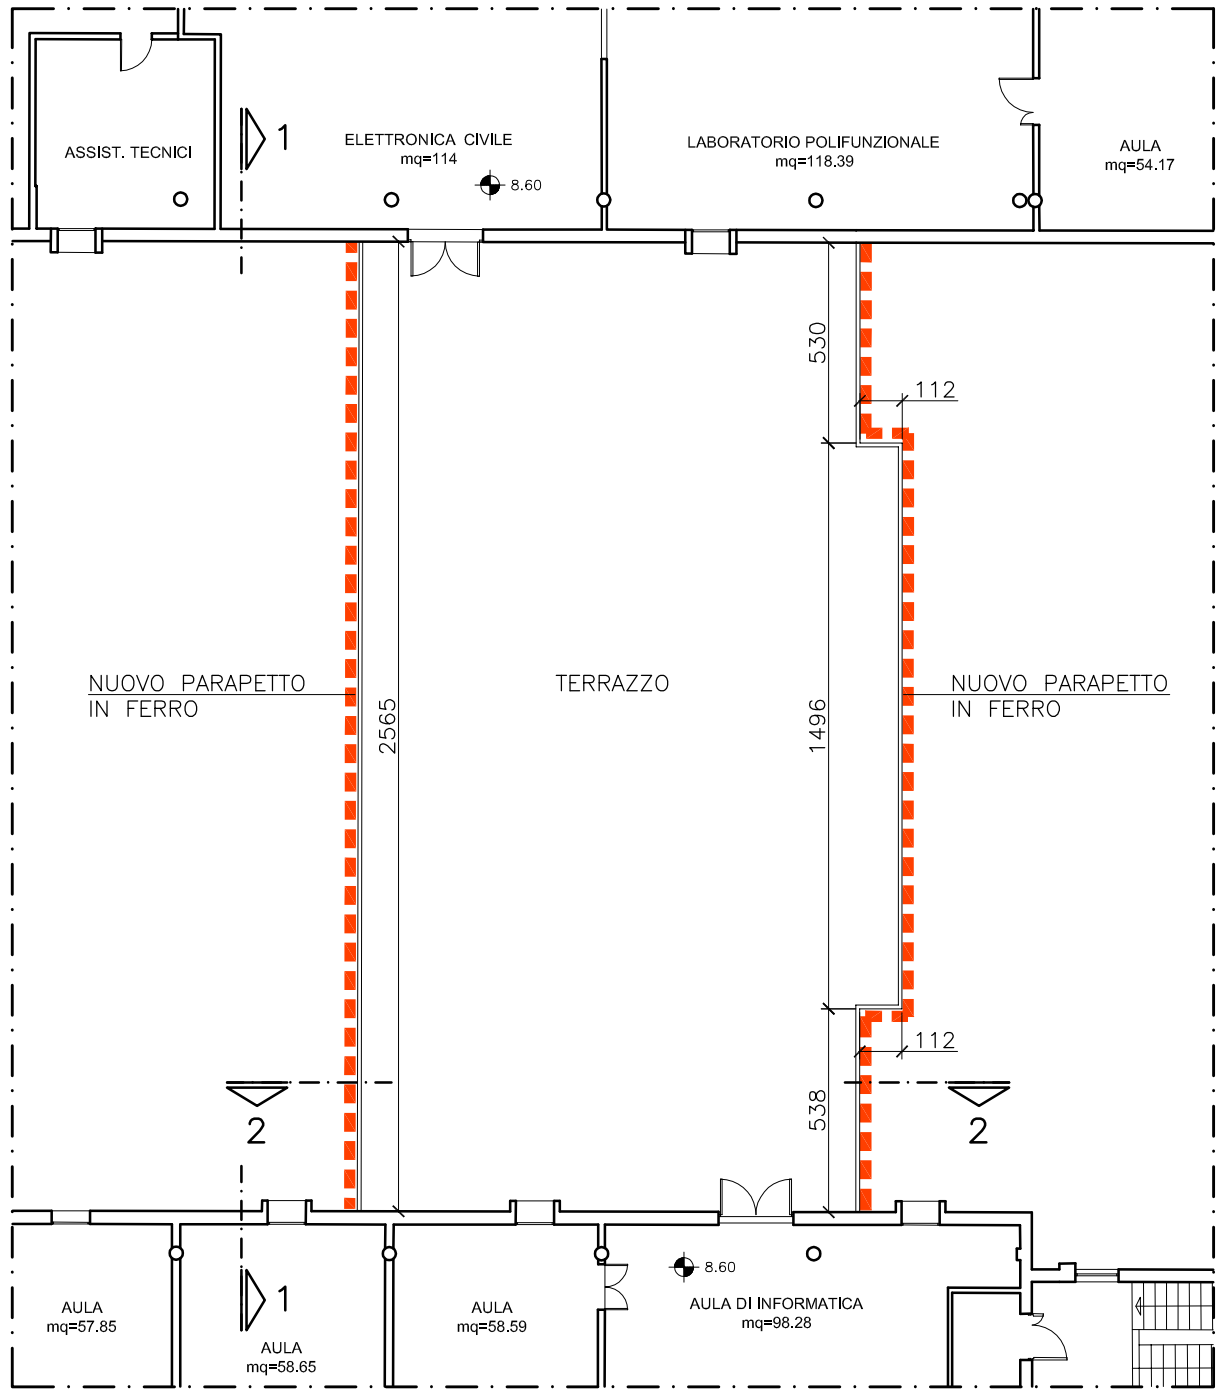

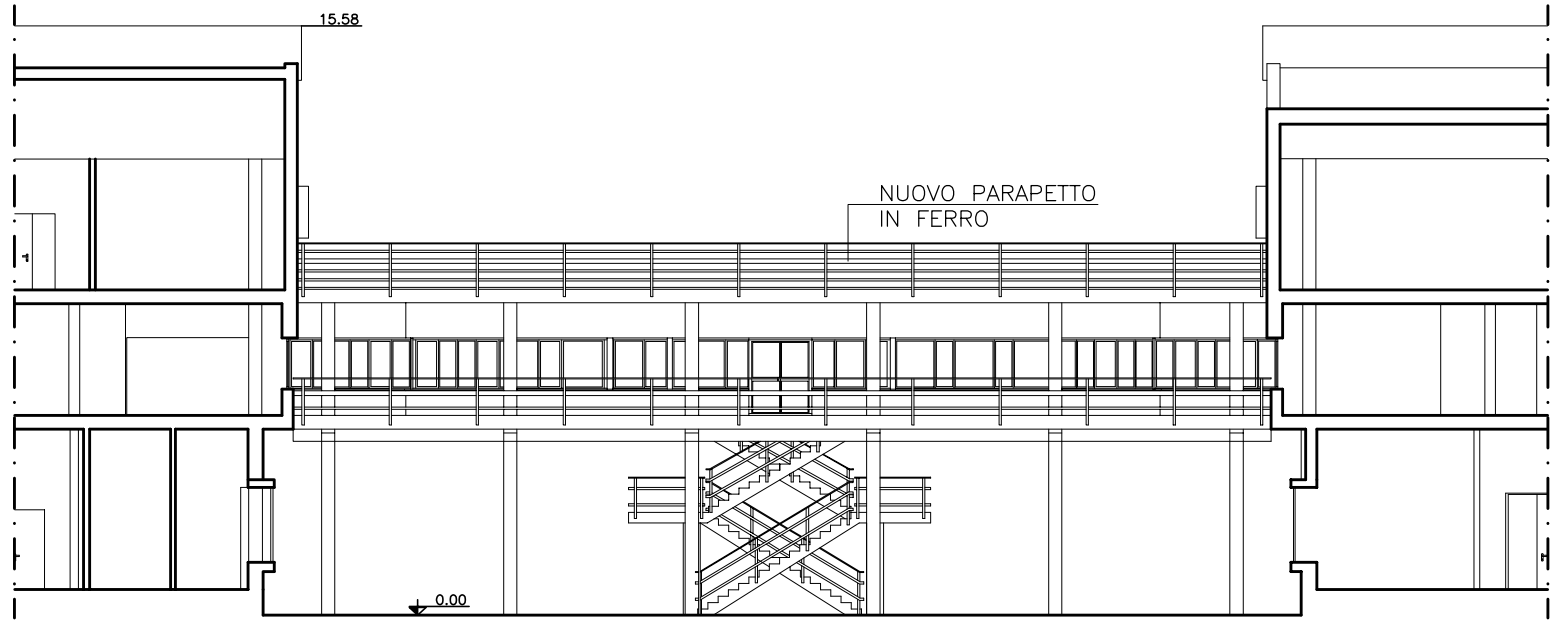

SEZIONE/PROSPETTO 1–1

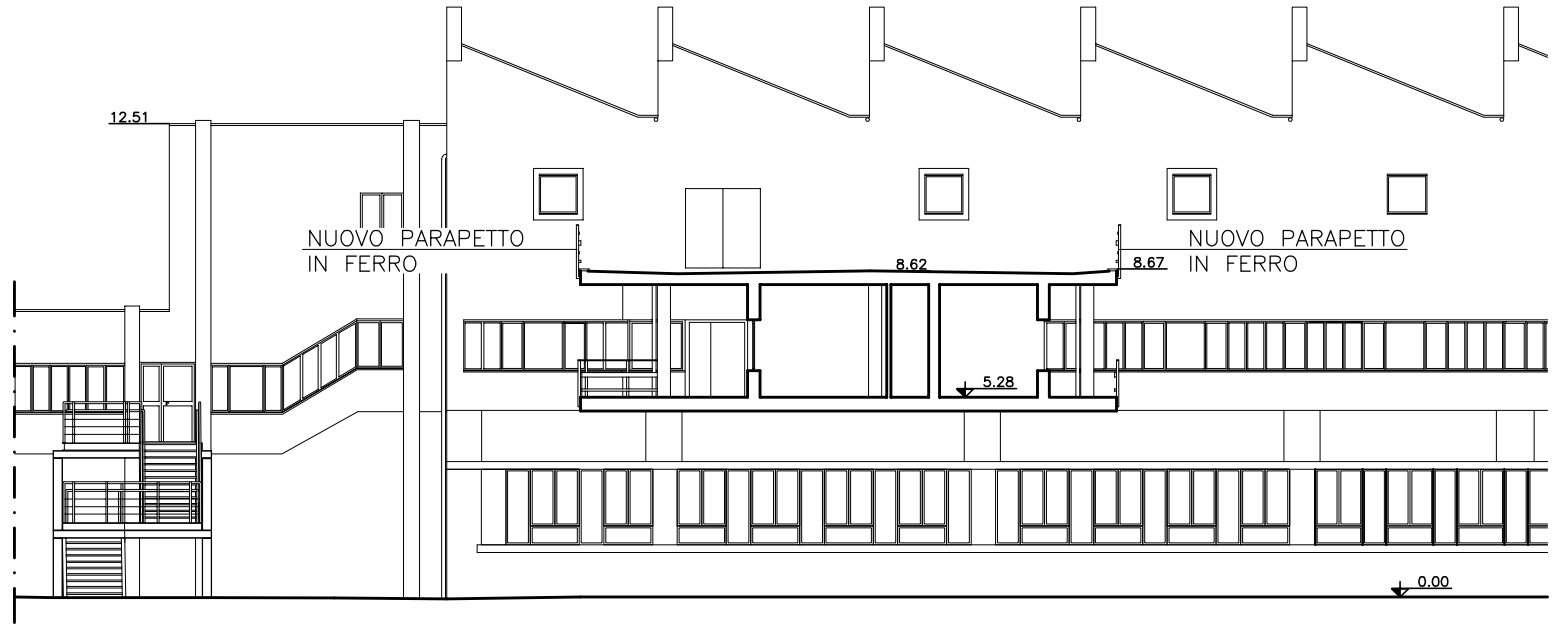

SEZIONE/PROSPETTO 2–2

PARTICOLARE PARAPETTO SCALA 1:20

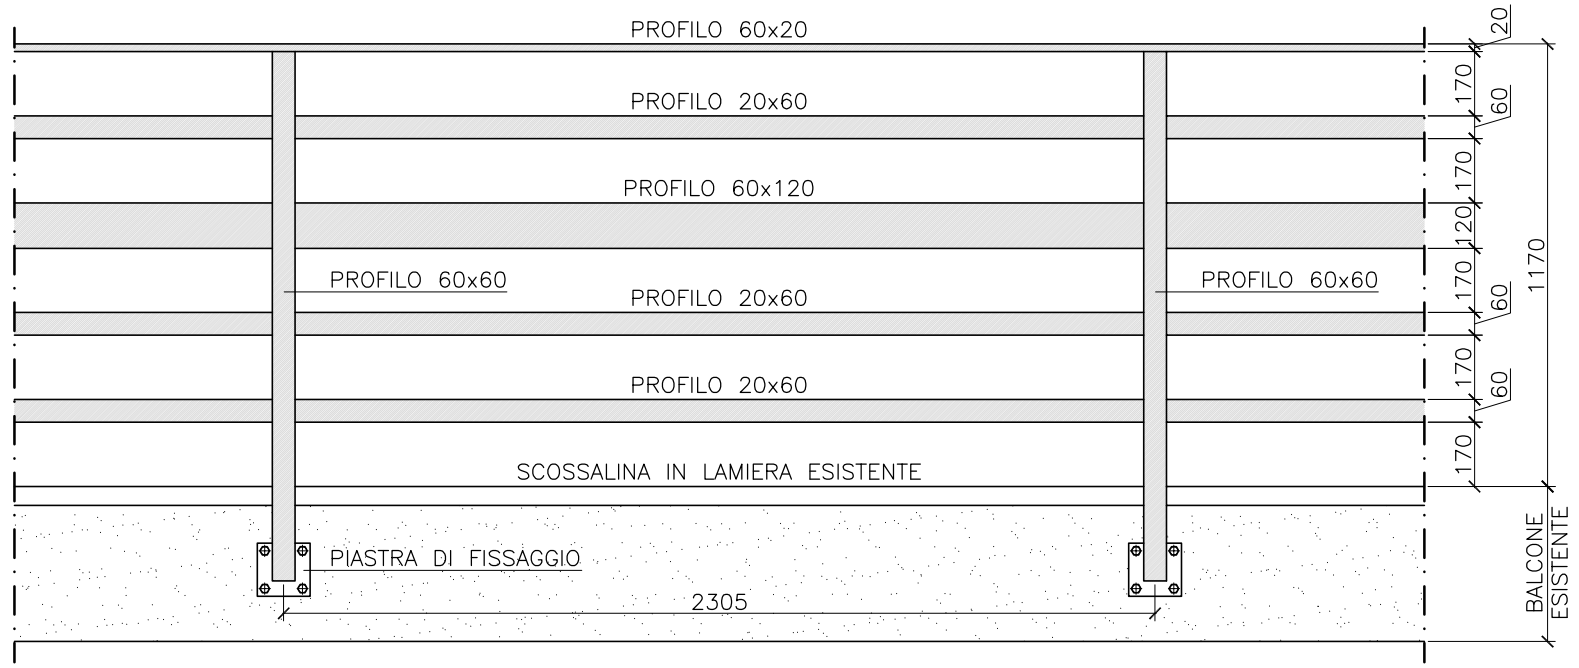
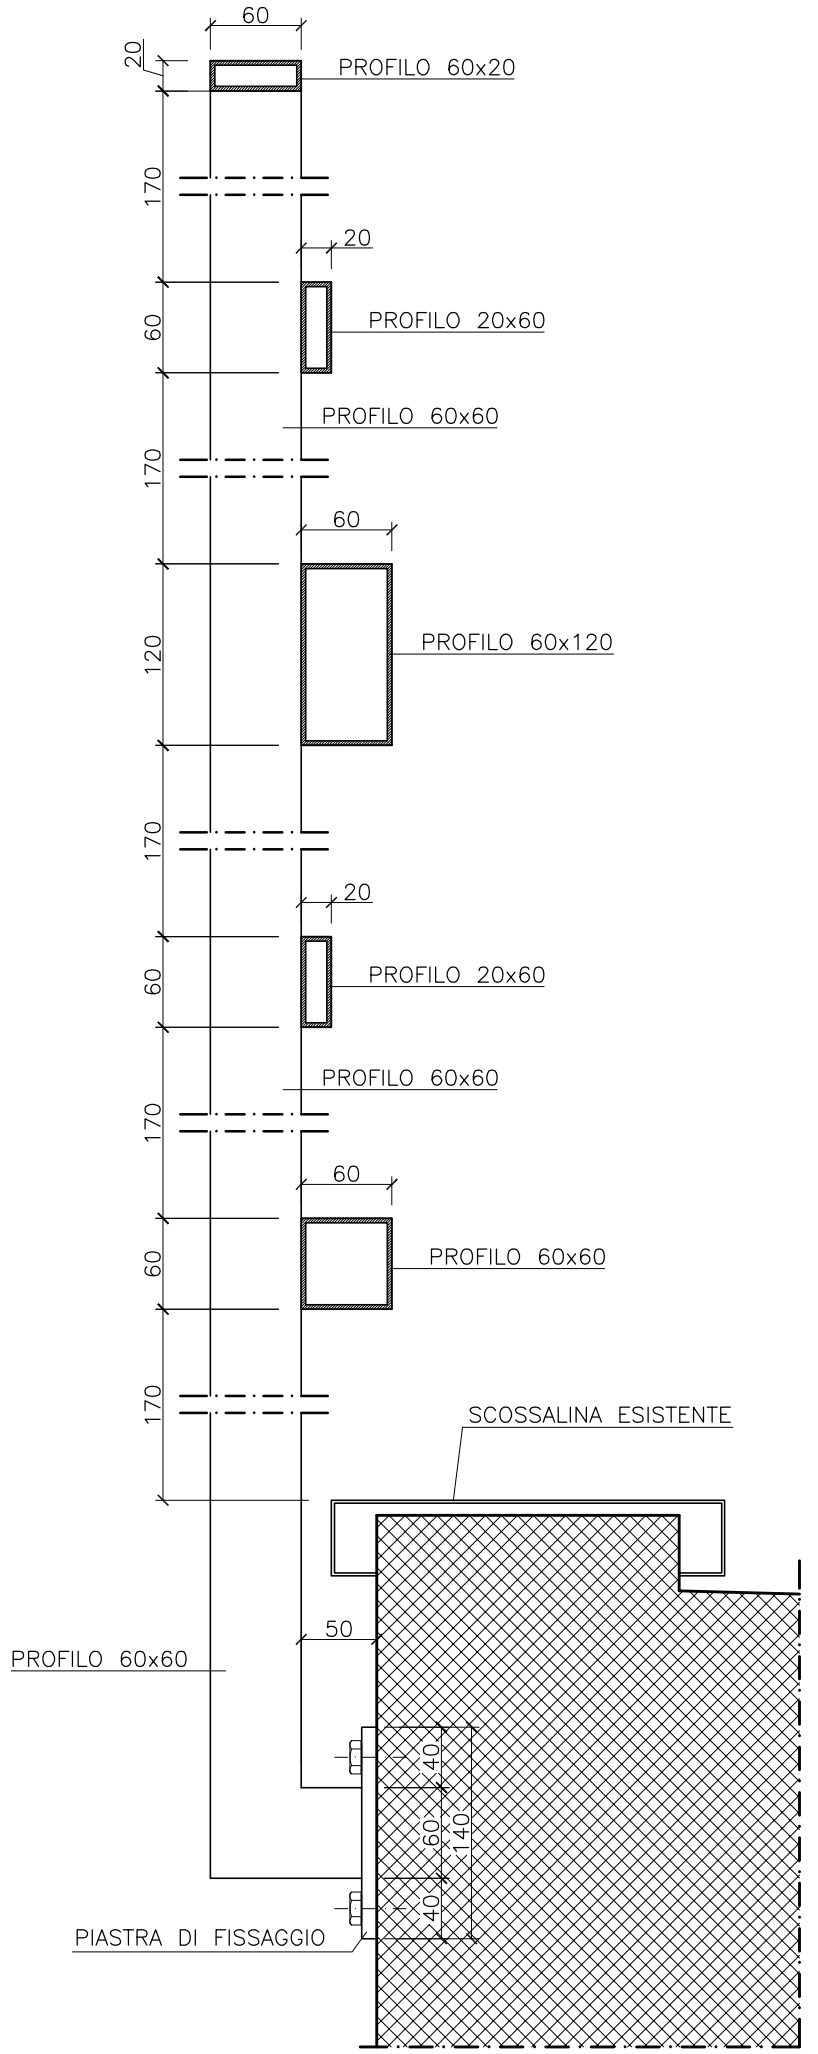
PARTICOLARE PARAPETTO SCALA 1:5