

PROGETTO DEFINITIVO - ESECUTIVO

Presidente: Stg. Michele De Pascale
 Consigliere delegato Pubblica Istruzione - Edilizia Scolastica - Patrimonio: Stg.ra Maria Luisa Martini

Direttore responsabile del Settore: Ing. Paolo Nobile
 Responsabile del Servizio: Arch. Giovanna Garzanti

RESPONSABILE UNICO DEL PROCEDIMENTO: Arch. Giovanna Garzanti
 Documento firmato digitalmente

PROGETTISTA COORDINATORE: Arch. Caterina Panzavolta
 Firmato: _____

COORD. SICUREZZA PROGETTAZIONE: Geom. Enrico Morfino
 Firmato: _____

PROGETTISTA OPERE ARCHITETTONICHE: Arch. Caterina Panzavolta
 Firmato: _____

COLLABORATORI ALLA PROGETTAZIONE: Arch. Giovanni Pizzi,
 Ing. Marco Conti,
 P.J. Andrea Bezzi
 Firmato: _____

PROGETTISTA OPERE STRUTTURALI: Ing. Marino Gilberto Della Valle
 Studio Cecconi e Associati
 Firmato: _____


PROGETTISTA OPERE ELETTRICHE: P.J. Welner Pierantoni
 Studio Tecnico Associato Multitecnica
 Firmato: _____

ELABORAZIONE GRAFICA: Geom. Franco Tocco,
 Geom. Sara Vesgallo
 Firmato: _____

EMMISSIONE: F.T. S.V. C.P. G.G. 31/05/2019
 Rev. Descrizione: Redatto: Controllato: Approvato: Data:



TITOLO ELABORATO: **ARCHITETTONICO**
STATO ATTUALE - PROSPETTI / SEZIONI

Elaborato num: 0
 Revisione: 0
 Data: 31/05/2019
 Scala: 1:200
 Nome file:
 Tav. D03A.dwg

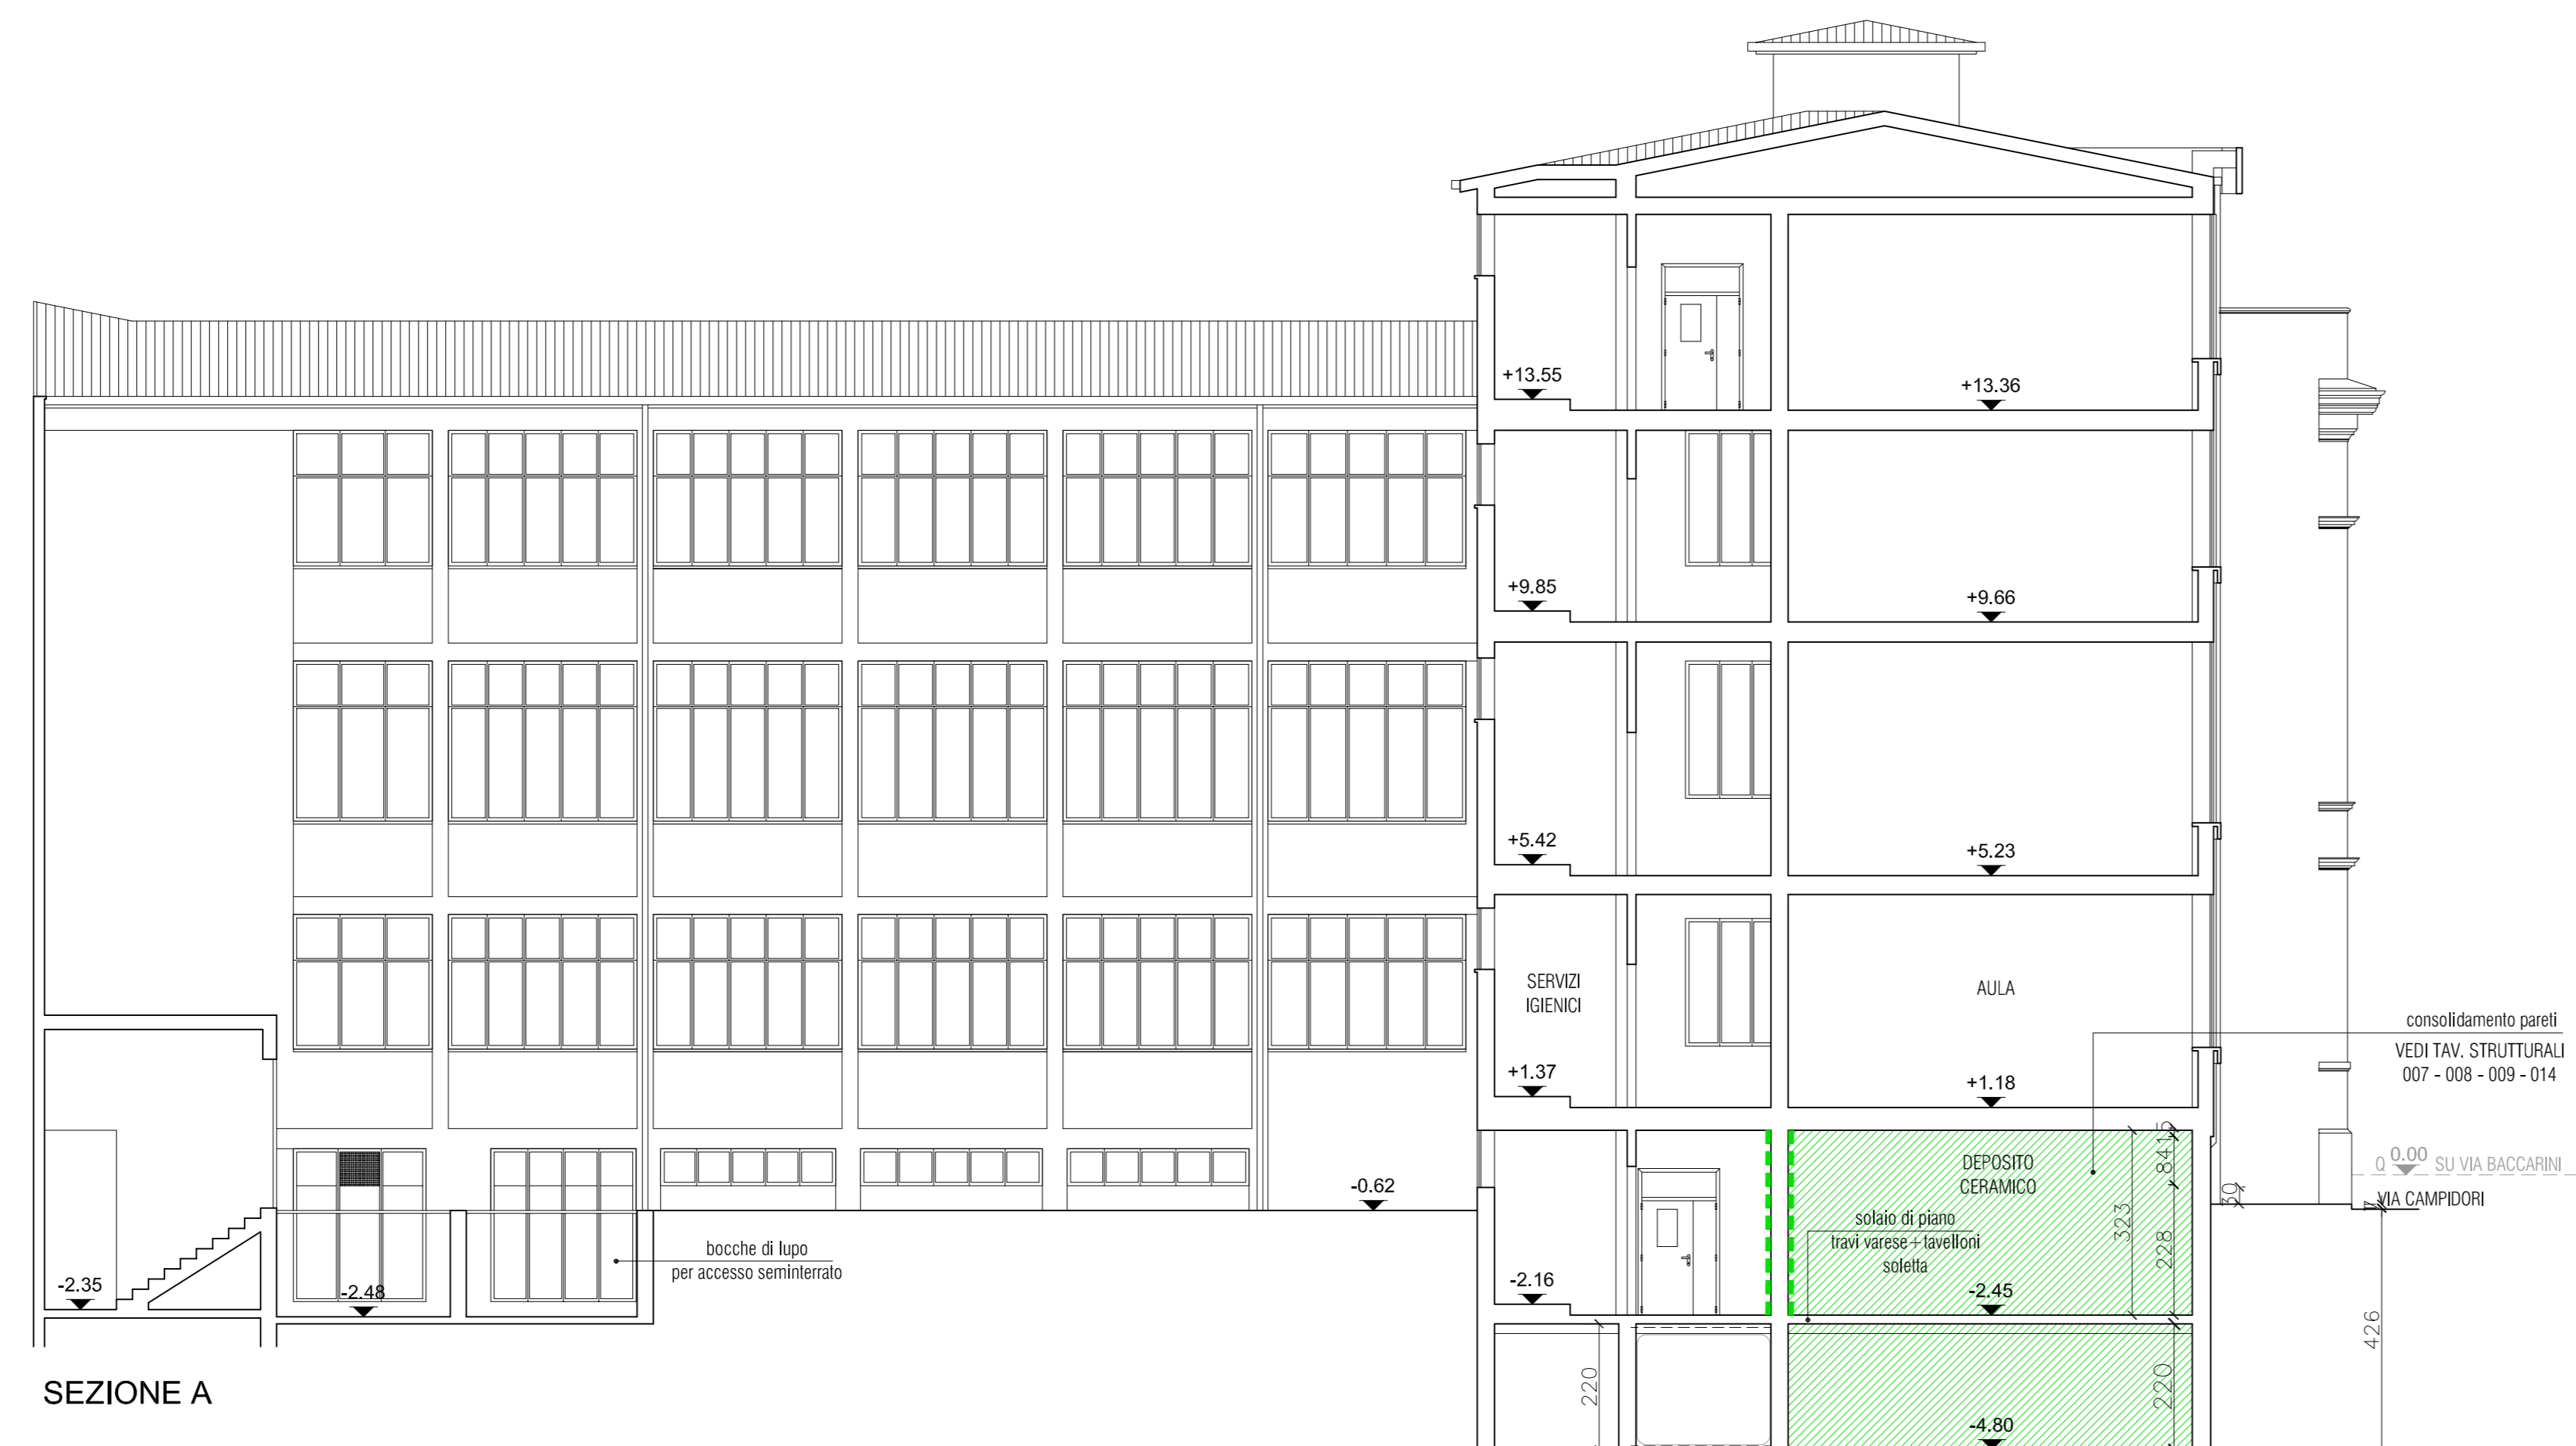

SEZIONE A

SEZIONE B

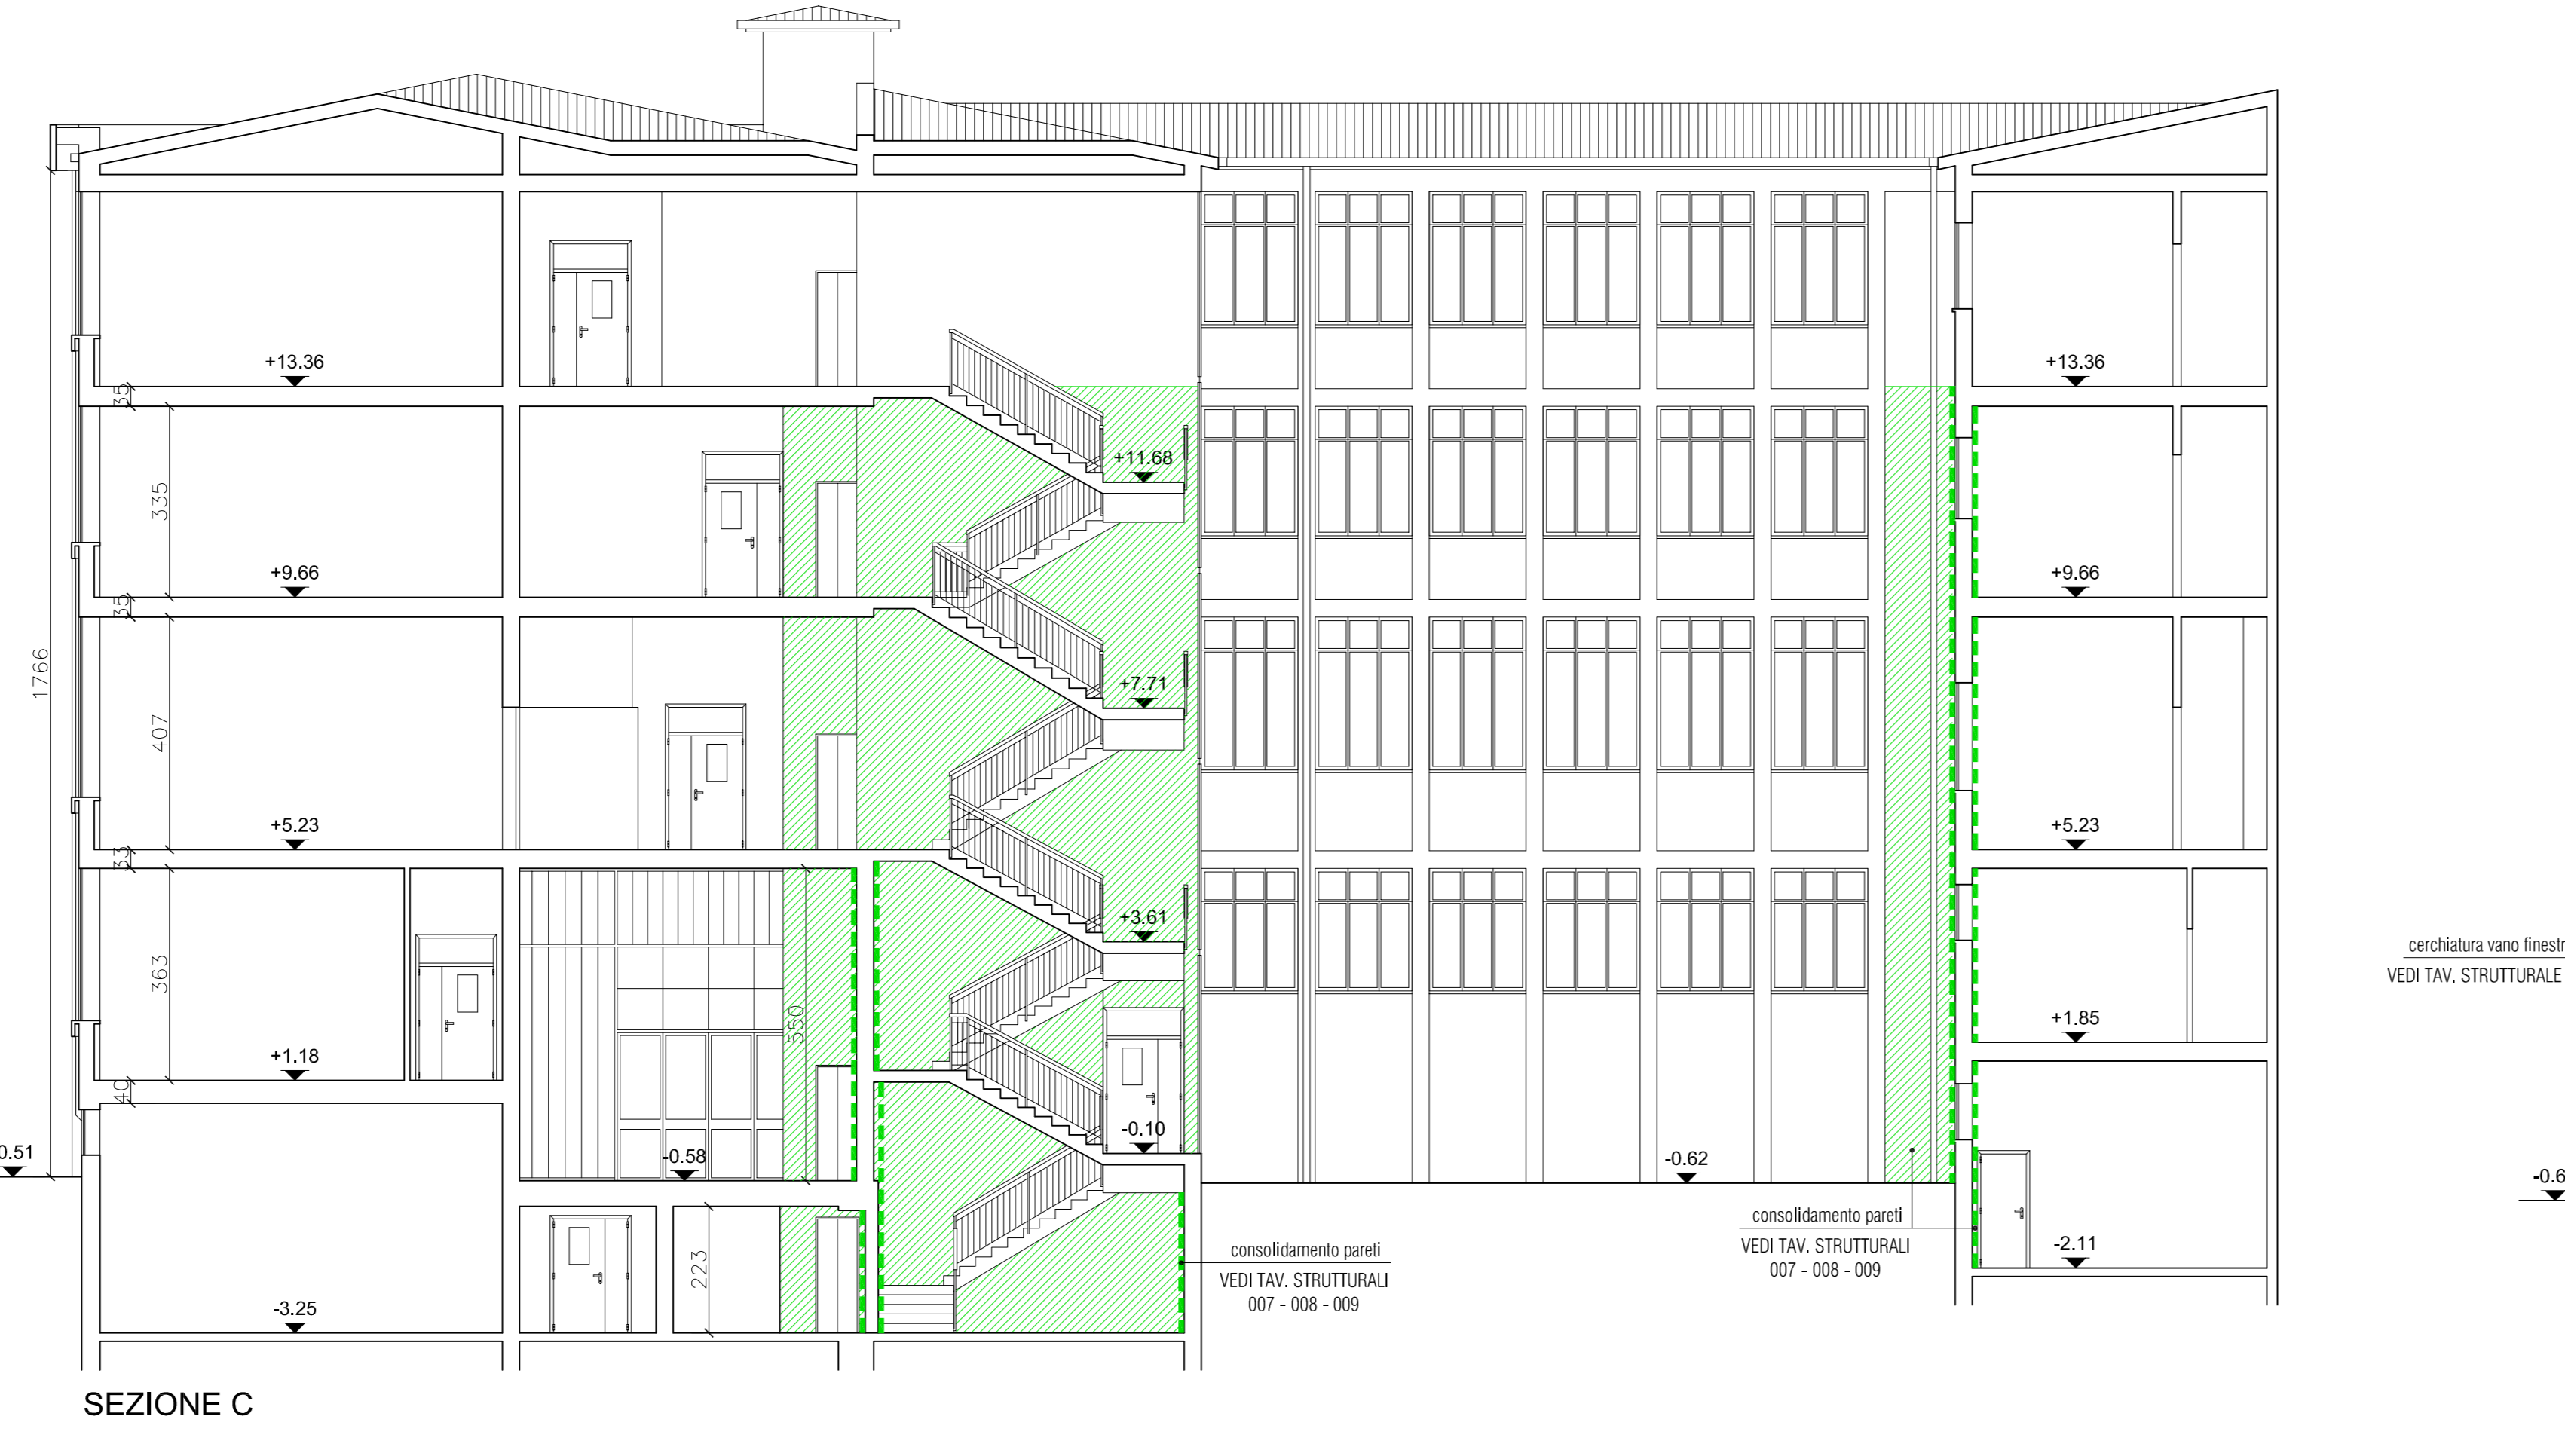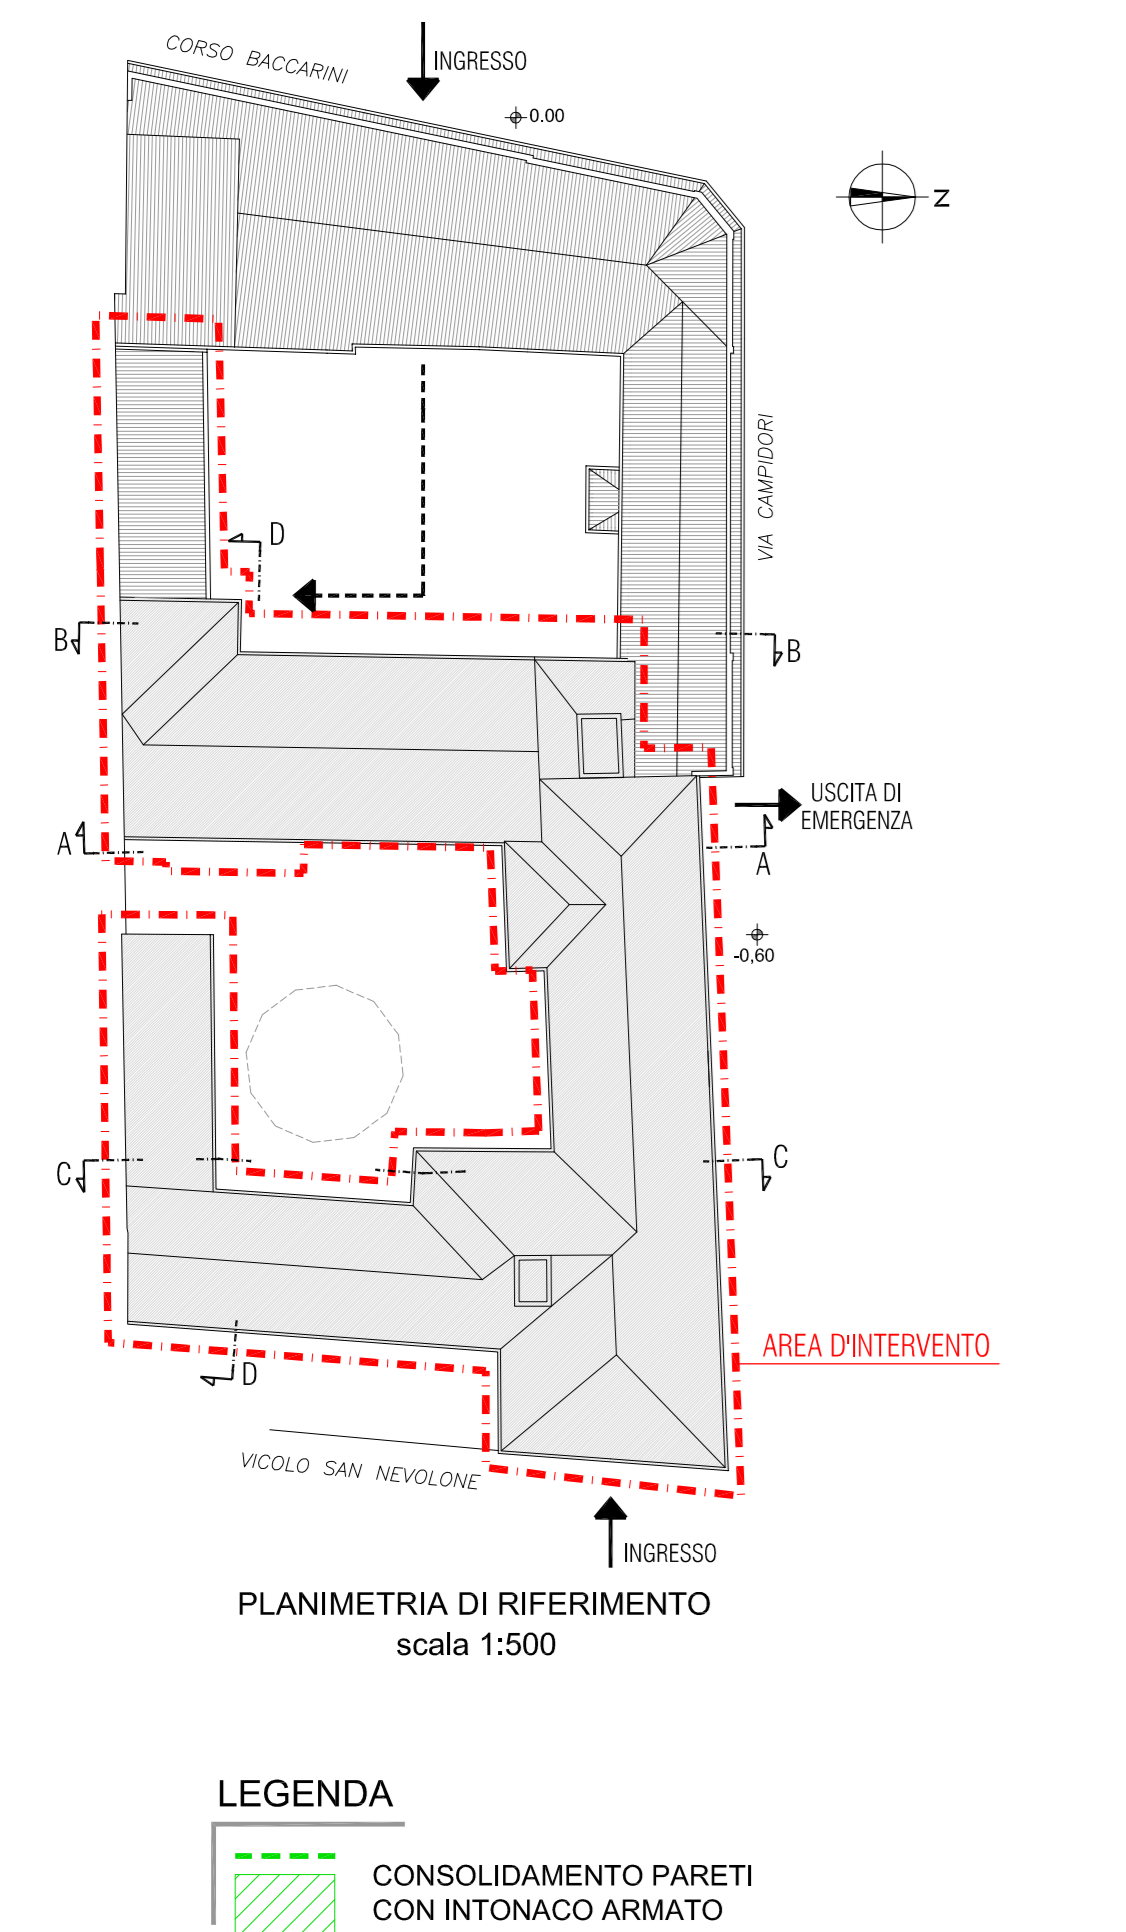

SEZIONE C

SEZIONE D