



**INTERVENTO DI RIQUALIFICAZIONE DELLA S.P. 59 "GARDIZZA"
NEI COMUNI DI CONSELICE E LUGO**

CUP : J94E17000370001

PROGETTO DEFINITIVO-ESECUTIVO

(art. 23 comma 7 Dlgs. 50/2016)

Presidente: Michele De Pascale		Consigliere delegato: Nicola Pasi			
Dirigente del Settore: Ing. Paolo Nobile					
Firme:					
RESPONSABILE UNICO DEL PROCEDIMENTO	Ing. Paolo Nobile <i>(documento firmato digitalmente)</i>			
PROGETTISTA E COORDINATORE SICUREZZA IN FASE DI PROGETTAZIONE	Ing. Giuseppe Colarossi <i>(documento firmato digitalmente)</i>			
DISEGNATORE	p.i. Alberto Tagliavini			
EMISSIONE		-	-	-	-
Descrizione		Redatto:	Controllato:	Approvato:	Data:

TITOLO ELABORATO:


CRONOPROGRAMMA CON FASI DI LAVORAZIONE

Elaborato num:	Revisione:	Data:	Scala:	Nome file:	
2.6		MARZO 2019			

FASI DI LAVORAZIONE


1^ FASE

1^ FASE: LAVORAZIONI SU TRATTO DA SP 610 SELICE A UNIGRA
DIVIETO TRANSITO DIREZ. SP610 - UNIGRA ESCLUSI RESIDENTI
SP 59 INTERROTTA PRESSI SCOLO DIVERSIVO PER RICOSTRUZIONE PONTE
TRATTO SP 13 - UNIGRA : TRANSITO CONSENTITO NEI DUE SENSI DI MARCIA FINO A UNIGRA

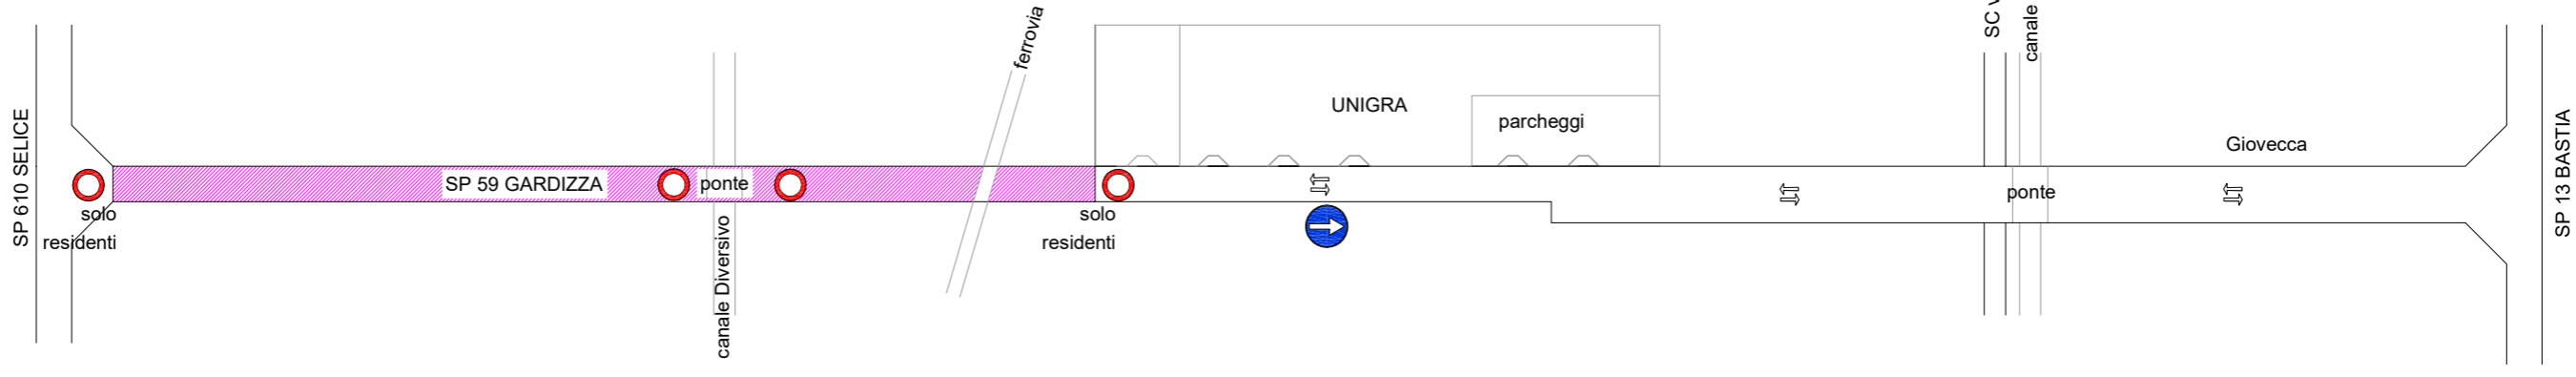


2^ FASE

2^ FASE: LAVORAZIONI SU TRATTO DA SP 13 BASTIA A PARCHEGGI UNIGRA
DIVIETO TRANSITO DIREZ. SP13 - SP 610 ESCLUSI RESIDENTI
SP 59 INTERROTTA PRESSI SCOLO FOSSATONE PER RICOSTRUZIONE PONTE
TRATTO SP 610 SELICE - VIA PREDOLA : TRANSITO CONSENTITO NEI DUE SENSI DI MARCIA FINO A PRIMO INGRESSO PARCHEGGI UNIGRA

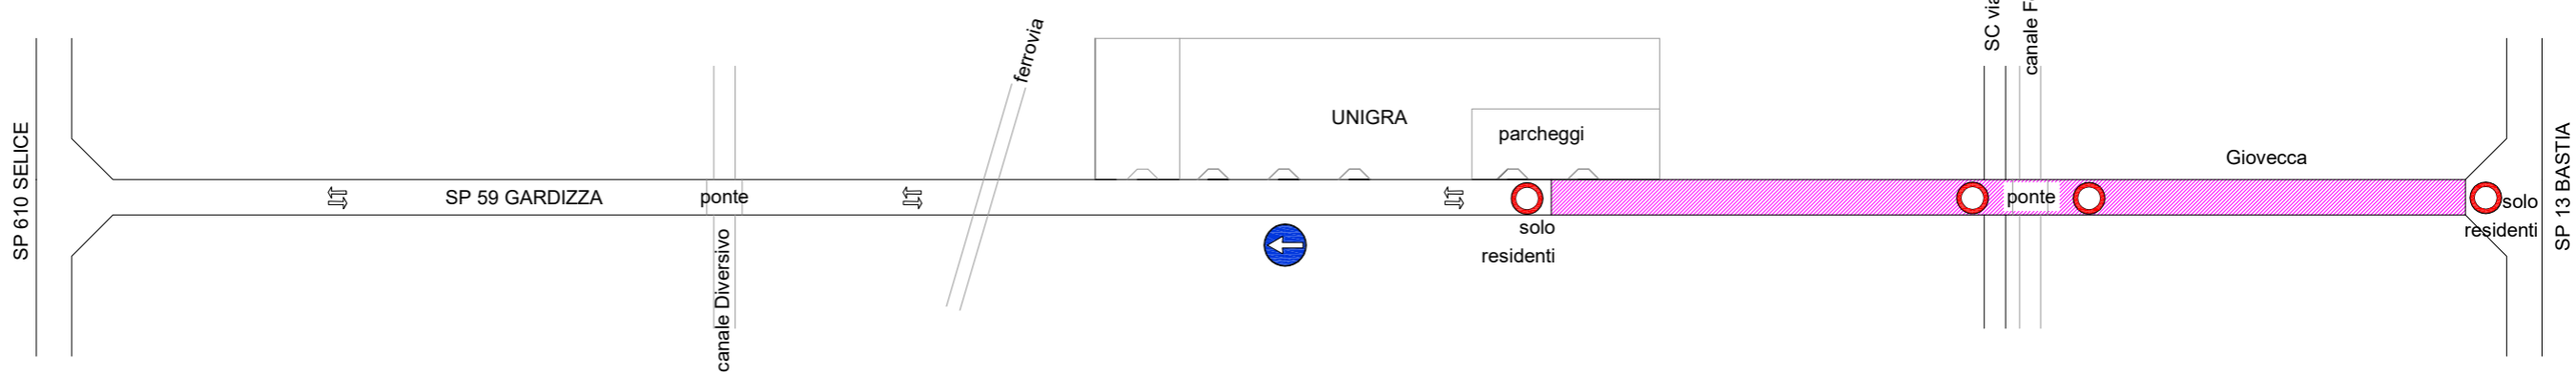

3^ FASE

3^ FASE: LAVORAZIONI FRONTE UNIGRA
A TRAFFICO APERTO CON SENSI UNICI ALTERNATI REGOLATI DA SEMAFORO

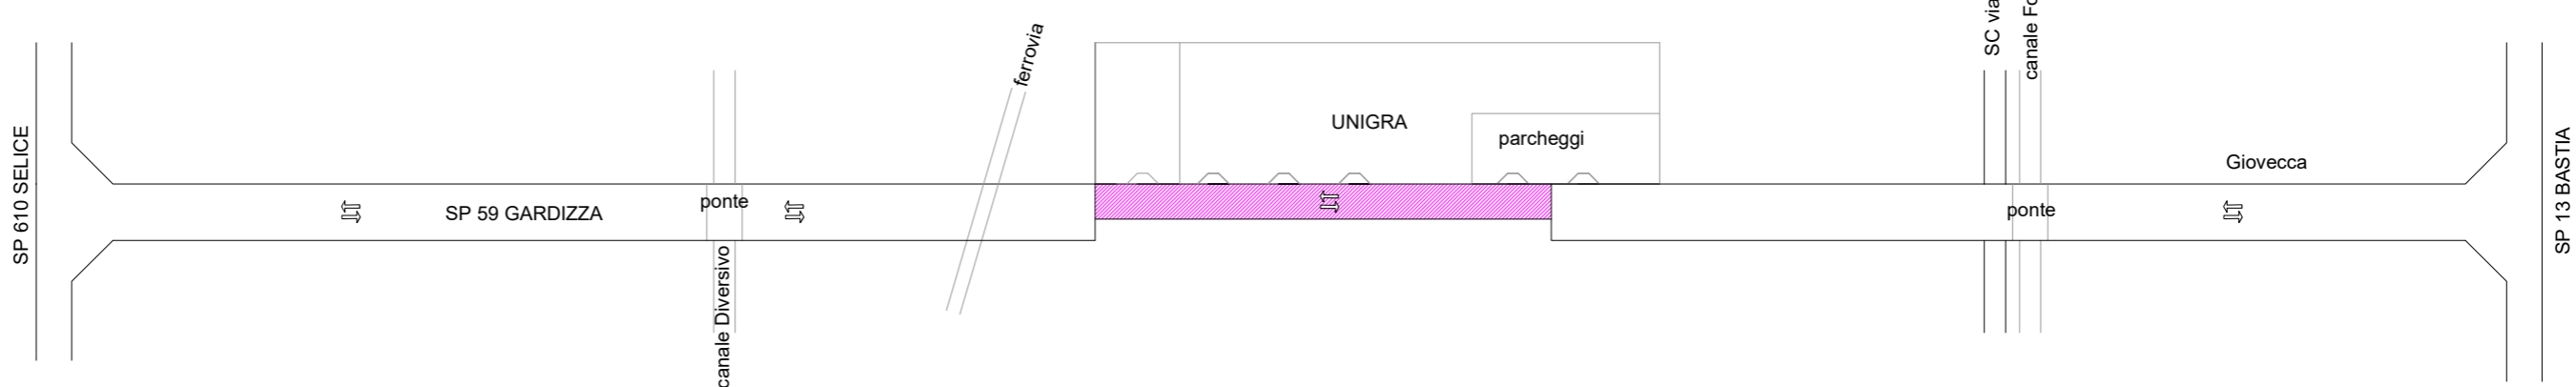

4^ FASE

4^ FASE: ULTIMAZIONE LAVORI

