

INTERVENTO DI RIQUALIFICAZIONE DELLA S.P.59 "GARDIZZA" NEI COMUNI DI CONSELICE E LUGO


CUP : J94E17000370001

PROGETTO DEFINITIVO-ESECUTIVO


Presidente: Michele De Pascale	Consigliere Delegato: Nicola Pasi
Dirigente responsabile del Settore: Ing. Paolo Nobbia	
RESPONSABILE UNICO DEL PROCEDIMENTO: Ing. Paolo Nobbia	Firma: _____ (documento firmato digitalmente)
PROGETTISTA: Ing. Giuseppe Colanosi	_____ (documento firmato digitalmente)
ELABORAZIONE GRAFICA: P.I. Alberto Tagliavini	

TITOLO ELABORATO				
SEZIONI TIPO E PARTICOLARI COSTRUTTIVI				
Edizione num:	Revisione:	Data:	Stato:	Nome file:
3.3		marzo 2019	VARIE	

SEZIONE STRADALE TIPO
 sezione tipo "C2"
 Scala 1:100

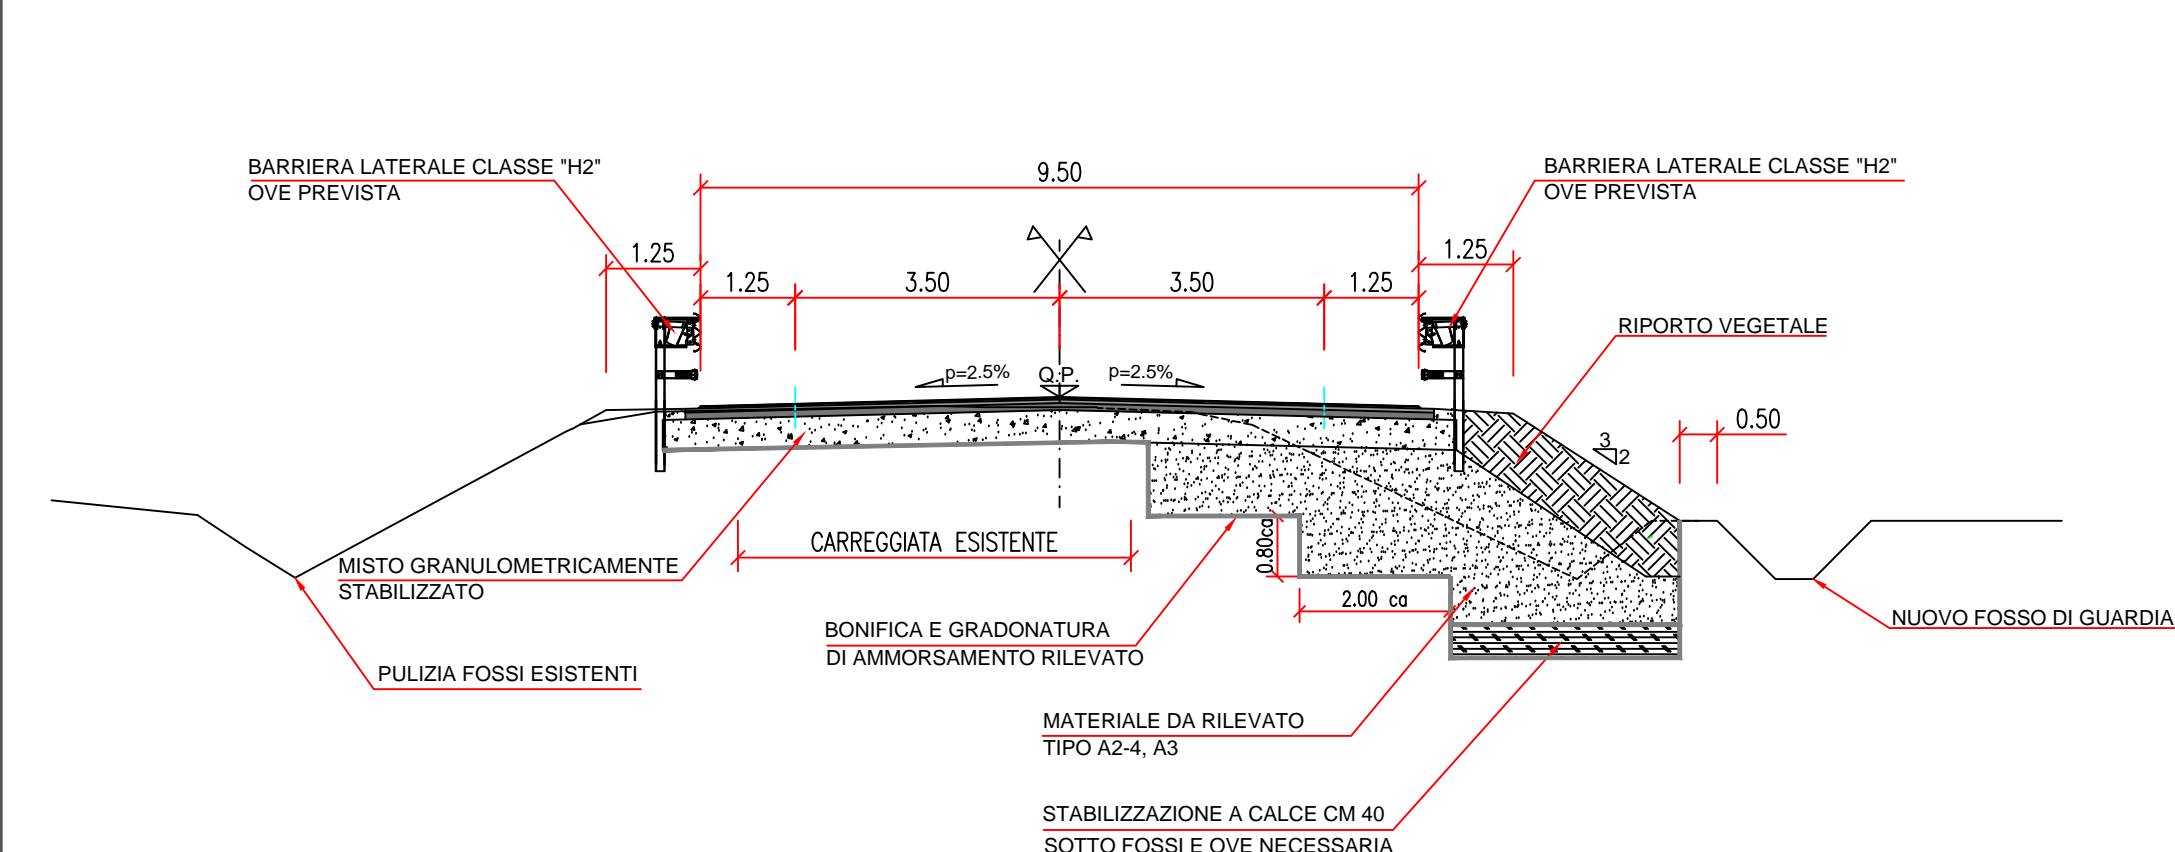


PARTICOLARE SOVRASTRUTTURA
 Scala 1:10

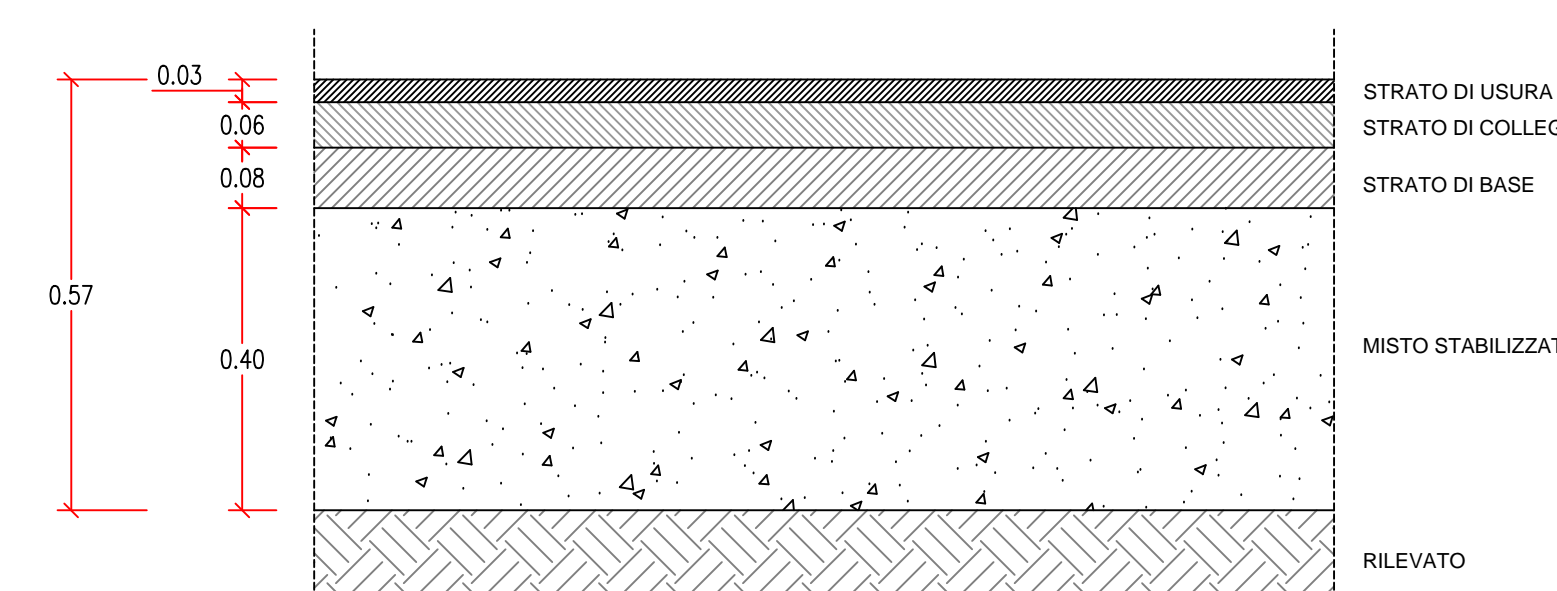


particolari

PARTICOLARE BORDO LATERALE PAVIMENTAZIONE
 Scala 1:25

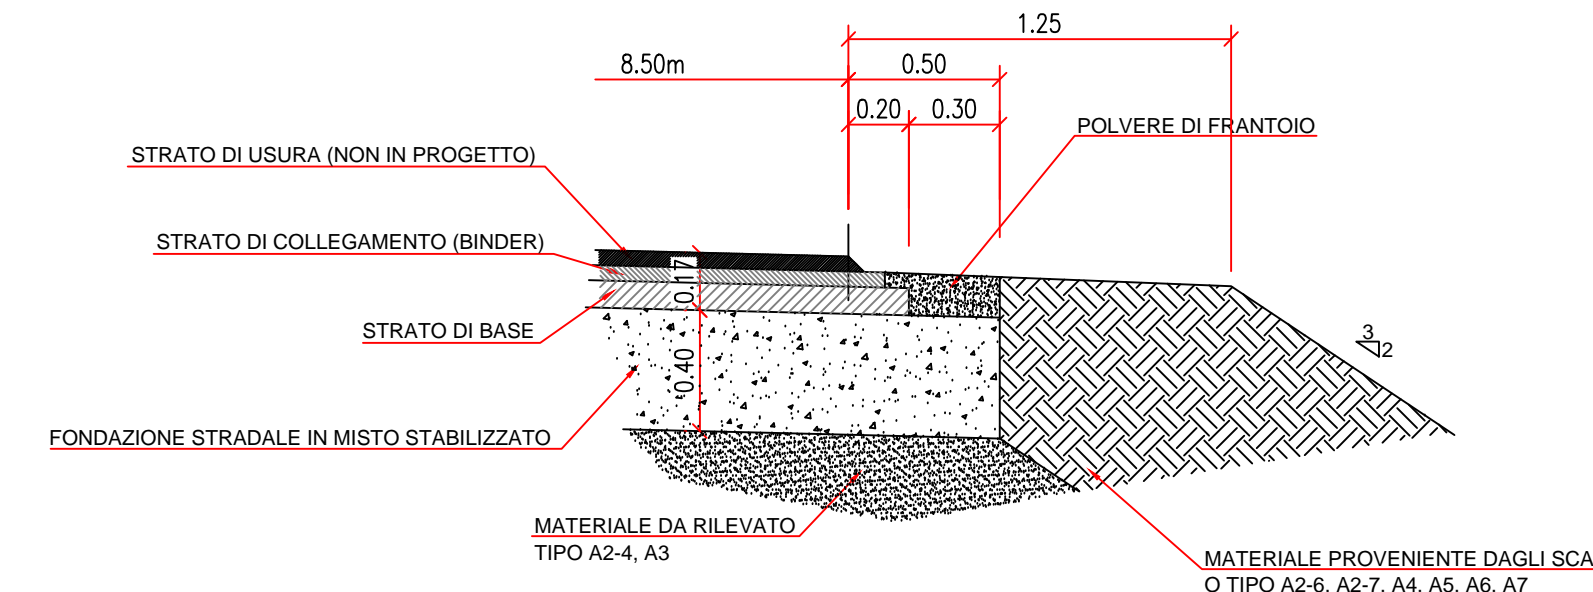


MURO "CONDominio"
 Scala 1:50

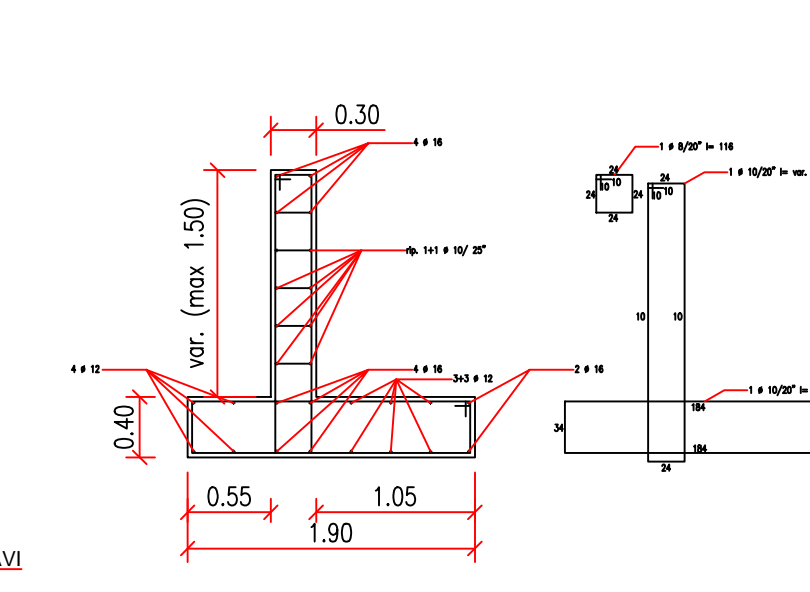


SEZIONI PERCORSO CICLO PEDONALE
 Scala 1:50


tratto n. 1

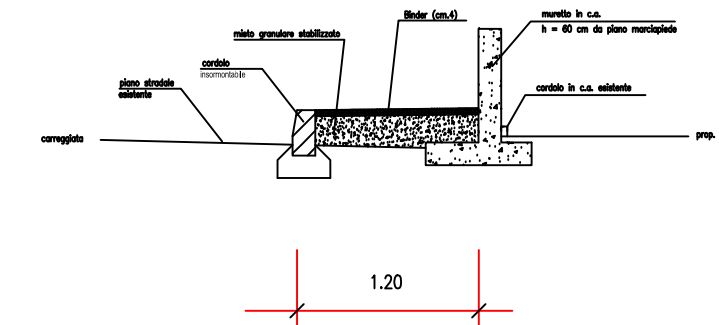


tratto n. 2

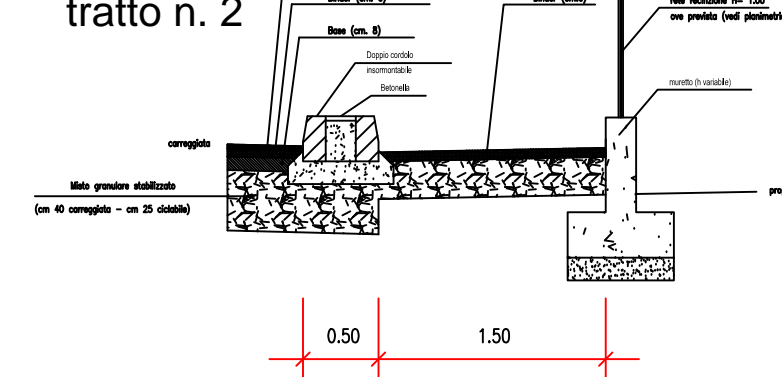

altri tratti

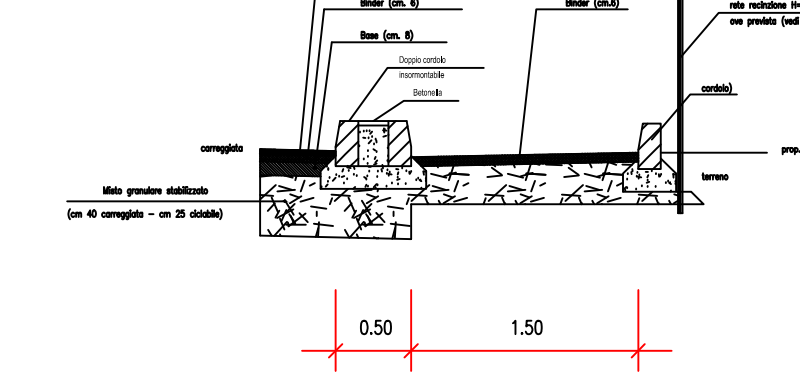

particolari smaltimento acque tratti da n.2 a n. 8

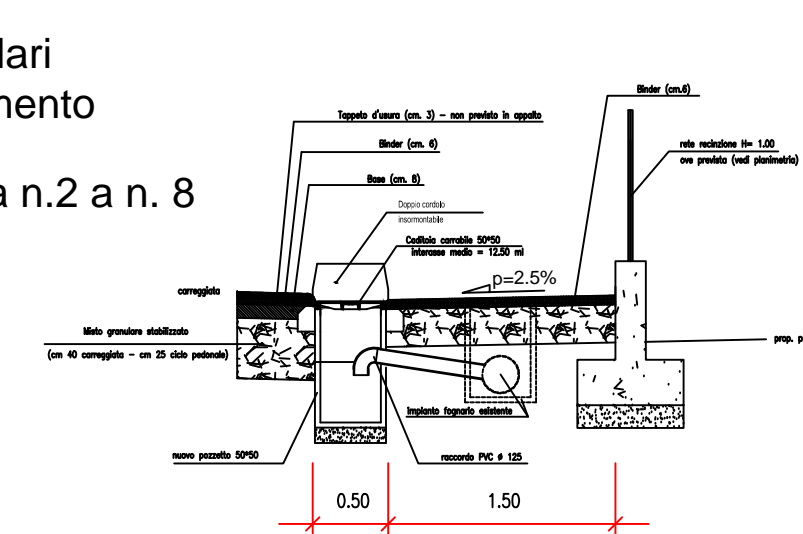

particolari smaltimento acque tratti 9-10-11

