Provincia di Ravenna Settore Lavori Pubblici

INTERVENTO DI RIQUALIFICAZIONE DELLA S.P.59 "GARDIZZA"
NEI COMUNI DI CONSELICE E LUGO

CUP : J94E17000370001

PROGETTO DEFINITIVO - ESECUTIVO

Presidente: Andrea De Pascale	Consiglieri Delegati: Nicola Pasi
Dirigente responsabile del Settore: Ing. Paolo Neldi	

		Firme
RESPONSABILE UNICO DEL PROCEDIMENTO:	Ing. Paolo Neldi	(documento firmato digitalmente)
PROGETTISTA:	Ing. Giuseppe Catanzaro	(documento firmato digitalmente)
ELABORAZIONE GRAFICA:	P.I. Alberto Tagliaferri	

Rev.	Descrizione	Redatto	Controllato	Approvato	Data

TITOLO ELABORATO

PROFILO ALTIMETRICO LONGITUDINALE
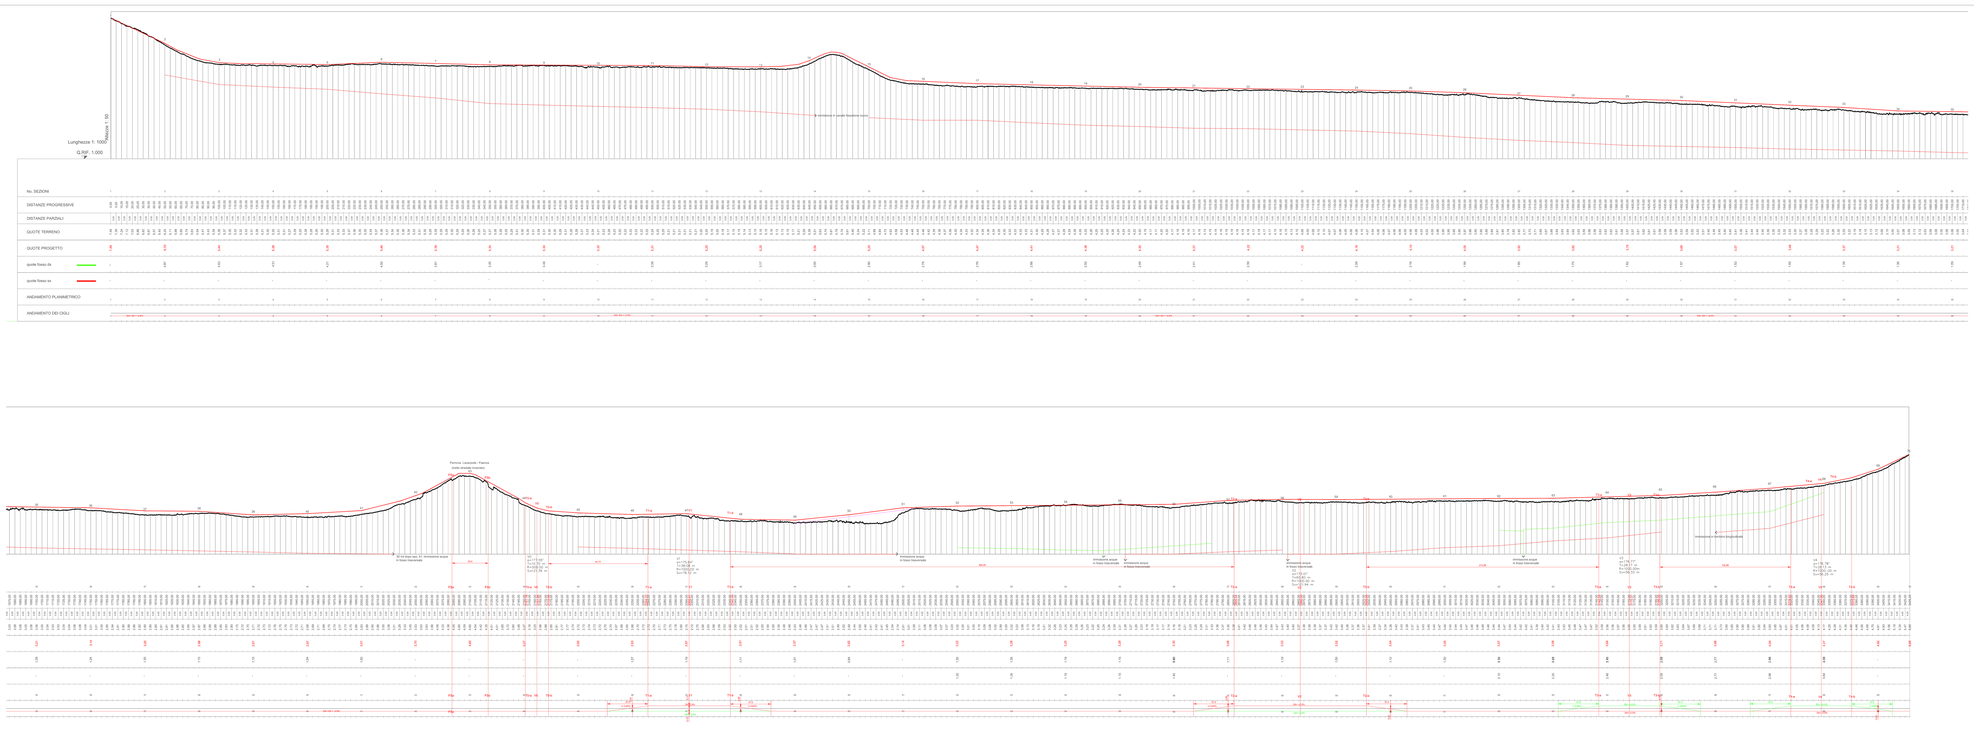
Classificazione	Elaborato	Data	Scala	Sostituisce
3.5	000	marzo 2019	1:1000/1:50