Allegato C03A

PROVINCIA DI RAVENNA
SETTORE LAVORI PUBBLICI
Servizio Edilizia Scolastica e Patrimonio

LICEO FAENZA SEDE "G. BALLARDINI"
CORSO BACCARINI n°17 - VIA CAMPIDORI - FAENZA

EDIFICIO DI PROPRIETA' DEL COMUNE DI FAENZA
TRASFERITO IN USO ALLA PROVINCIA AI SENSI DELLA LEGGE n° 23/'96

LAVORI DI RIQUALIFICAZIONE EDILIZIA, IMPIANTISTICA ED ADEGUAMENTO NORMATIVO DEL LICEO FAENZA SEDE "G.BALLARDINI"

PROGETTO DEFINITIVO - ESECUTIVO

Presidente: Sig. Michele De Pascale	Consigliere delegato Pubblica Istruzione - Edilizia Scolastica - Patrimonio: Sig.ra Maria Luisa Martinez
Dirigente responsabile del Settore: Ing. Paolo Nobile	Responsabile del Servizio.: Arch.Giovanna Garzanti

RESPONSABILE UNICO DEL PROCEDIMENTO:	Arch.Giovanna Garzanti	Documento firmato digitalmente
PROGETTISTA COORDINATORE:	Arch.Caterina Panzavolta	Firmato
COORD. SICUREZZA PROGETTAZIONE:	Geom. Enrico Morfino	
PROGETTISTA OPERE ARCHITETTONICHE:	Arch.Caterina Panzavolta	Firmato
COLLABORATORI ALLA PROGETTAZIONE :	Arch.Giovanni Plazzi, Ing. Marco Conti, P.I. Andrea Bezzi, Ing. Annalisa Bollettino	Firmato
PROGETTISTA OPERE STRUTTURALI :	Ing. Marino Gilberto Della Valle Studio Ceccoli e Associati	
PROGETTISTA OPERE ELETTRICHE :	P.I. Weiner Pierantoni Studio Tecnico Associato Multitecnica	
ELABORAZIONE GRAFICA:	Geom. Franco Tocco, Geom. Sara Vergallo	Firmato

Rev.	Descrizione	F.T. S.V.	C.P.	G.G	11/03/2019
0	EMISSIONE	Redatto:	Controllato:	Approvato:	Data:

TITOLO ELABORATO:

ARCHITETTONICO
PARTICOLARI ARCHITETTONICI
PIANTE E SEZIONE

Elaborato num:	Revisione:	Data:	Scala:	Nome file:
C03A	0	11/03/2019	1:100 1:50	Tav.02-03-04.dwg

Ⓐ STRALCIO PIANTA PIANO PRIMO
STATO COMPARATIVO - scala 1:100

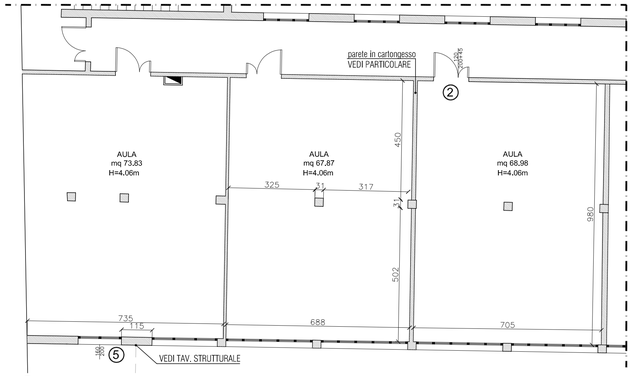

Ⓐ STRALCIO PIANTA PIANO PRIMO
STATO MODIFICATO - scala 1:100

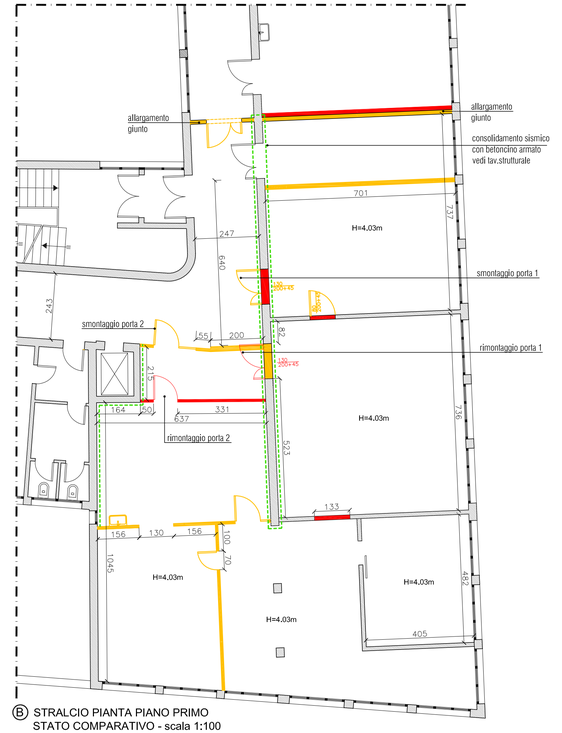

Ⓑ STRALCIO PIANTA PIANO PRIMO
STATO COMPARATIVO - scala 1:100

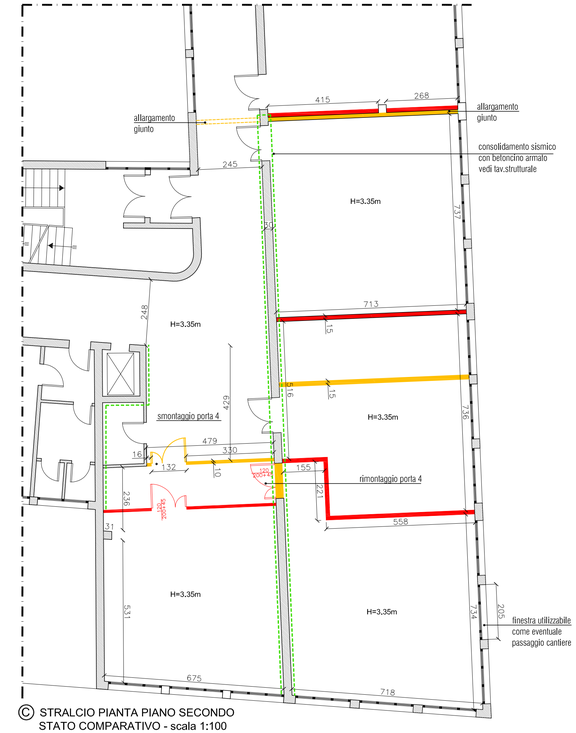

Ⓒ STRALCIO PIANTA PIANO SECONDO
STATO COMPARATIVO - scala 1:100

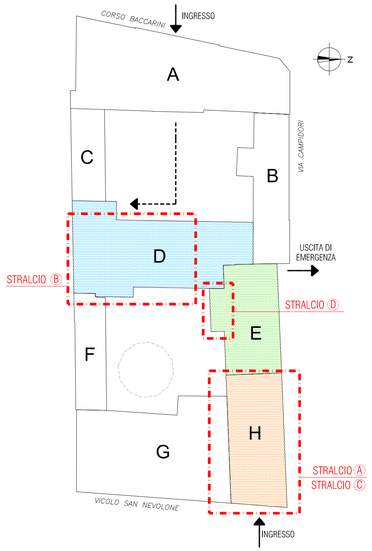

PLANIMETRIA DI RIFERIMENTO
LOTTI FUNZIONALI STRUTTURALI
scala 1:500

LEGENDA
- D — UNITA' FUNZIONALE "D"
- E — UNITA' FUNZIONALE "E"
- H — UNITA' FUNZIONALE "H"
- AREE STRALCIATE
- CONSOLIDAMENTO SISMICO CON BETONCINO ARMATO VEDI TAV.STRUTTURALE

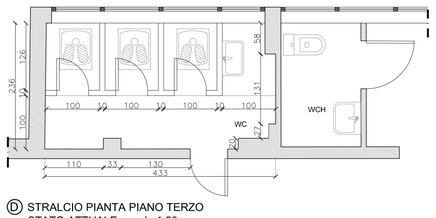

Ⓓ STRALCIO PIANTA PIANO TERZO
STATO ATTUALE - scala 1:50

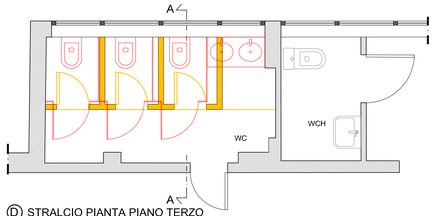

Ⓓ STRALCIO PIANTA PIANO TERZO
STATO COMPARATIVO - scala 1:50

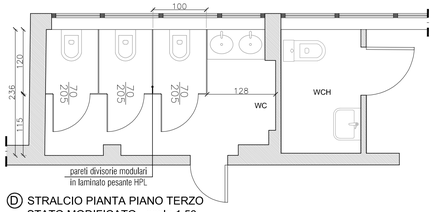

Ⓓ STRALCIO PIANTA PIANO TERZO
STATO MODIFICATO - scala 1:50

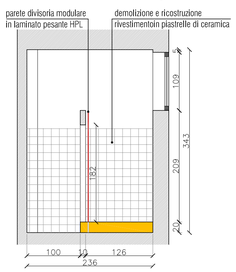

SEZIONE A - scala 1:50

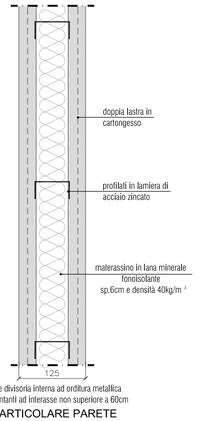

Parete divisoria interna ad orditura metallica con montanti ad interasse non superiore a 60cm

PARTICOLARE PARETE
IN CARTONGESSO

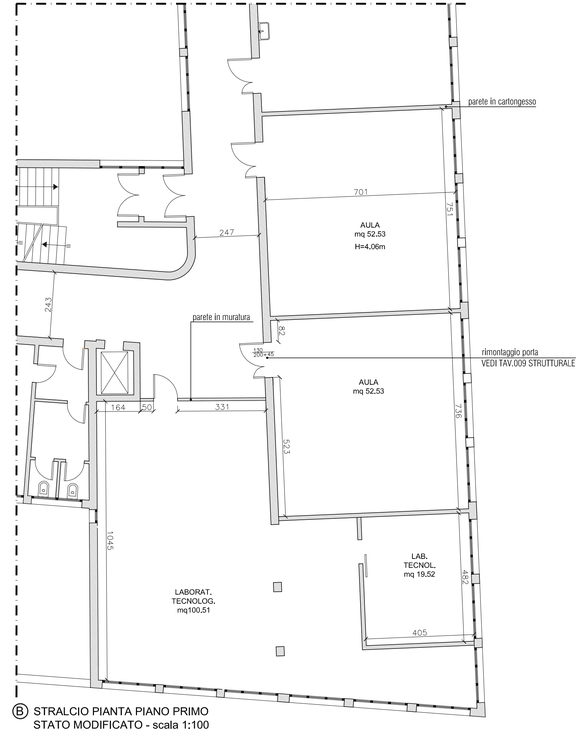

Ⓑ STRALCIO PIANTA PIANO PRIMO
STATO MODIFICATO - scala 1:100

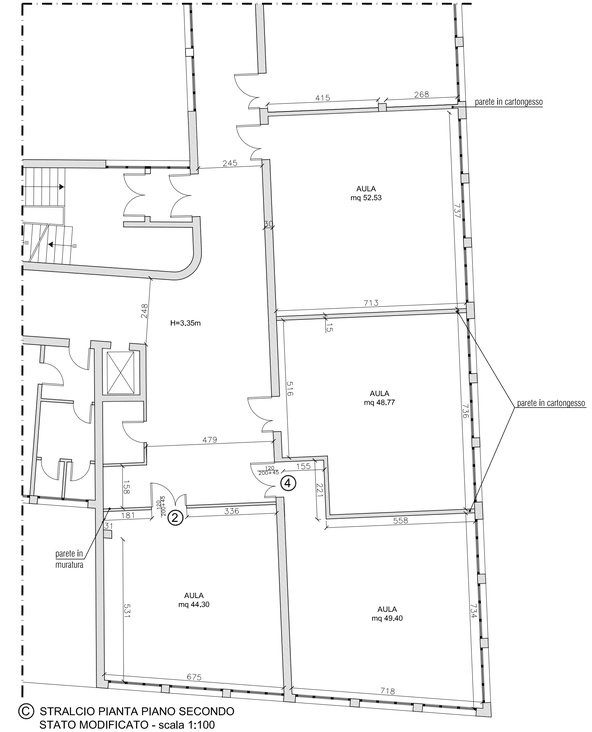

Ⓒ STRALCIO PIANTA PIANO SECONDO
STATO MODIFICATO - scala 1:100