



COMUNE DI FUSIGNANO



PROVINCIA DI RAVENNA

IV e V Programma annuale di attuazione del PNSS: "progetto città sicure"-
Realizzazione di una rotatoria fra la SP 14 Quarantola, la SP 103 Ex Tramvia e la SC via Romana nel centro abitato del Comune di Fusignano (RA)

Responsabile del procedimento dell'amministrazione capofila
Arch. Rodolfo Gaudenzi

PROGETTO ESECUTIVO


Oggetto

SEZIONE TIPO

Data Tavola n° Scala
1:100

Responsabile unico del procedimento e progettista

Dott.Ing. Paolo Nobile

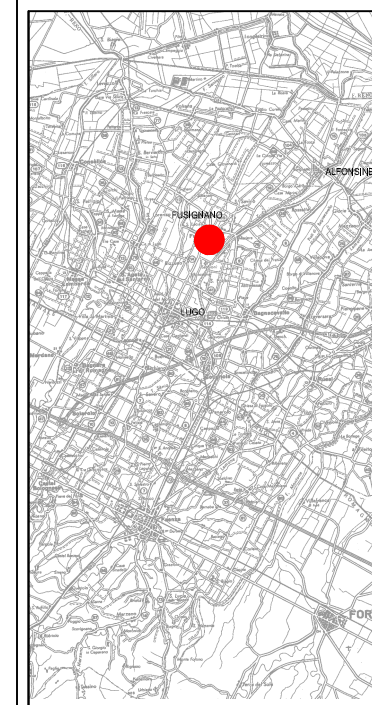

SEZIONE TIPO ROTATORIA

