



**PROVINCIA DI RAVENNA**  
 SETTORE LAVORI PUBBLICI  
 Servizio Edilizia Scolastica e Patrimonio

**ISTITUTO TECNICO INDUSTRIALE E  
 PROFESSIONALE "L.BUCCI"**  
 Via S.Giovanni Battista n°11 - FAENZA (RA)


**LAVORI DI ADEGUAMENTO SISMICO  
 1°STRALCIO FUNZIONALE**

**PROGETTO DEFINITIVO-ESECUTIVO**



Presidente: Sig. Michele De Pascale	Consigliere delegato Pubblica Istruzione - Edilizia Scolastica - Patrimonio: Sig.ra Maria Luisa Martinez	
Dirigente responsabile del Settore: Ing. Paolo Nobile	Responsabile del Servizio: Arch.Giovanna Garzanti	
RESPONSABILE UNICO DEL PROCEDIMENTO:	Ing. Paolo Nobile	Documento firmato digitalmente.....
PROGETTISTA COORDINATORE:	Ing. Marco Contì	Firmato.....
COORD. SICUREZZA PROGETTAZIONE:	Ing. Arch. Andrea A.Bassoli	.....
PROGETTISTA OPERE STRUTTURALI:	Prof. Ing. Lorenzo Jurina	.....
COLLABORATORI PROGETTISTA OPERE STRUTTURALI:	Ing. Mattia Almeri Ing. Arch. Andrea A. Bassoli, Ing. Alessio Battiston, Ing. Alberto Bonetto, Ing. Arch. Antonetta Nunziata, Ing. Edoardo O. Radaelli, Dott. Arch. Boris Zlatkov	.....
COLLABORATORI ALLA PROGETTAZIONE:	Geom. Sara Vergallo, P.I. Andrea Bezzi	.....
0	EMMISSIONE	S.V.
Rev.	Descrizione	Redatto:
		P.N.
		Controllato:
		Approvato:
		26/02/2020
		Data:

TITOLO ELABORATO:  
**PROGETTO ARCHITETTONICO  
 STATO COMPARATIVO - PROSPETTI**

Elaborato num:	Revisione:	Data:	Scala:	Nome file:
C1 - 02	0	26/02/2020	1:200	C1 - 02_ prospetti.dwg

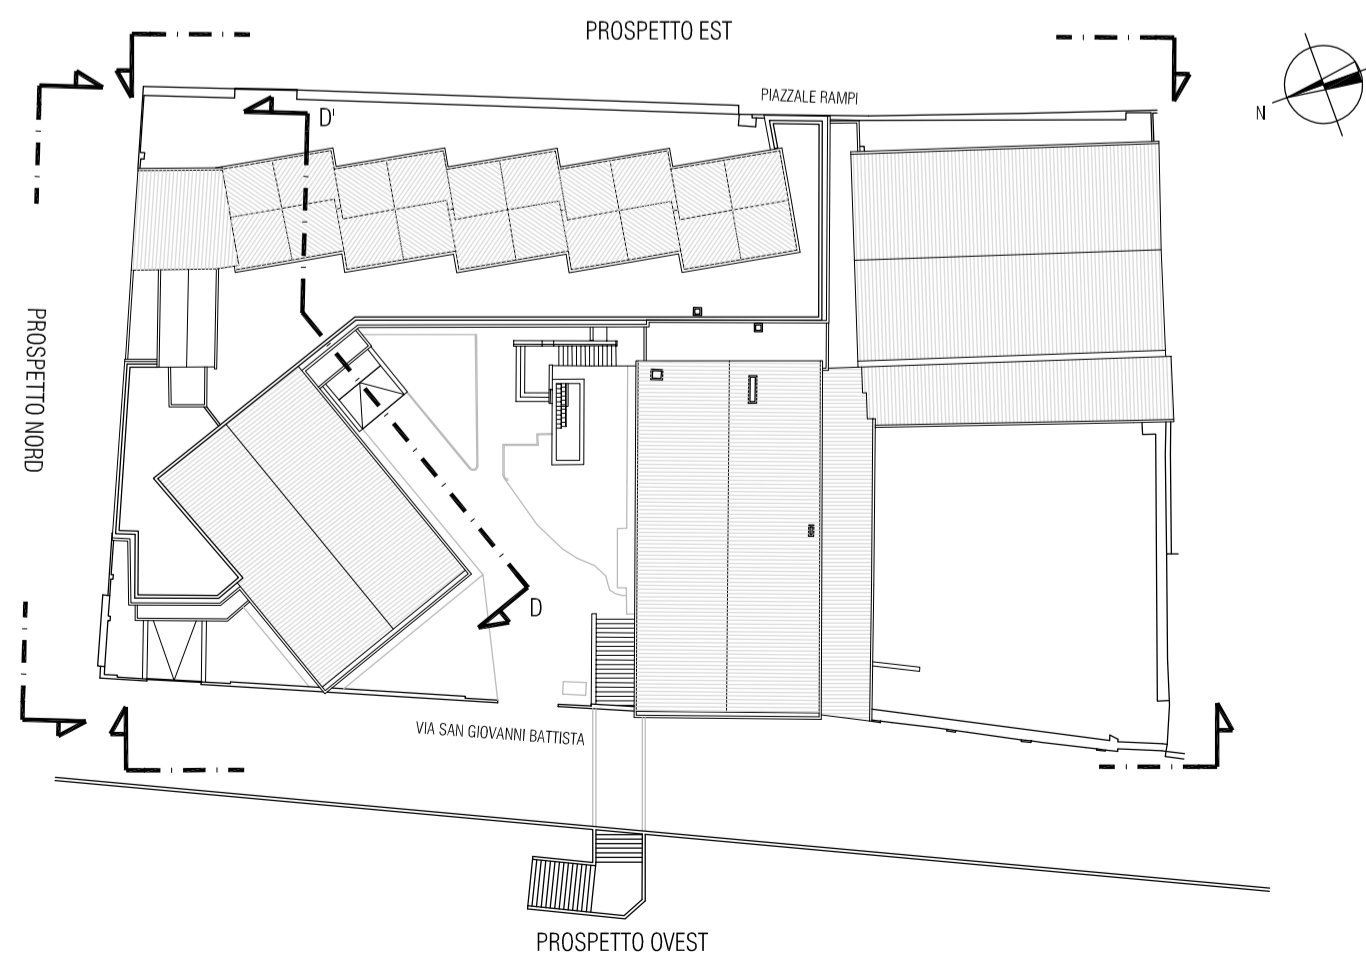

PIANTA DI RIFERIMENTO SCALA 1:500

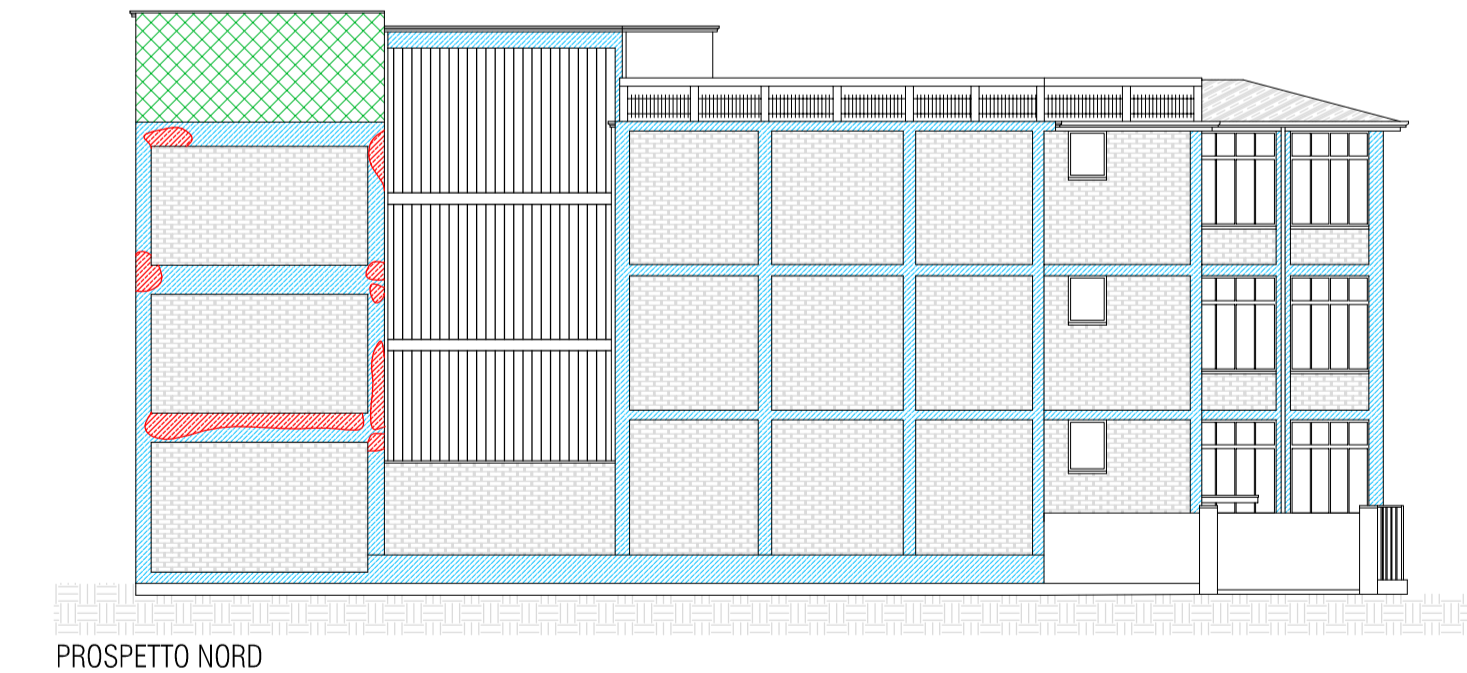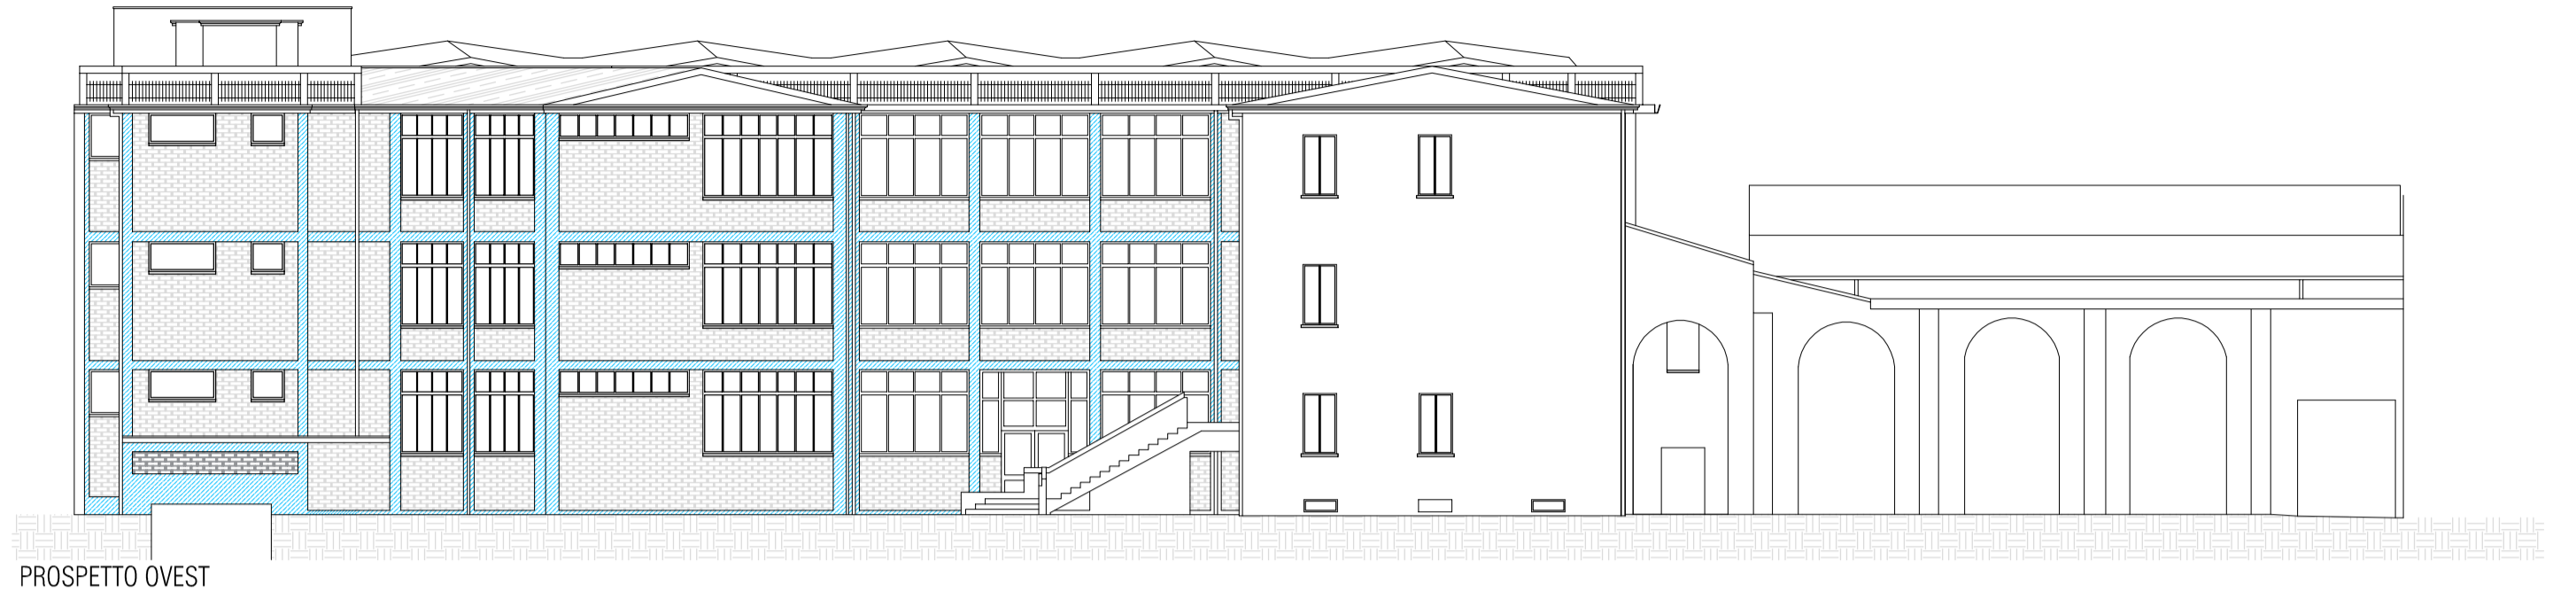

- LEGENDA:
- Battitura delle superfici di calcestruzzo - Vedi Tav.C2-13
  - Passivazione e ripristino - Vedi Tav.C2-13
  - Applicazione di GFRP - Vedi Tav.C2-06