



**PIANO DI INDIRIZZO PER IL CONTENIMENTO
 DEL CARICO INQUINANTE DELLE ACQUE
 DI PRIMA PIOGGIA**
 (ai sensi dell'art. 3.6 della D.G.R. n. 286/2005 e dell'art. 5.13 del P.T.C.P.)







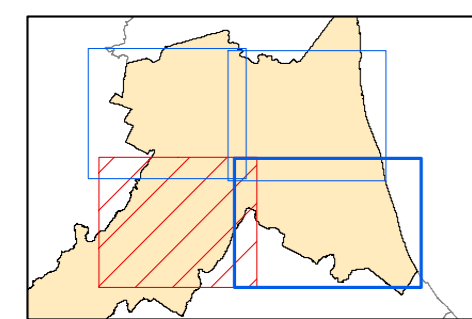

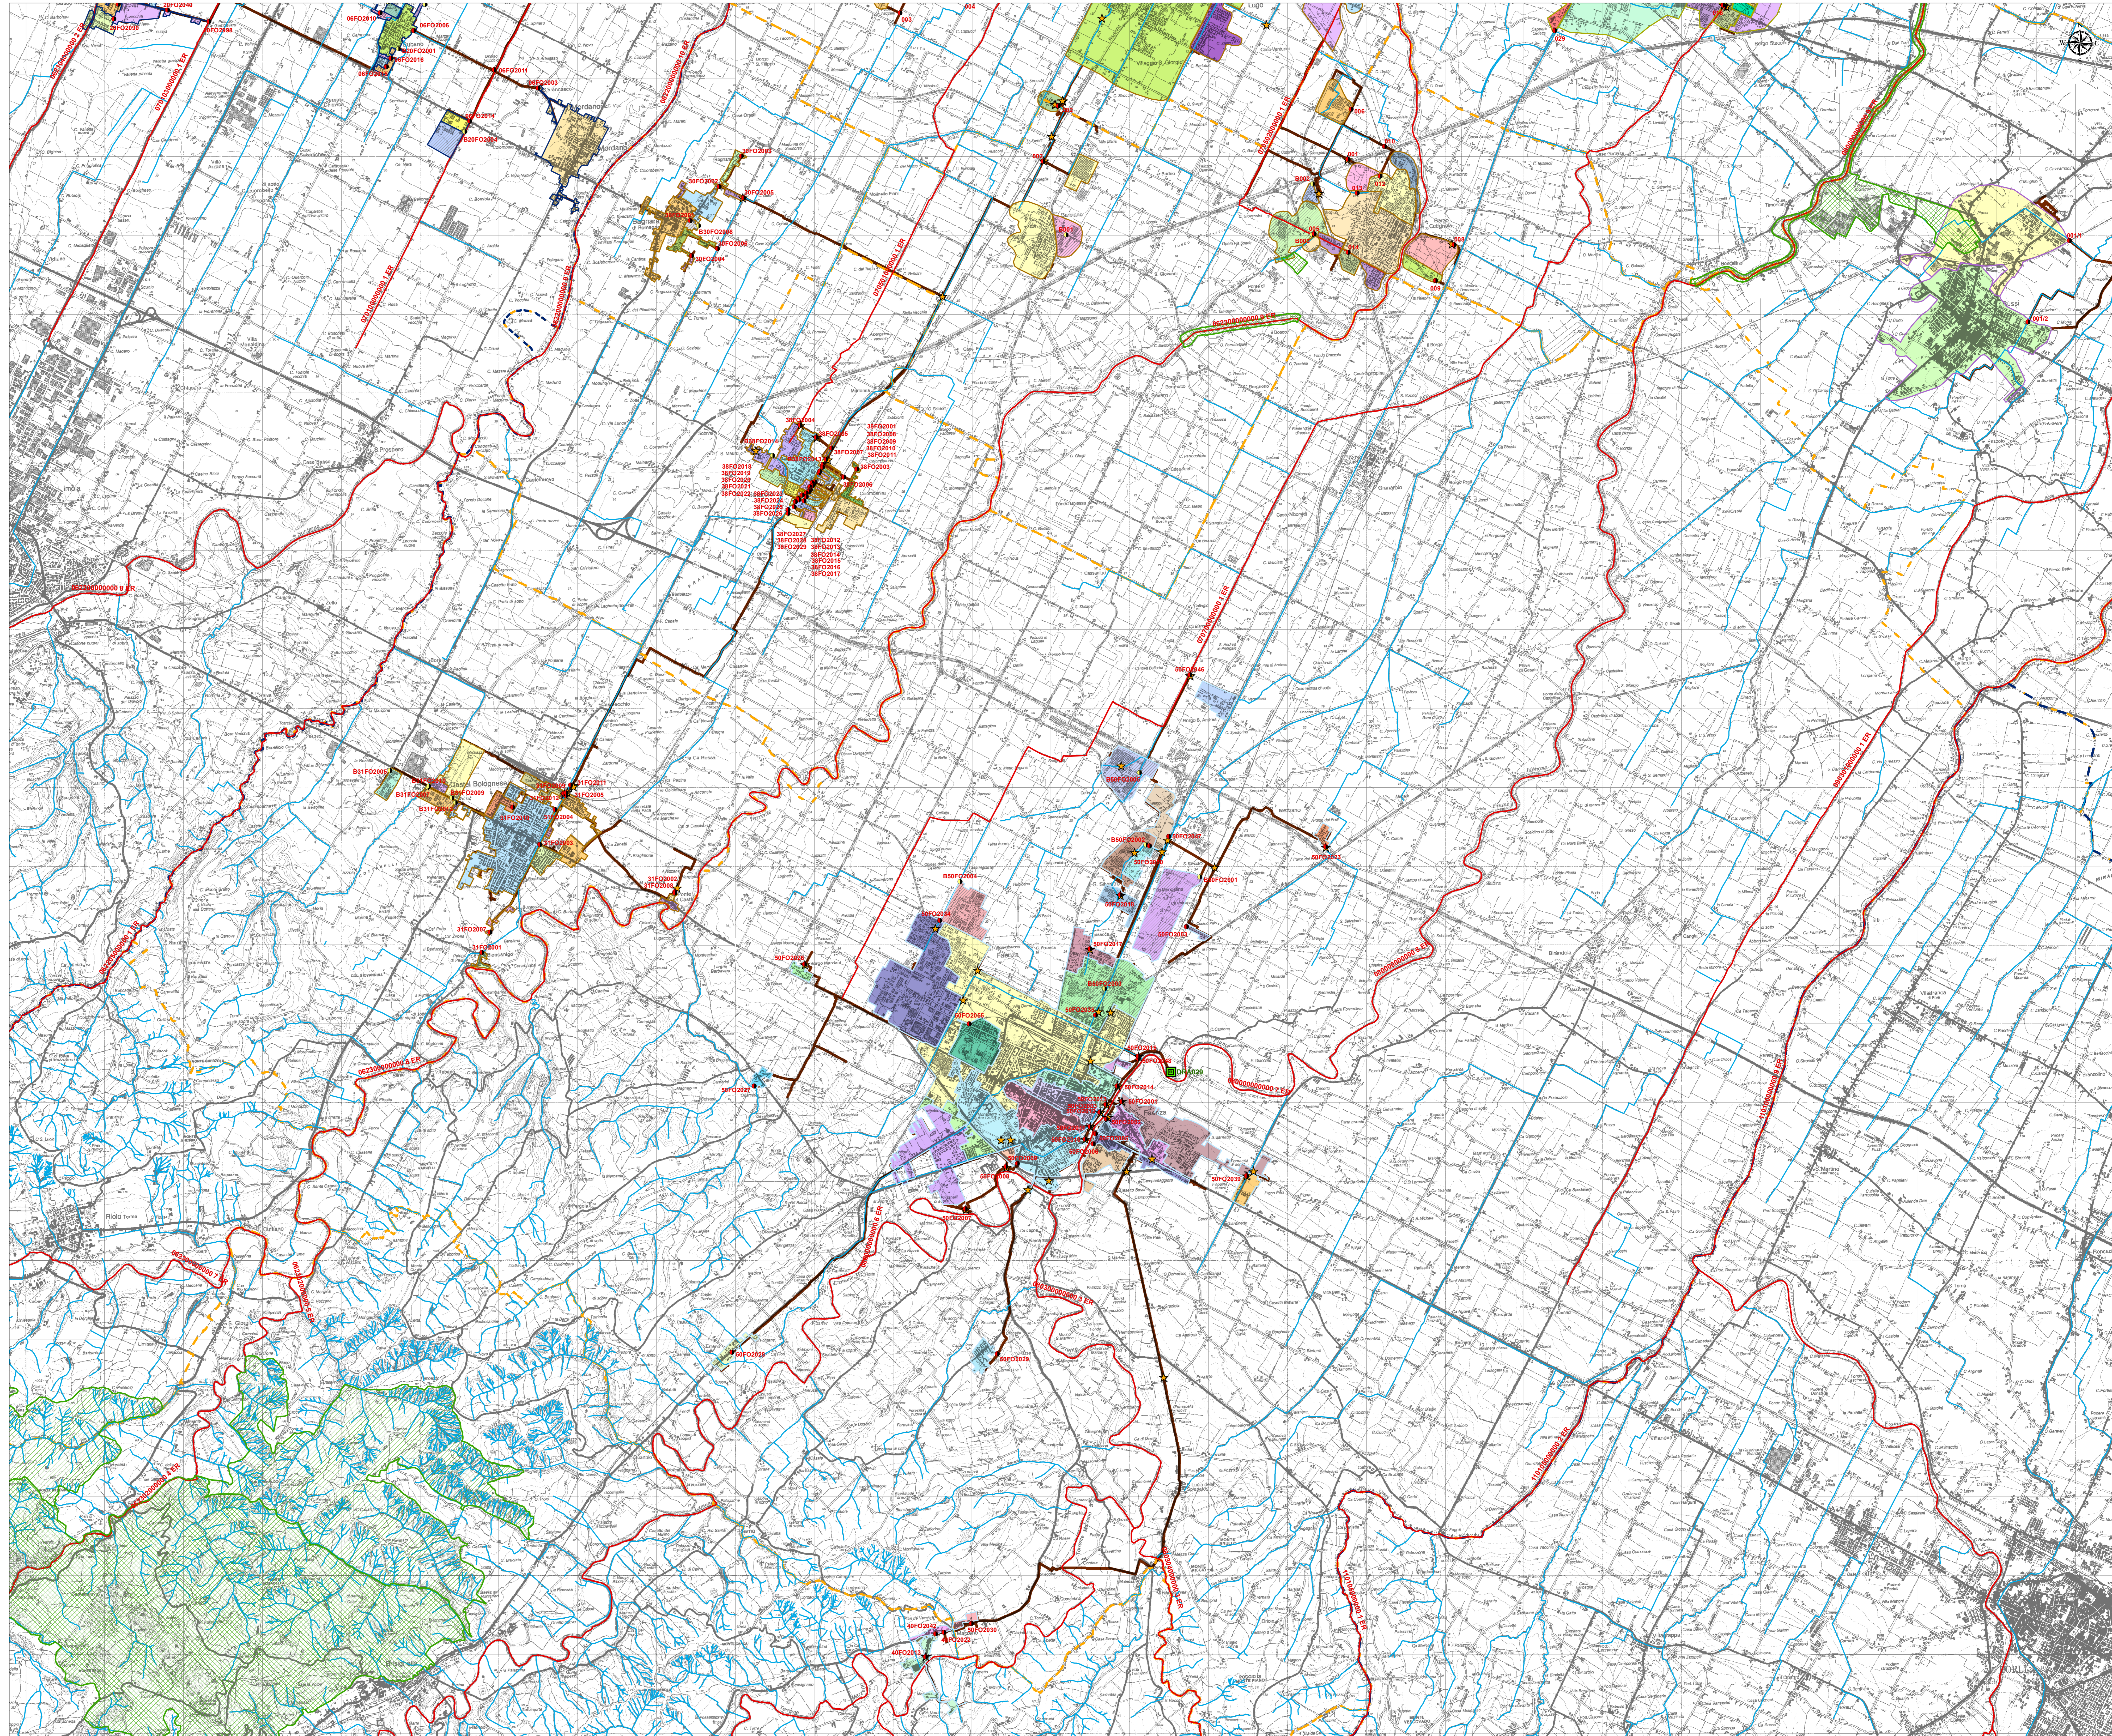












Bacini fognari e relativi scarichi
Tavola 3

Scala 1:25.000

Ravenna, maggio 2014



LEGENDA

-  Confini provinciali
-  Confini comunali (provincia di Ravenna)
- Bacini fognari**
- Nome agglomerato**
-  BAGNACAVALLO
-  FAENZA
-  LUGO
-  MASSA LOMBARDA
-  RUSSI
- Scarichi**
-  Depuratore
-  Scolmatore di piena
-  Scarico di rete bianca
-  Sollevamenti fognari
- Tipo di rete fognaria**
-  Unitaria
-  Separata
-  Reti fognarie principali
- Rete Natura 2000 (agg. 201311)**
-  SIC
-  ZPS
-  SIC-ZPS
-  Corpo idrico superficiale DQ60/2000
-  Corpo idrico superficiale

